




ULICE HVIEZDOSLAVOVA - ÚPRAVA ZASTÁVKY VHD SLATINA, SÍDLIŠTĚ  
VZOROVÉ PŘÍČNÉ ŘEZY  
M 1:50  
SO 101 STAVEBNÍ ÚPRAVY SIL. II/430  
VZOROVÝ PŘÍČNÝ ŘEZ 3

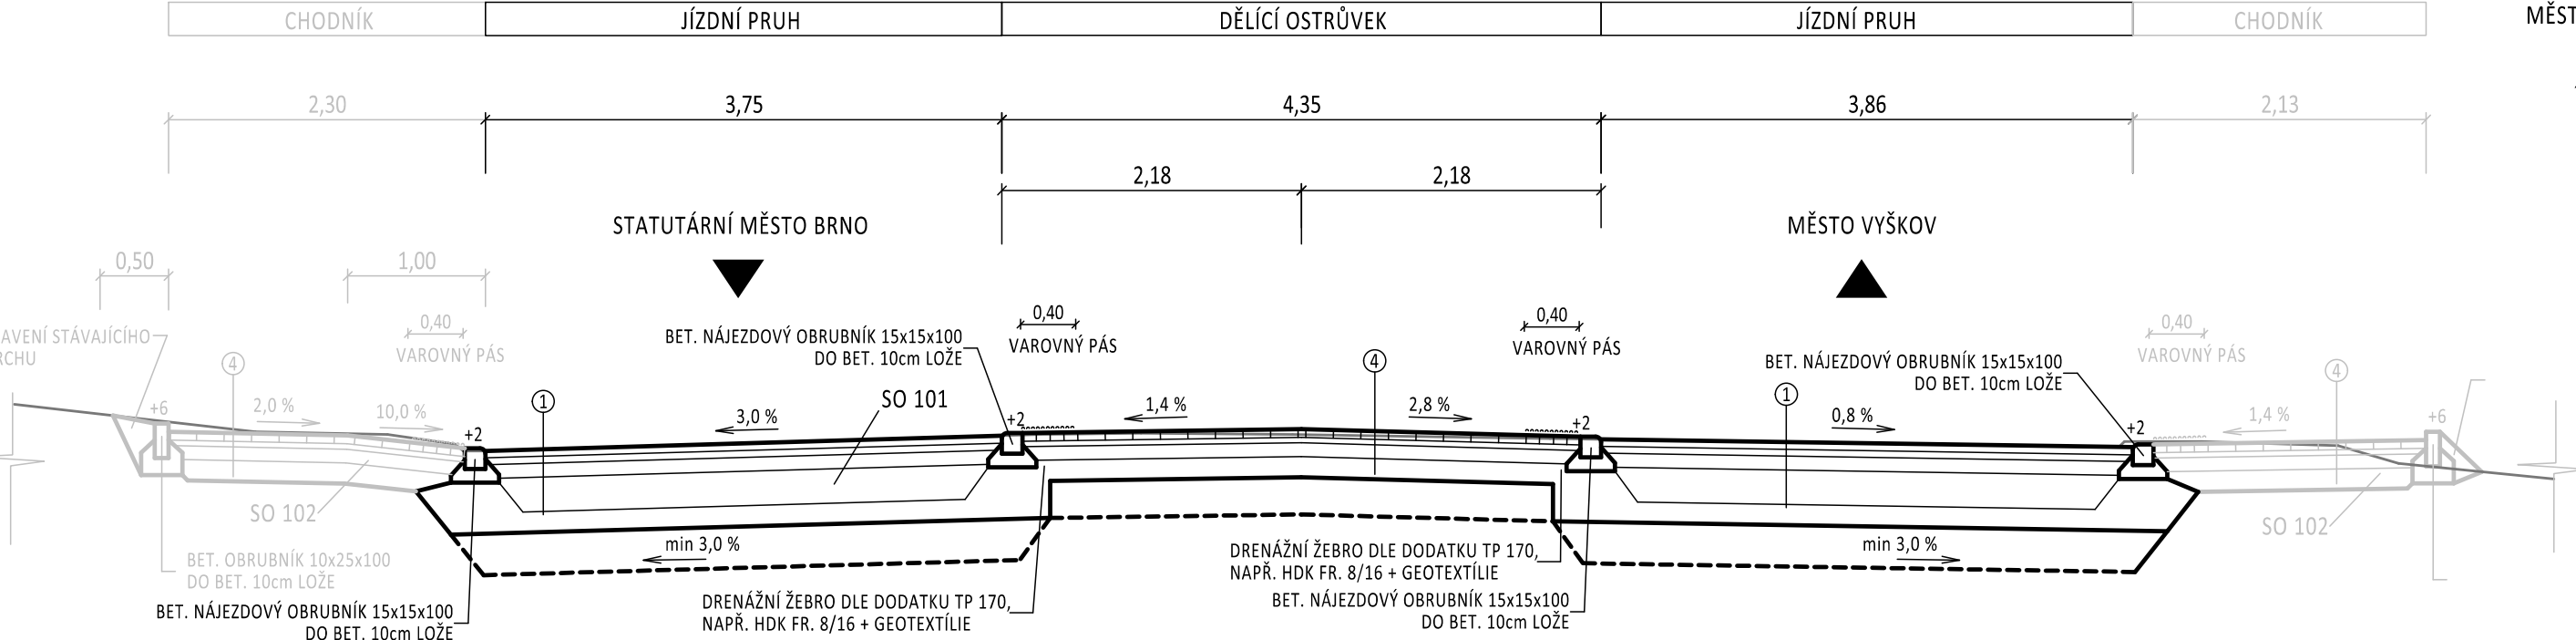


PODÉLNÝ ŘEZ OSTRŮVKEM

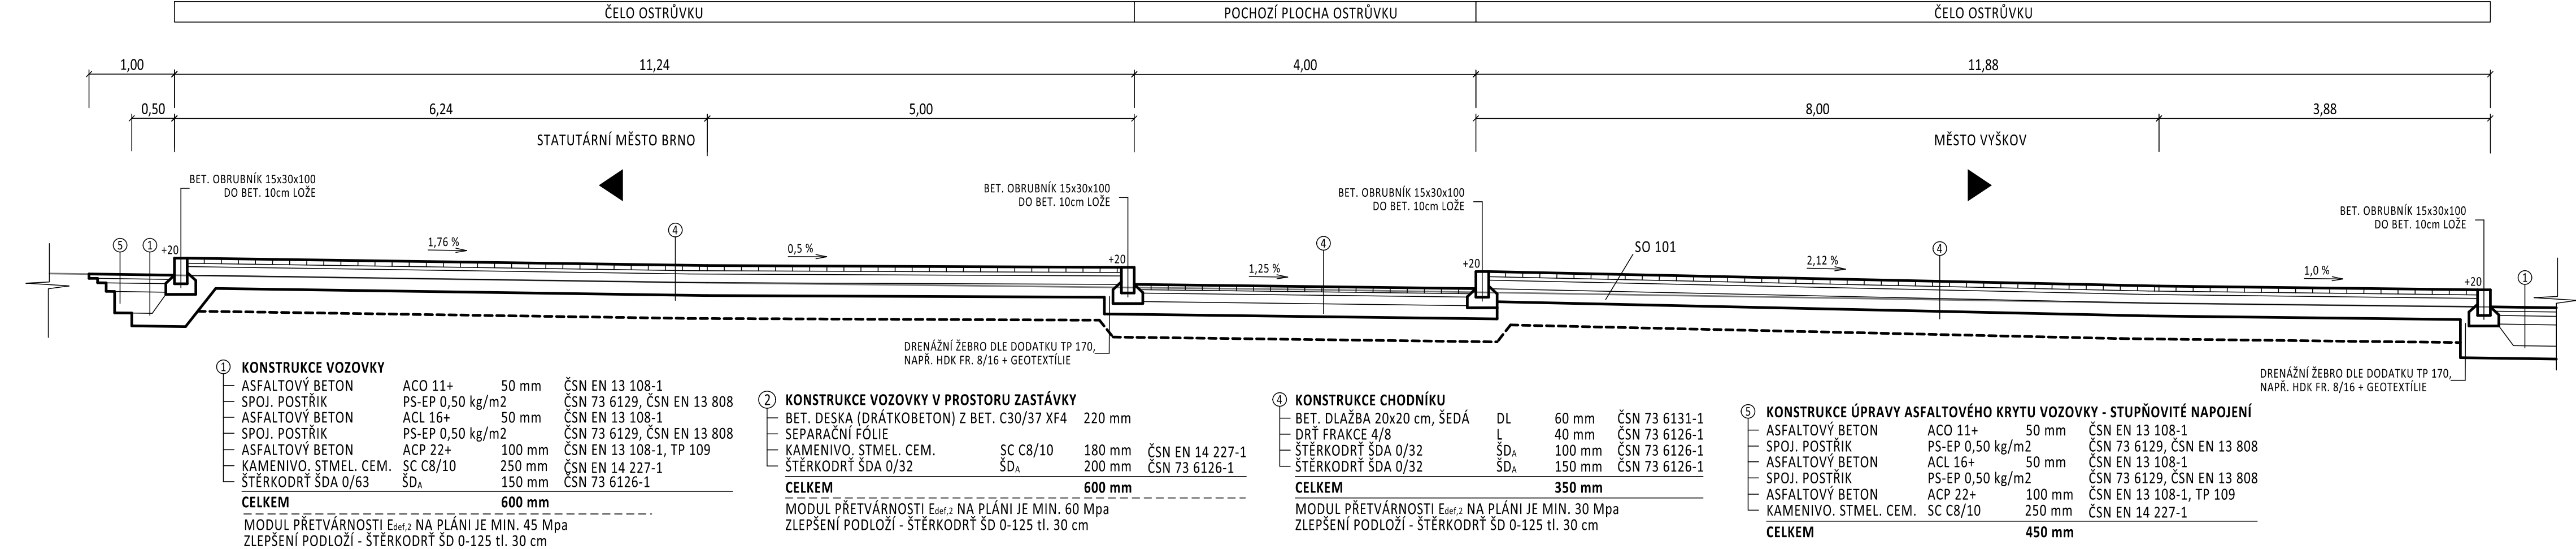

VZOROVÝ PŘÍČNÝ ŘEZ 4

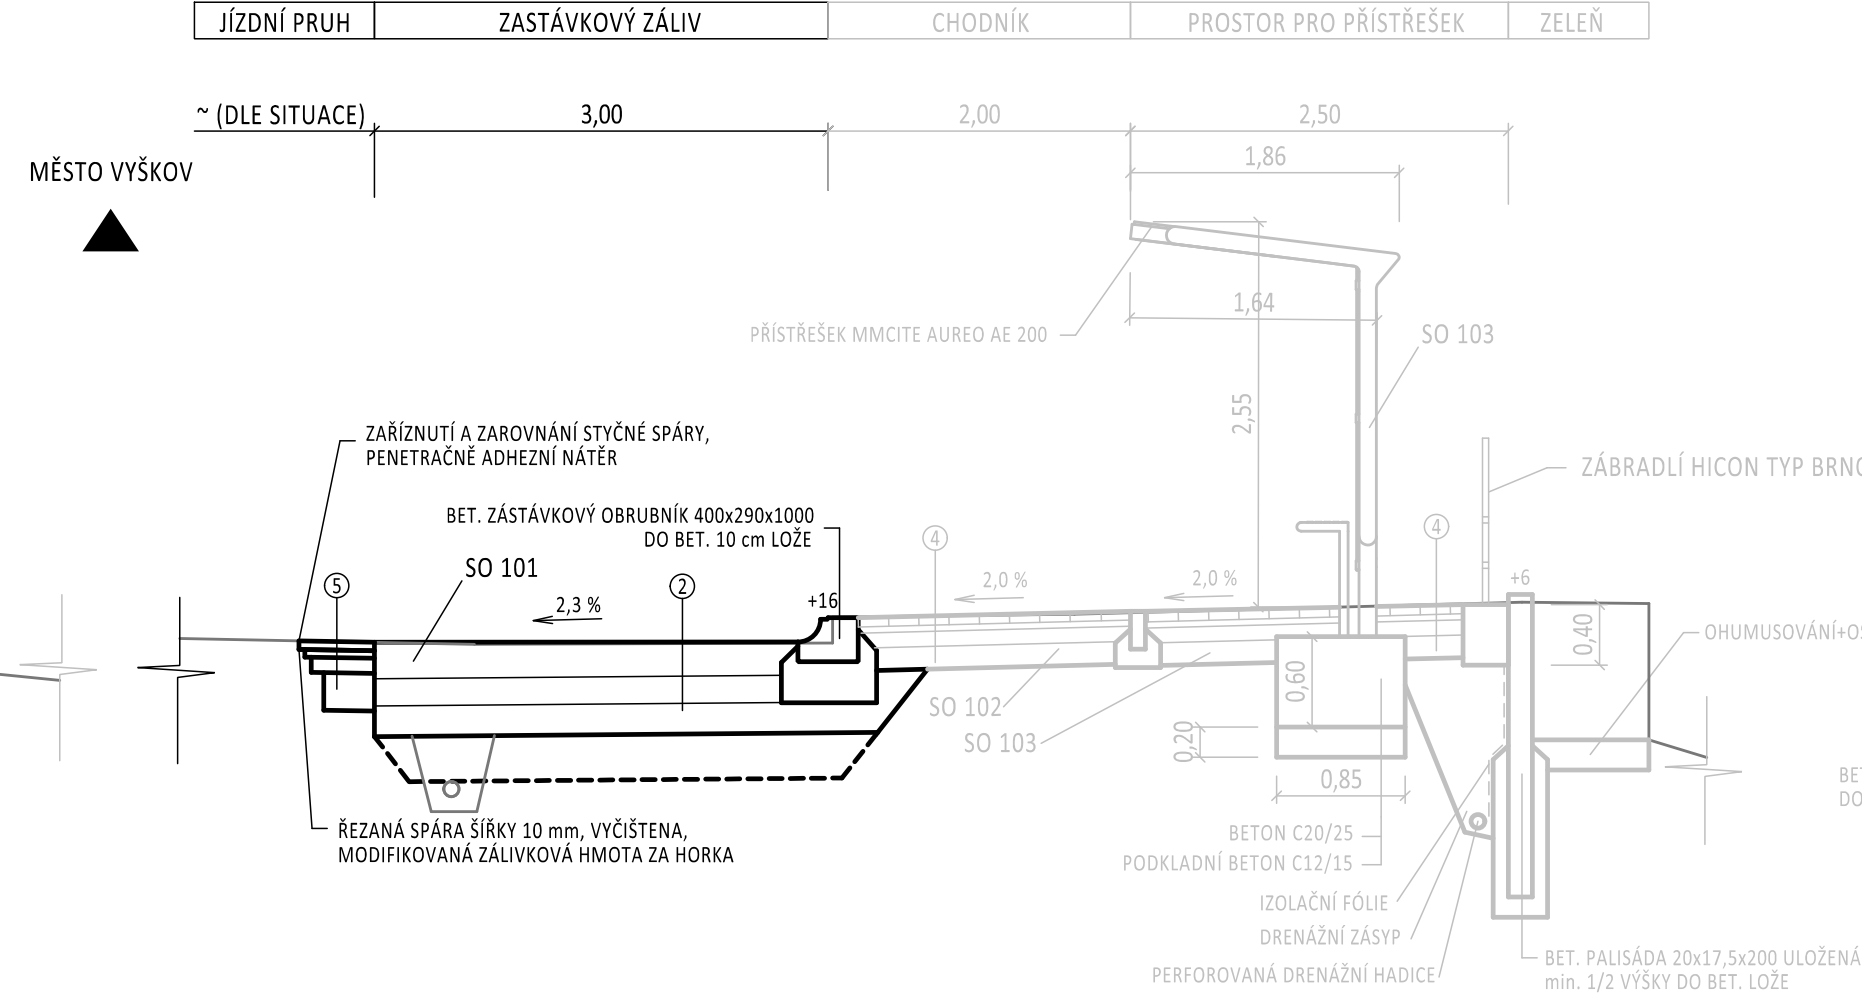


DETAIL DLAŽBY POCHOZÍ PLOCHY OSTRŮVKU

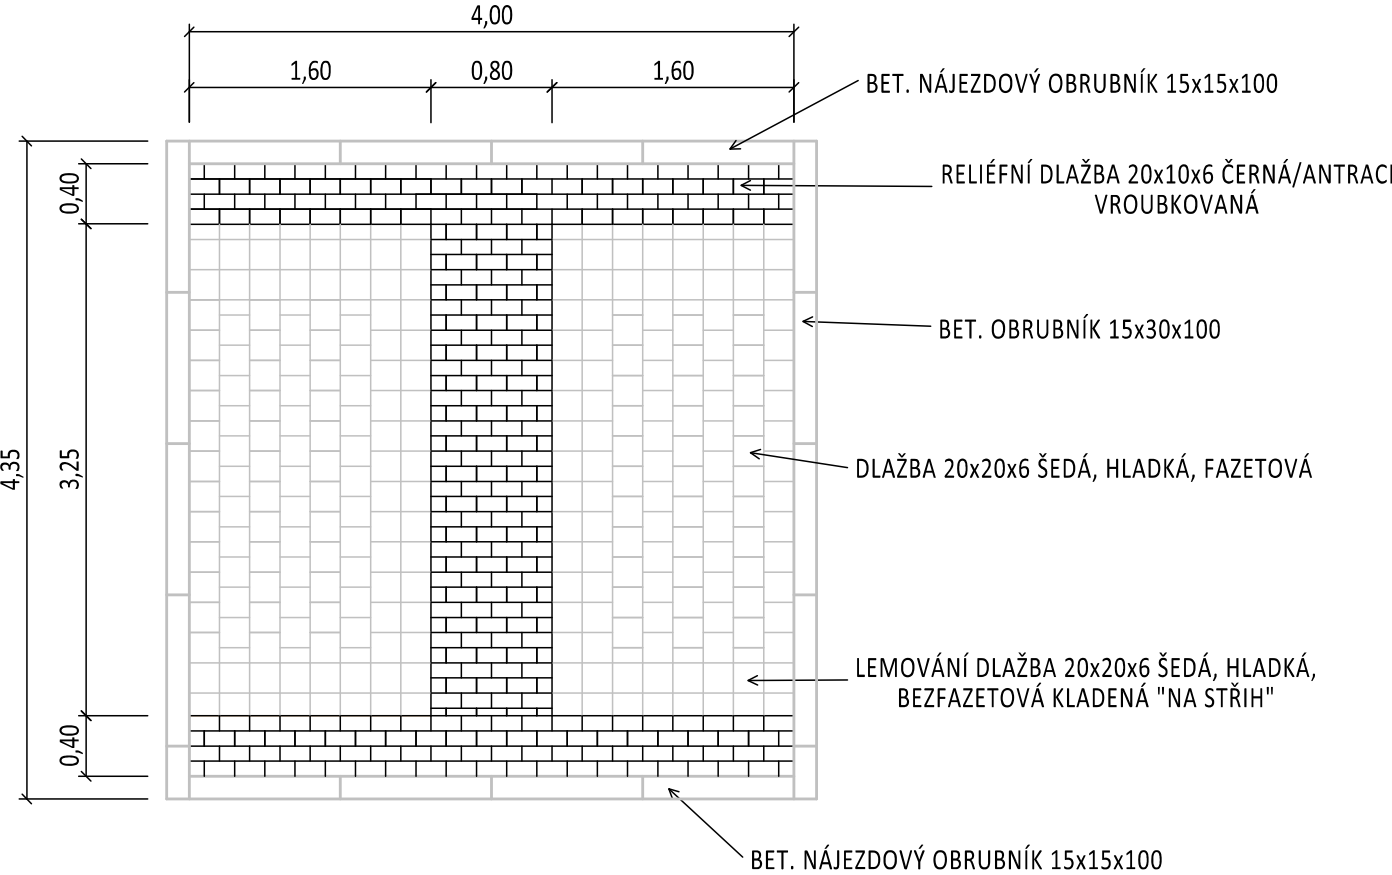

LEGENDA STAVEBNÍCH OBJEKTŮ

- SO 101 STAVEBNÍ ÚPRAVY SIL. II/430
- SO 102 CHODNÍKY (BKOM)
- SO 103 CHODNÍKY + MOBILIÁŘ (MČ)
- SO 401 VEŘEJNÉ OSVĚTLENÍ
- SO 402 SSZ 4.601
- SO 403 KABELOVOD DPMB
- SO 404 PŘÍPOJKA NN PRO ELP KORDIS JMK

D.1

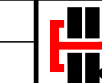VEDOUCÍ ÚDI	VEDOUCÍ PROJEKTU	VYPRACOVAL	KONTROLOVAL	 Brněnské komunikace
ING. M. PERNICA	ING. P. KNEŠL	ING. Q. KOCOUREK	ING. A. KELLER	
<i>Pernica</i>	<i>Knešl</i>	<i>Kocourek</i>	<i>Keller</i>	
INVESTOR: STATUTÁRNÍ MĚSTO BRNO				ÚTVAR DOPRAVNÍHO INŽENÝRSTVÍ
NÁZEV AKCE: ULICE HVIEZDOSLAVOVA - ÚPRAVA ZASTÁVKY VHD SLATINA, SÍDLIŠTĚ				DATUM 01/2024 REVIZE 05/2024
NÁZEV OBJEKTU: SO 101 STAVEBNÍ ÚPRAVY SIL. II/430				FORMÁT 4x A4
NÁZEV VÝKRESU: VZOROVÉ PŘÍČNÉ ŘEZY				STUPEŇ DUSP+PDPS
				MĚŘITKO 1:50
				Č. ARCHIVNÍ 947
				ČÍSLO PARÉ
				ČÍSLO VÝKRESU 03

SOUŘ. SYSTÉM: S-JTSK  
VÝŠKOVÝ SYSTÉM: B.p.v.