






ULICE HVIEZDOSLAVOVA - ÚPRAVA ZASTÁVKY VHD SLATINA, SÍDLIŠTĚ  
PŘÍČNÉ ŘEZY  
M 1:100  
SO 102 CHODNÍKY (BKOM)

3 km 0,040 00

4 km 0,050 00

6 km 0,067 00

9 km 0,110 00

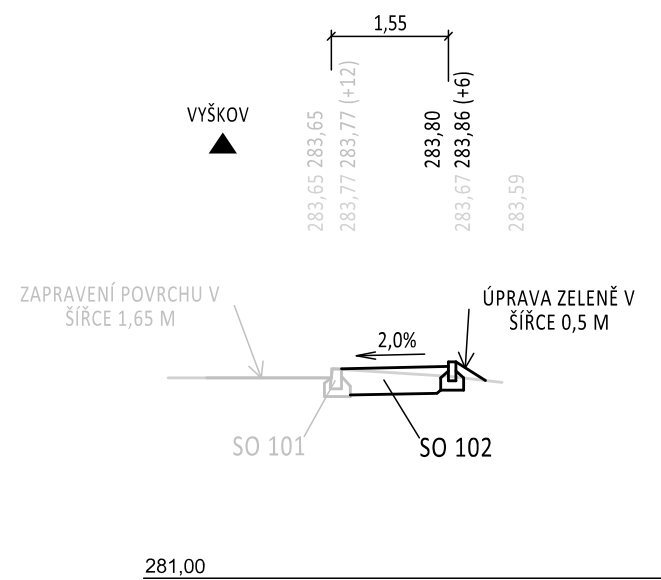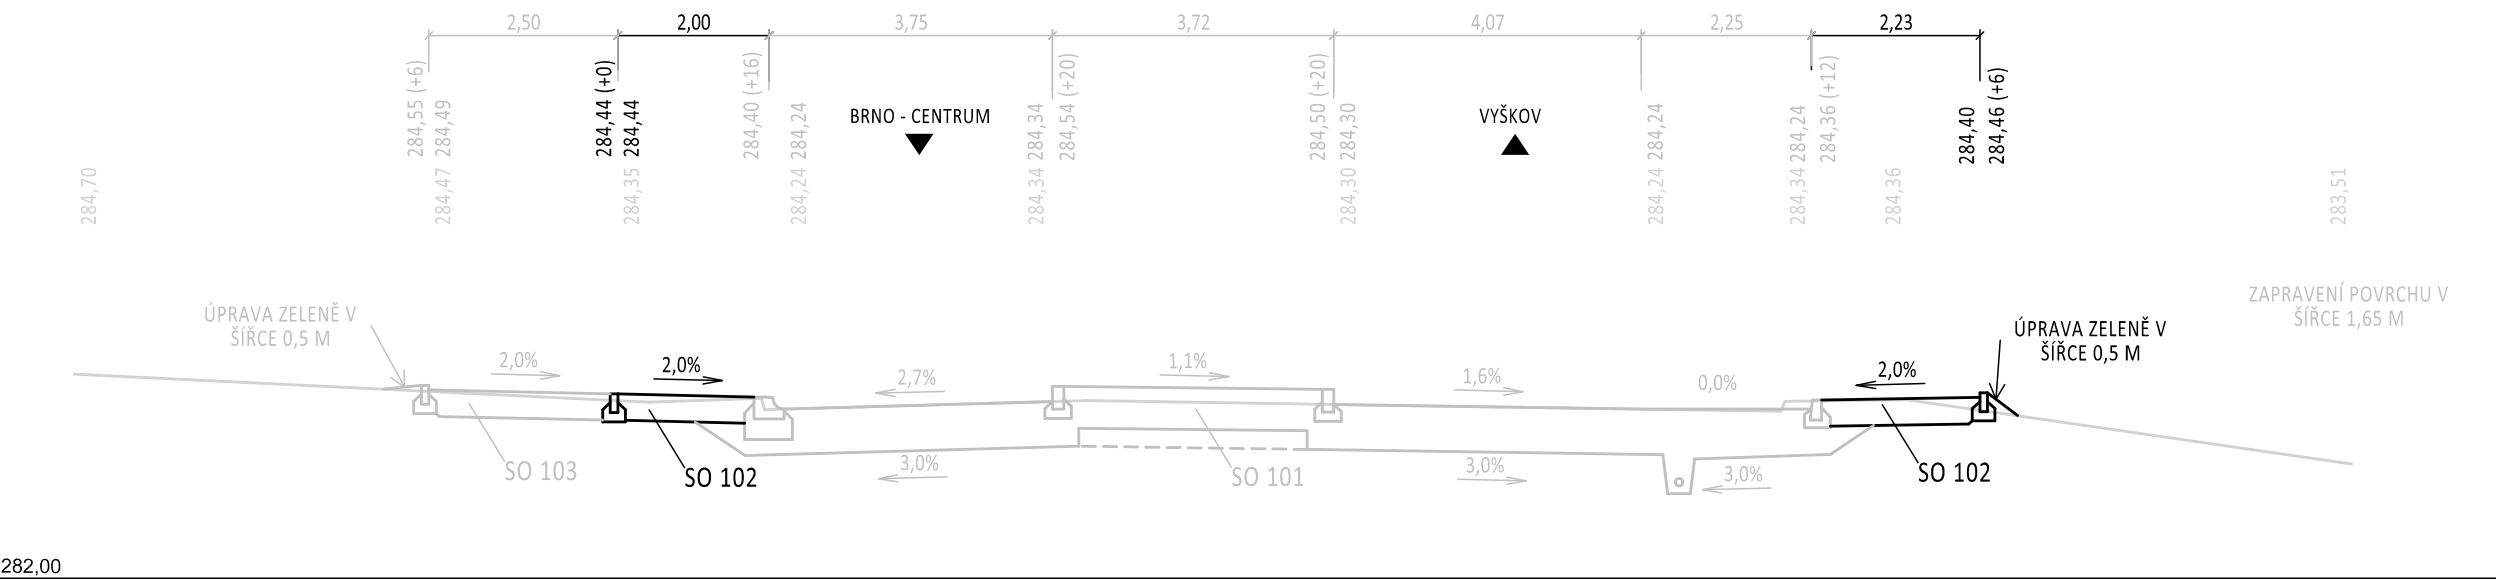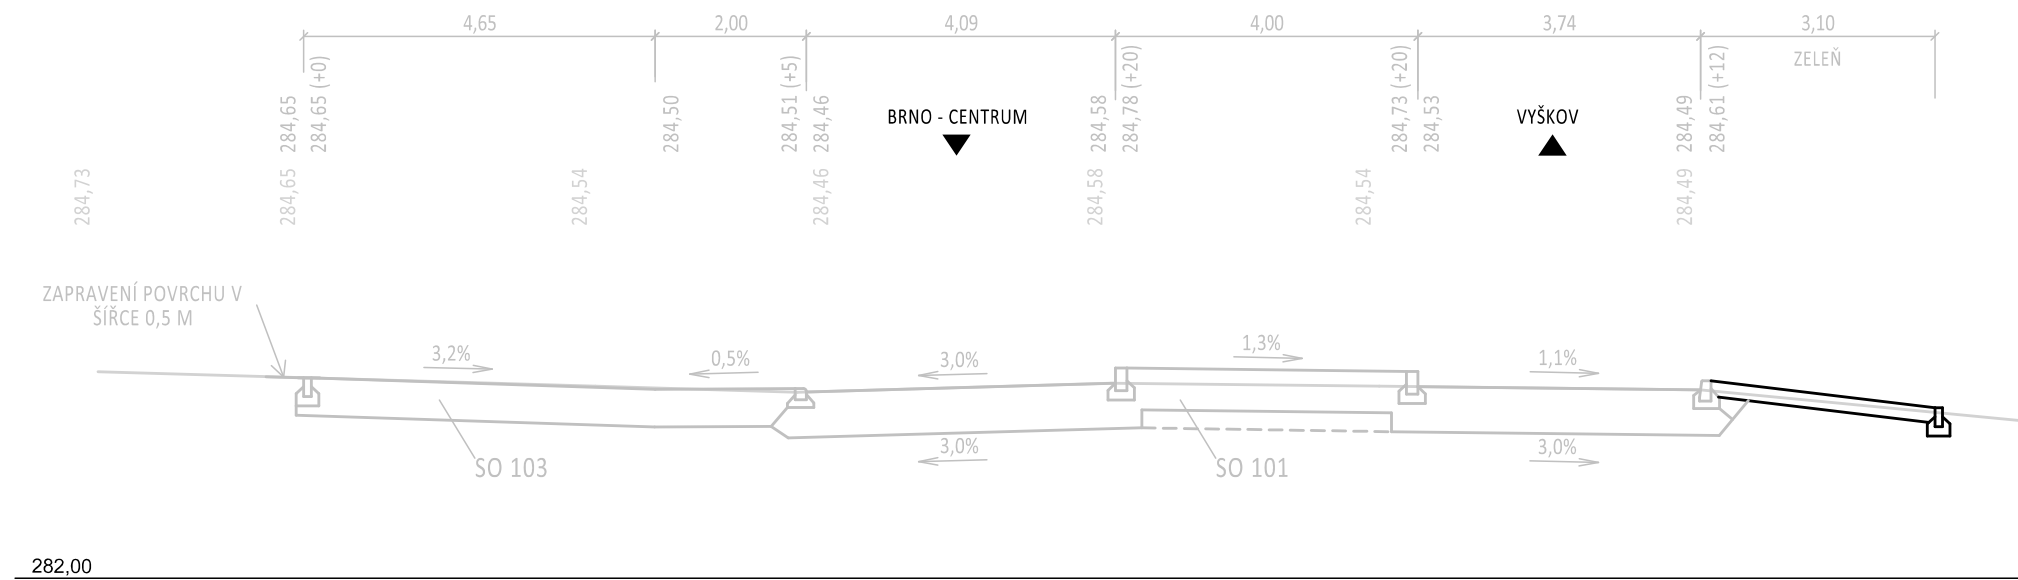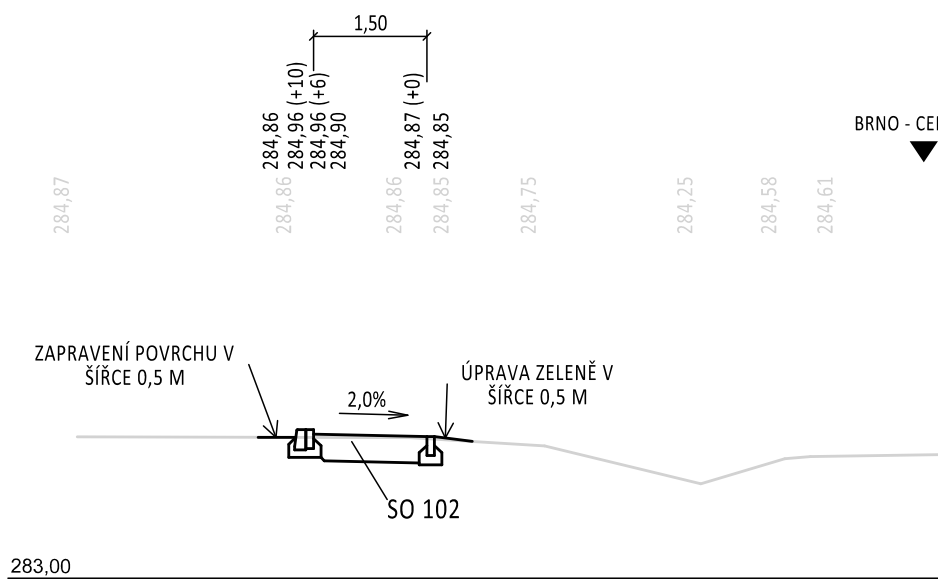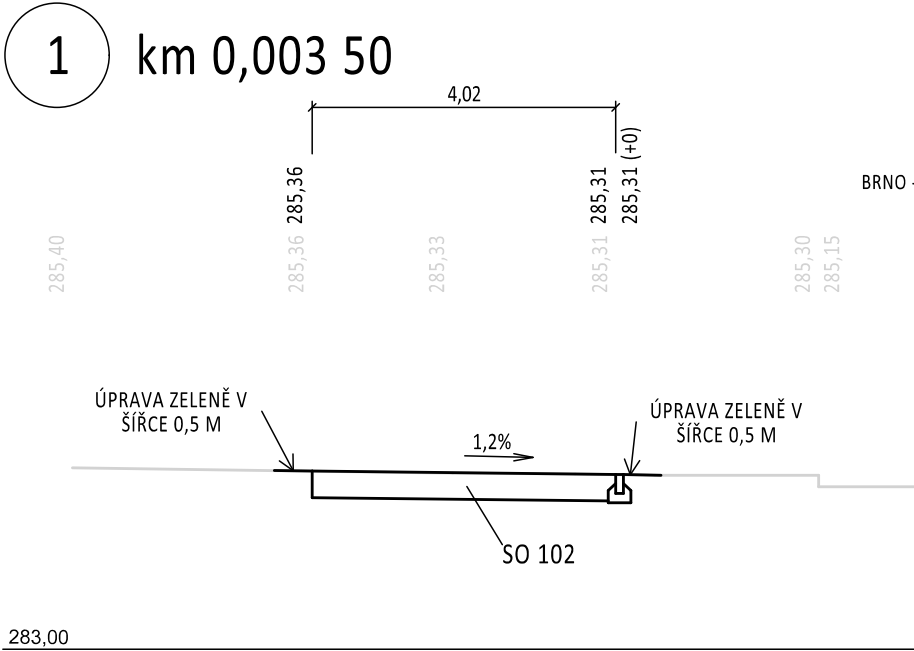






2 km 0,020 00

4 km 0,050 00

5 km 0,057 00

8 km 0,090 00

10 km 0,130 00

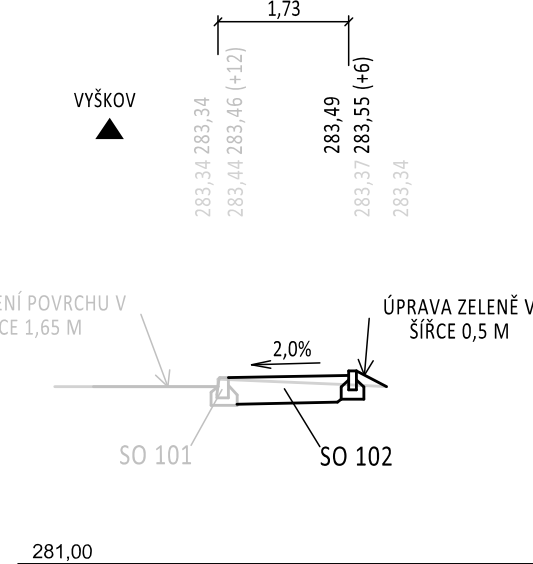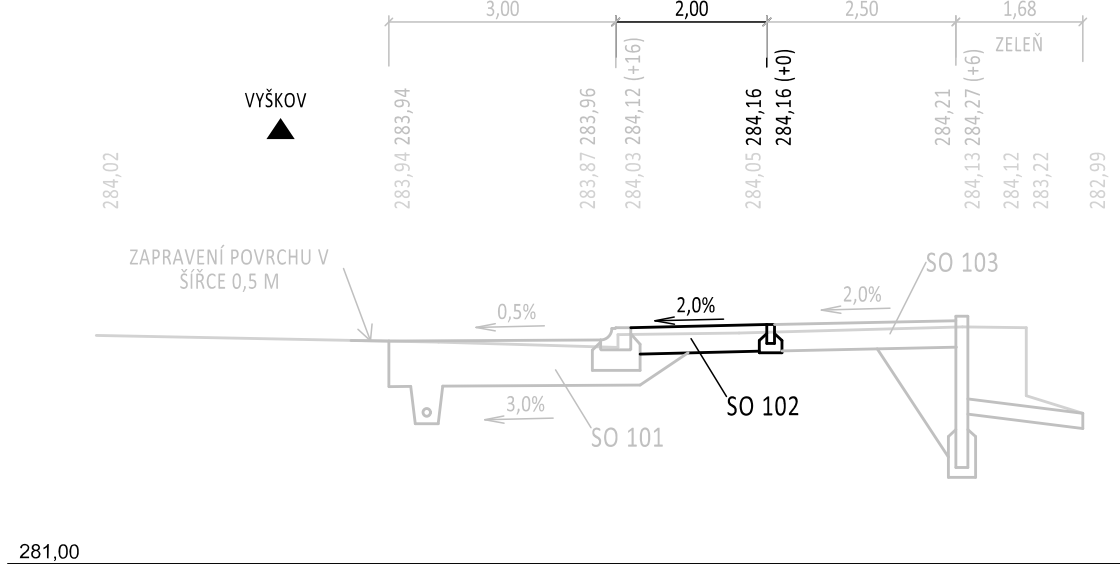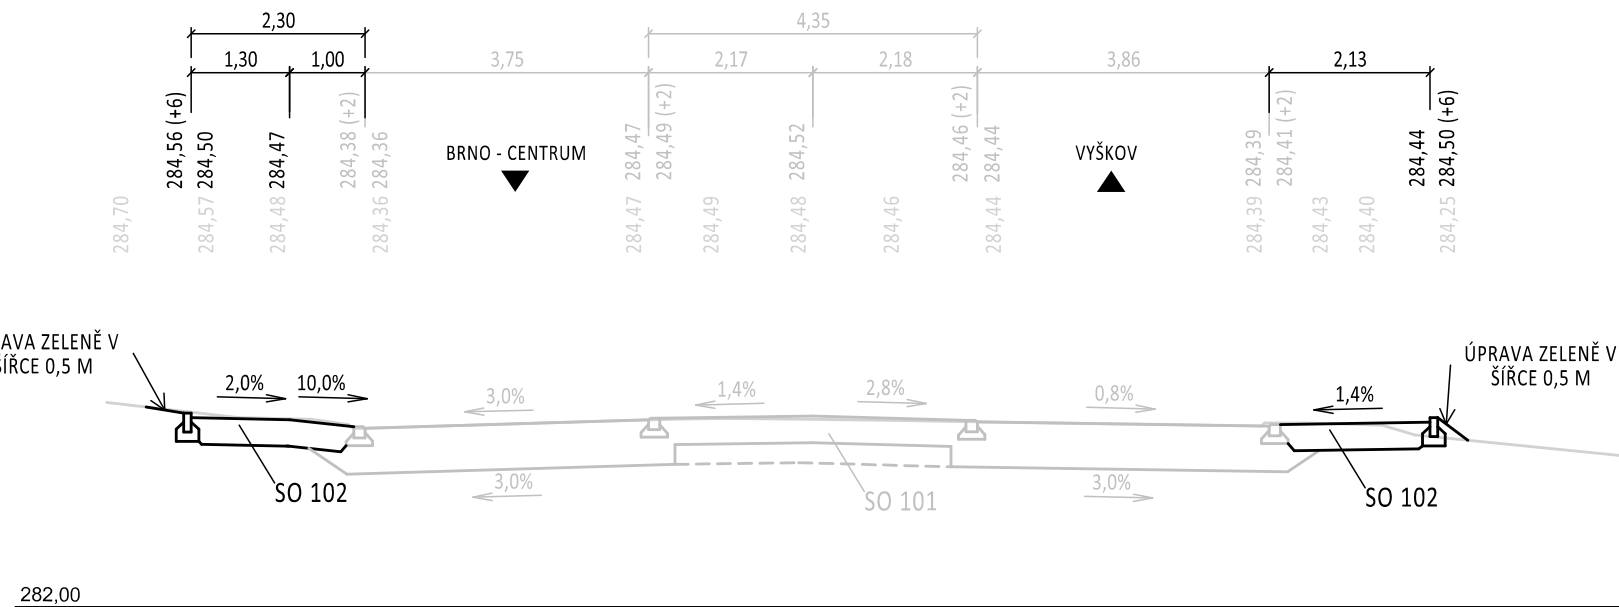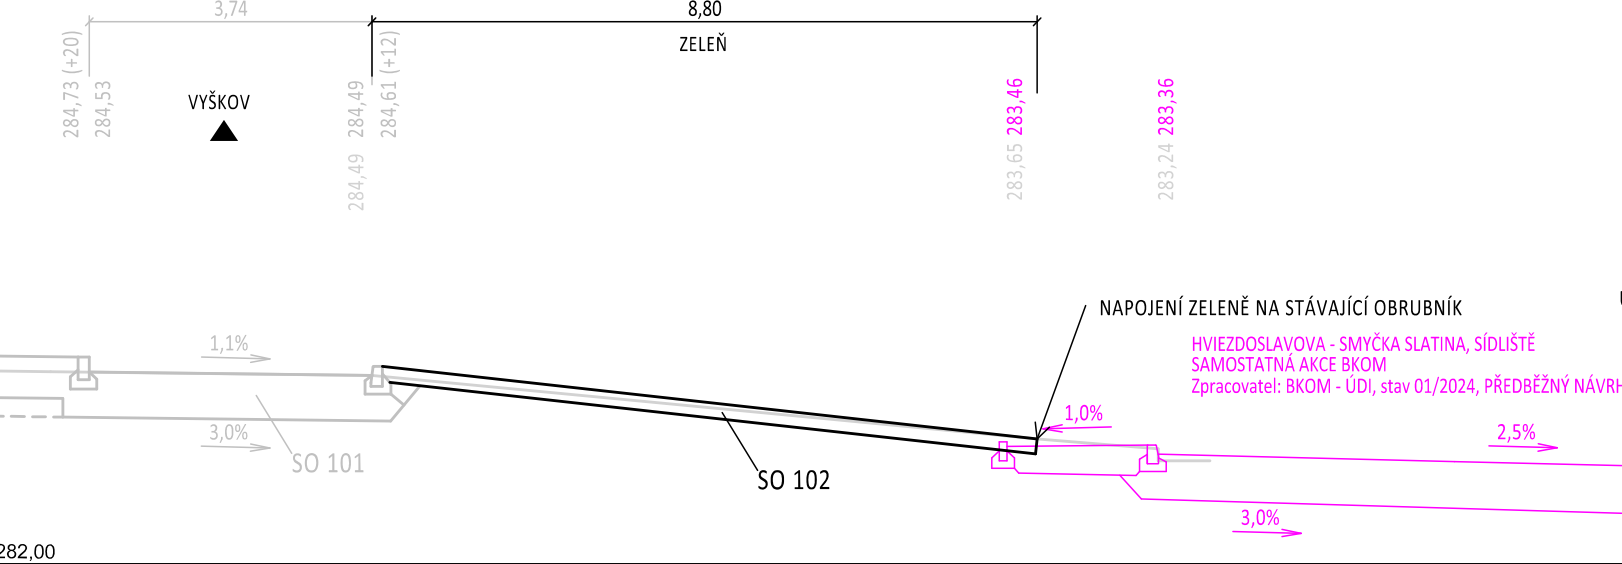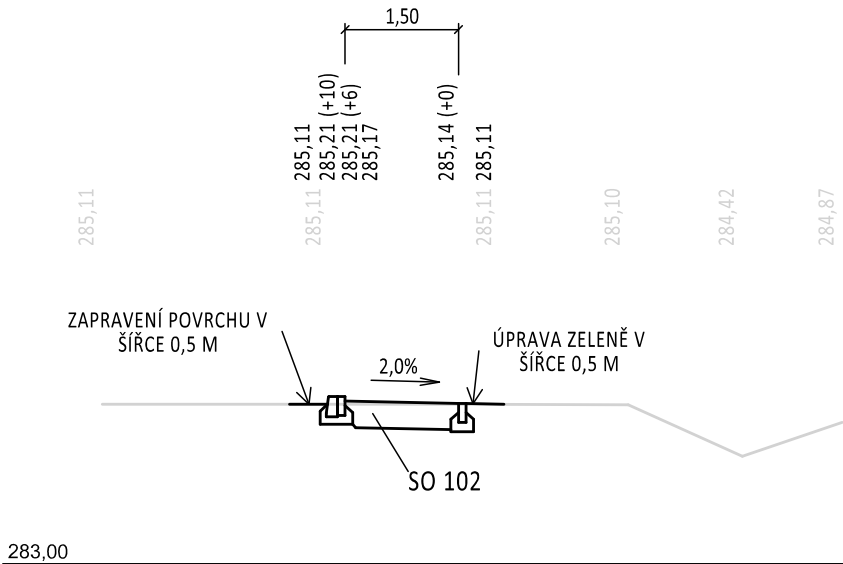

LEGENDA STAVEBNÍCH OBJEKTŮ

- SO 101 STAVEBNÍ ÚPRAVY SIL. II/430
- SO 102 CHODNÍKY (BKOM)
- SO 103 CHODNÍKY + MOBILIÁŘ (MČ)
- SO 401 VEŘEJNÉ OSVĚTLENÍ
- SO 402 SSZ 4.601
- SO 403 KABELOVOD DPMB
- SO 404 PŘÍPOJKA NN PRO ELP KORDIS JMK

D.1

VEDOUCÍ ÚDI	VEDOUCÍ PROJEKTU	VYPRACOVAL	KONTROLOVAL	<b>Brněnské komunikace</b>	
ING. M. PERNICA	ING. P. KNESL	ING. O. KOCOUREK	ING. A. KELLER	ÚTVAR DOPRAVNÍHO INŽENÝRSTVÍ	
INVESTOR: STATUTÁRNÍ MĚSTO BRNO				DATUM	07/2023
NÁZEV AKCE: ULICE HVIEZDOSLAVOVA - ÚPRAVA ZASTÁVKY VHD SLATINA, SÍDLIŠTĚ				REVIZE	05/2024
NÁZEV OBJEKTU: SO 102 CHODNÍKY (BKOM)				FORMÁT	5x A4
NÁZEV VÝKRESU: PŘÍČNÉ ŘEZY				STUPEŇ	DUSP+PDPS
				MĚŘÍTKO	1:100
				Č. ARCHIVNÍ	947
				ČÍSLO PARÉ	ČÍSLO VÝKRESU
					04

SOUŘ. SYSTÉM: S-JTSK  
VÝŠKOVÝ SYSTÉM: B.p.v.