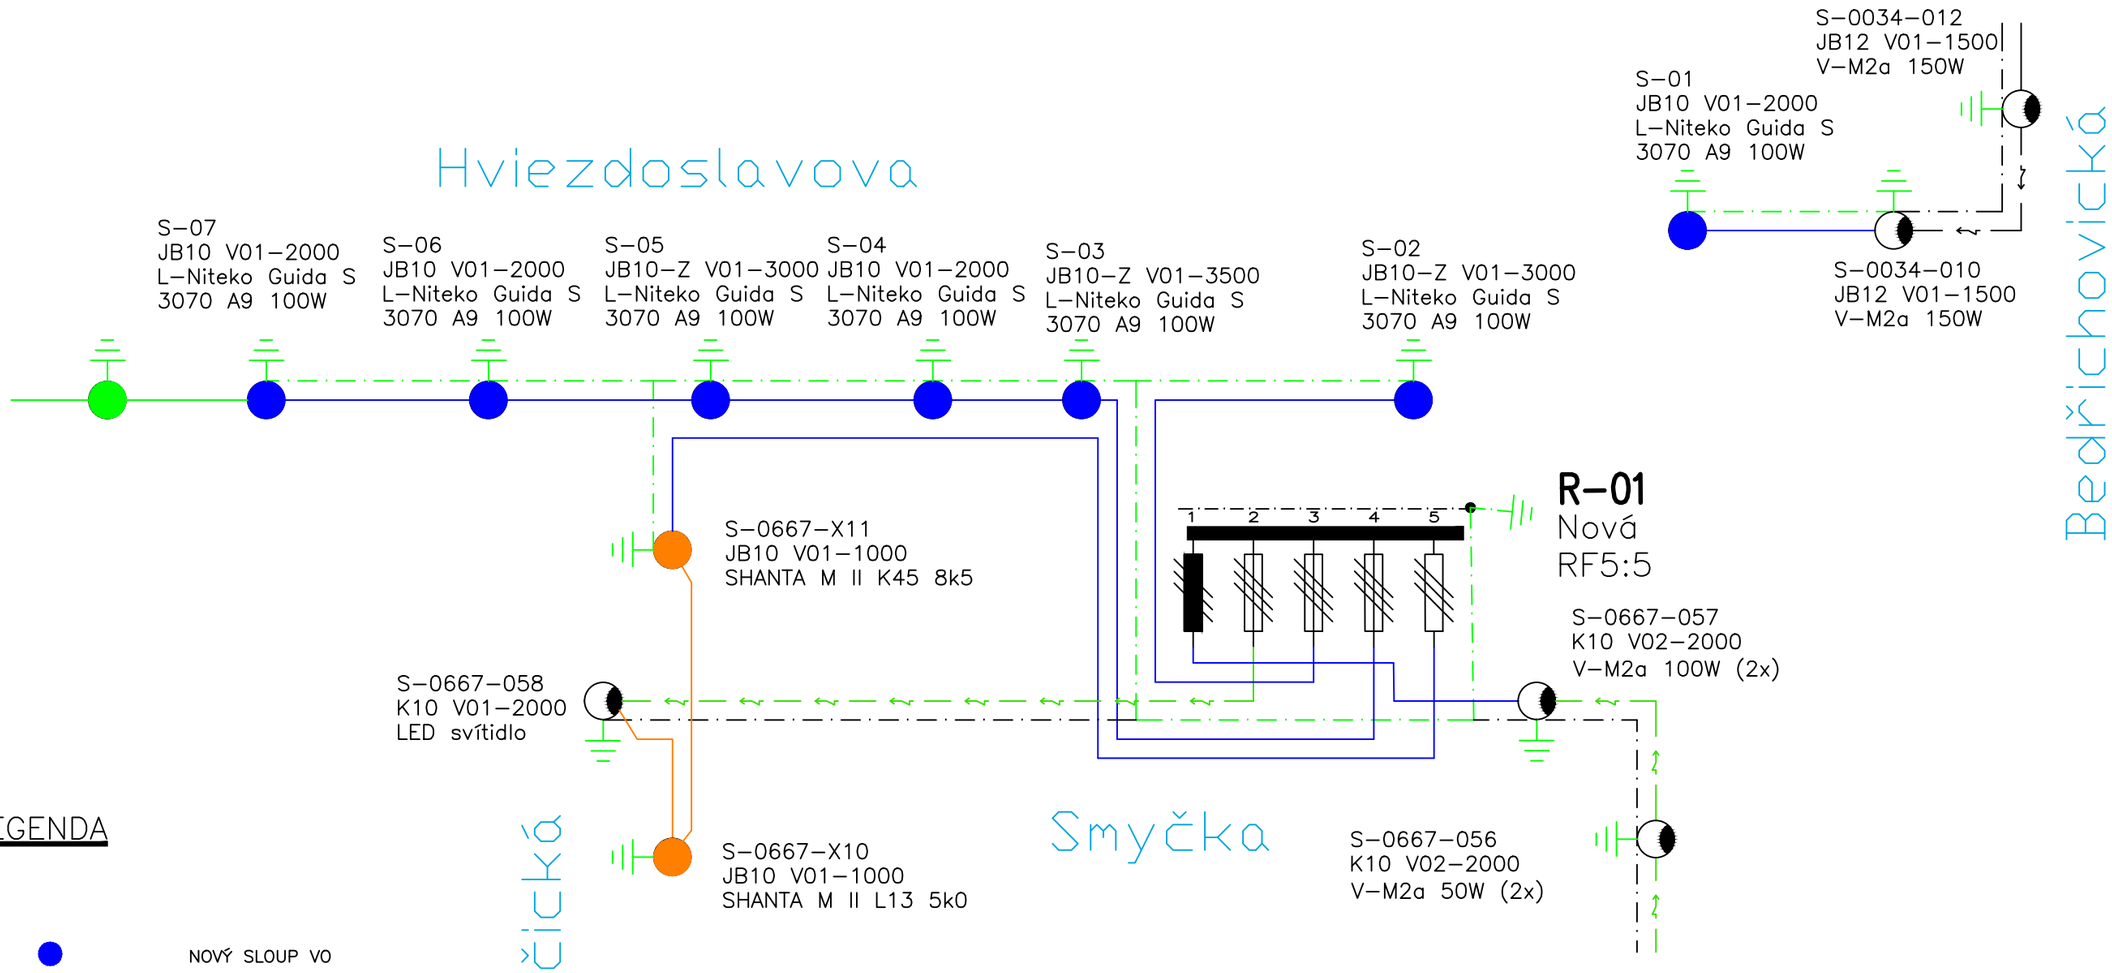

LEGENDA

- NOVÝ SLOUP VO
- STÁVAJÍCÍ SLOUP/SVÍTIDLO VO
- ODPÍNAČ SE ZKRATOVÝMI PROPOJKAMI
- ODPÍNAČ S POJISTKAMI
- ODPÍNAČ BEZ POJISTEK
- PROJEKTOVANÁ TRASA VO, CYKY–J 4x16 + KOPOFLEX 63/52
- NAVAZUJÍCÍ AKCE – DOPLNĚNÍ VO, UL. MIKULČICKÁ (INVESTOR TSB)
- NAVAZUJÍCÍ AKCE – NOVÉ CHODNÍKY, HVIEZDOSLAVOVA, SO401 (INVESTOR BKOM)
- STÁVAJÍCÍ VEDENÍ VO, AYKY
- STÁVAJÍCÍ VEDENÍ VO, CYKY
- UZEMŇOVACÍ VODIČ FeZn ø10mm
- UZEMŇOVACÍ VODIČ STÁVAJÍCÍ

GURO EKM 2035 1D2, IP43 — POKUD NENÍ UVEDENO JINAK, JE TENTO TYP SVORKOVNICE INSTALOVNAÝ DO VŠECH NOVÝCH STOŽÁRŮ

POZNÁMKA

ROZVODNÁ SOUSTAVA: 3+PEN, 50Hz, 230/400V, TN–C

VNĚJŠÍ VLIVY: Jsou zpracovány samostatným protokolem o určení vnějších č. 1/2006, dle ČSN 33 2000–3, ze dne 16.3.2006.

OCHRANA před nebezpečnými účinky elektrického proudu je provedena dle ČSN 33 2000–4–41:
– samočinným odpojením od zdroje

Všechny pojistkové skříně vybavit bezpečnostním štítkem, č.0131 v provedení folie, "Pozor zpětný proud"!!!

SO 401

VEDOUCÍ ÚDI	VEDOUCÍ PROJEKTU	VYPRACOVAL	KONTROLOVAL
ING. M. PERNICA	ING. P. KNESL	ING. L. ČIŠECKÝ	Z.DVOŘÁK

Brněnské komunikace
ÚTVAR DOPRAVNÍHO INŽENÝRSTVÍ

INVESTOR: STATUTÁRNÍ MĚSTO BRNO, Dominikánské nám. 196/1, 602 00 Brno

DATUM 01/2024 | REVIZE

NÁZEV AKCE:
ULICE HVIEZDOSLAVOVA - ÚPRAVA ZASTÁVKY VHD SLATINA, SÍDLIŠTĚ
SO 401 ÚPRAVA VEŘEJNÉHO OSVĚTLENÍ

FORMÁT	2xA4
STUPEŇ	DUSP+PDPS
MĚŘÍTKO	-
Č.ARCHIVNÍ	947

NÁZEV VÝKRESU:
SCHÉMA ZAPOJENÍ

ČÍSLO PARÉ	ČÍSLO VÝKRESU
	3