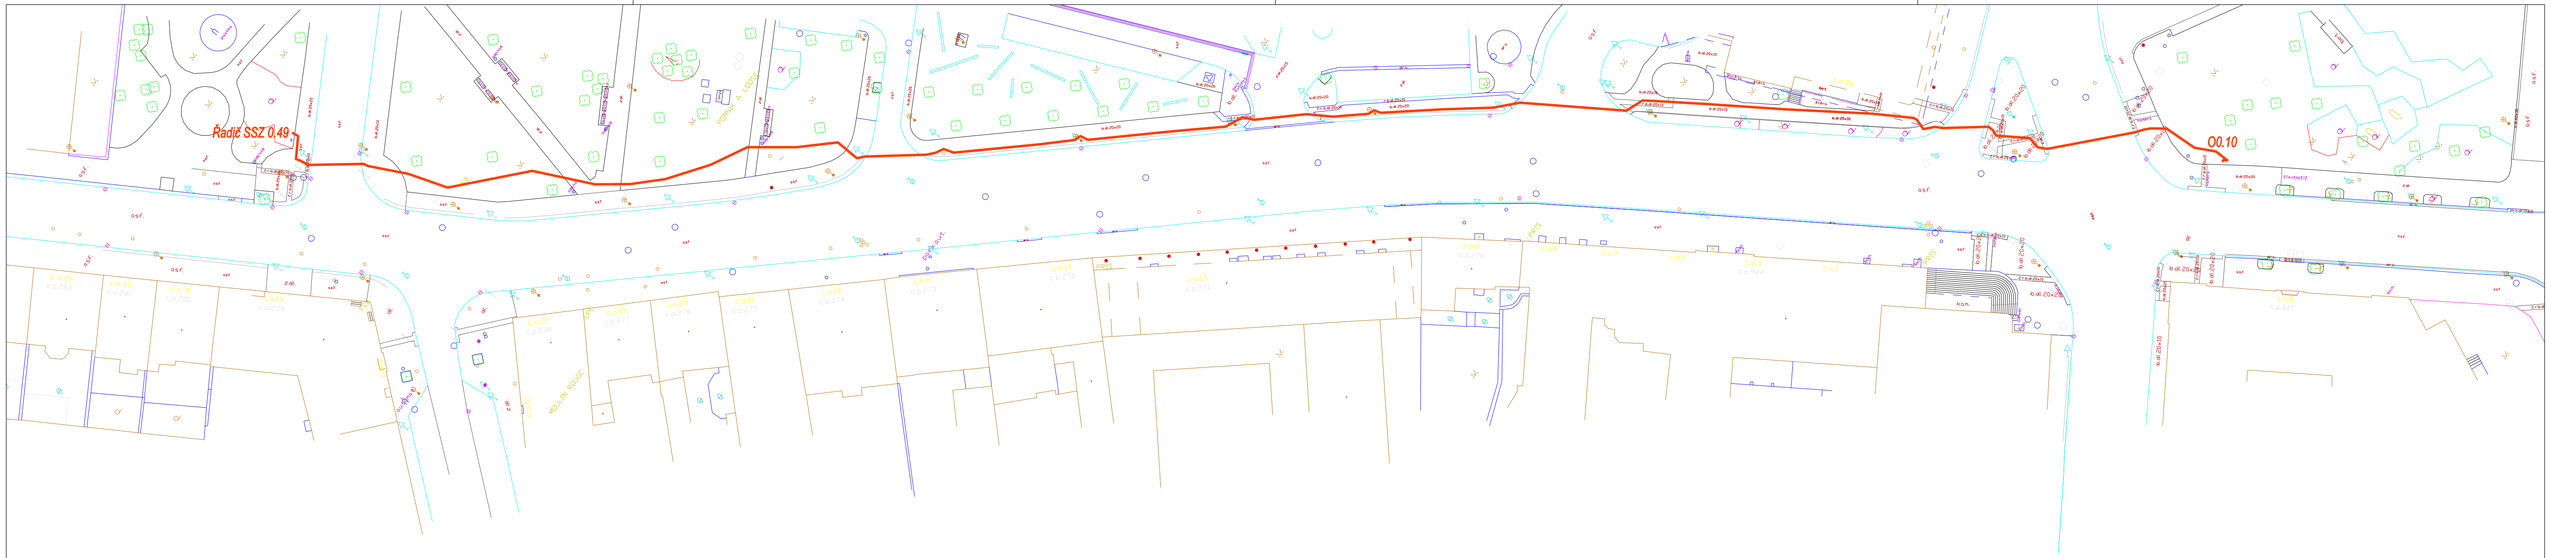

Legenda:

Stávající HDPE trubka BKOM

ODPOVĚDNÝ PROJEKTANT ZAKÁZKY	Ing. Luděk Obrdlík	
ZODPOVĚDNÝ PROJEKTANT	Ing. Luděk Obrdlík	
VYPRACOVAL	Ing. Luděk Obrdlík	
KRESLIL		
KONTROLOVAL	Ing. Luděk Obrdlík	
KRAJSKÝ ÚŘAD	Jihomoravský	
INVESTOR	Brněnské komunikace a.s., Renneská třída 787/1a, 639 00 Brno - Štýřice	
NÁZEV AKCE	Oprava HDPE trubek a doplnění optických vláken mezi SSZ 0.10 a SSZ 0.49	
NÁZEV VÝKRESU	Situace	

PK SSZ Obrdlík, s.r.o.
Sentická 1053/1, 641 00 Brno
Tel.: 543 232 880
Email: info@pk-ssz-obrdlik.eu

DATUM	únor 2025
FORMÁT	4 A4
MĚŘÍTKO	1:500
STUPEŇ	DPS
ČÍSLO ZAKÁZKY	05/2025
ARCHIVNÍ ČÍSLO	0505
ČÍSLO SOUPRAVY	
ČÍSLO VÝKRESU	02