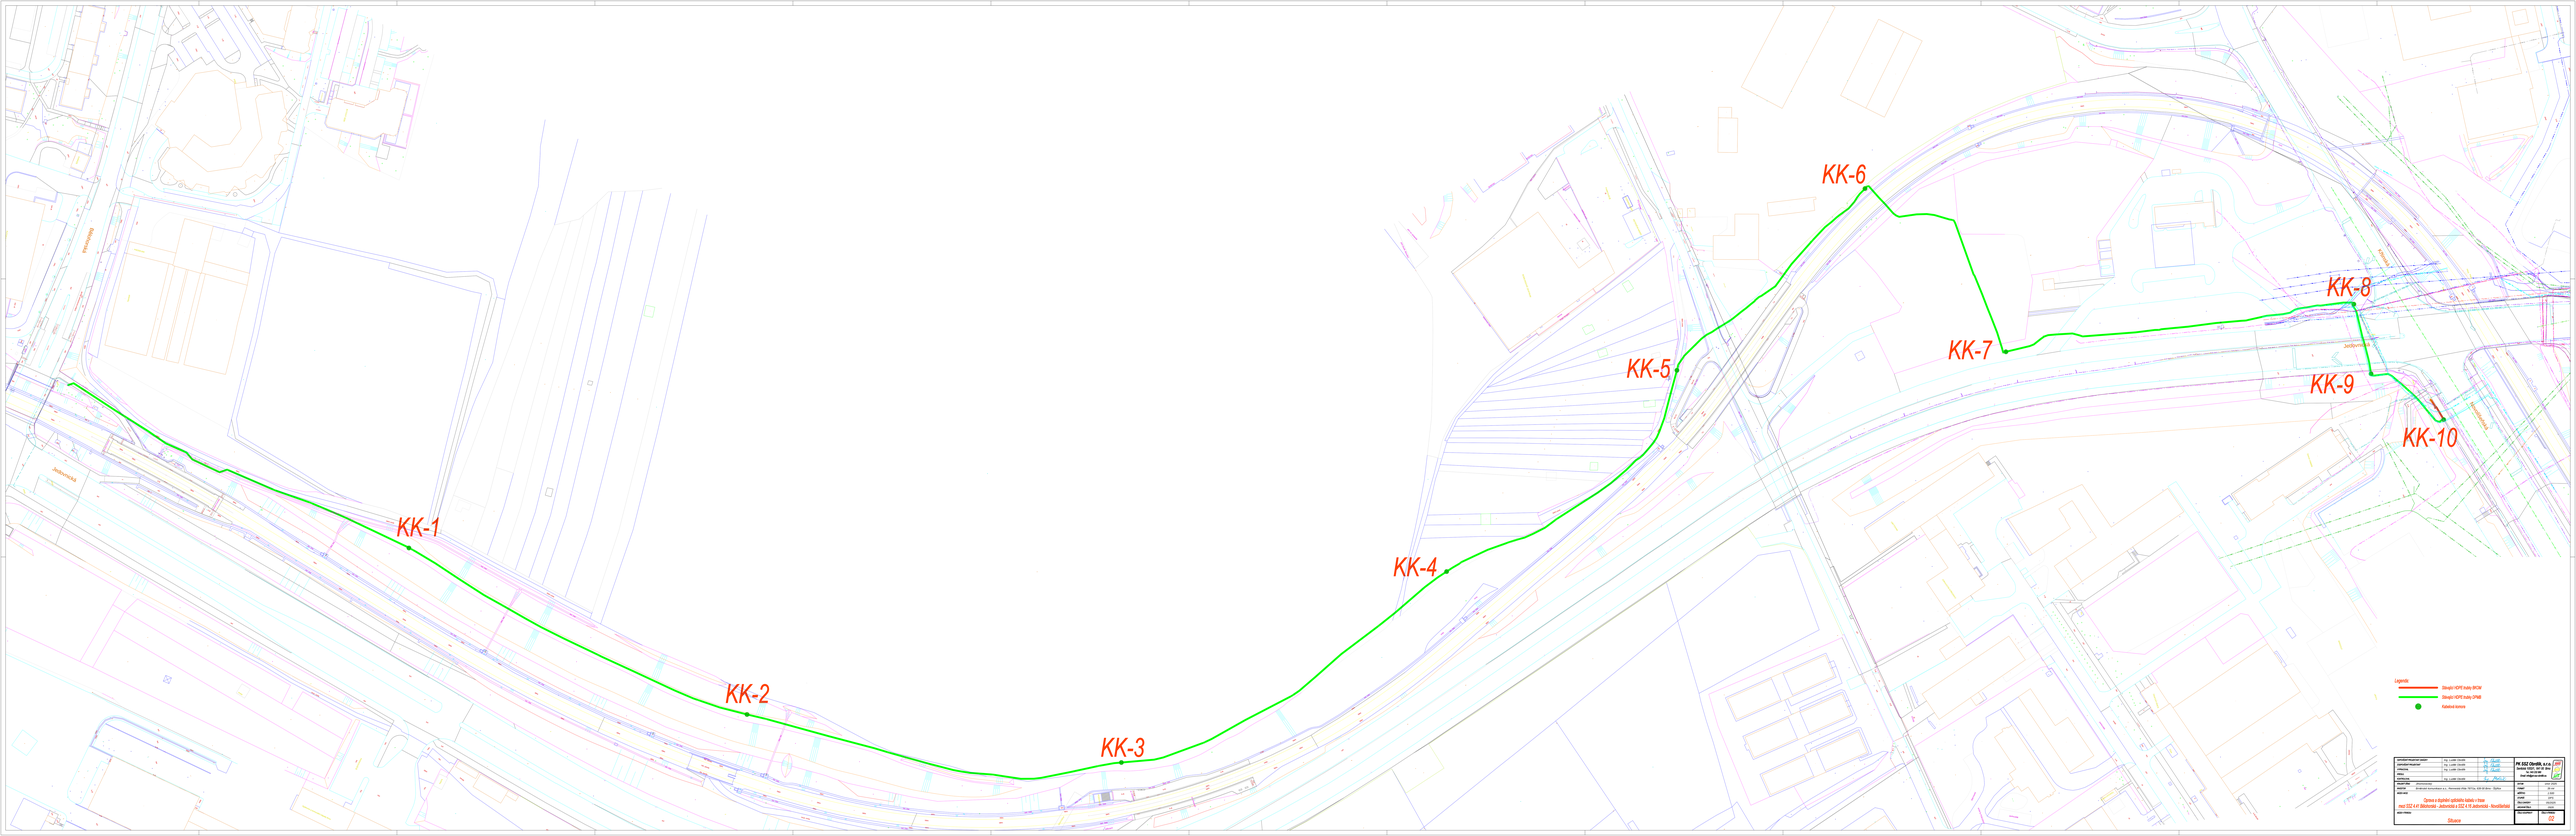
KK-1
KK-2
KK-3
KK-4
KK-5
KK-6
KK-7
KK-8
KK-9
KK-10
Jeseniova
Jeseniova
Jeseniova
Jeseniova
Legenda:
Stávající HDPE trubky ØHDM
Stávající HDPE trubky ØPMM
Kabelová komora