



ULICE ORLÍ - OPRAVA POVRCHU (MK III. TŘÍDY)
SO 102 MOBILIÁŘ
OPLOCENÍ RABAT
M 1:50


PŮDORYS RABATA

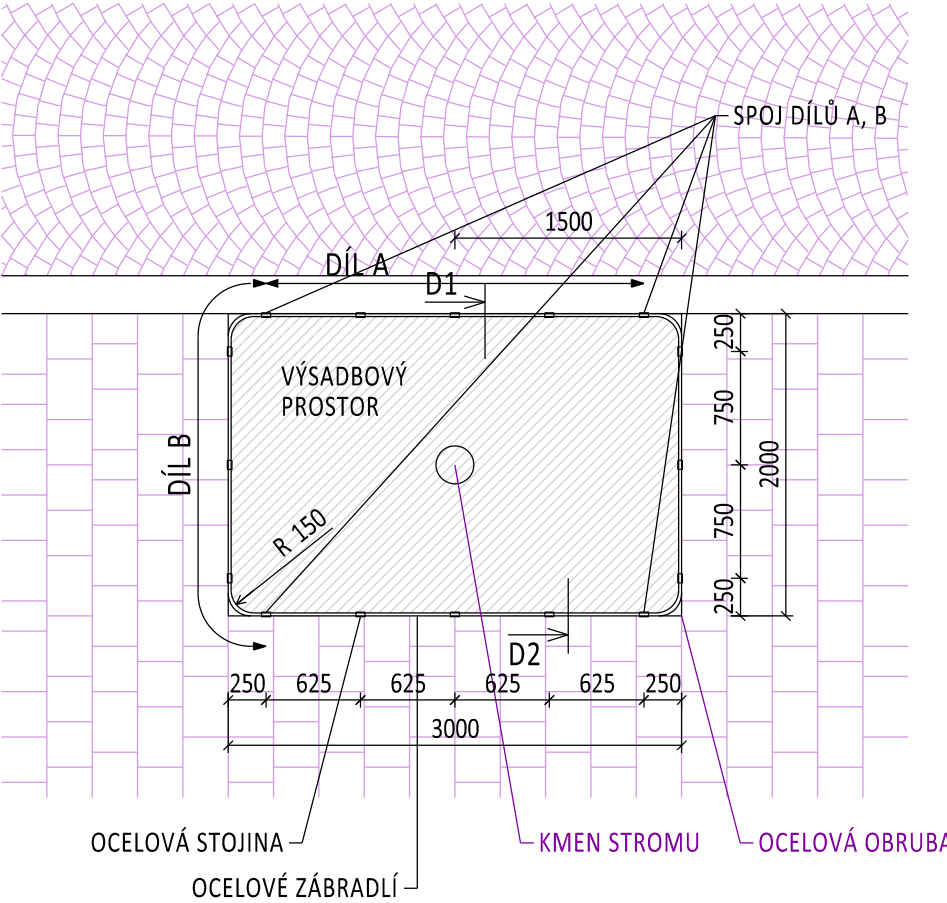

AXONOMETRIE

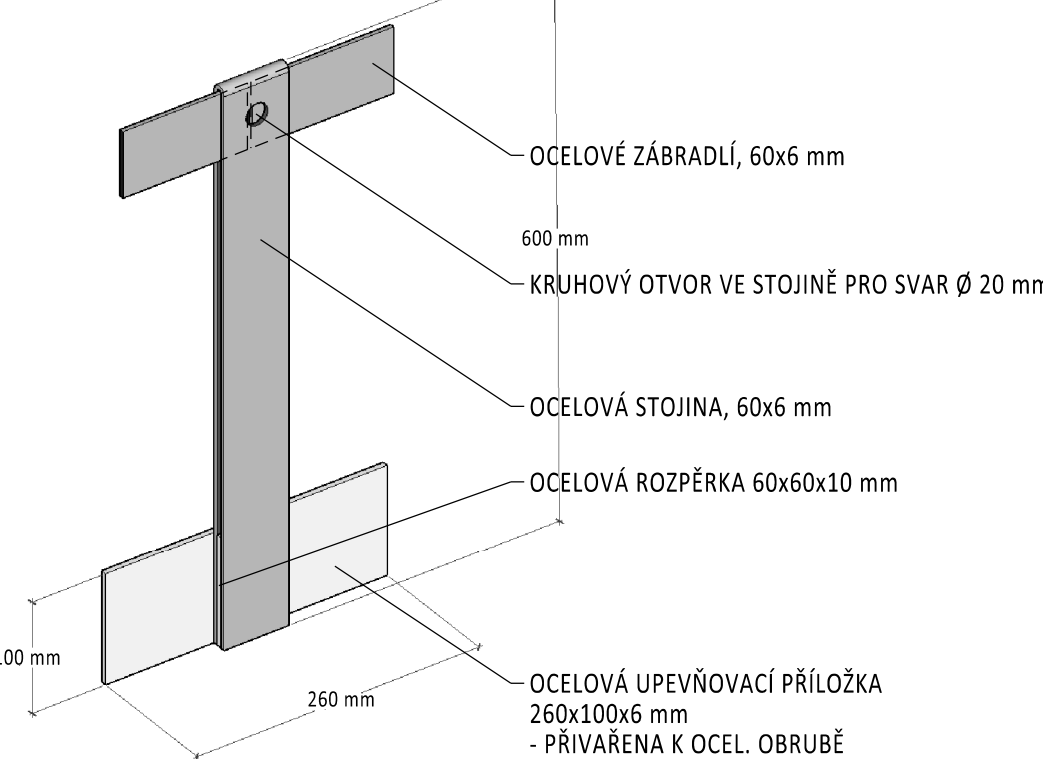


DETAIL D1 (M 1:5)

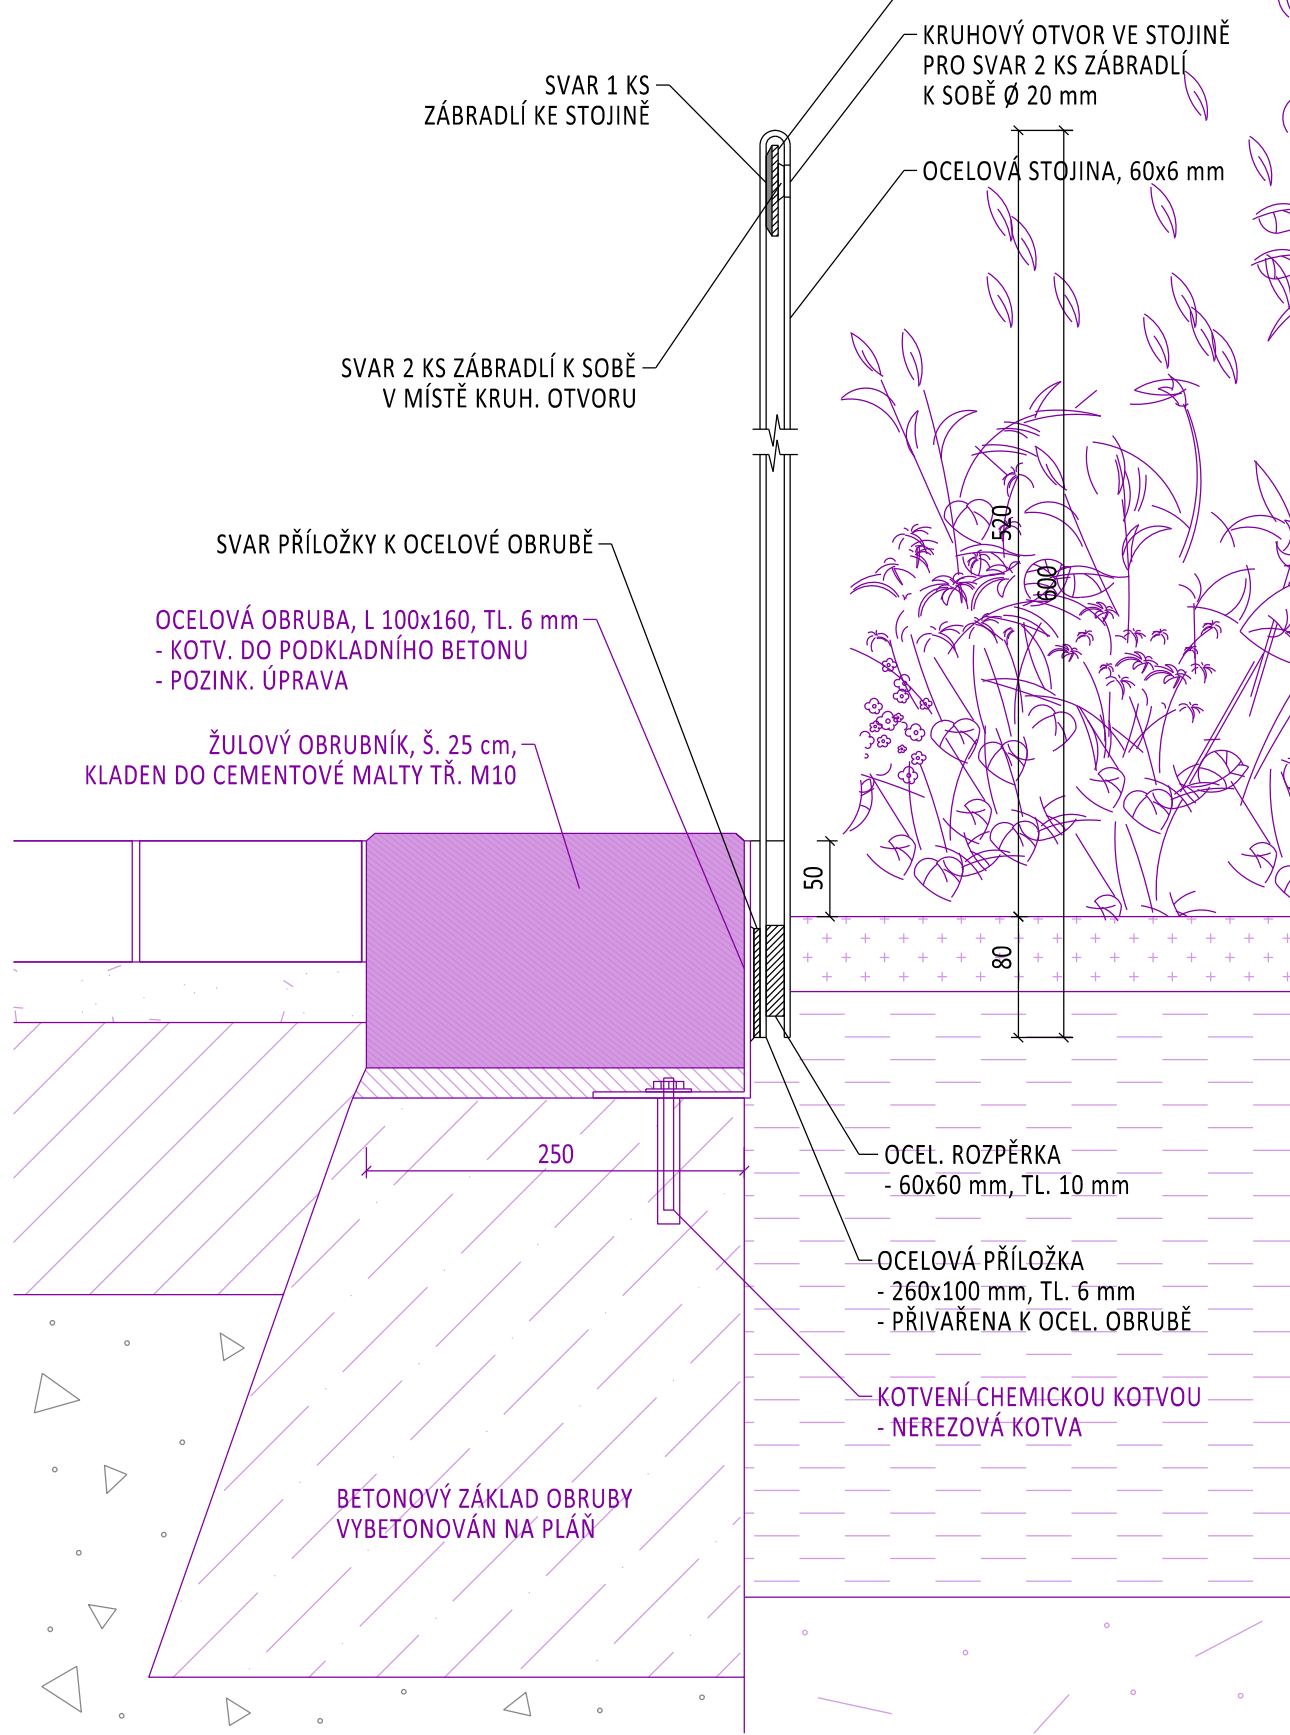

VÝKAZ VÝMĚR - OPLOCENÍ RABAT

PRVEK	MJ	NA 1 RABATO	CELKEM NA 10 RABAT
OCELOVÁ STOJINA, 60/6 mm, ROZVINUTÁ DÉLKA 1200 mm	ks	16	160
OCELOVÁ ROZPĚRKA, 60/60 mm, TL. 10 mm	ks	16	160
OCELOVÁ UPEVNĚNOVACÍ PŘÍLOŽKA, 120/260 mm, TL. 6 mm	ks	16	160
OCELOVÉ ZÁBRADLÍ 60/6 mm	m	9,8	98
OCELOVÁ OBRUBA, L 100/160, TL. 6 mm	m	3	30
OCELOVÁ OBRUBA, L 100/120, TL. 6 mm	m	7	70

DETAIL D2 (M 1:5)

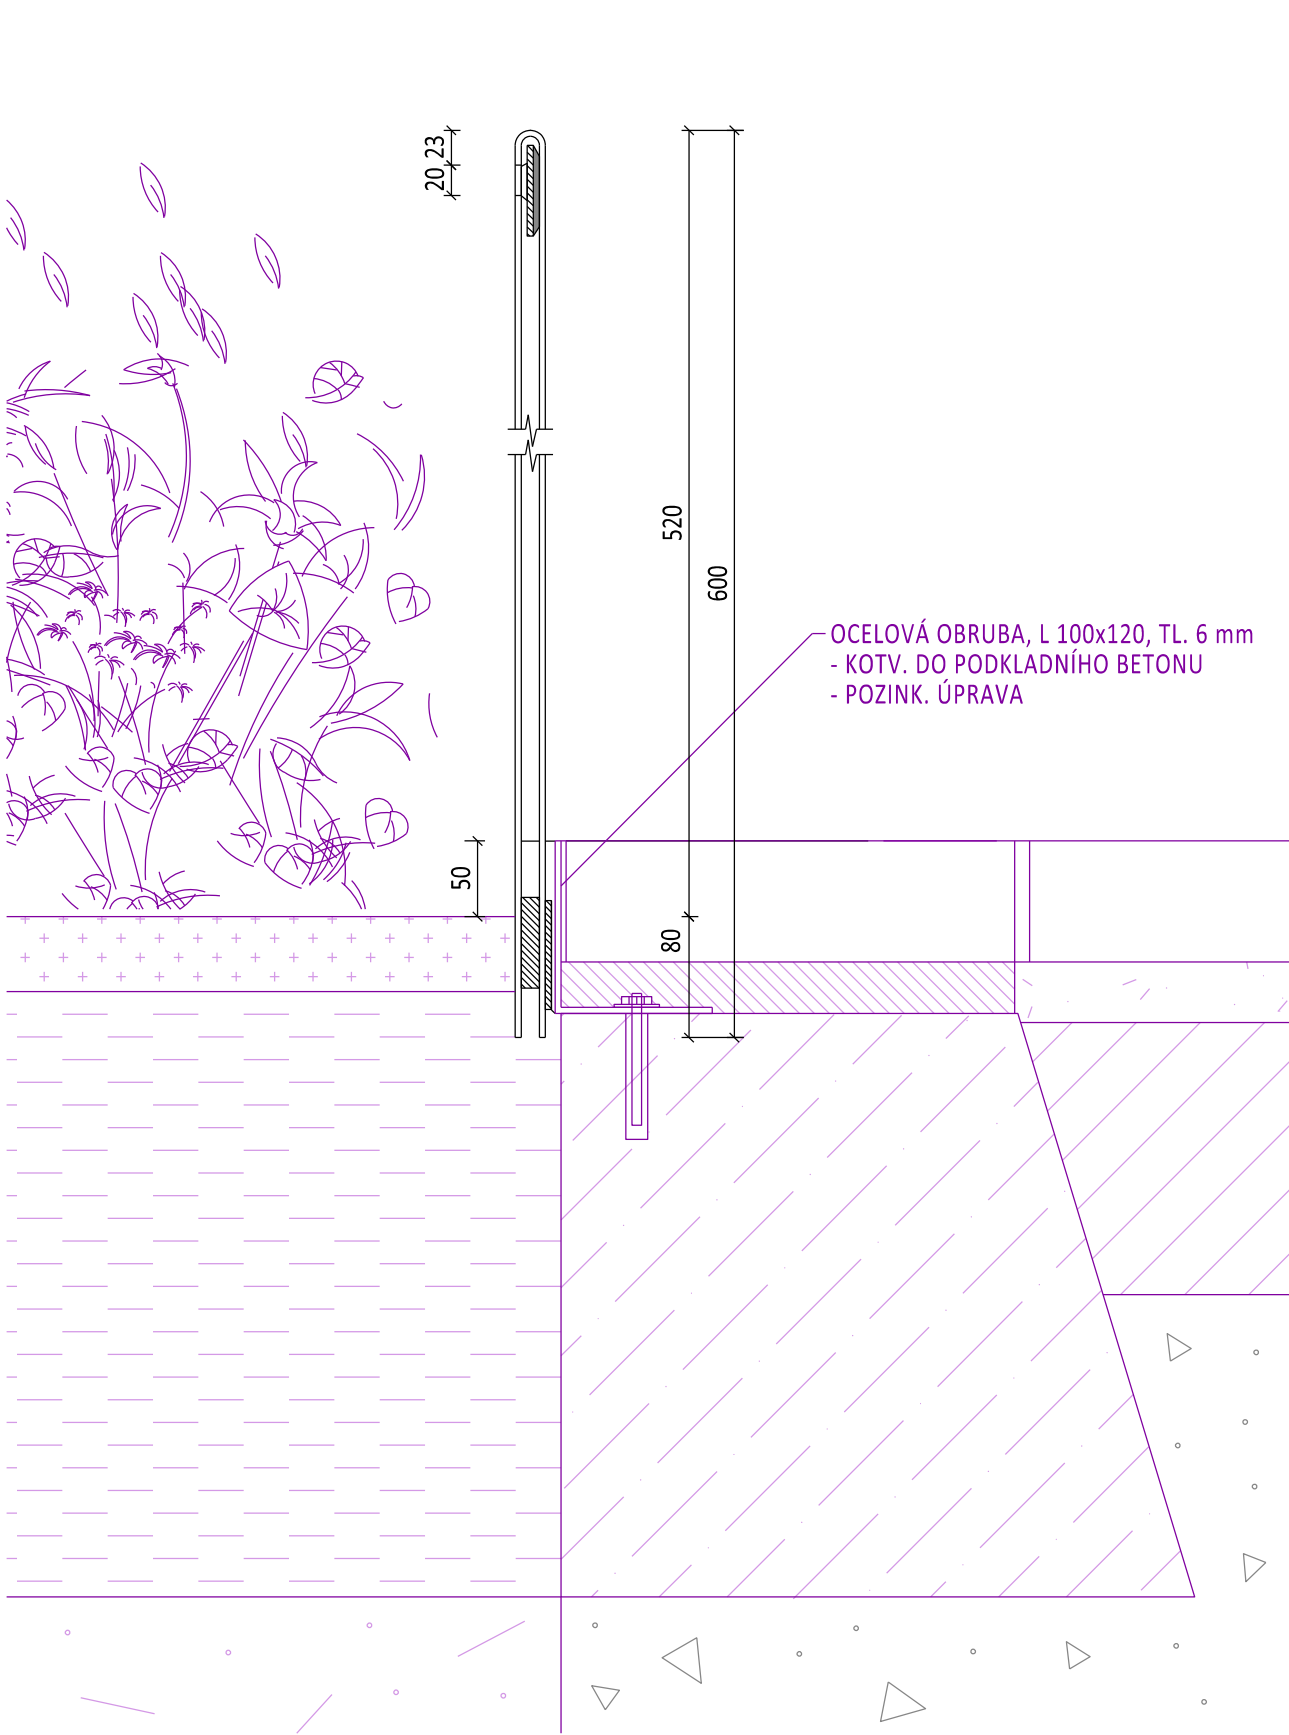

POZNÁMKA

- ZÁVAZNÝM A VÝCHOZÍM PODKLADEM NÁVRHU JE PODROBNÉ ARCHITEKTONICKÉ ŘEŠENÍ VČ. POUŽITÉHO MATERIÁLU A DALŠÍCH PRVKŮ V ŘEŠENÉM ÚSEKU (ZPRACOVATEL: KAM BRNO, 2024-2025)
- PŘÍPADNÉ ZMĚNY OPROTI PD MUSÍ BYT KONZULTOVÁNY A SCHVÁLENY ARCHITEKTEM KAM BRNO
- NAVAZUJÍCÍ STAVBY OSTATNÍCH STAVEBNÍCH OBJEKTŮ JSOU ZAKRESLENY FIALOVĚ
- POVRCHOVÁ ÚPRAVA KOVOVÝCH PRVKŮ: DUPLEXNÍ POVLAK - ŽÁROVÉ ZINKOVÁNÍ A KOMAXITOVÁNÍ
- JEDNÁ SE O NÁVRH, NEJEDNÁ SE O DÍLENSKOU DOKUMENTACI
- SKUTEČNÁ PODOBA VÝROBKU BUDE DOHODNUTA S DODAVATELEM
- NÁVRH DODAVATELE BUDE ODSOUHLASEN HLAVNÍM ARCHITEKTEM
- KOTVENÍ NAVRHUJE DODAVATEL

D.1

VEDOUCÍ ÚDI	VEDOUCÍ PROJEKTU	VYPRACOVAL	KONTRLOVAL	Brněnské komunikace ÚTVAR DOPRAVNÍHO INŽENÝRSTVÍ	
ING. M. PERNICA	ING. P. KNESL	ING. T. HORÁK	ING. A. KELLER		
INVESTOR:	STATUTÁRNÍ MĚSTO BRNO			DATUM	ÚNOR 2025
NÁZEV AKCE:	ULICE ORLÍ - OPRAVA POVRCHU			FORMÁT	4x1 A4
NÁZEV OBJEKTU:	SO 102 MOBILIÁŘ			STUPEŇ	PDPS
NÁZEV VÝKRESU:	OPLOCENÍ RABAT			MĚŘÍTKO	1:50
				Č. ARCHIVNÍ	956
				ČÍSLO PARÉ	ČÍSLO VÝKRESU
					03