



ULICE ORLÍ - OPRAVA POVRCHU (MK III. TŘÍDY)
SO 102 MOBILIÁŘ
STOJAN JÍZDNÍCH KOL - TROJSTOJAN
M 1:20


PŮDORYS

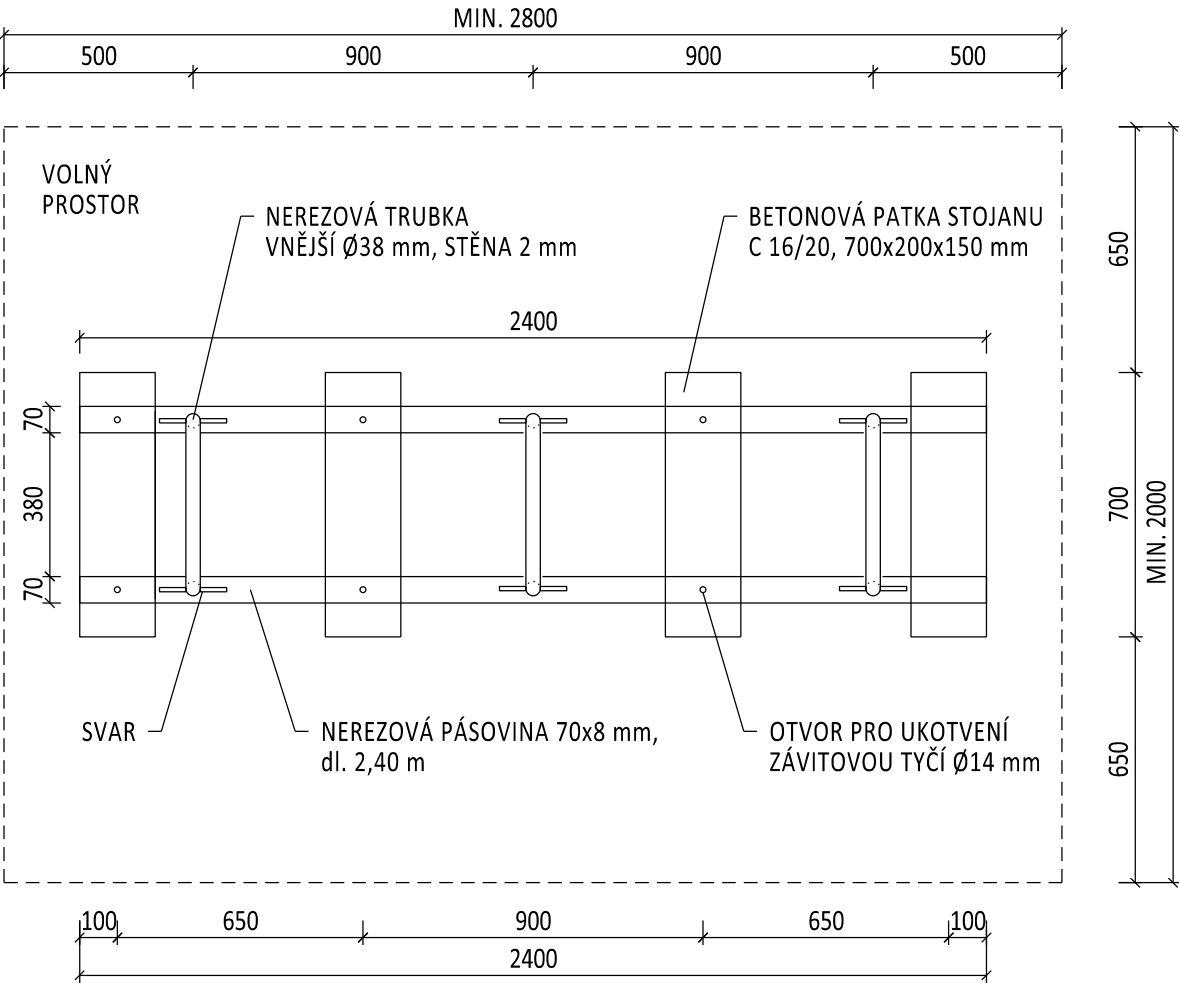

ŘEZ ČELNÍ

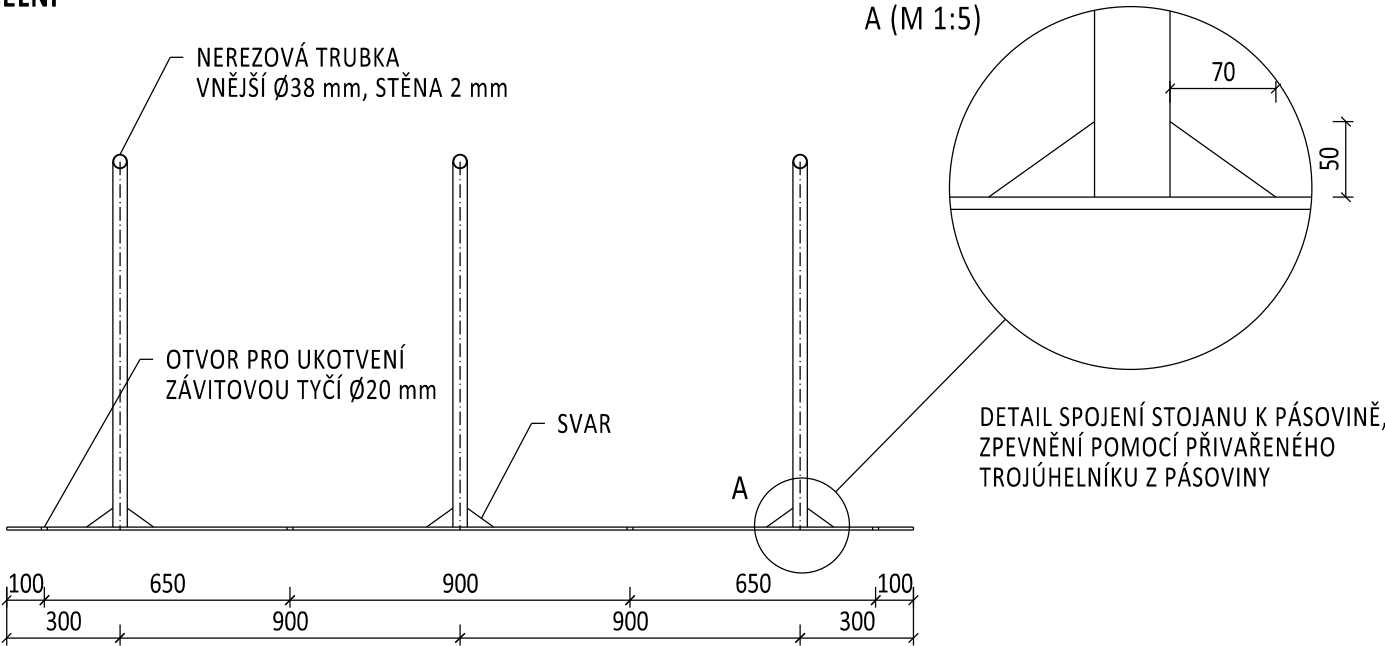

ŘEZ BOČNÍ (M 1:10)

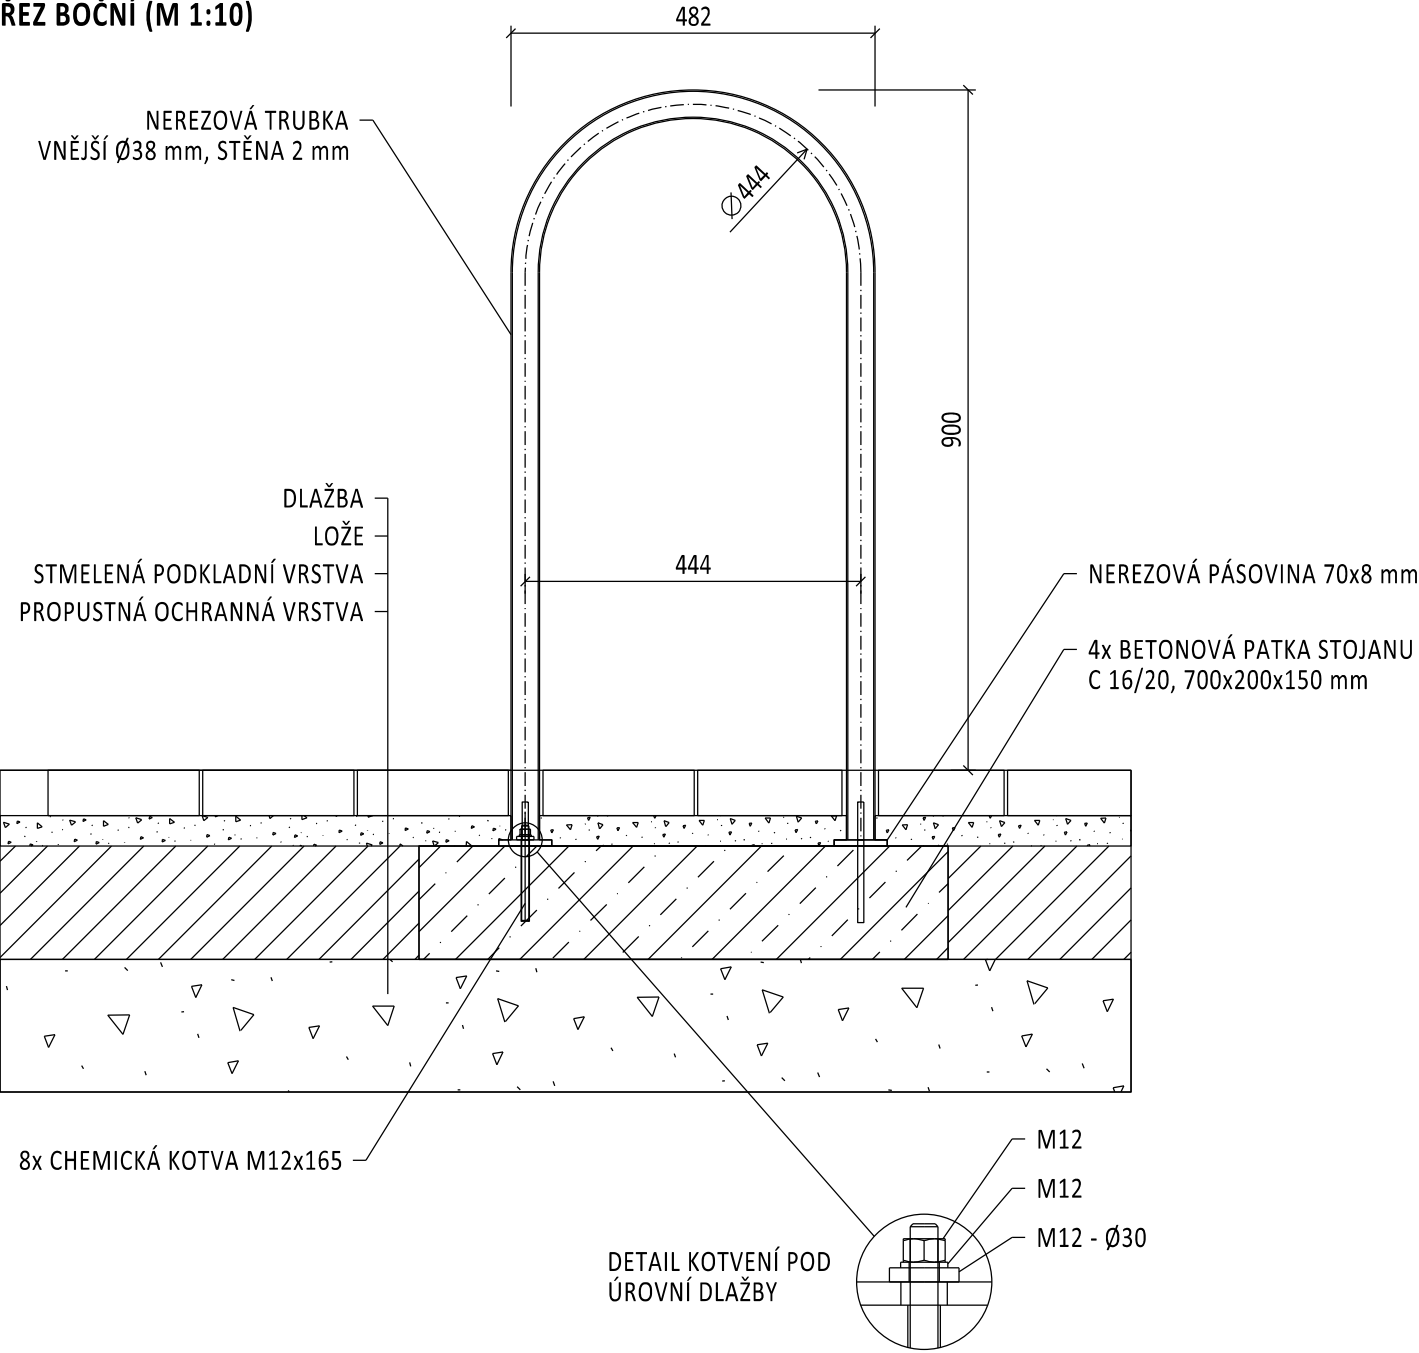


POZNÁMKA

- ZÁVAZNÝM A VÝCHOZÍM PODKLADEM NÁVRHU JE PODROBNÉ ARCHITEKTONICKÉ ŘEŠENÍ VČ. POUŽITÉHO MATERIÁLU A DALŠÍCH PRVKŮ V ŘEŠENÉM ÚSEKU (ZPRACOVATEL: KAM BRNO, 2024-2025)
- PŘÍPADNÉ ZMĚNY OPROTI PD MUSÍ BÝT KONZULTOVÁNY A SCHVÁLENY ARCHITEKTEM KAM BRNO
- KONSTRUKCE STOJANU BUDE OSAZENA DLE STANDARDU ODKLÁDACÍCH MÍST JÍZDNÍCH KOL A KOLOBĚŽEK PLATNÉHO NA ÚZEMÍ MĚSTA BRNA, NA BETONOVÉ CHODNÍKOVÉ OBRUBNÍKY 10x25x100 cm A UKOTVEN POMOCÍ ZÁVITOVÝCH TYČÍ S CHEMICKÝMI KOTVAMI

D.1

VÝŠKOVÝ SYSTÉM: B.p.v.

VEDOUCÍ ÚDI	VEDOUCÍ PROJEKTU	VYPRACOVAL	KONTROLOVAL	 ÚTVAR DOPRAVNÍHO INŽENÝRSTVÍ	
ING. M. PERNICA	ING. P. KNESL	ING. T. HORÁK	ING. A. KELLER		
INVESTOR:	STATUTÁRNÍ MĚSTO BRNO			DATUM	ÚNOR 2025
NÁZEV AKCE:	ULICE ORLÍ - OPRAVA POVRCHU			FORMÁT	2x1 A4
NÁZEV OBJEKTU:	SO 102 MOBILIÁŘ			STUPEŇ	PDPS
NÁZEV VÝKRESU:	STOJAN JÍZDNÍCH KOL - TROJSTOJAN			MĚŘÍTKO	1:20
				Č. ARCHIVNÍ	956
				ČÍSLO PARÉ	ČÍSLO VÝKRESU
					06