




PŮDORYS RABATA

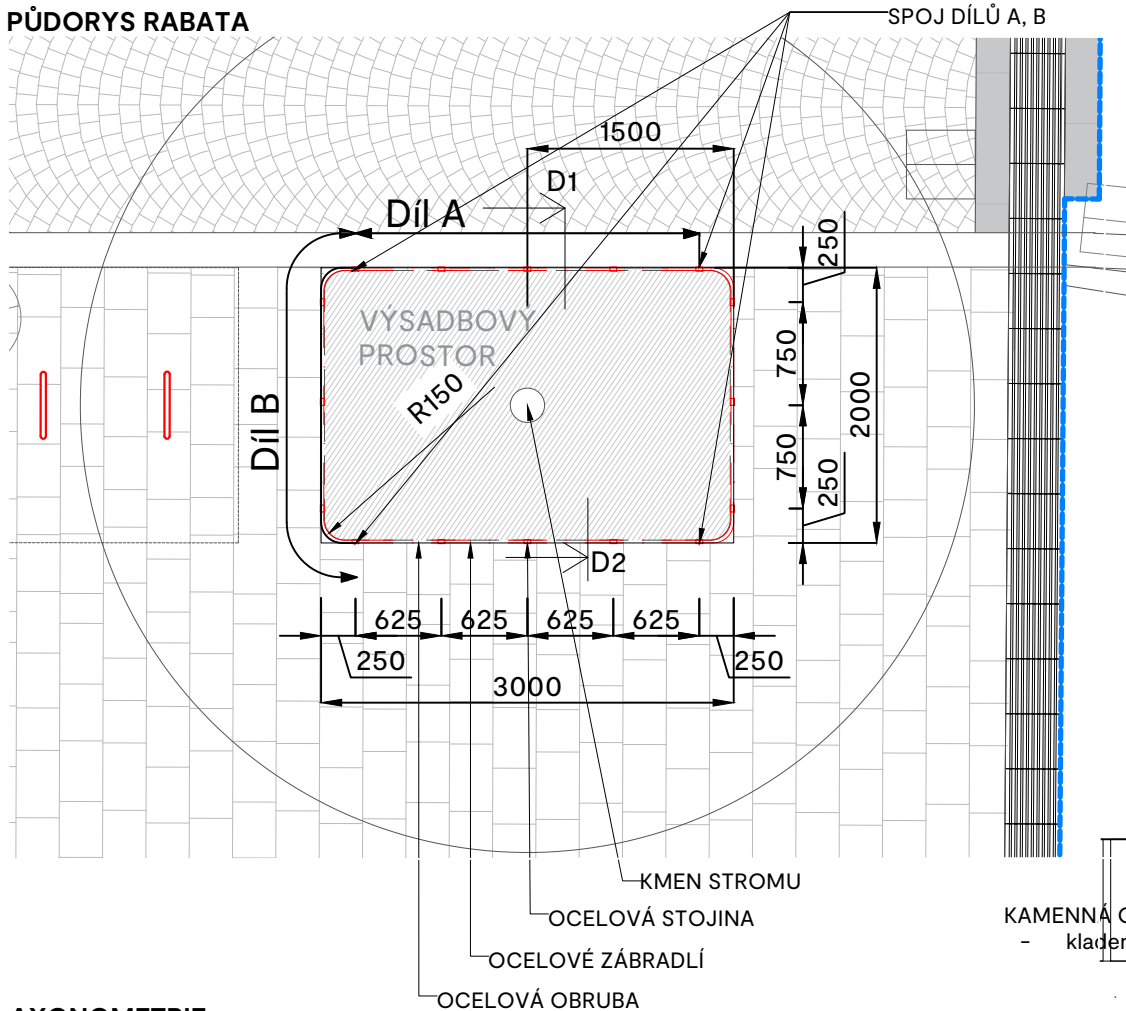


AXONOMETRIE

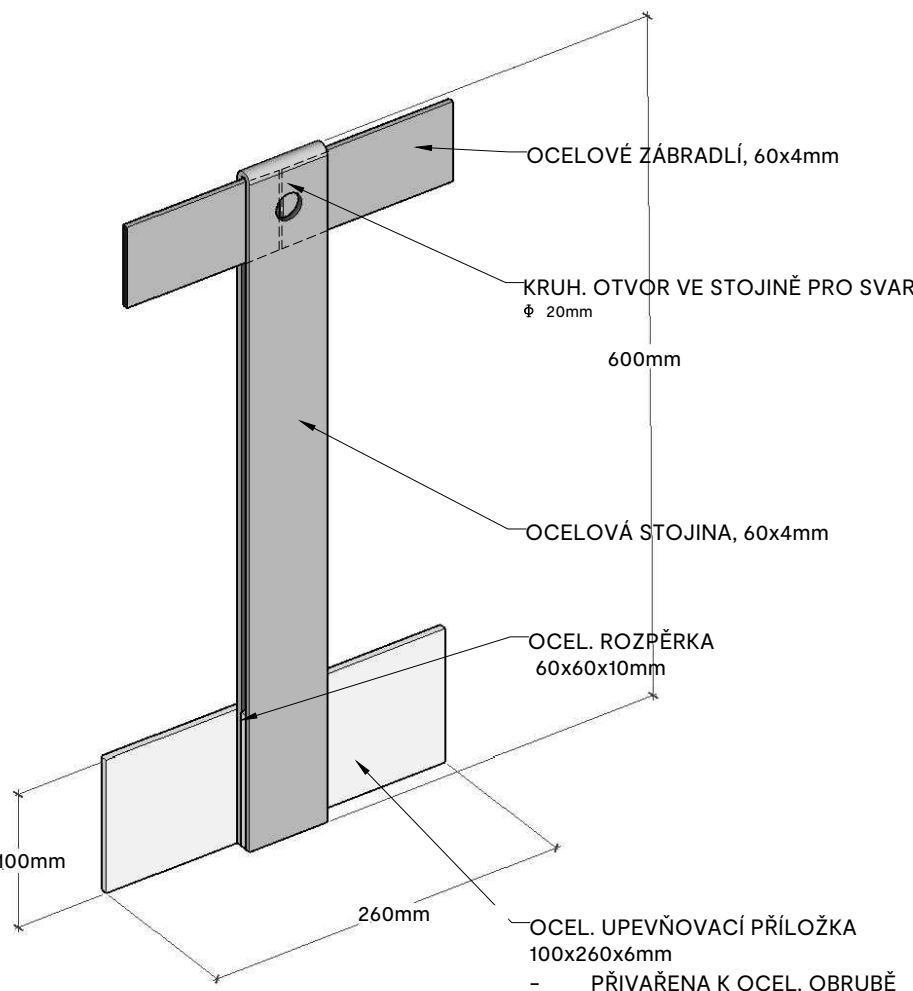

DETAIL D1

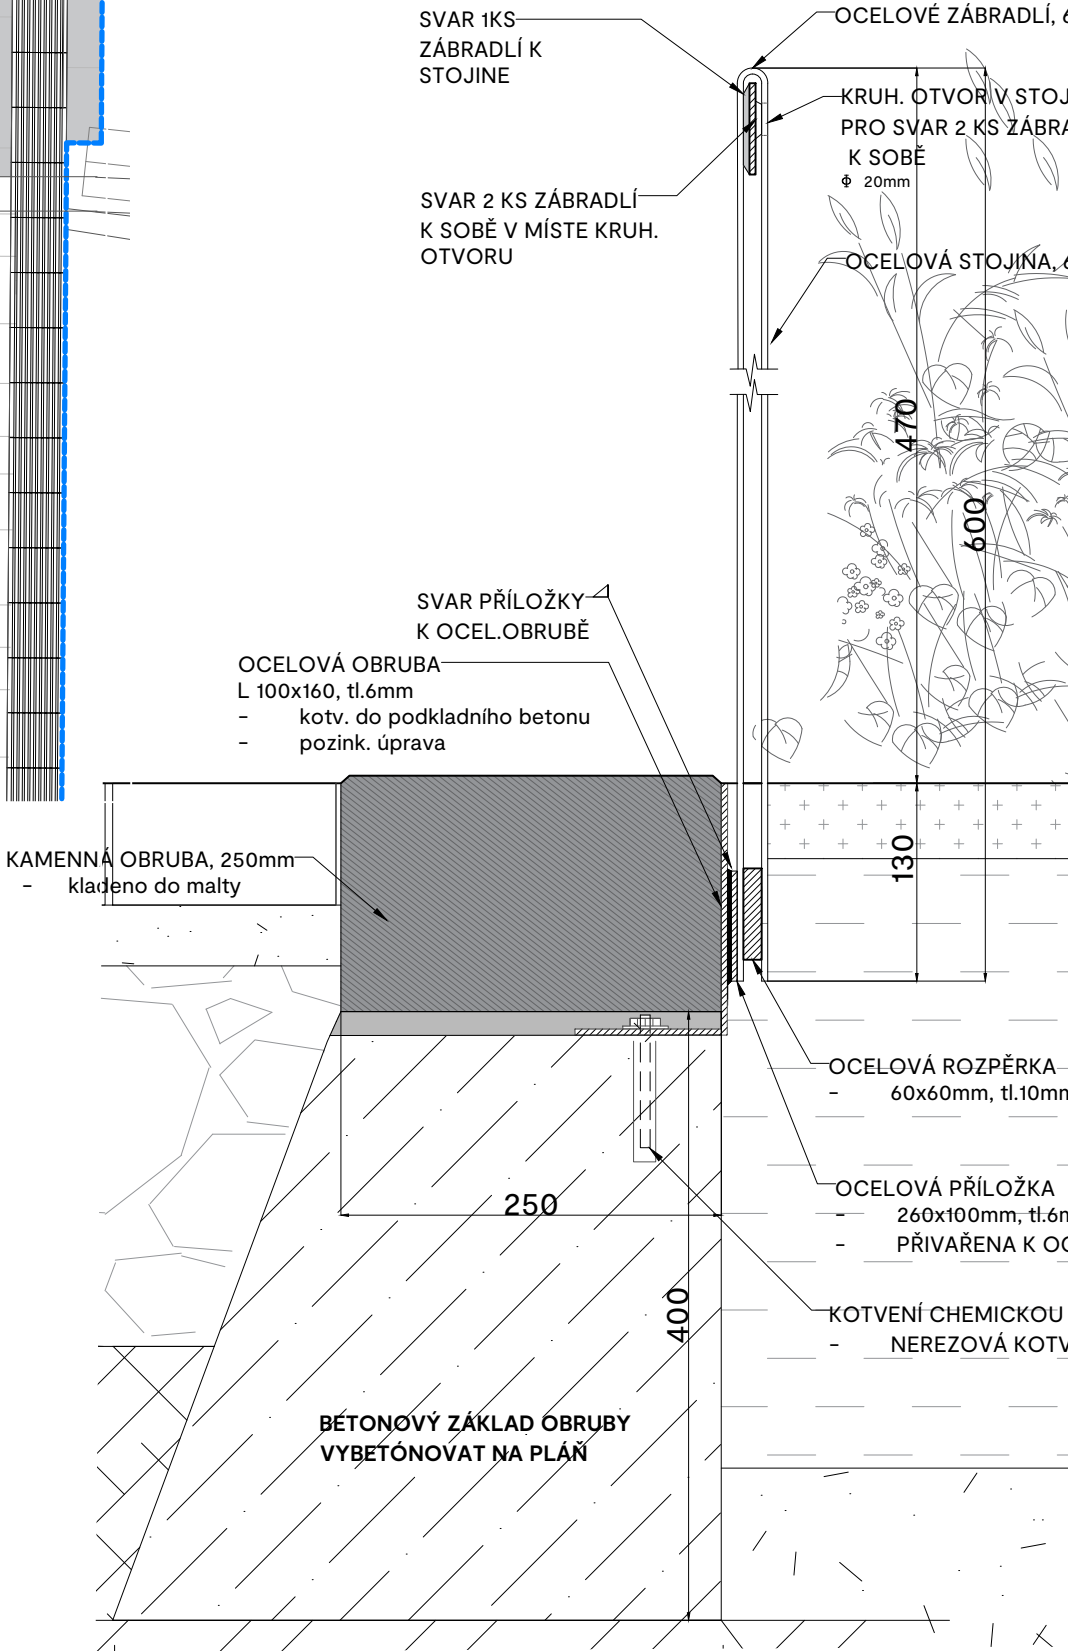

DETAIL D2

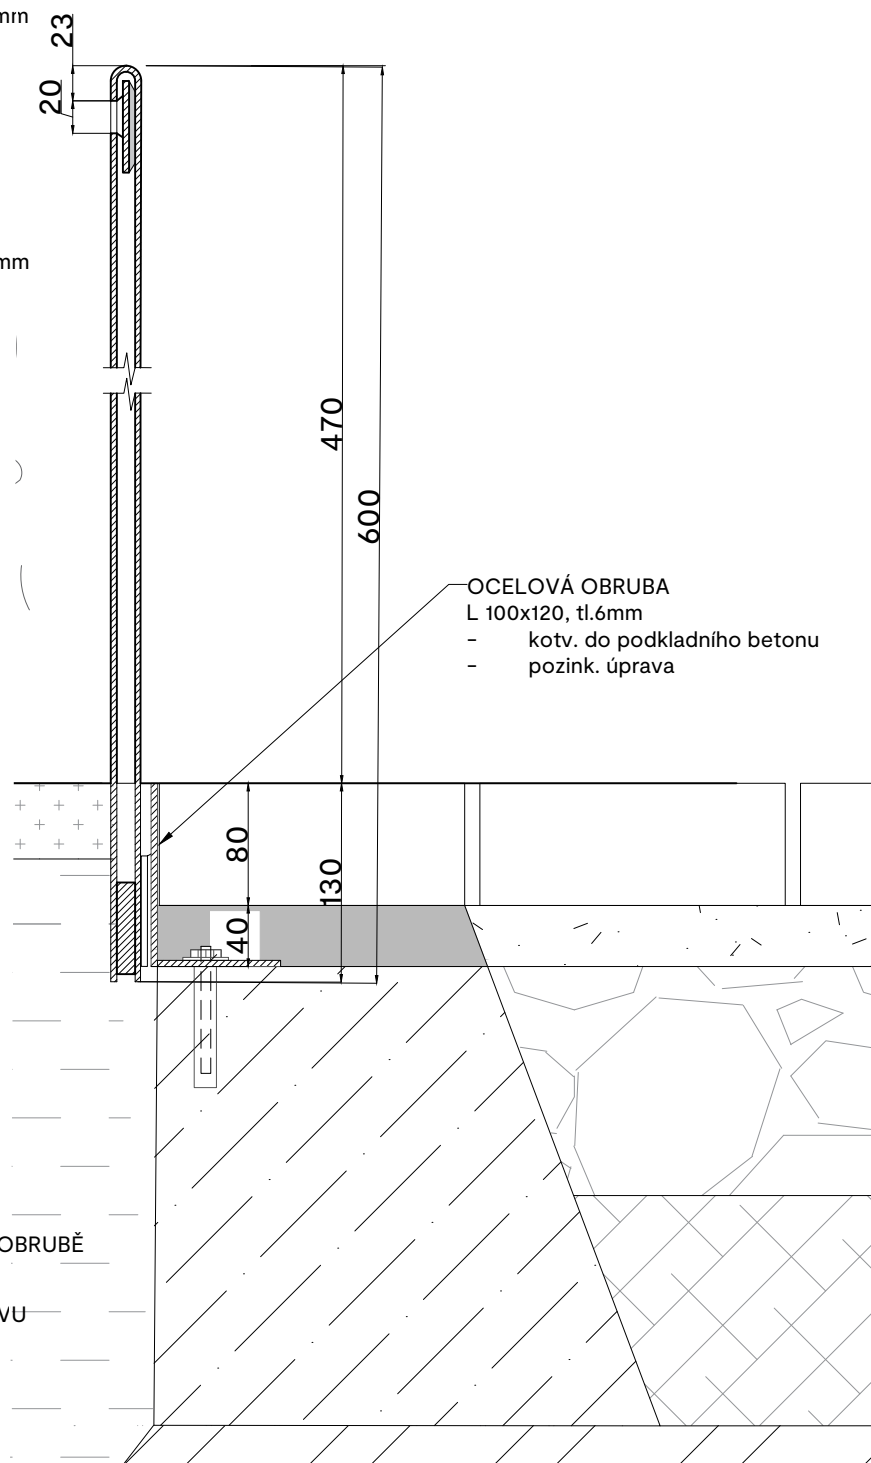

VÝKAZ VÝMĚR

OPLOCENÍ RABAT	MJ	NA 1 RABATO	CELKEM NA 10 RABAT
Ocelová stojina			
Ocelové stojiny, 60/6mm, rozvinutá délka 1200mm	ks	16	160
Ocelová rozperka, 60/60mm, tl.10mm	ks	16	160
Ocelová upevňovací příloška, 100/260mm, tl.6mm	ks	16	160
Ocelové zábradlí 60/6mm	m	9,8	98
Ocelová obruba			
Ocelová obruba, L 100/160, tl. 6mm	m	3	30
Ocelová obruba, L 100/120, tl. 6mm	m	7	70

POZNÁMKY

POVRCH. ÚPRAVA KOVOVÝCH PRVKŮ
DUPLEXNÍ POVLAK - ŽÁROVÉ ZINKOVÁNÍ A KOMAXITOVÁNÍ

JEDNÁ SE O NÁVRH, NEJEDNÁ SE O DÍLENSKOU DOKUMENTACI.
SKUTEČNÁ PODOBA VÝROBKU BUDE DOHODNUTA S DODÁVATELEM.
NÁVRH DODÁVATELE BUDE ODSOUHLASEN HLAVNÍM ARCHITEKTEM.
KOTVENÍ NAVRHUJE DODÁVATEL.

A B R N O

NÁZEV AKCE:	ULICE ORLÍ	
ZPRACOVATEL:	KANCELÁŘ ARCHITEKTA MĚSTA BRNA P.O., ZELNÝ TRH 331/13, 602 00 BRNO	STUPEŇ: STUDIE
VYPRACOVAL:	Ing. arch. Matej Ondříšák	DATUM: BŘEZEN 2025
NÁZEV VÝKRESU:	OPLOCENÍ RABAT	FORMÁT: A3
		Č. VÝKRESU/REVIZE: 1