


# ULICE ORLÍ - OPRAVA POVRCHU (MK III. TŘÍDY)

## SITUACE ŠIRŠÍCH VZTAHŮ

M 1:20 000/1:1 000

ŠIRŠÍ ÚZEMÍ (M 1:20 000)

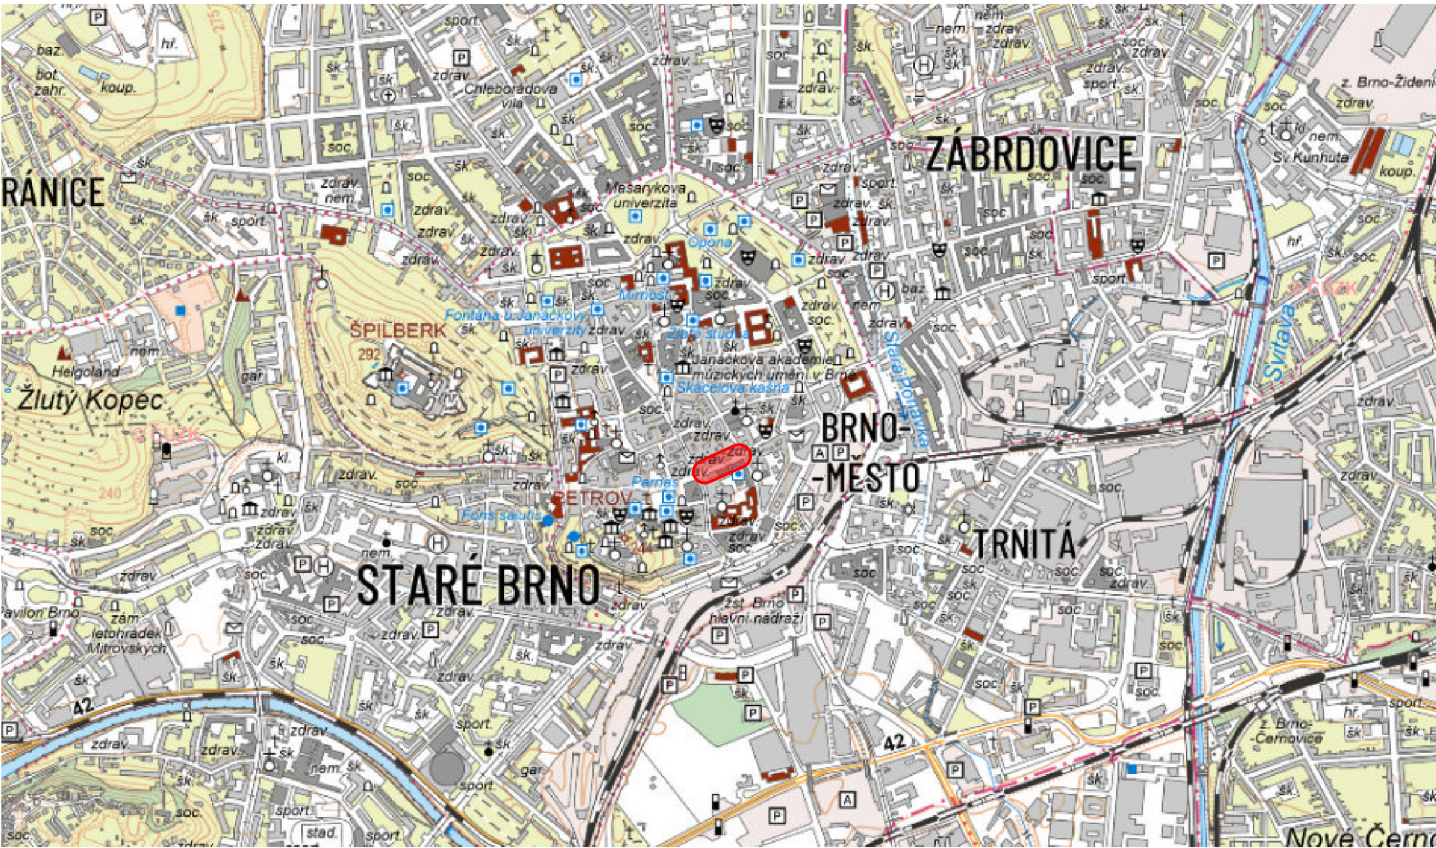

ŘEŠENÉ ÚZEMÍ (M 1:1 000)



### LEGENDA

 ZÁJMOVÉ ÚZEMÍ


### POZNÁMKA

ZDROJ: [HTTPS://GEOPORTAL.GOV.CZ](https://geoportal.gov.cz)



OBEČ: BRNO  
MĚSTSKÁ ČÁST: BRNO-STŘED  
KATASTRÁLNÍ ÚZEMÍ: MĚSTO BRNO

C

VEDOUCÍ ÚDI	VEDOUCÍ PROJEKTU	VYPRACOVAL	KONTROLOVAL	 <b>Brněnské komunikace</b> ÚTVAR DOPRAVNÍHO INŽENÝRSTVÍ	
ING. M. PERNICA	ING. P. KNESL	ING. T. HORÁK	ING. A. KELLER		
INVESTOR:	STATUTÁRNÍ MĚSTO BRNO			DATUM	ÚNOR 2025
NÁZEV AKCE:	ULICE ORLÍ - OPRAVA POVRCHU			FORMÁT	2x1 A4
NÁZEV OBJEKTU:	-			STUPEŇ	PDPS
NÁZEV VÝKRESU:	SITUACE ŠIRŠÍCH VZTAHŮ			MĚŘÍTKO	1:20 000/1 000
				Č. ARCHIVNÍ	956
				ČÍSLO PARÉ	ČÍSLO VÝKRESU C.1



SOUŘ. SYSTÉM: S-JTSK  
VÝŠKOVÝ SYSTÉM: B.p.v.