



ULICE ORLÍ - OPRAVA POVRCHU (MK III. TŘÍDY)  
SO 102 MOBILIÁŘ  
PARKOVÁ LAVIČKA  
M 1:20

PARKOVÁ LAVIČKA - PREVA URBANA, TYP LPU151


BOKORYS A NÁRYS

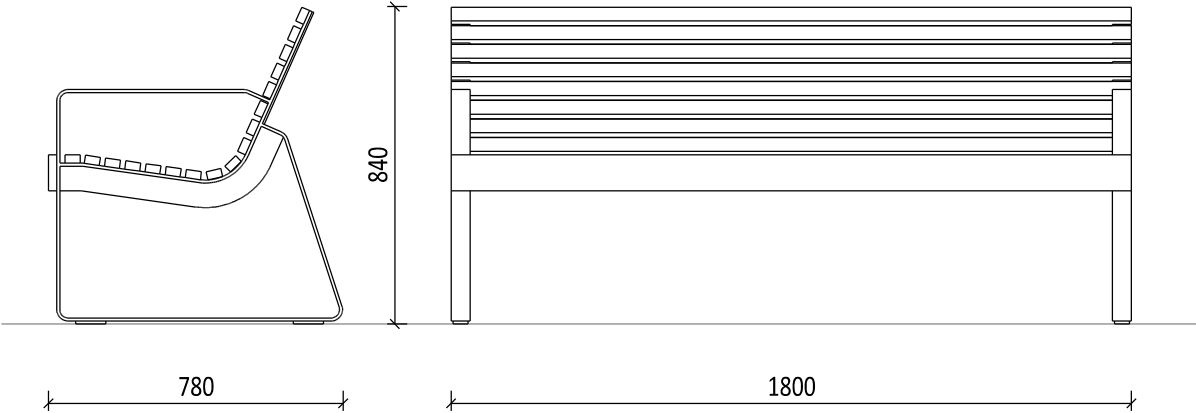


PŮDORYS

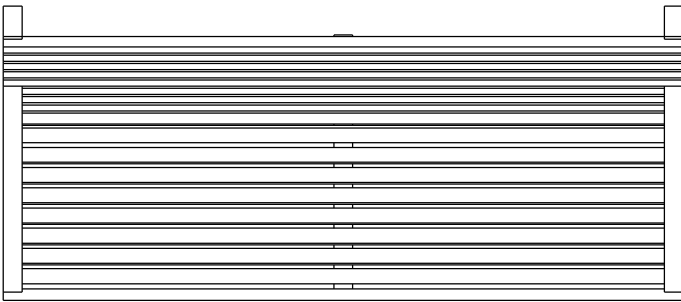


3D POHLED

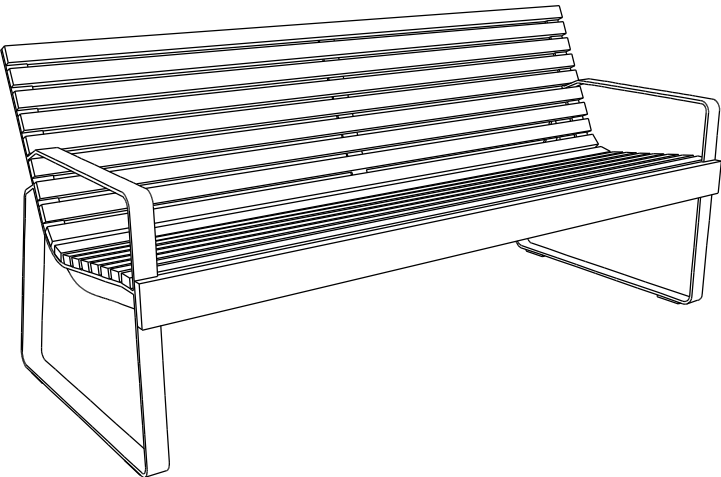


ZPŮSOB ZALOŽENÍ PARKOVÉ LAVIČKY

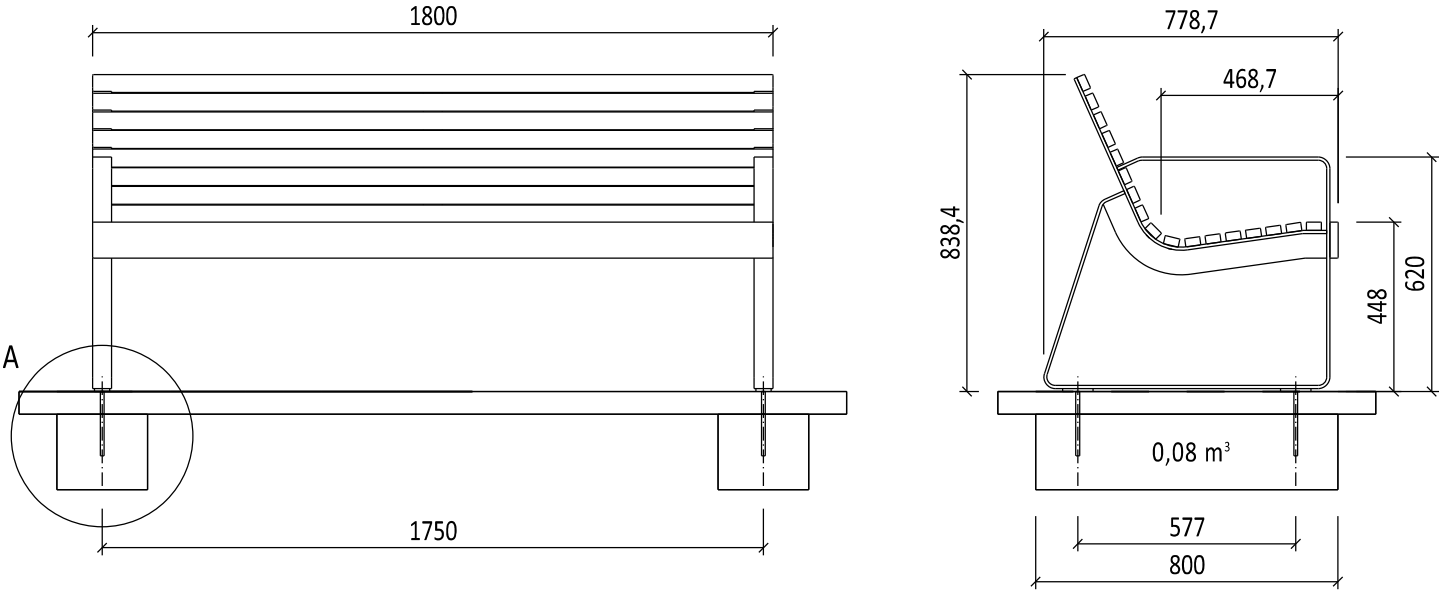

A (M 1:5)

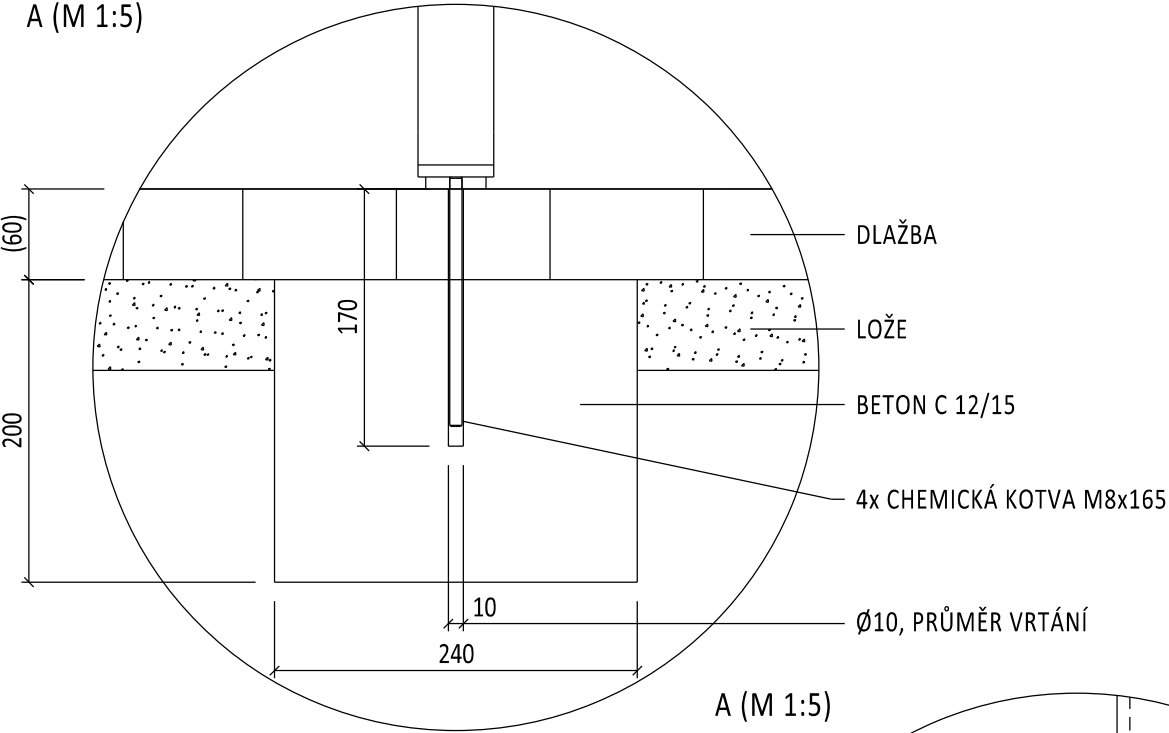

A (M 1:5)

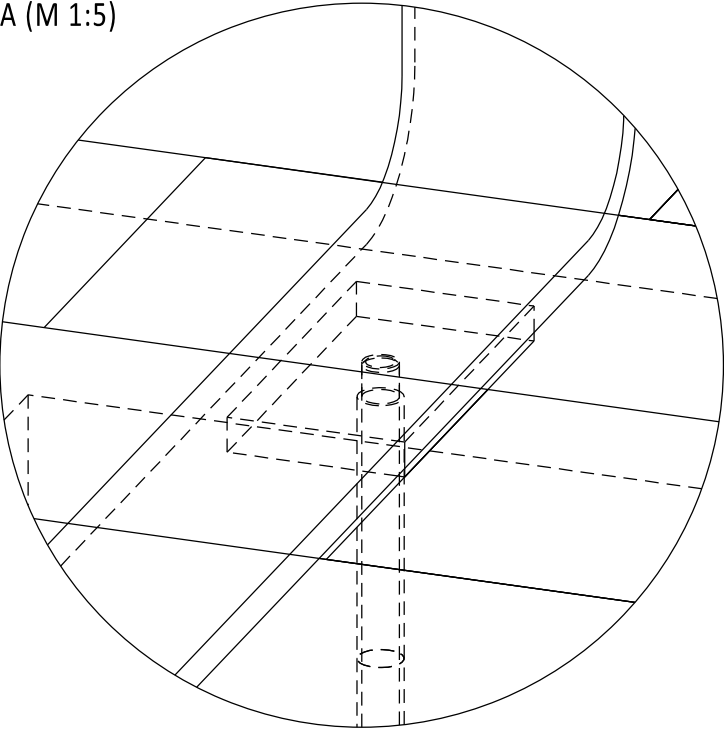


POZNÁMKA

- ZÁVAZNÝM A VÝCHOZÍM PODKLADEM NÁVRHU JE PODROBNÉ ARCHITEKTONICKÉ ŘEŠENÍ VČ. POUŽITÉHO MATERIÁLU A DALŠÍCH PRVKŮ V ŘEŠENÉM ÚSEKU (ZPRACOVATEL: KAM BRNO, 2024-2025)
- PŘÍPADNÉ ZMĚNY OPROTI PD MUSÍ BÝT KONZULTOVÁNY A SCHVÁLENY ARCHITEKTEM KAM BRNO
- VÝROBEK: PARKOVÁ LAVIČKA PREVA URBANA S OPĚRADLEM A PODRUČKAMI, TYP LPU151
- DÉLKA 1800 mm, SEDACÍ ČÁST: AKÁT, BEZ DALŠÍ POVRCHOVÉ ÚPRAVY, OCELOVÁ KONSTRUKCE BOČNIC
- POVRCHOVÁ ÚPRAVA OCELOVÉ KONSTRUKCE: RAL 9007
- KONSTRUKCE LAVIČKY BUDE OSAZENA DLE POKYNŮ VÝROBCE DO BETONOVÉHO ZÁKLADU POMOCÍ ZÁVITOVÝCH TYČÍ
- ROZTEČE KOTEV ROZMĚŘOVAT DLE ROZMĚRŮ DODANÉHO VÝROBKU

D.1

VÝŠKOVÝ SYSTÉM: B.p.v.

VEDOUCÍ ÚDI ING. M. PERNICA <i>Pernica</i>	VEDOUCÍ PROJEKTU ING. P. KNESL <i>Knesl</i>	VYPRACOVAL ING. T. HORÁK <i>Horák</i>	KONTROLOVAL ING. A. KELLER <i>Keller</i>	 <b>Brněnské komunikace</b> ÚTVAR DOPRAVNÍHO INŽENÝRSTVÍ		
INVESTOR:	STATUTÁRNÍ MĚSTO BRNO				DATUM	ÚNOR 2025
NÁZEV AKCE:	ULICE ORLÍ - OPRAVA POVRCHU				FORMÁT	3x1 A4
					STUPEŇ	PDPS
					MĚŘÍTKO	1:20
NÁZEV OBJEKTU:	SO 102 MOBILIÁŘ			Č. ARCHIVNÍ	956	
NÁZEV VÝKRESU:	PARKOVÁ LAVIČKA			ČÍSLO PARÉ	ČÍSLO VÝKRESU 04	