
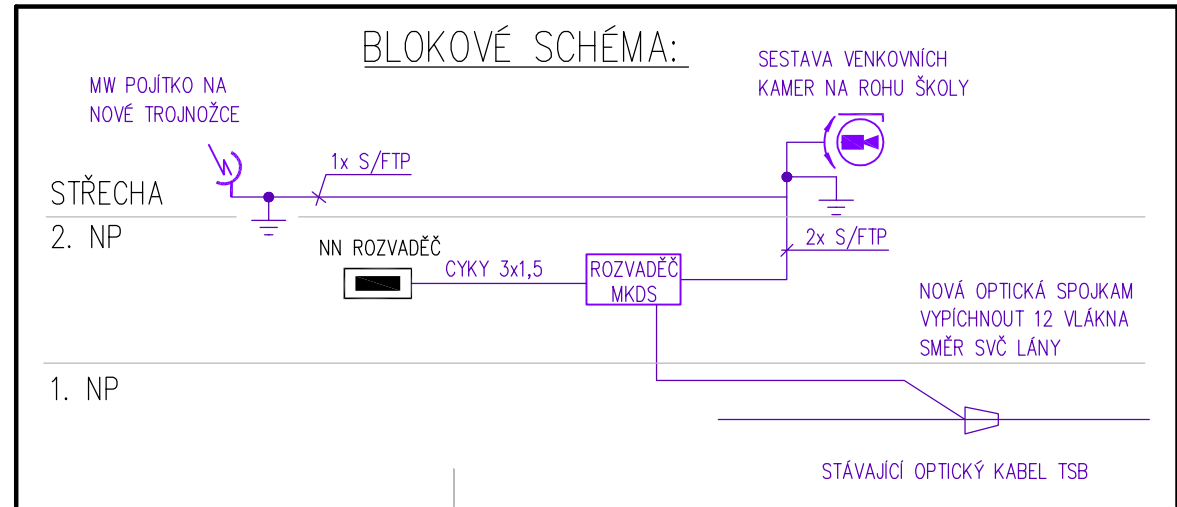


VYTÝČOVACÍ BODY		
bod	x	y
K5-01	1163553.1785	600492.5964
K5-02	1163535.931	600492.584
K5-03	1163511.993	600488.766
K5-04	1163510.046	600494.788

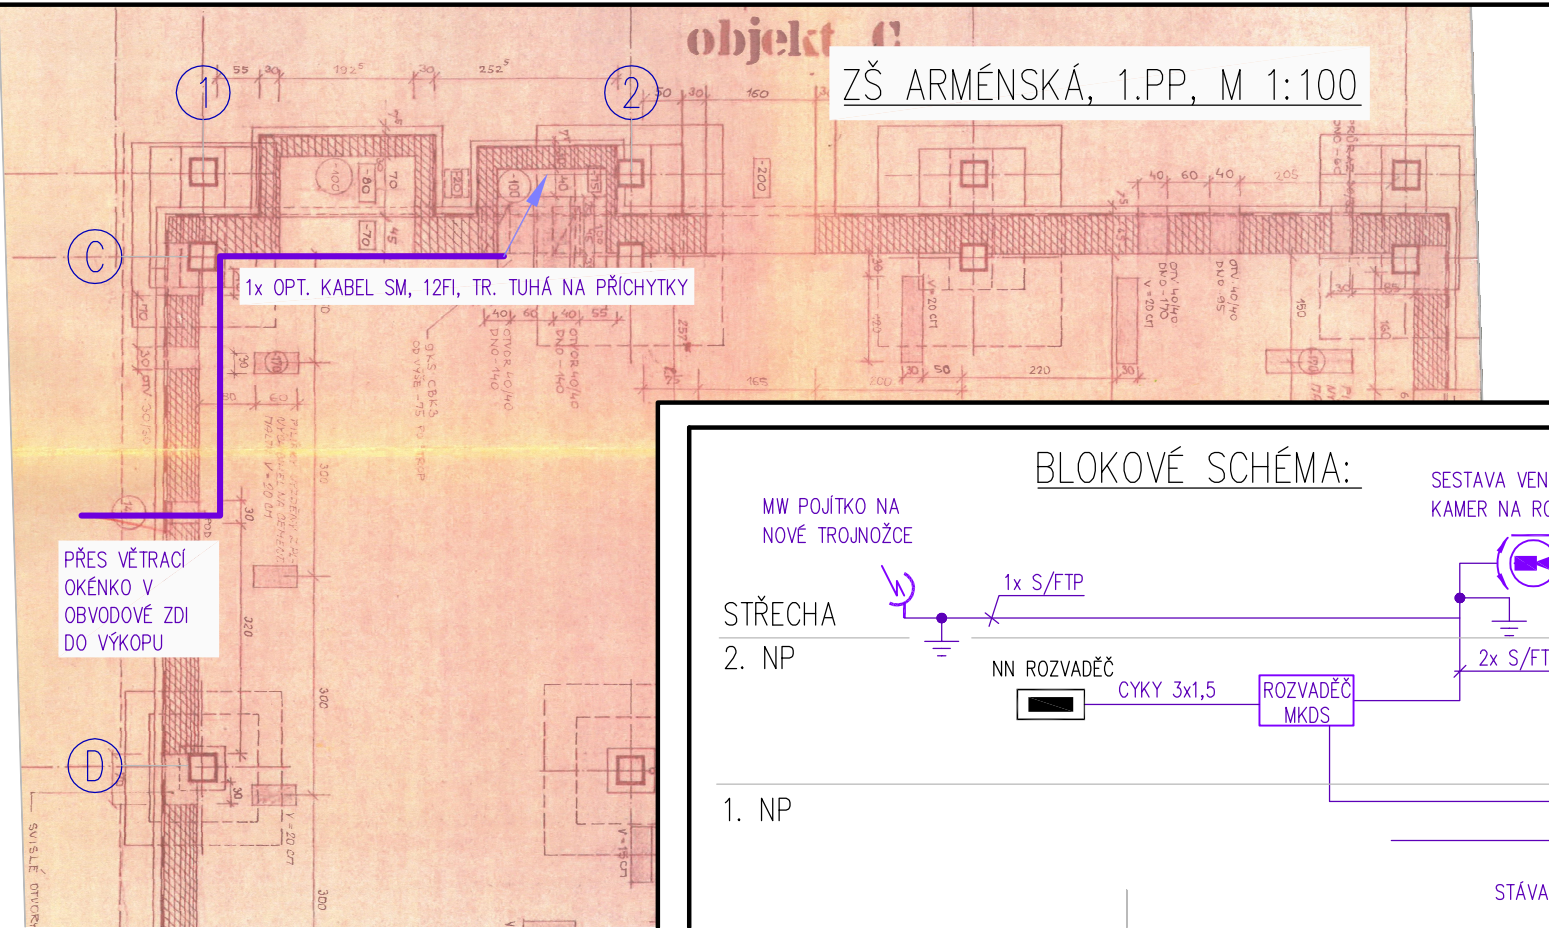

HLAVNÍ INŽENÝR PROJEKTU	ING. PETR VAŠÍČEK		
ZODP.PROJEKTANT	ING. PETR VAŠÍČEK		
VYPRACOVAL	TOMÁŠ HANUŠKA		
KONTROLOVAL	ING. PETR VAŠÍČEK		
INVESTOR	Brněnské komunikace a.s., Renneská třída 787/1a, 639 00 Brno		
NÁZEV AKCE	VÝSTAVBA KAMEROVÝCH BODŮ MČ BRNO BOHUNICE	FORMÁT	3x A4
ROZŠÍŘENÍ MĚSTSKÉHO KAM. DOHL. SYSTÉMU MKDS		DATUM	11/2023
		STUPEŇ	DPS
		ČÍSLO ZAKÁZKY	P230402
		SPECIALIZACE	—
ČÍSLO A NÁZEV OBJEKTU		MĚŘITKO	ČÍSLO VÝKRESU
NÁZEV VÝKRESU		—	107
K5 ZŠ ARMÉNSKÁ, PŮDORYS, BLOKOVÉ SCHÉMA			