



ŘEZ A-A'

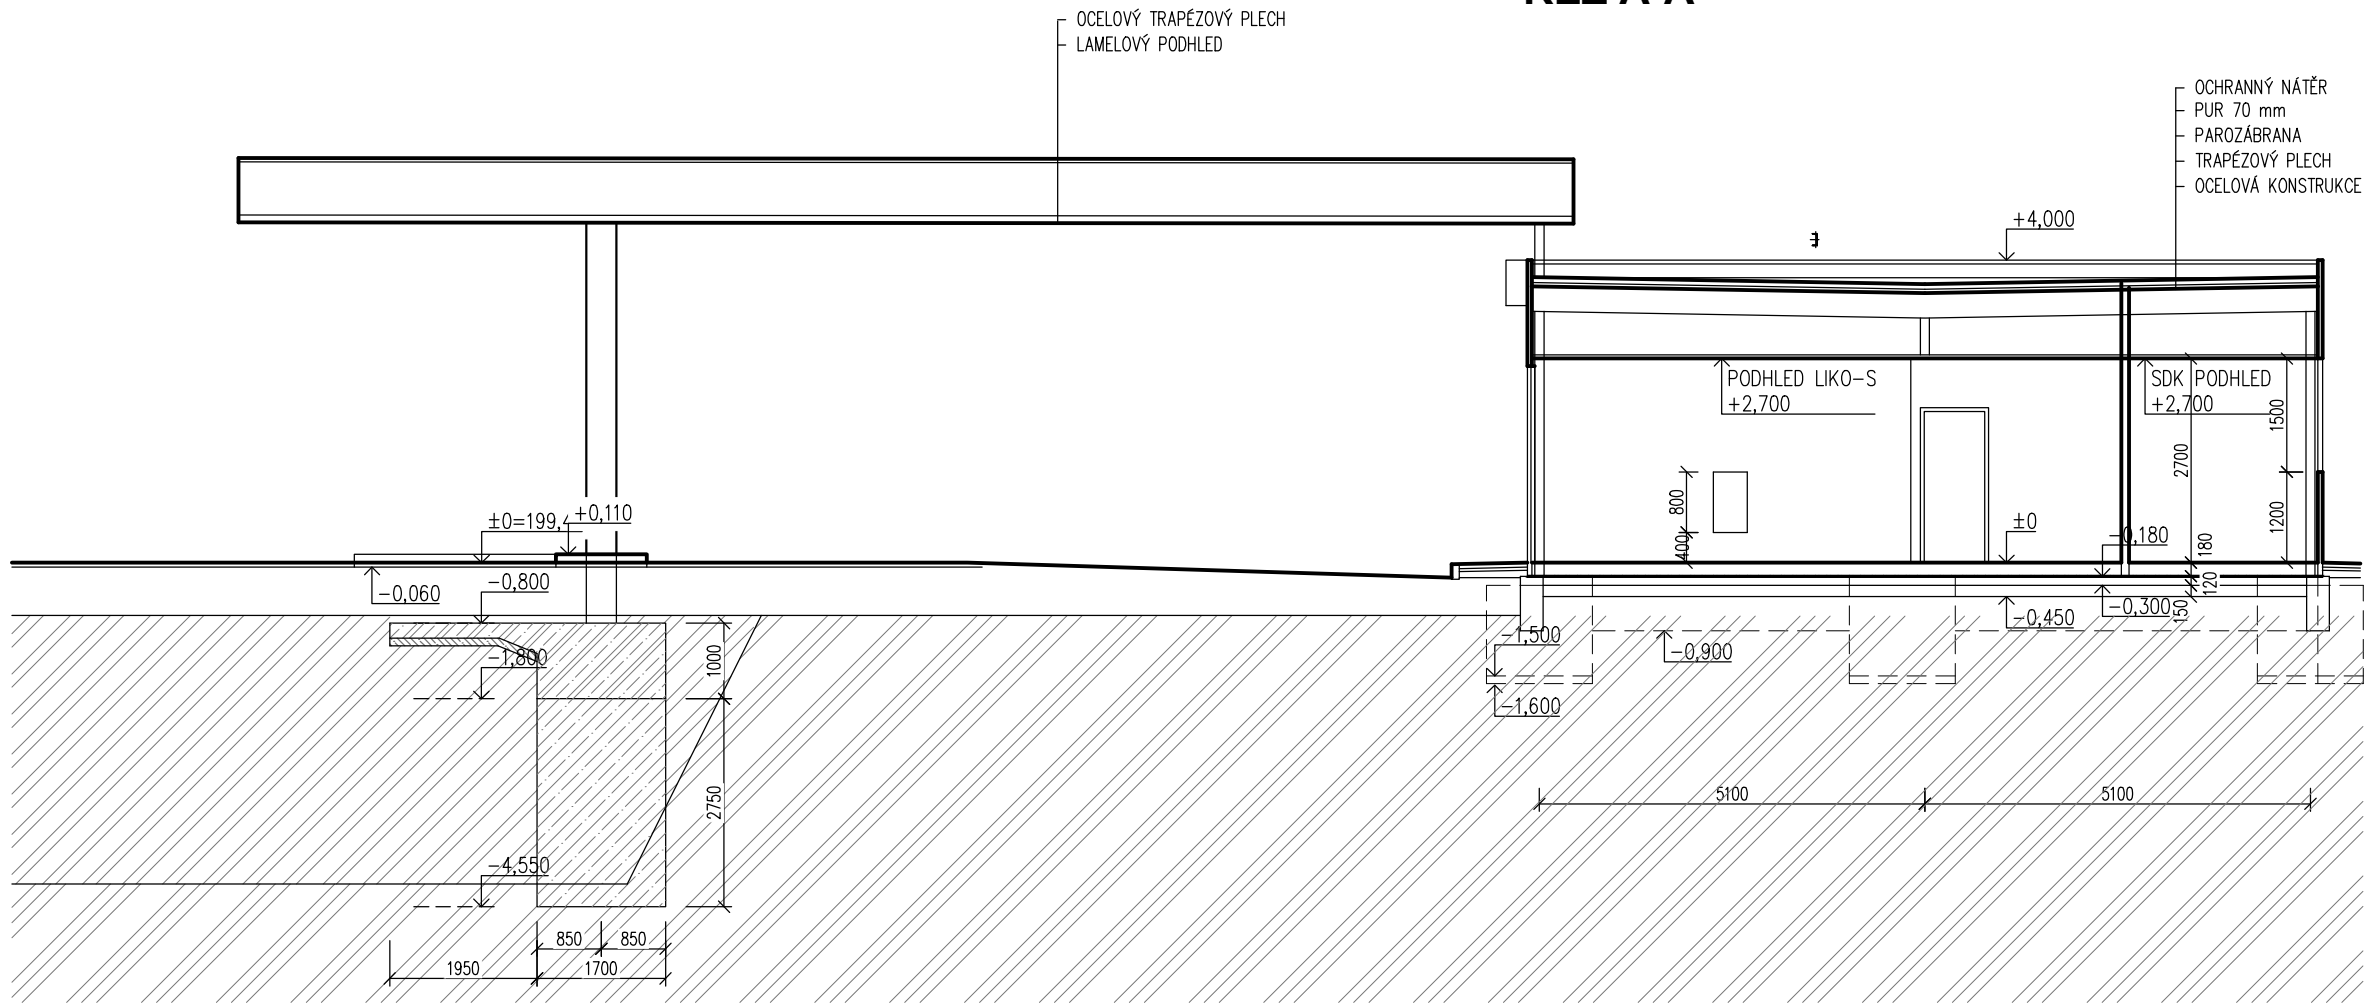

ŘEZ B-B'

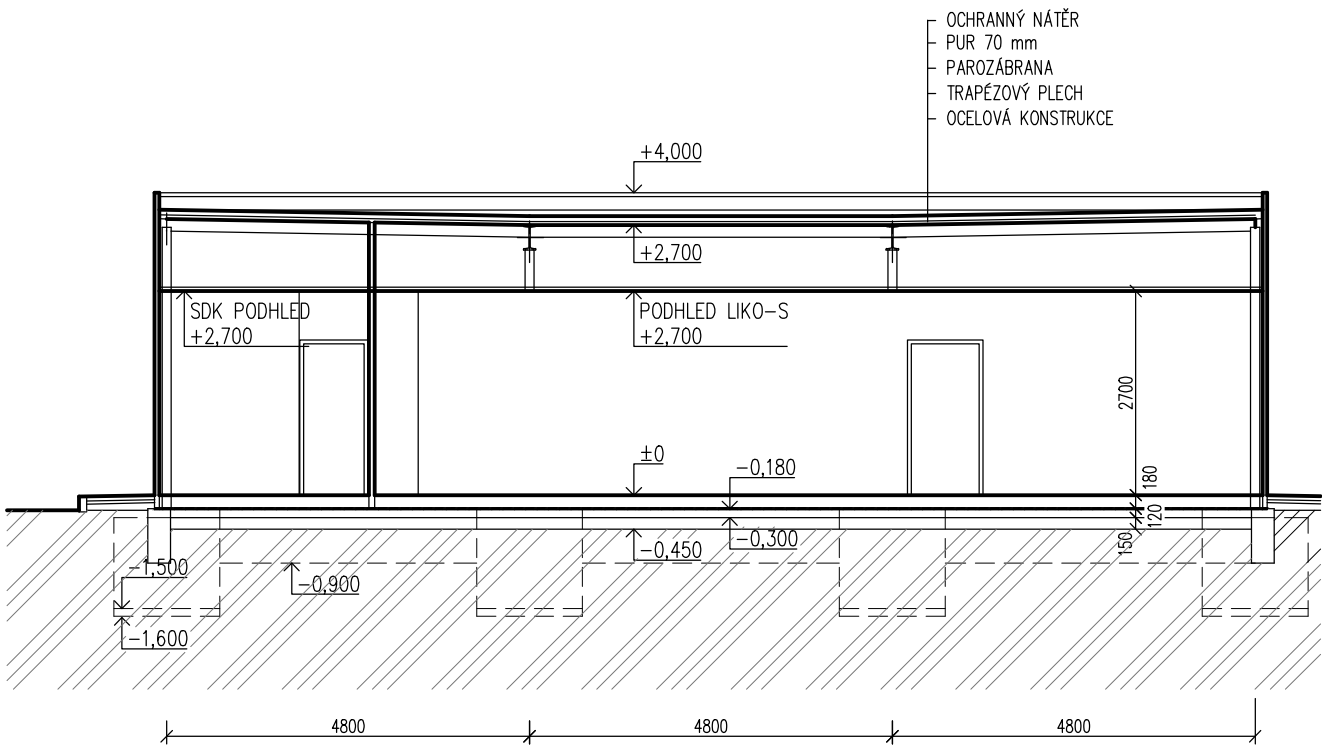

LEGENDA HMOT

- OBVODOVÉ STĚNY – KINGSPAN
- SÁDROKARTONOVÉ PŘÍČKY KNAUF
- ZDIVO Z CIHEL PLNÝCH NA MALTU VÁPENOCEMENTOVOU
- ZDIVO Z CIHEL PLNÝCH NA MALTU VÁPENOCEMENTOVOU
- ZDIVO Z CIHEL PLNÝCH NA MALTU VÁPENOCEMENTOVOU
- PODSYP
- ZEMINA

±0 = 199,40 (úroveň podlahy 1.NP)

GENERÁLNÍ PROJEKTANT: RGB STUDIO s.r.o., ZBOROVSKÁ 3268/15a, 616 00 BRNO			<div><div><div></div><div></div><div></div></div><div><div>R G B</div><div>STUDIO</div><div>Reneská tř.787/1a provozovna: Zborovská 3268/15a tel: mail:</div><div>639 00 BRNO 616 00 BRNO +420 543 330 072 info@rgbstudio.cz</div></div></div>	
VEDOUČÍ PROJEKTU (HIP):	VYPRACOVAL:	KONTROLOVAL:		
Ing. arch. Silvie ROMANOVÁ	Ing. arch. Silvie ROMANOVÁ	Ing.arch. Josef KOBZÍK		
INVESTOR: STATUTÁRNÍ MĚSTO BRNO, DOMINIKÁNSKÉ NÁMĚSTÍ 196/1, BRNO-MĚSTO, 602 00 BRNO				
STAVBA:				
ČERPACÍ STANICE SHELL ULICE OPUŠTĚNÁ - ODSTRANĚNÍ STAVBY			STUPEŇ:	DOKUMENTACE PRO ODSTRANĚNÍ STAVBY
			DATUM:	12 / 2024
			ČÍSLO ZAKÁZKY:	2024_11
STAVEBNÍ OBJEKT: 1.2.0.4.1. KIOSEK SE ZASTŘEŠENÍM VÝDEJNÍCH STOJANŮ PH			MĚŘITKO:	1:100
NÁZEV VÝKRESU: ŘEZ A-A' a B-B'			PARÉ:	ČÍSLO VÝKRESU: 1.04