




POHLED ČELNÍ SEVEROVÝCHODNÍ

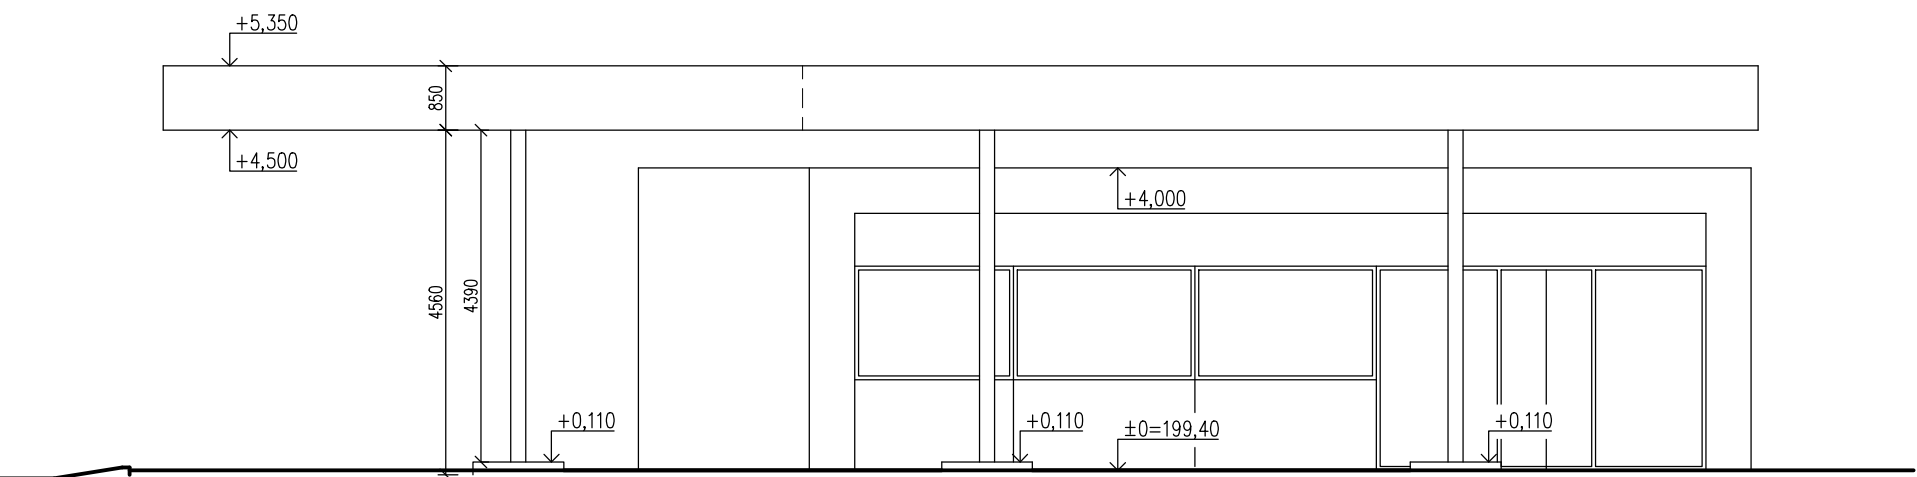


POHLED BOČNÍ JIHOVÝCHODNÍ

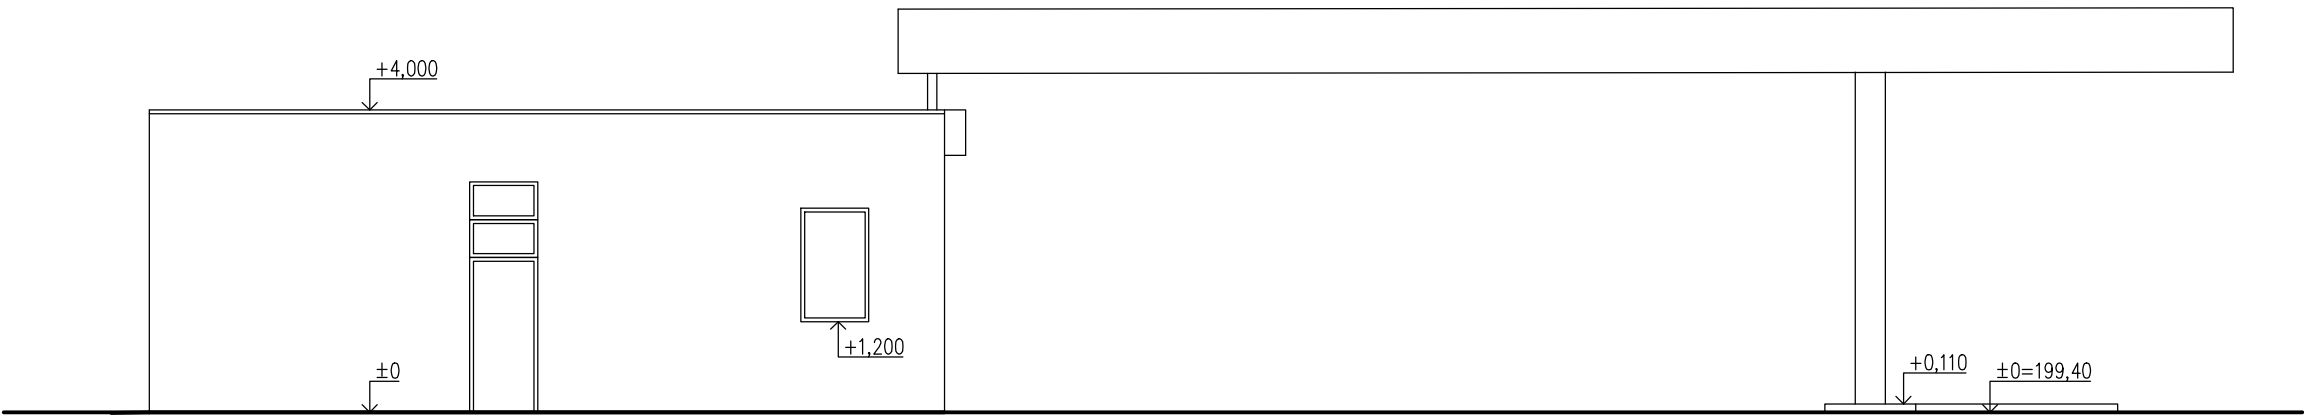

POHLED ZADNÍ JIHOZÁPADNÍ

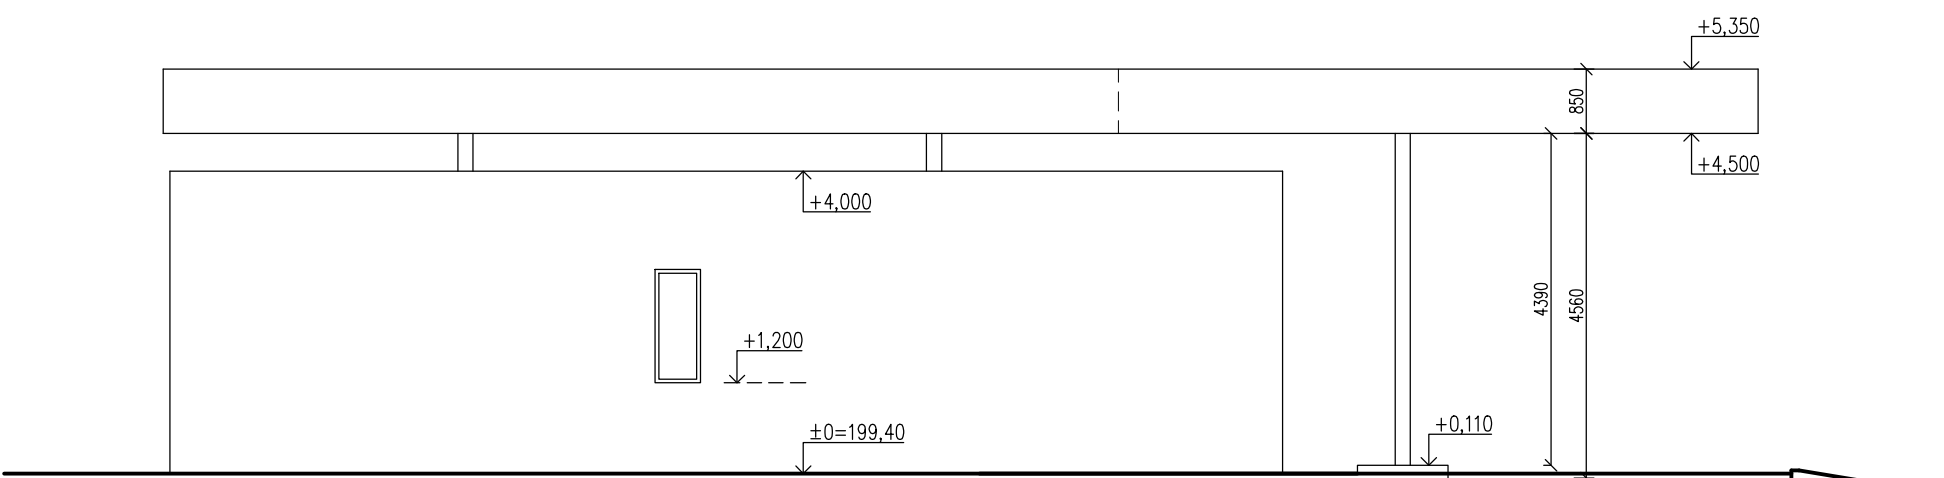

POHLED BOČNÍ SEVEROZÁPADNÍ

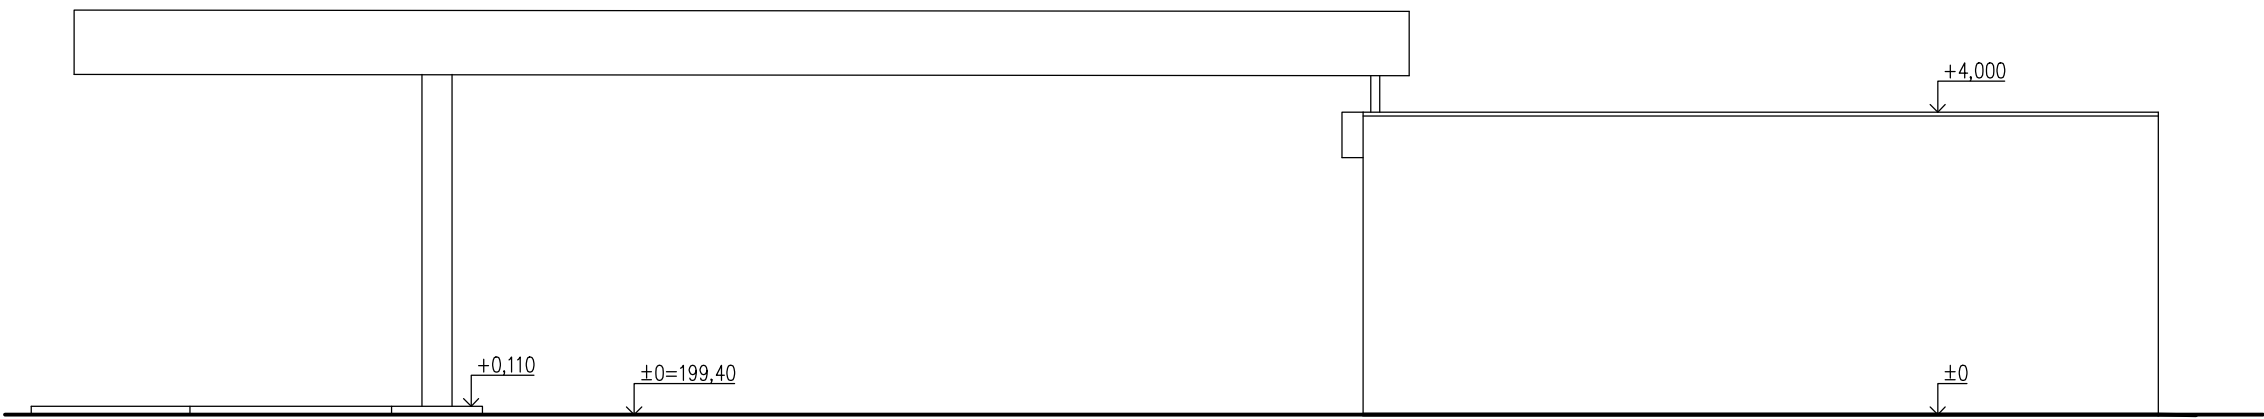

±0 = 199,40 (úroveň podlahy 1.NP)

GENERÁLNÍ PROJEKTANT:		RGB STUDIO s.r.o., ZBOROVSKÁ 3268/15a, 616 00 BRNO		<div><div><div></div><div></div><div></div></div><div>RGBSTUDIO</div></div>	
VEDOUČÍ PROJEKTU (HIP):		VYPRACOVAL:		KONTRLOVAL:	
Ing. arch. Silvie ROMANOVÁ		Ing. arch. Silvie ROMANOVÁ		Ing.arch. Josef KOBZÍK	
INVESTOR: STATUTÁRNÍ MĚSTO BRNO, DOMINIKÁNSKÉ NÁMĚSTÍ 196/1, BRNO-MĚSTO, 602 00 BRNO					
STAVBA:					
ČERPACÍ STANICE SHELL ULICE OPUŠTĚNÁ - ODSTRANĚNÍ STAVBY					
STAVEBNÍ OBJEKT: 1.2.0.4.1. KIOSEK SE ZASTŘEŠENÍM VÝDEJNÍCH STOJANŮ PH				STUPEŇ: DOKUMENTACE PRO ODSTRANĚNÍ STAVBY	
				DATUM: 12 / 2024	
				ČÍSLO ZAKÁZKY: 2024_11	
NÁZEV VÝKRESU:				MĚŘÍTKO: 1:100	
POHLEDY				PARÉ: ČÍSLO VÝKRESU: 1.06	