







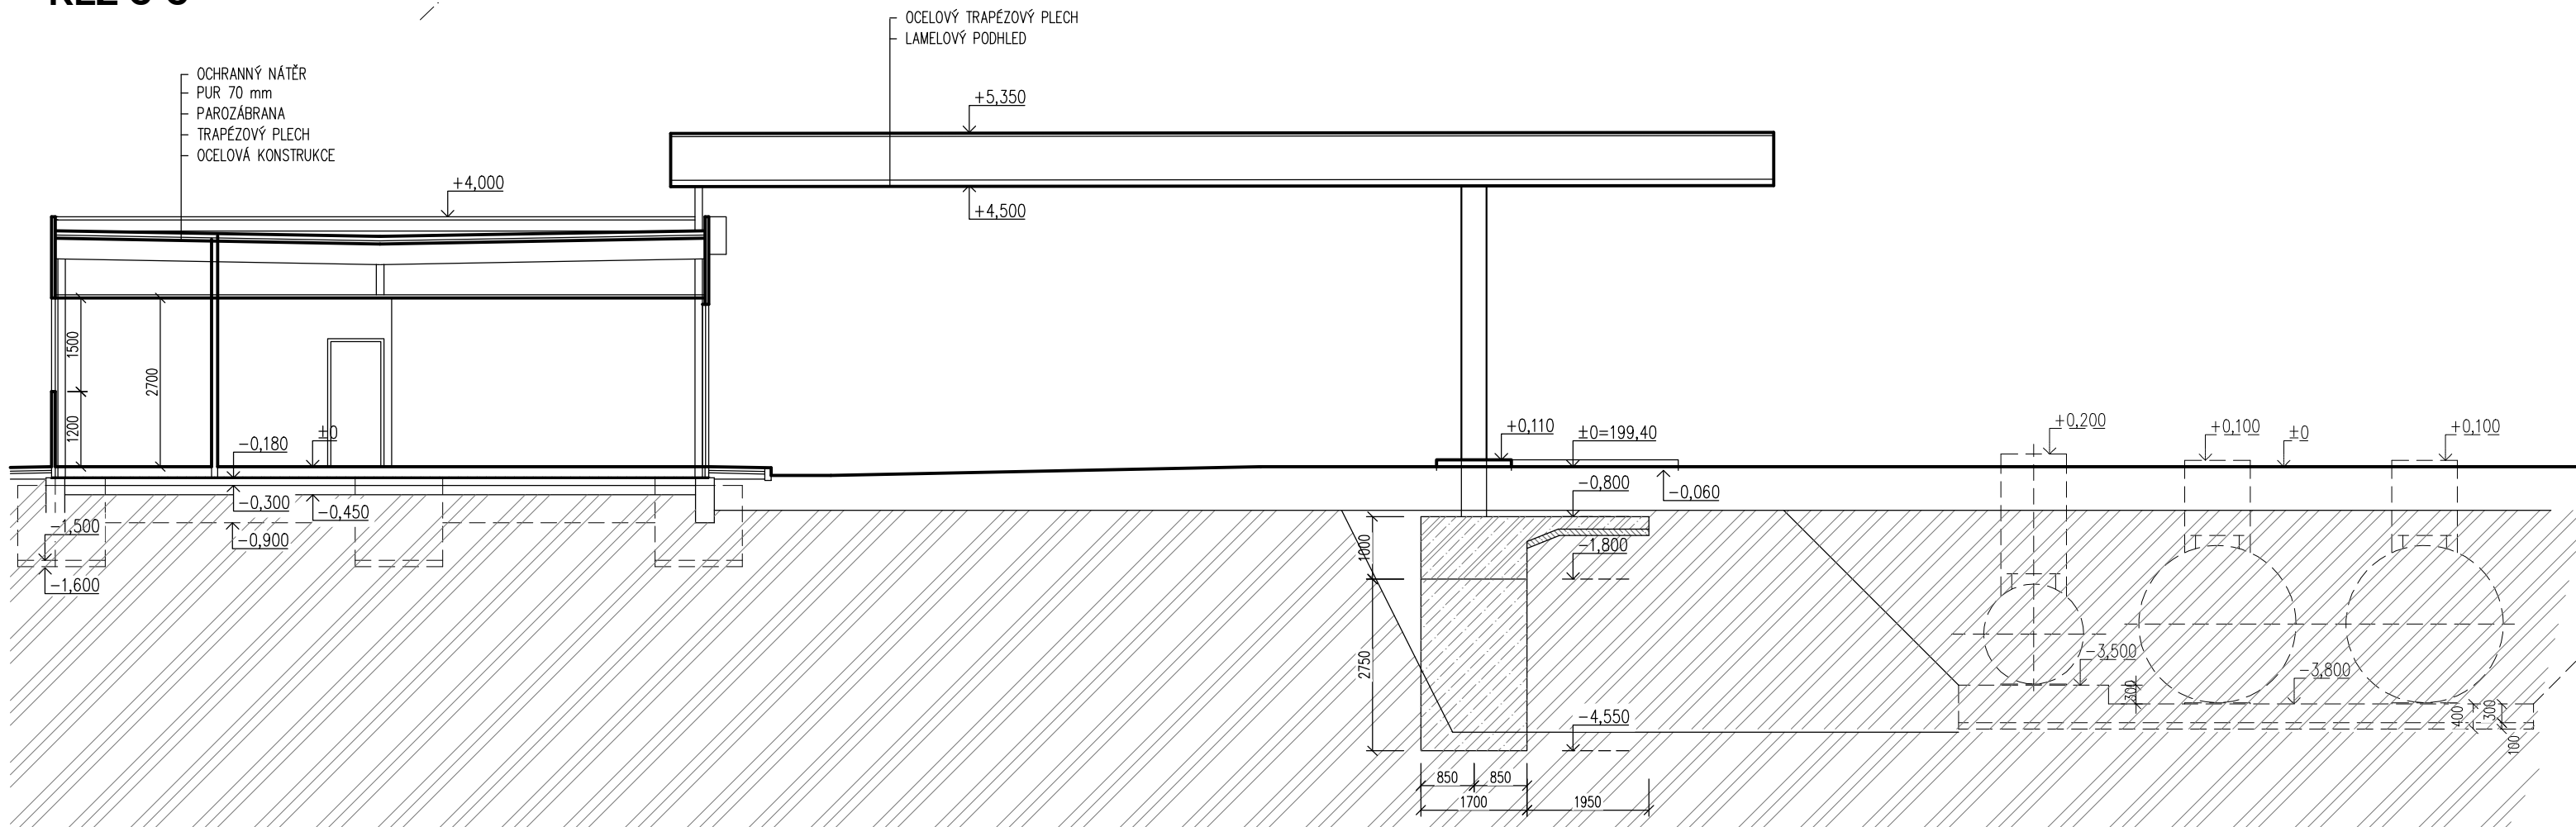


**ŘEZ C-C'**

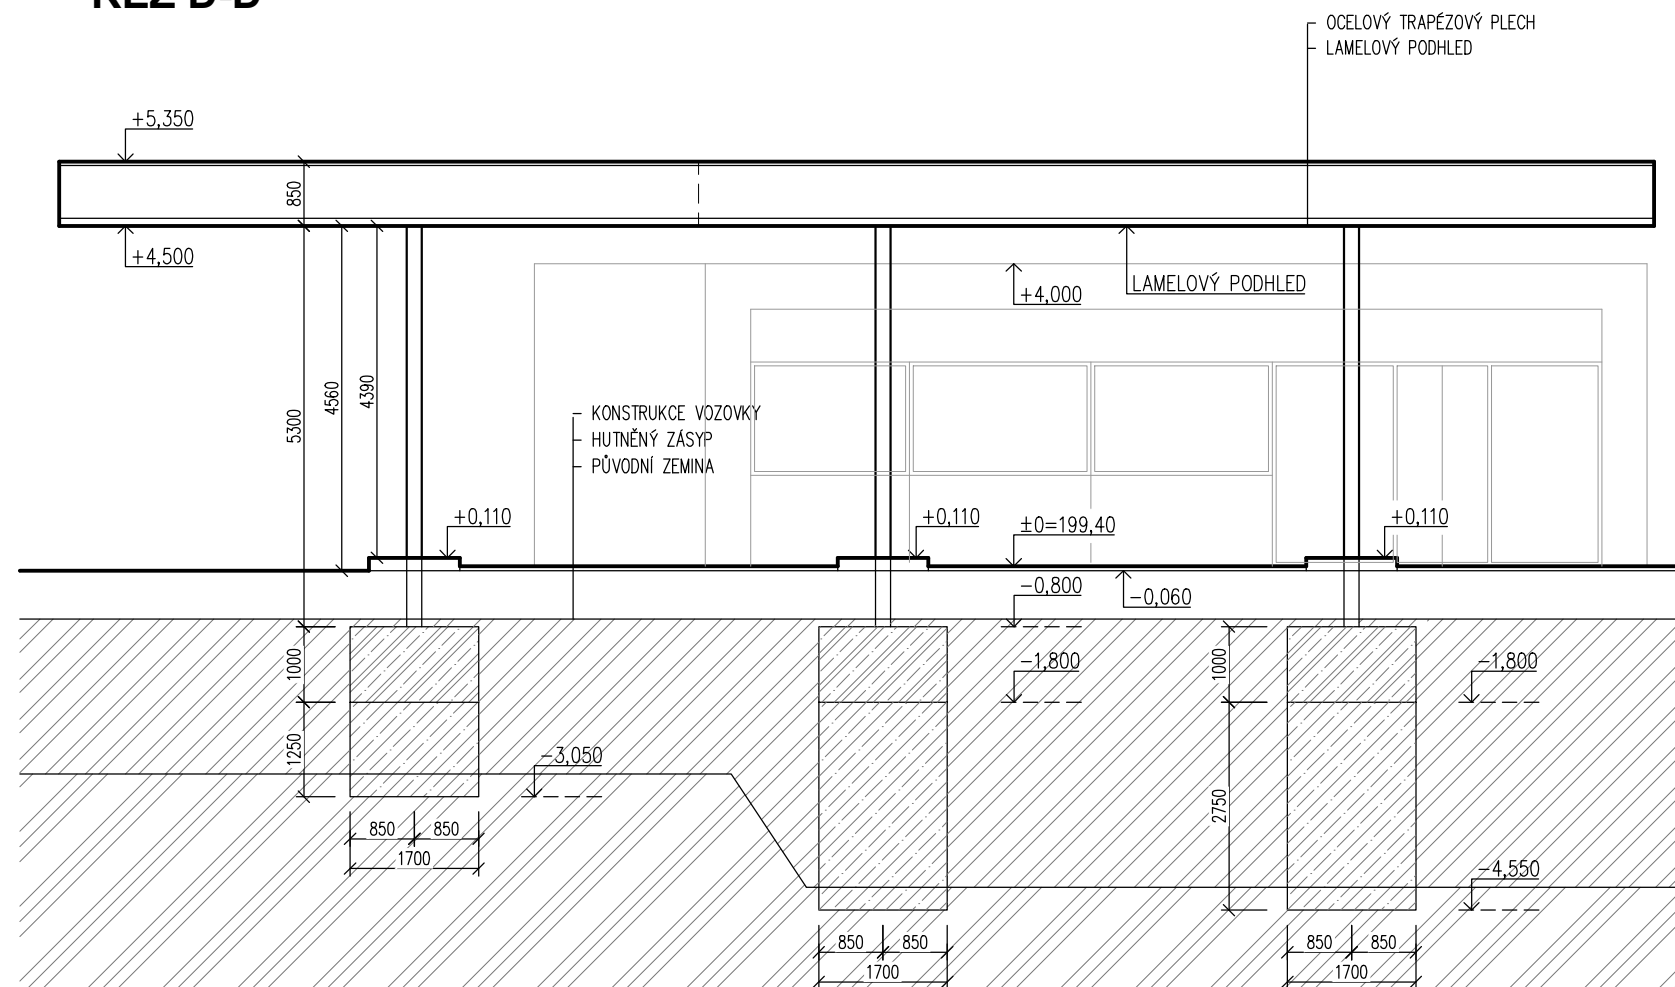


## ŘEZ D-D'



*LEGENDA HMOT*

- |                                                                                       |                                                |
|---------------------------------------------------------------------------------------|------------------------------------------------|
|  | OBVODOVÉ STĚNY – KINGSPAN                      |
|  | SÁDROKARTONOVÉ PŘÍČKY KNAUF                    |
|  | ZDIVO Z CIHEL PLNÝCH NA MALTU VÁPENOCEMENTOVOU |
|  | ZDIVO Z CIHEL PLNÝCH NA MALTU VÁPENOCEMENTOVOU |
|  | ZDIVO Z CIHEL PLNÝCH NA MALTU VÁPENOCEMENTOVOU |
|  | PODSYP                                         |
|  | ZEMINA                                         |

 $\pm 0 = 199,40$  (úroveň podlahy 1.NP)

GENERALNÍ PROJEKTANT: RGB STUDIO s.r.o., ZBOROVSKÁ 3268/15a, 616 00 BRNO		<div></div> <div>R G B S T U D I O</div> <div>Renneská tř.787/1a 639 00 BRNO provozovna: 616 00 BRNO Zborovská 3268/15a tel: +420 543 330 072 mail: info@rgbstudio.cz</div>	
VEDOUČÍ PROJEKTU (HIP):	VYPRACOVAL:		KONTROLOVAL:
Ing. arch. Silvie ROMANOVÁ	Ing. arch. Silvie ROMANOVÁ		Ing.arch. Josef KOBZÍK
INVESTOR: STATUTÁRNÍ MĚSTO BRNO, DOMINIKÁNSKÉ NÁMĚSTÍ 196/1, BRNO-MĚSTO, 602 00 BRNO			
STAVBA:		STUPEŇ:	DOKUMENTACE PRO ODSTRANĚNÍ STAVBY
<b>ČERPACÍ STANICE SHELL ULICE OPUŠTĚNÁ - ODSTRANĚNÍ STAVBY</b>		DATUM:	12 / 2024
		ČÍSLO ZAKÁZKY:	2024_11
STAVEBNÍ OBJEKT:	1.2.0.4.1. KIOSEK SE ZASTŘEŠENÍM VÝDEJNÍCH STOJANŮ PH	MĚŘÍTKO:	1:100
NÁZEV VÝKRESU:	<b>ŘEZ C-C´ a D-D´</b>	PARÉ:	ČÍSLO VÝKRESU: <b>1.05</b>