



# MULTIFUNKČNÍ SPORTOVNÍ A KULTURNÍ CENTRUM

## STUDIE ZAJIŠTĚNÍ DOPRAVNÍ OBSLUŽNOSTI


01 CHARAKTERISTICKÝ PŘÍČNÝ ŘEZ  
V MÍSTĚ SOUBĚHU ULIC KŘÍŽKOVSKÉHO A BAUEROVY (VMO)

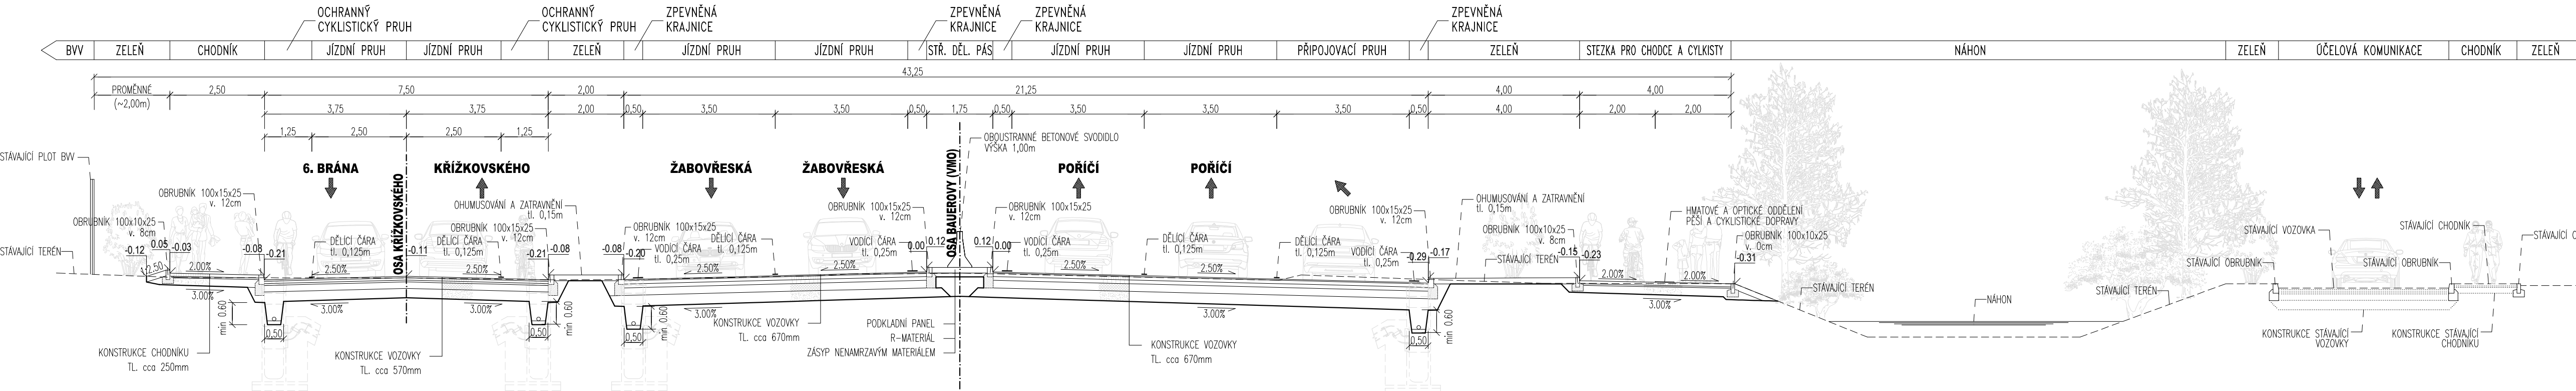


02 CHARAKTERISTICKÝ PŘÍČNÝ ŘEZ  
V MÍSTĚ ZASTÁVEK V ZÁLIVU PŘED MULTIFUNKČNÍ HALOU

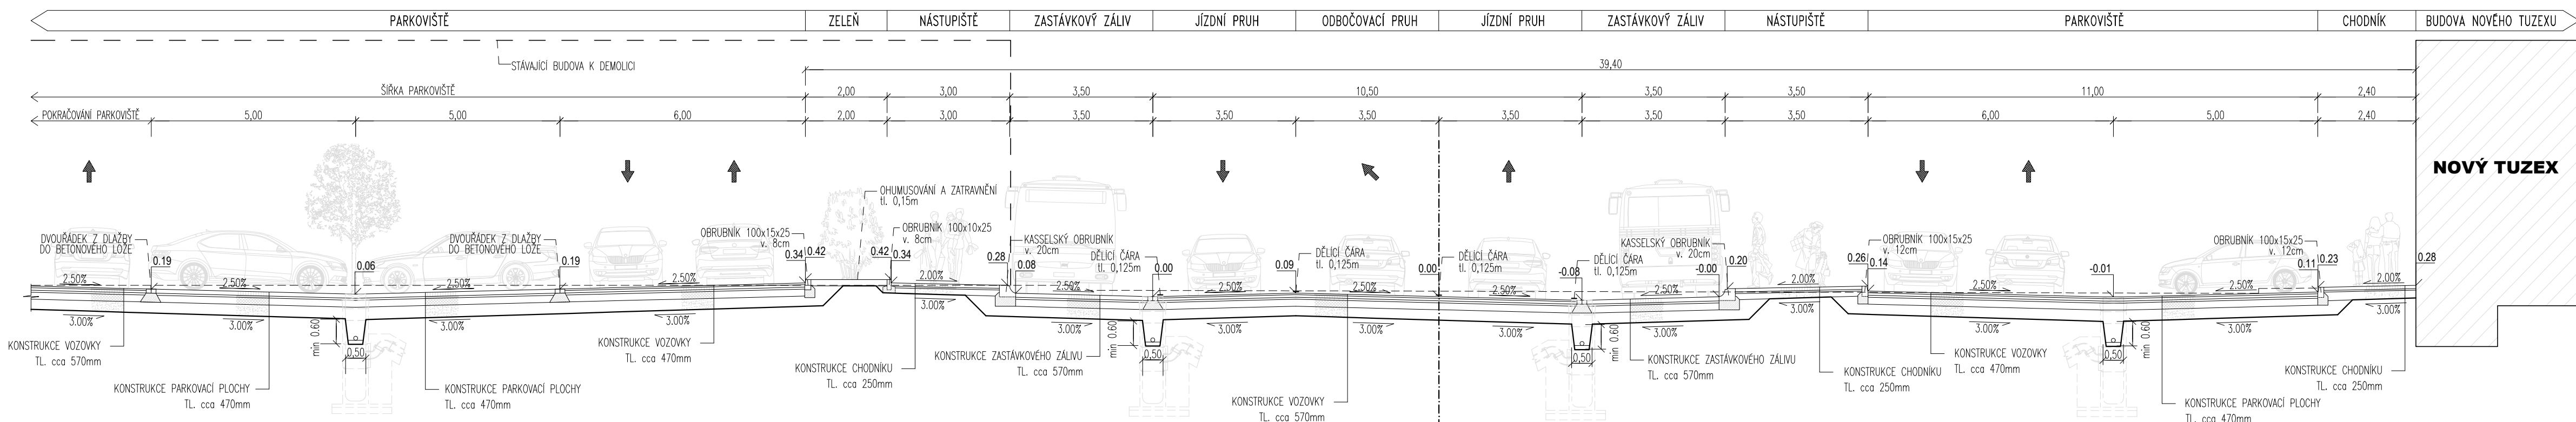

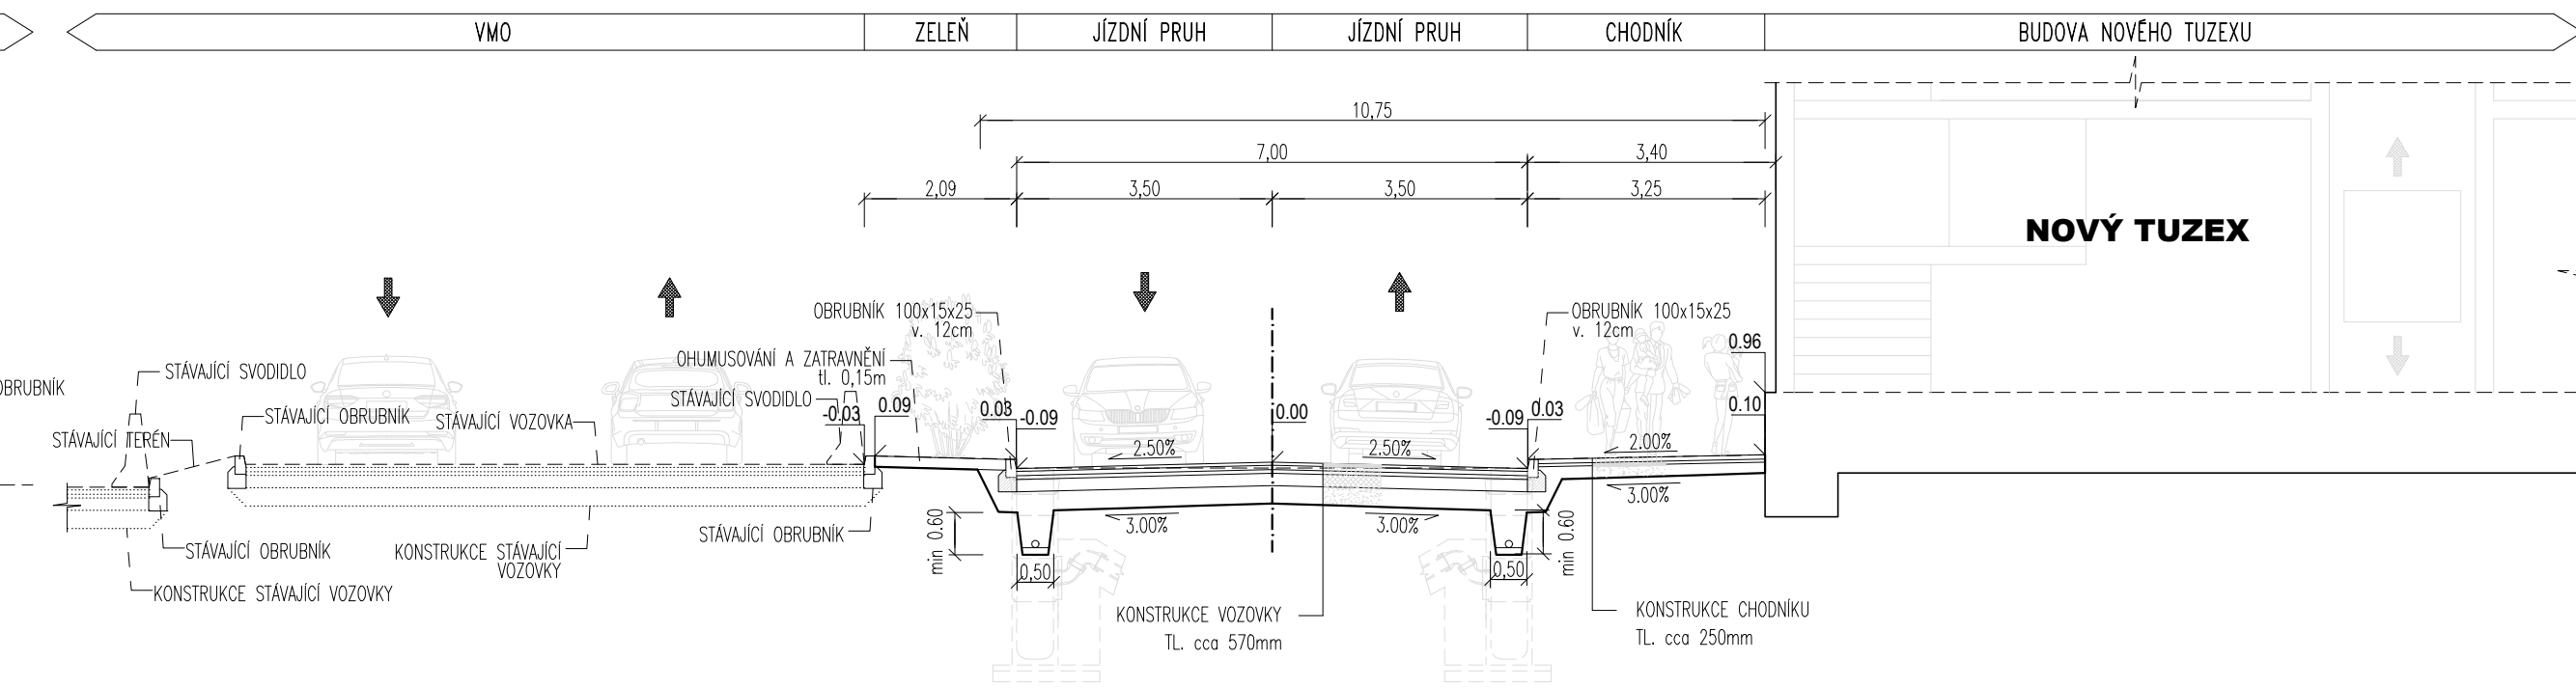


03 CHARAKTERISTICKÝ PŘÍČNÝ ŘEZ  
V MÍSTĚ BUDOVY NOVÉHO TUZEXU

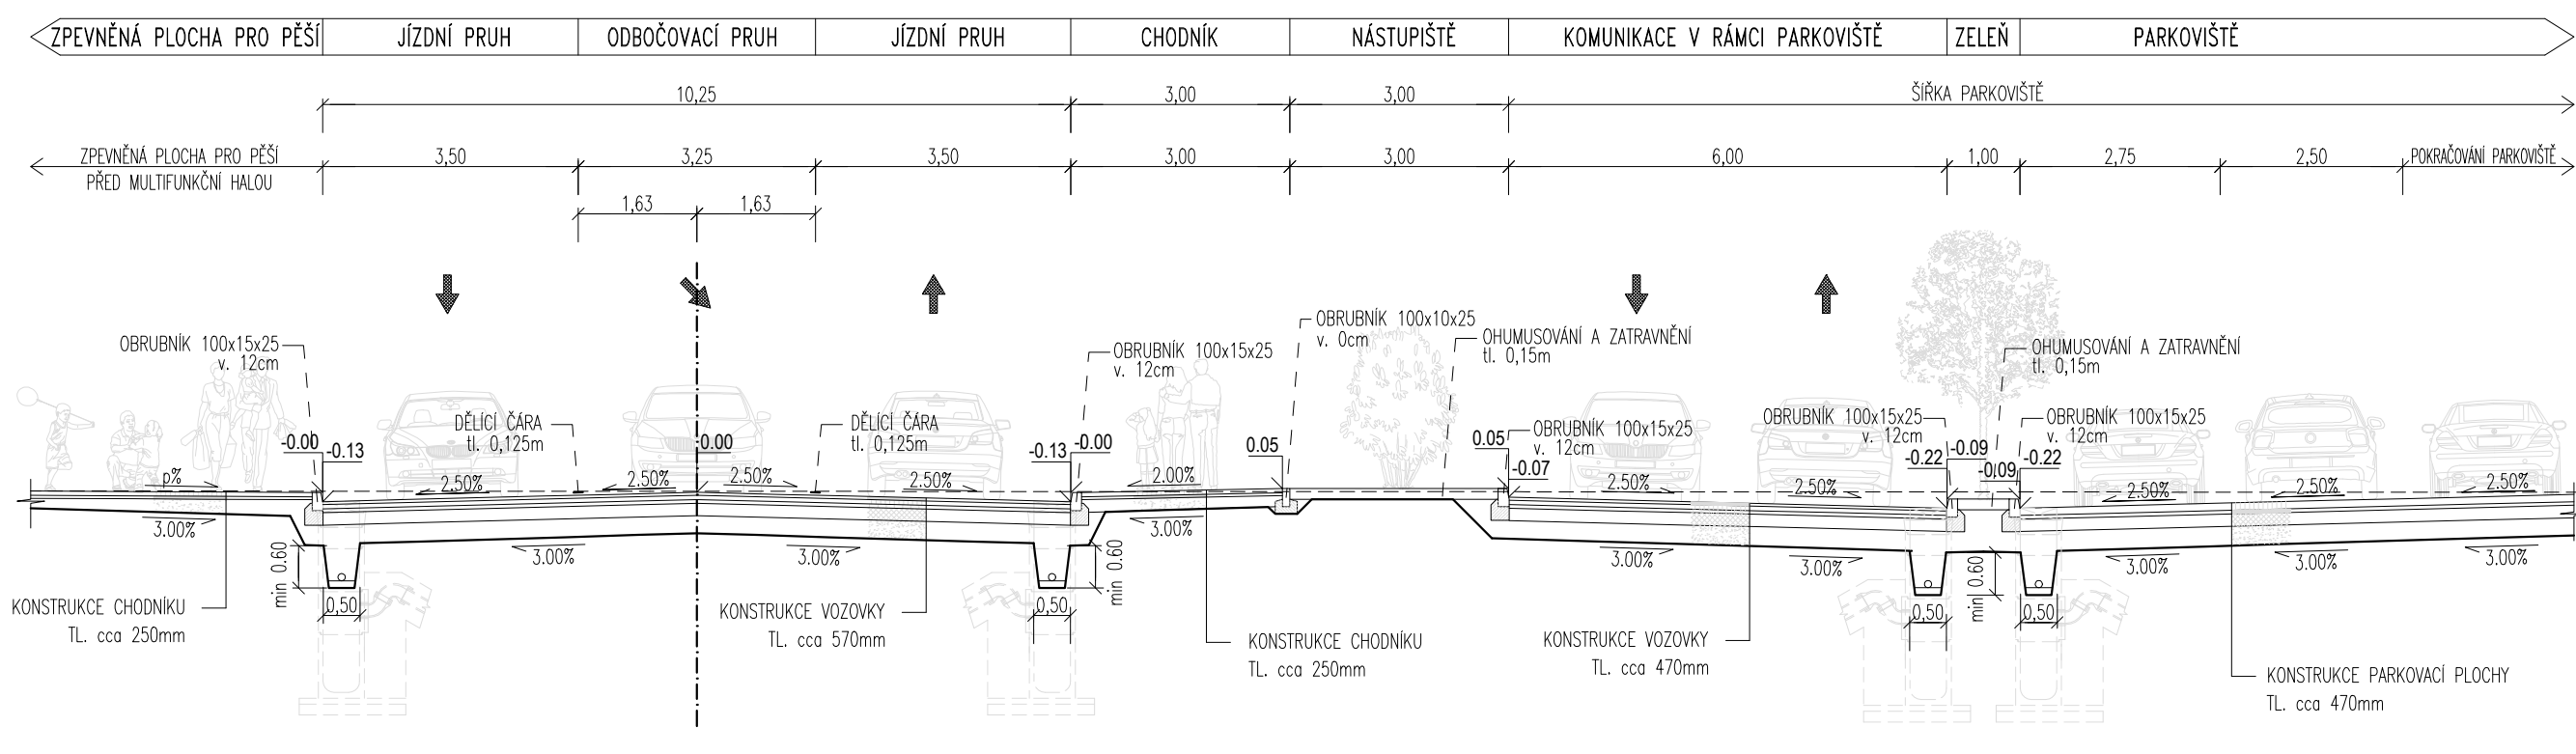

04 CHARAKTERISTICKÝ PŘÍČNÝ ŘEZ  
V MÍSTĚ PARKOVIŠTĚ A ZPEVNĚNÉ PLOCHY PŘED MULTIFUNKČNÍ HALOU



B.4

|   |              |   |   |   |   |
|---|--------------|---|---|---|---|
| OBJEDVATEL  |              |  |   | Brněnské komunikace                               |   |
| <b>Brněnské komunikace a.s.</b><br>Renesanční ulice 787/1a, 639 00 Brno |              |   |   |   |   |
| HLAVNÍ PROJEKTANT   |              |   |   |   | PROJEKTOVÁ KANCELÁŘ<br><b>OSSENDORF</b><br>s.r.o. |
| <b>PK OSSENDORF s.r.o.</b><br>Tomešova 1, 602 00 BRNO                   |              |   |   |   |   |
| HLAVNÍ INŽ. PROJEKTU  | ING. NOVÁK   |   | ČÍSLO ZÁKAZKY   | 2019-064  |   |
| VEDOUcí PROJEKTU  | ING. HRUBAN  |   | ODPOVĚDNÁ SKUPINA   | KONCEPCE  |   |
| ZOOP. PROJEKTANT  | ING. STANĚK  |   |  | PROJEKTOVÁ KANCELÁŘ<br><b>OSSENDORF</b><br>s.r.o. |   |
| VYPRACOVAL  | ING. FRÝČAR  |   |   |   |   |
| KONTROLOVAL   | ING. NYKODYM |   |   |   |   |
| KRAJ JIHOMORAVSKÝ   | OBEC BRNO    | KAT. ÚZ. PSÁŘKY [10208]   | DATUM   | 06/2019   |   |
| AKCE/STAVBA   |              |   | FORMÁT  | 12 x 44   |   |
| <b>MULTIFUNKČNÍ SPORTOVNÍ A KULTURNÍ CENTRUM</b>                        |              |   | STUPEŇ PD   | STUDIE  |   |
| <b>STUDIE ZAJIŠTĚNÍ DOPRAVNÍ OBSLUŽNOSTI</b>                            |              |   | ČÍSLO ZÁKAZKY   | 2019-064  |   |
| <b>B - VÝKRESOVÁ ČÁST</b>   |              |   | MĚŘÍTKO   | 1:100   |   |
| ČÁST POPRÁVKY   |              |   | ČÍSLO PŘÍR  | ČÍSLO POPRÁVKY                                    |   |
| <b>CHARAKTERISTICKÉ PŘÍČNÉ ŘEZY</b>                                     |              |   |   | <b>B.4</b>  |   |