


BRANKA, BYSTRCKÁ - PDPS, OPRAVA KOMUNIKACE

VZOROVÝ PŘÍČNÝ ŘEZ - 2. ETAPA 1 : 50

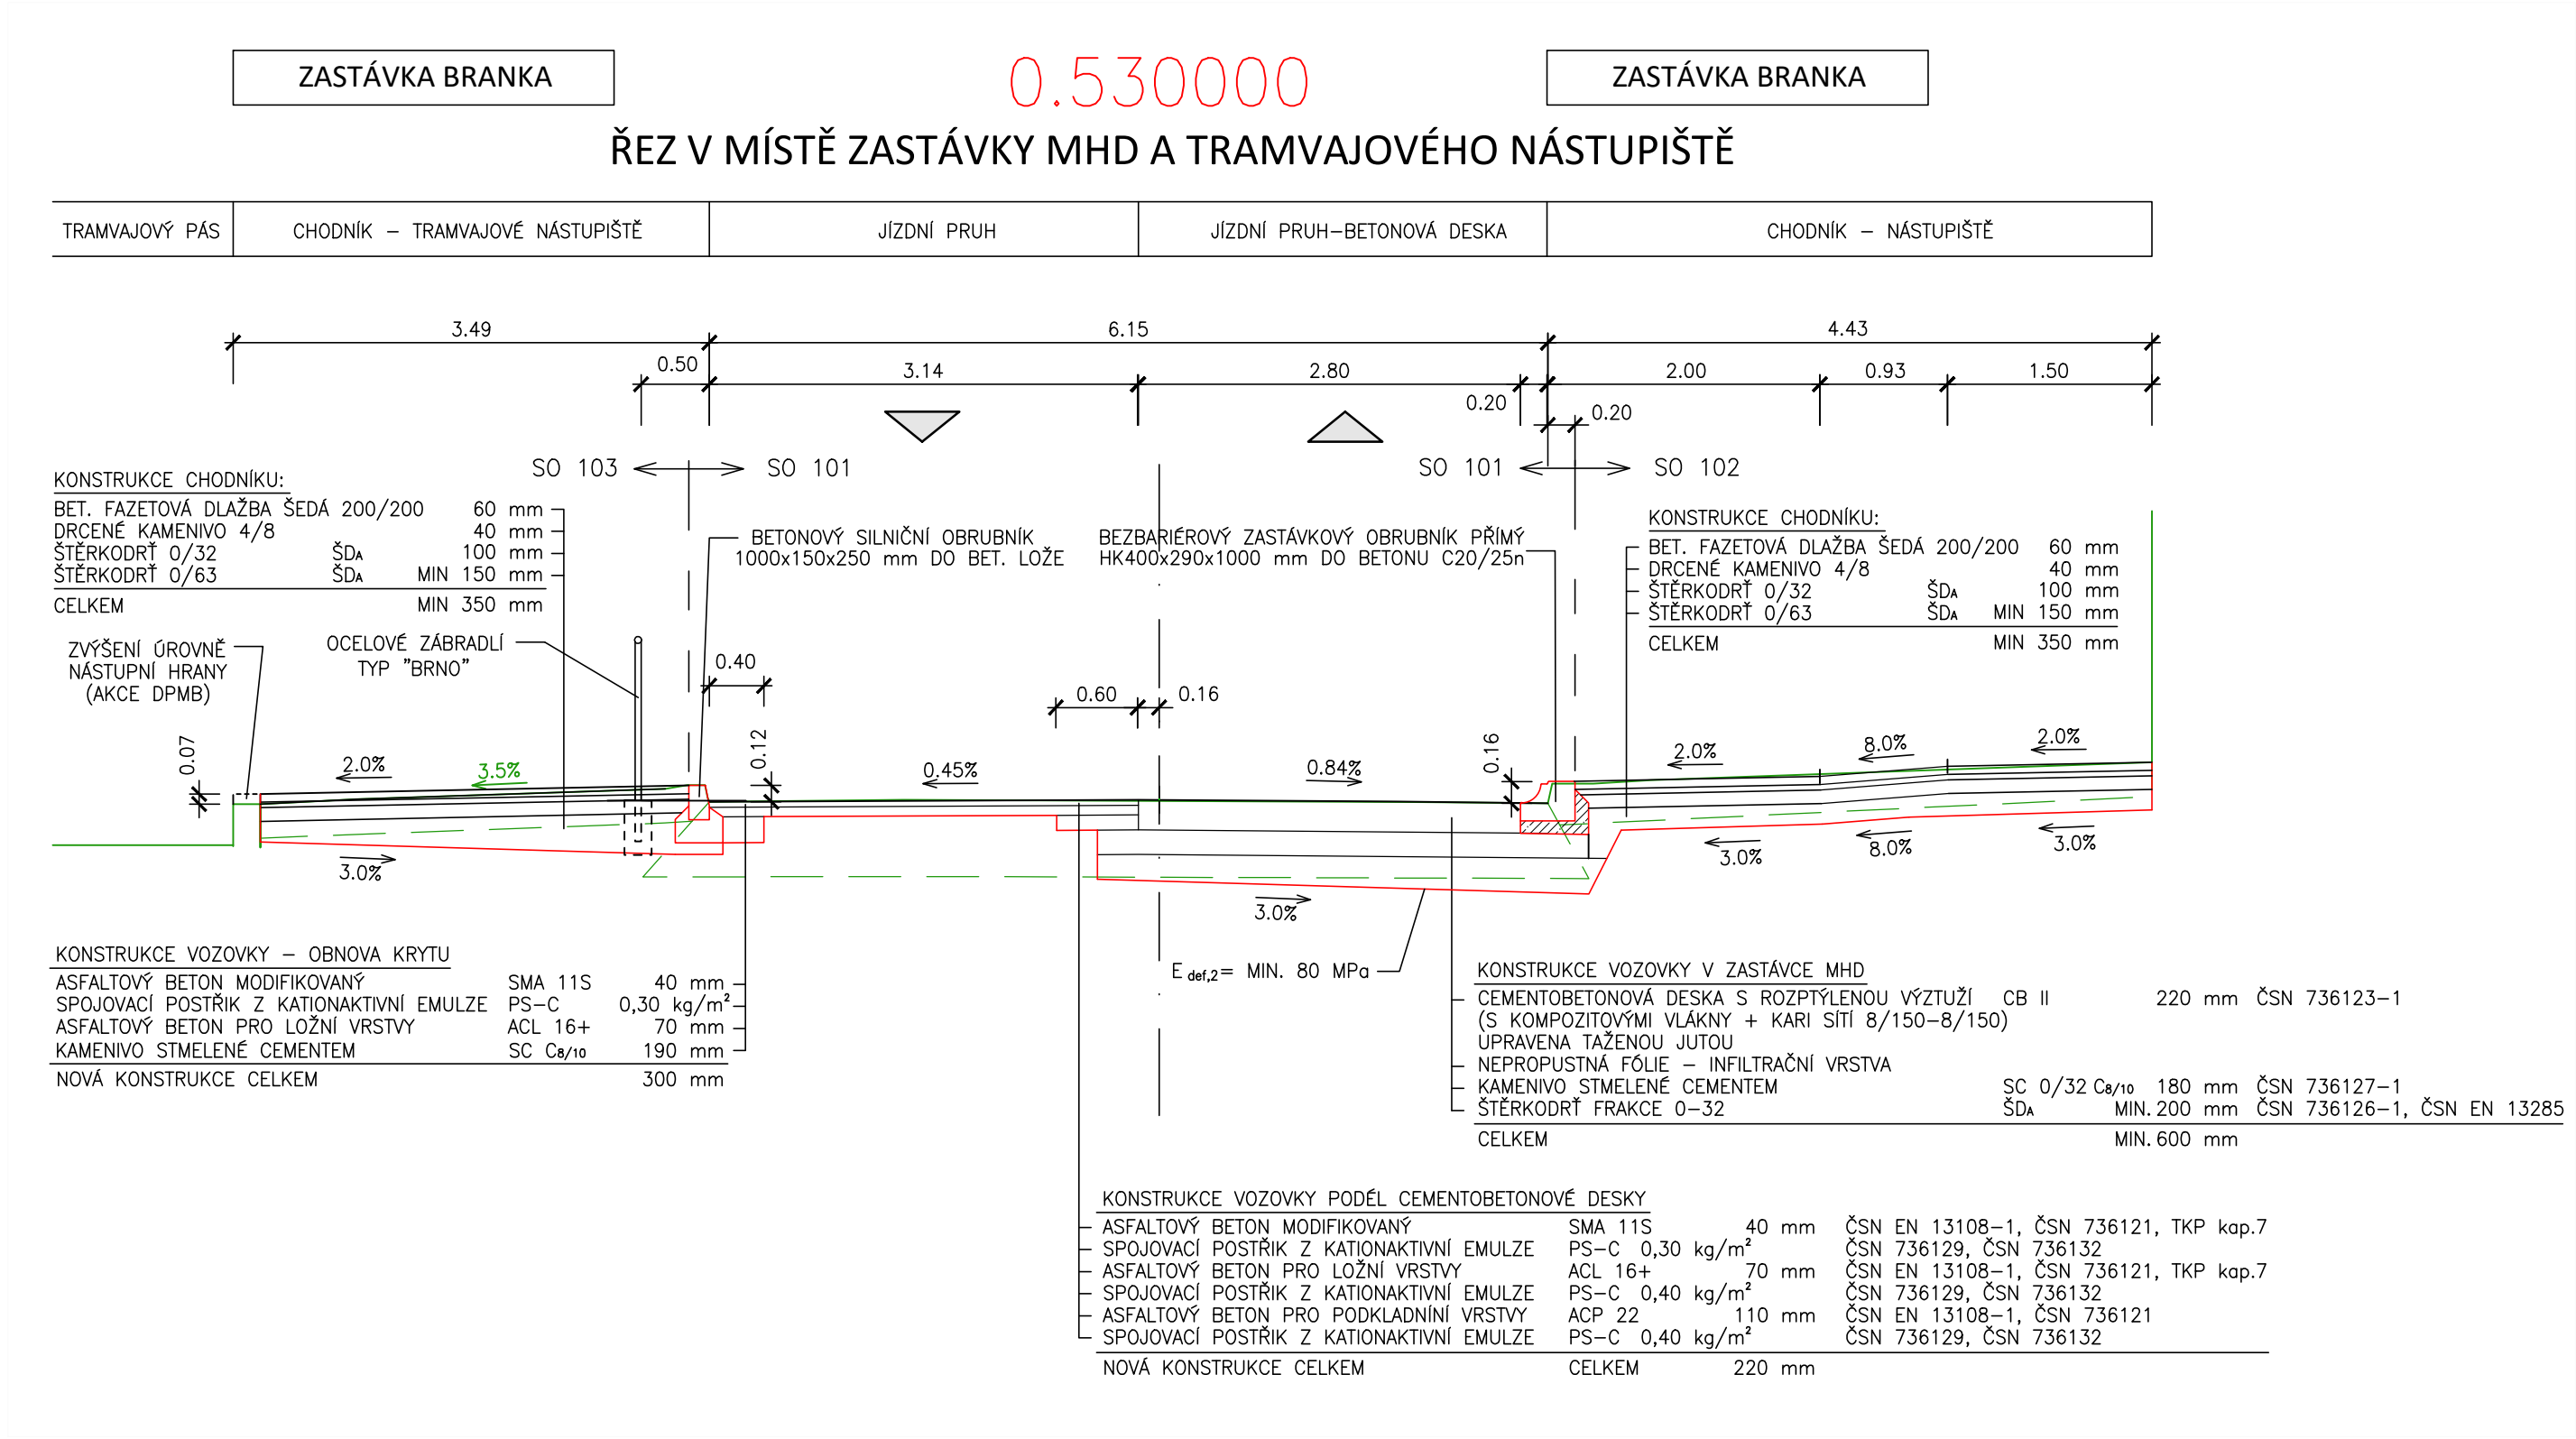



SO 102

D

OBJEDNATEL	<div>BRNĚNSKÉ KOMUNIKACE a.s.</div> <div>RENNESKÁ TRÍDA 787/1a, 639 00 BRNO - ŠTÝŘICE</div>	
------------	---	--

GENERÁLNÍ PROJEKTANT	VIAPONT, s.r.o. VODNÍ 258/13, 602 00 BRNO	ČÍSLO ZAKÁZKY 2589-01	 PROJEKČNÍ A INŽENÝRSKÁ KANCELÁŘ VODNÍ 13, 602 00 BRNO
HLAVNÍ INŽENÝR PROJEKTU	ING. IVO FISCHER		

ZODPOVĚDNÝ PROJEKTANT	ING. JITKA RAUSOVÁ				
VYPRACOVAL	ING. JITKA RAUSOVÁ				
KONTROLOVAL	ING. JACEK WENDRINSKI				
OKRES: BRNO - MĚSTO					KRAJ: JIHMORAVSKÝ
KATASTRÁLNÍ ÚZEMÍ: KOMÍN					
NÁZEV AKCE: BRANKA, BYSTRČKÁ - PDPS OPRAVA KOMUNIKACE				DATUM	DUBEN 2025
				FORMÁT	3 A4
STAVEBNÍ OBJEKT: 102 OPRAVA CHODNÍKŮ				MĚŘÍTKO	1 : 50, 1 : 10
				STUPEŇ	PDPS
NÁZEV PŘÍLOHY: VZOROVÝ PŘÍČNÝ ŘEZ - 2. ETAPA				Č. ZAKÁZKY	2589-01
				ARCHIVNÍ Č.	2589-01
				Č. SOUPRAVY	Č. PŘÍLOHY 3.2