

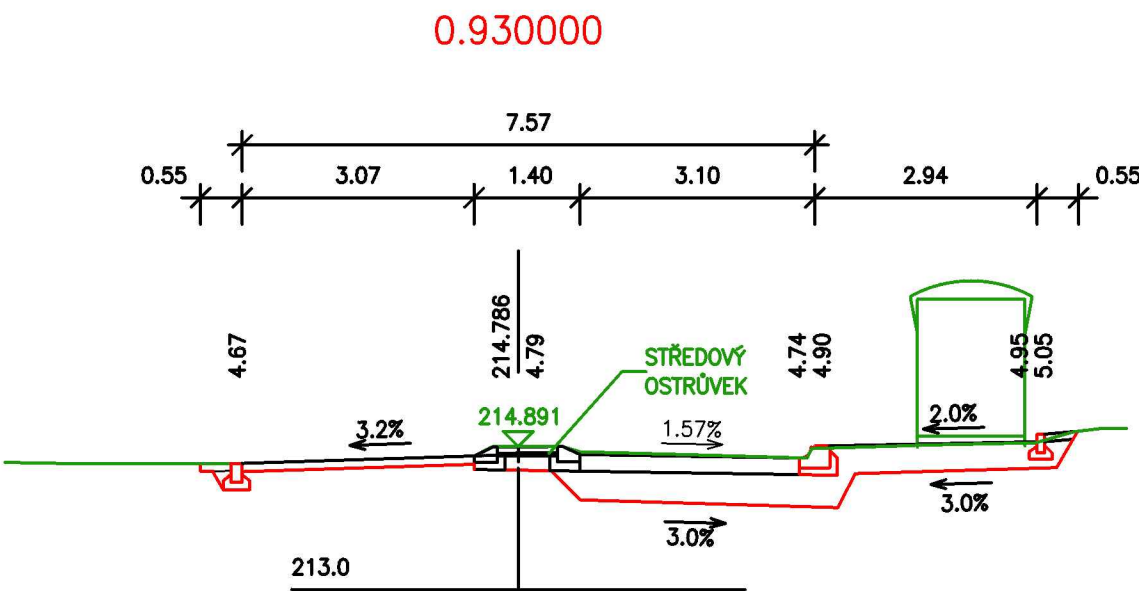
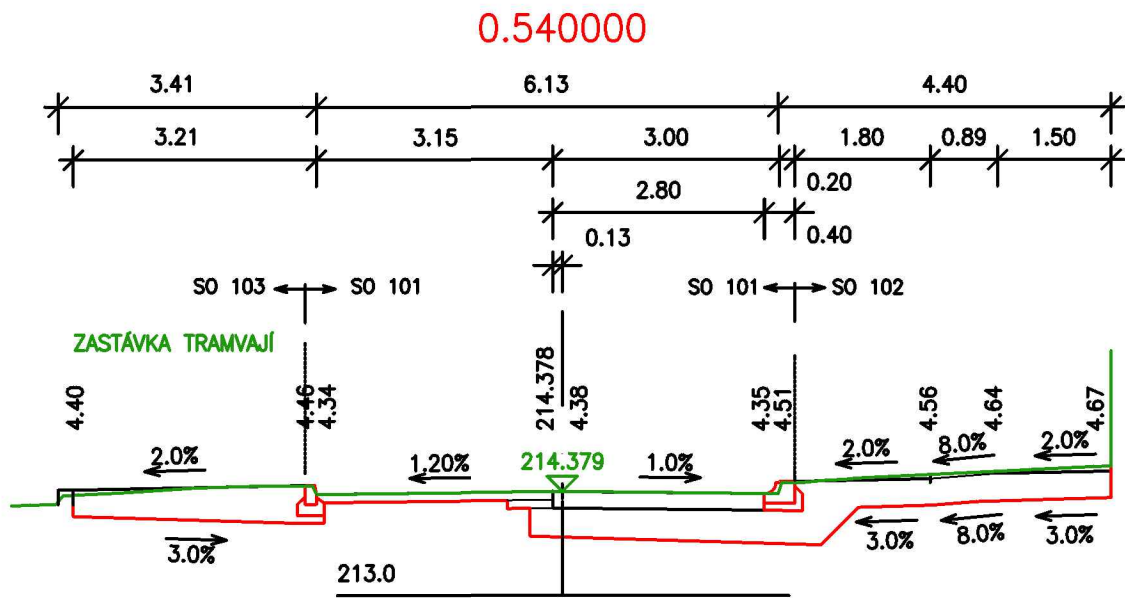


BRANKA, BYSTRCKÁ - PDPS, OPRAVA KOMUNIKACE
PŘÍČNÉ ŘEZY - 2. ETAPA 1 : 100

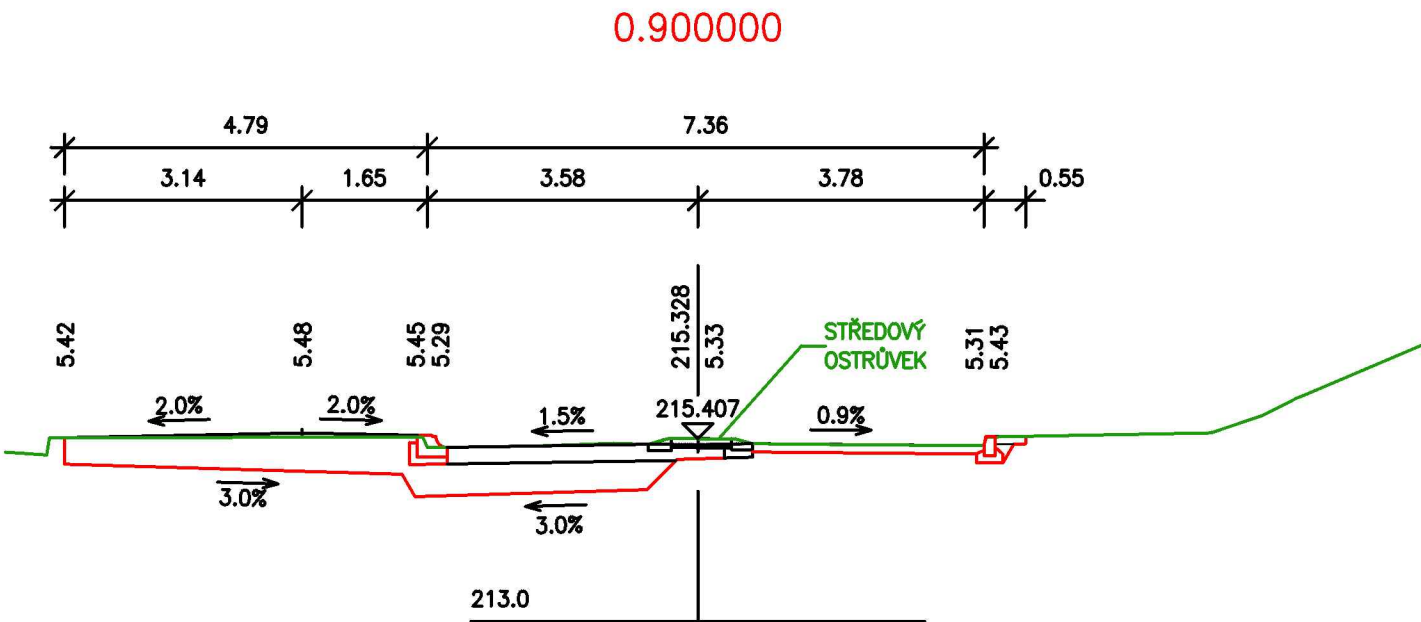

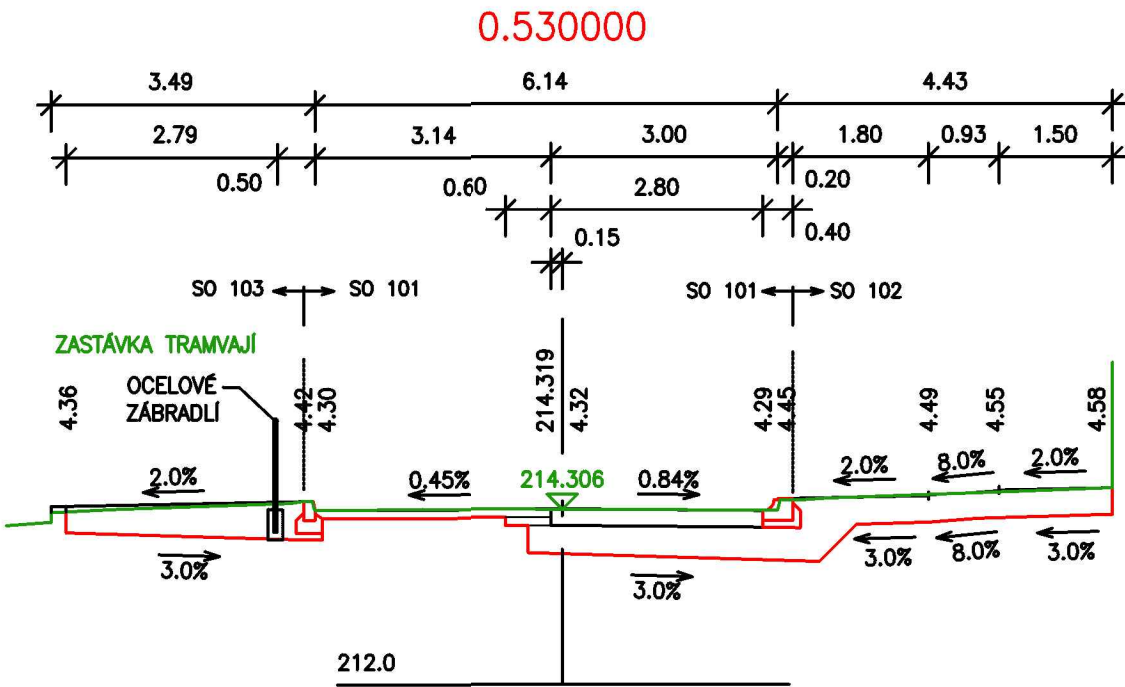

SO 102

D

OBJEDNATEL	<div>BRNĚNSKÉ KOMUNIKACE a.s. RENNESKÁ TRÍDA 787/1a, 639 00 BRNO - ŠTÝŘICE</div> <div></div>
------------	--

GENERÁLNÍ PROJEKTANT	VIAPONT, s.r.o. VODNÍ 258/13, 602 00 BRNO	ČÍSLO ZAKÁZKY 2589-01	<div></div> <div>PROJEKČNÍ A INŽENÝRSKÁ KANCELÁŘ VODNÍ 13, 602 00 BRNO</div>
HLAVNÍ INŽENÝR PROJEKTU	ING. IVO FISCHER		

ZODPOVĚDNÝ PROJEKTANT	ING. JITKA RAUSOVÁ			
VYPRACOVAL	ING. JITKA RAUSOVÁ			
KONTROLOVAL	ING. JACEK WENDRINSKI			
OKRES:	BRNO - MĚSTO			KRAJ:
KATASTRÁLNÍ ÚZEMÍ: KOMÍN				
NÁZEV AKCE:	BRANKA, BYSTRČKÁ - PDPS OPRAVA KOMUNIKACE		DATUM	DUBEN 2025
			FORMÁT	2 A4
			MĚŘITKO	1 : 100
			STUPEŇ	PDPS
STAVEBNÍ OBJEKT:	102 OPRAVA CHODNÍKŮ		Č. ZAKÁZKY	2589-01
			ARCHIVNÍ Č.	2589-01
			Č. SOUPRAVY	Č. PŘÍLOHY
NÁZEV PŘÍLOHY:	PŘÍČNÉ ŘEZY - 2. ETAPA			4.2