


ULICE JOSEFSKÁ - OPRAVA POVRCHU (MK III. TŘÍDY)  
SO 101 - KOMUNIKACE  
VZOROVÝ PŘÍČNÝ ŘEZ  
M 1:50

PŘÍČNÝ ŘEZ PROSTOREM MÍSTNÍ KOMUNIKACE - ŘEZ A

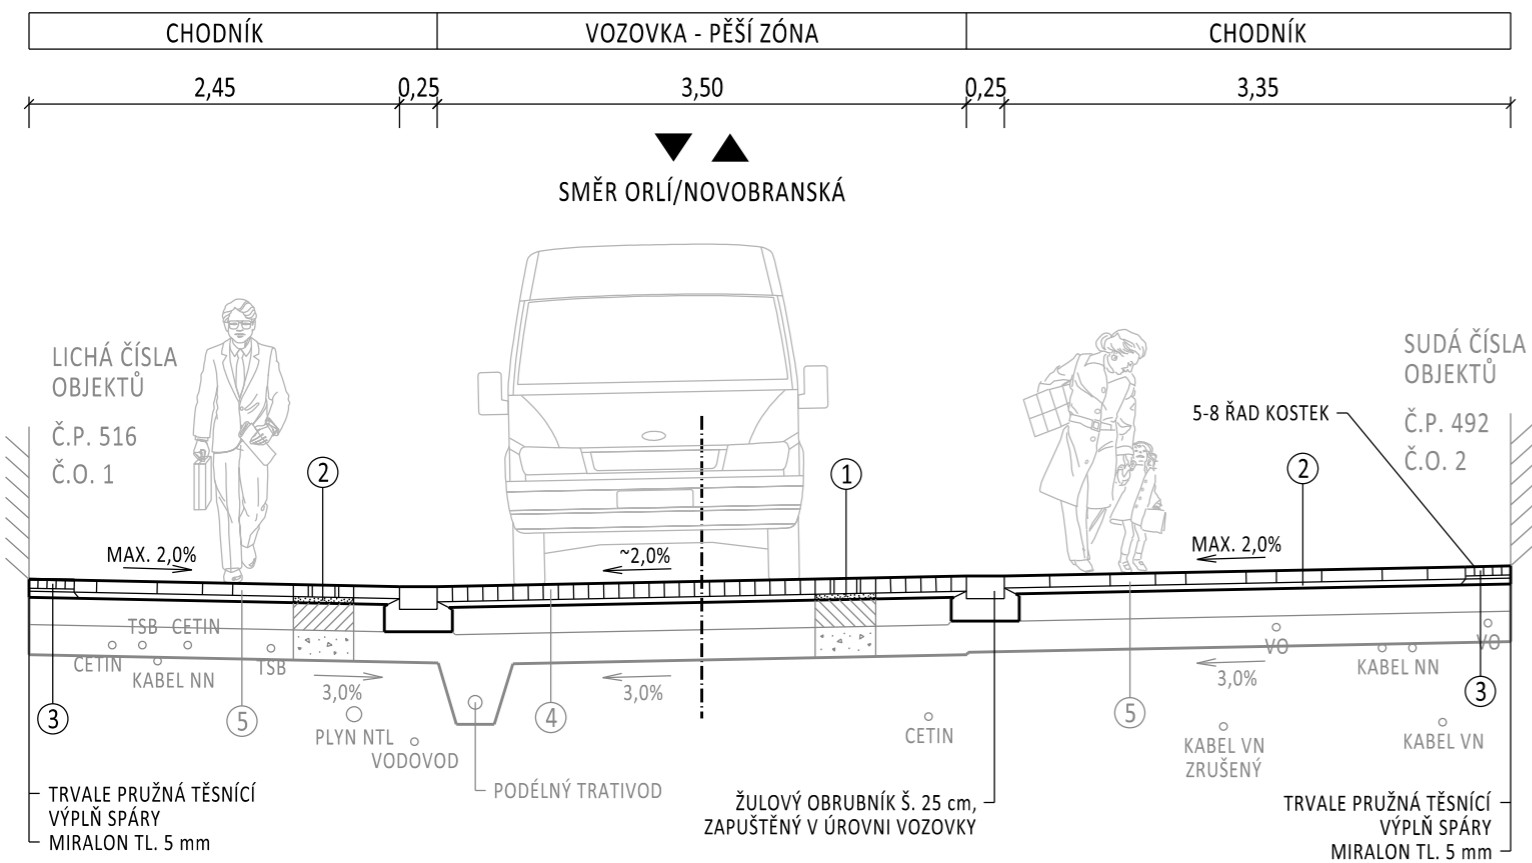

1 KONSTRUKCE VOZOVKY				
ŽULOVÁ DLAŽEBNÍ KOSTKA 8/12, MIX BAREV, ŠTÍPANÁ	DL	100 mm	ČSN 73 6131, ČSN EN 1342 ED. 2	
DRŤ FRAKCE 4/8	L	40 mm	ČSN 73 6126-1	
BETONONOVÁ DESKA B 7,5	C	250 mm	ČSN EN 206+A2, ČSN P 73 2404	
ŠTĚRKOPÍSEK	ŠP	150 mm	ČSN 73 6126-1	
CELKEM		140 mm		

2 KONSTRUKCE CHODNÍKU				
KAMENNÁ DESKA 30x20/30/40 cm, MIX BAREV, ŘEZANÁ	DL	80 mm	ČSN 73 6131, ČSN EN 1342 ED. 2	
DRŤ FRAKCE 4/8	L	40 mm	ČSN 73 6126-1	
BETONONOVÁ DESKA B 7,5	C	150 mm	ČSN EN 206+A2, ČSN P 73 2404	
ŠTĚRKOPÍSEK	ŠP	50 mm	ČSN 73 6126-1	
CELKEM		120 mm		

3 KONSTRUKCE CHODNÍKU PODÉL FASÁDY				
ŽULOVÁ DLAŽ. KOSTKA 6x6 - MOZAIKA, ŘEZANÁ	DL	60 mm	ČSN 73 6131, ČSN EN 1342 ED. 2	
ZAVLHLÝ BETON	S	60 mm	ČSN EN 206+A2, ČSN P 73 2404	
BETONONOVÁ DESKA B 7,5	C	150 mm	ČSN EN 206+A2, ČSN P 73 2404	
ŠTĚRKOPÍSEK	ŠP	50 mm	ČSN 73 6126-1	
CELKEM		120 mm		

4 STÁVAJÍCÍ KONSTRUKCE VOZOVKY				
BET. DLAŽBA UNI DEKOR 23x11,5 cm, ČERVENÁ	DL	80 mm		
DRŤ FRAKCE 4/8	L	50 mm		
BETONONOVÁ DESKA B 7,5	C	250 mm		
ŠTĚRKOPÍSEK	ŠP	150 mm		
CELKEM		530 mm		


5 STÁVAJÍCÍ KONSTRUKCE CHODNÍKU				
BET. DLAŽBA UNI DEKOR 23x11,5 cm, ČERVENÁ	DL	80 mm		
DRŤ FRAKCE 4/8	L	50 mm		
BETONONOVÁ DESKA B 7,5	C	150 mm		
ŠTĚRKOPÍSEK	ŠP	50 mm		
CELKEM		330 mm		

POZNÁMKA

- ZÁVAZNÝM A VÝCHOZÍM PODKLADEM NÁVRHU JE PODROBNÉ ARCHITEKTONICKÉ ŘEŠENÍ VČ. POUŽITÉHO MATERIÁLU A DALŠÍCH PRVKŮ V ŘEŠENÉM ÚSEKU (ZPRACOVATEL: KAM BRNO, 2024)
- PŘÍPADNÉ ZMĚNY OPROTI PD MUSÍ BÝT KONZULTOVÁNY A SCHVÁLENY ARCHITEKTEM KAM BRNO
- PROJEKTANT UPOZORŇUJE, ŽE POLOHA VŠECH INŽENÝRSKÝCH SÍTÍ JE POUZE INFORMATIVNÍ, SOUČASNĚ JE TŘEBA DBÁT VŠECH PODMÍNEK VYJÁDRĚNÍ JEDNOTLIVÝCH SPRÁVCŮ
- PŘI PROVÁDĚNÍ PROJEKTOVÉ DOKUMENTACE NEBYLA VÝŠKOVÁ ANI SMĚROVÁ POLOHA JEDNOTLIVÝCH INŽENÝRSKÝCH SÍTÍ OVĚŘOVÁNA
- POLOHA STÁVAJÍCÍCH INŽENÝRSKÝCH SÍTÍ JE ZAKRESLENA ŠEDĚ, NAVRHOVANÝCH INŽENÝRSKÝCH SÍTÍ BAREVNĚ
- NAVAZUJÍCÍ STAVBY OSTATNÍCH STAVEBNÍCH OBJEKTŮ JSOU ZAKRESLENY FIALOVĚ
- V PŘÍPADĚ NEÚNOSNOSTI PODLOŽÍ DLE ČSN 73 6133 BUDE PROVEDENA VÝMĚNA ZEMINY VRSTVOU ŠTĚRKODRTĚ
- KAMENNÁ, ŽULOVÁ DESKA V CHODNÍKU JE NAVRŽENA VE FORMÁTECH 30x20 cm, 30x30 cm A 30x40 cm, MIX BAREV. STRANY ŘEZANÉ, HORNÍ STRANA TRYSKANÁ. DLE STANDARD POVRCHŮ MPR BRNO: B.2.2 a) DLAŽEBNÍ DESKY KAMENNÉ - TL. 8 cm
- ŽULOVÁ DLAŽEBNÍ KOSTKA 8/12 (PRO TL. POVRCHU 100 mm) VE VOZOVCE JE NAVRŽENA JAKO ŠTÍPANÁ, MIX BAREV. SKLADBA KROUŽKOVÁ (DO OBLOUKU). DLE STANDARD POVRCHŮ MPR BRNO: B.2.3 b) DROBNÁ KOSTKA 80-120/80 ŠTÍPANÁ
- KAMENNÁ, ŽULOVÁ DESKA VE VOZOVCE PŘED KOSTELEM JE NAVRŽENA VE FORMÁTECH 30x20 cm, 30x30 cm A 30x40 cm, MIX BAREV. STRANY ŘEZANÉ, HORNÍ STRANA TRYSKANÁ. ULOŽENÍ DO LOŽNÉ VRSTVY Z DRENÁŽNÍ MALTY. SPÁROVÁNÍ HMOTAMI NA CEMENTOVÉ BÁZI. DLE STANDARD POVRCHŮ MPR BRNO: B.2.2 a) DLAŽEBNÍ DESKY KAMENNÉ - TL. 8 cm A C.3.3 c) SPÁROVÁNÍ SPECIÁLNÍMI HMOTAMI NA CEMENTOVÉ BÁZI

D.1

VÝŠKOVÝ SYSTÉM: B.p.v.

VEDOUCÍ ÚDI	VEDOUCÍ PROJEKTU	VYPRACOVAL	KONTROLOVAL	 Brněnské komunikace ÚTVAR DOPRAVNÍHO INŽENÝRSTVÍ	
ING. M. PERNICA	ING. P. KNESL	ING. T. HORÁK	ING. A. KELLER		
INVESTOR:	STATUTÁRNÍ MĚSTO BRNO			DATUM	ÚNOR 2025
NÁZEV AKCE:	ULICE JOSEFSKÁ - OPRAVA POVRCHU			FORMÁT	2x1 A4
				STUPEŇ	PDPS
				MĚŘÍTKO	1:50
NÁZEV OBJEKTU:	SO 101 KOMUNIKACE			Č. ARCHIVNÍ	969
NÁZEV VÝKRESU:	VZOROVÝ PŘÍČNÝ ŘEZ			ČÍSLO PARÉ	ČÍSLO VÝKRESU
					03