


ULICE MINORITSKÁ - OPRAVA POVRCHU (MK III. TŘÍDY)
SO 102 - MOBILIÁŘ
ODPADKOVÝ KOŠ
M 1:20

ODPADKOVÝ KOŠ - MINIMUM, TYP MIU100


BOKORYS, NÁRYS, PŮDORYS, 3D POHLED (M 1:10)

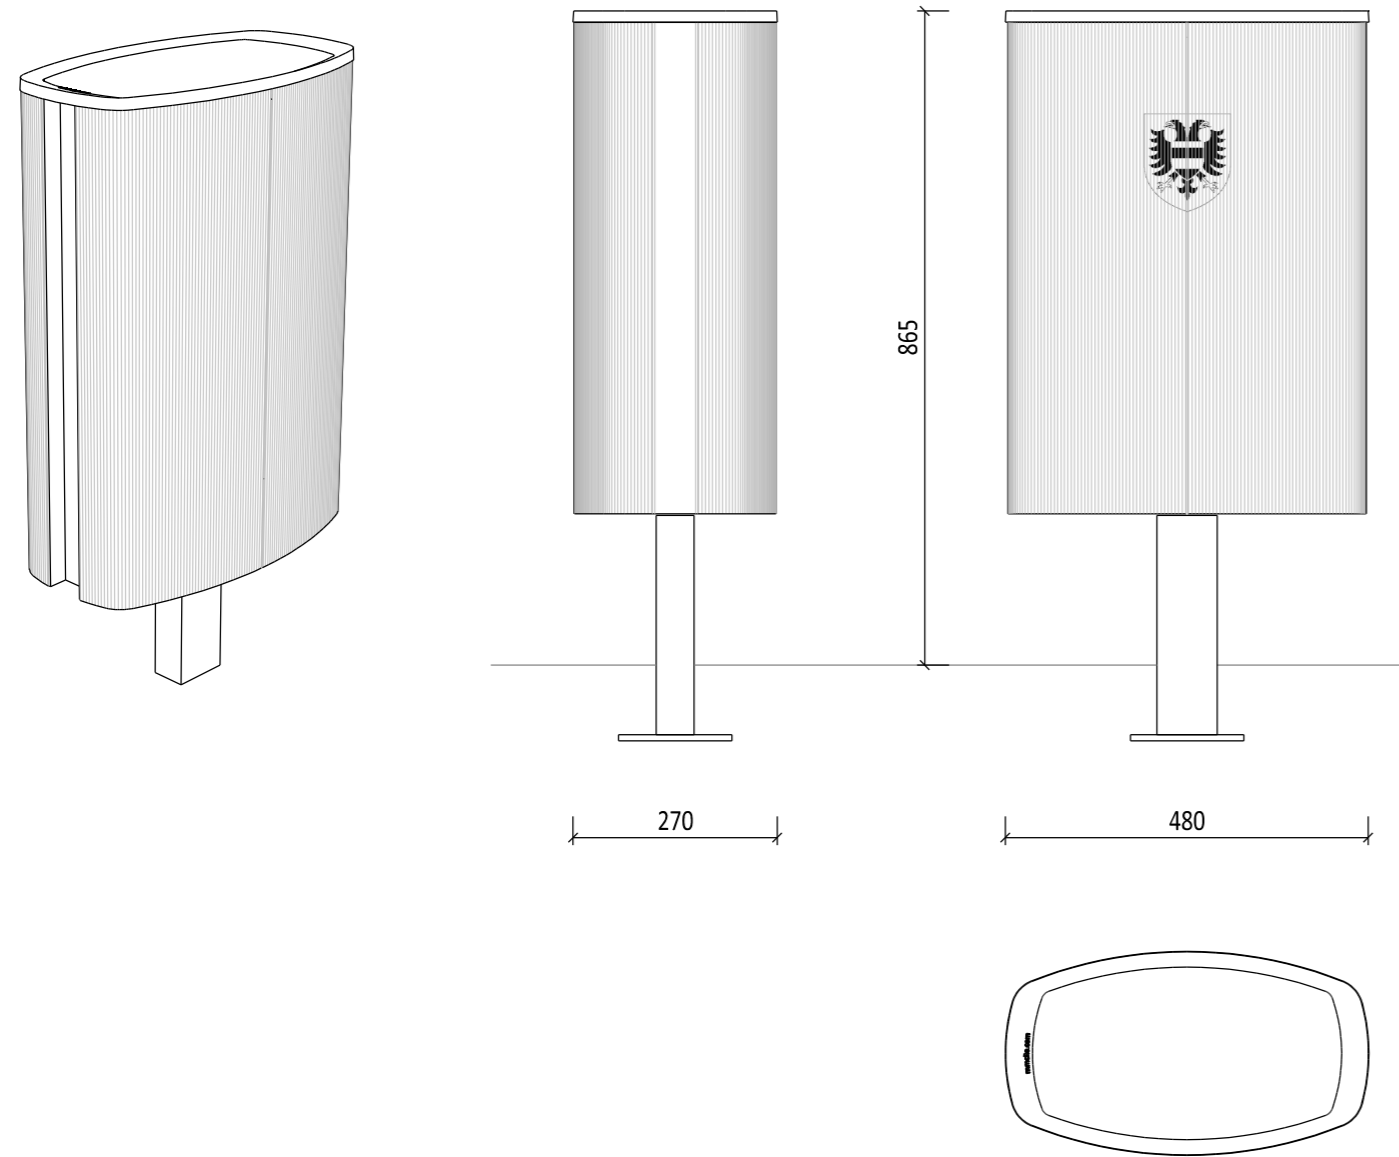

POZNÁMKA


- ZÁVAZNÝM A VÝCHOZÍM PODKLADEM NÁVRHU JE PODROBNÉ ARCHITEKTONICKÉ ŘEŠENÍ VČ. POUŽITÉHO MATERIÁLU A DALŠÍCH PRVKŮ V ŘEŠENÉM ÚSEKU (ZPRACOVATEL: KAM BRNO, 2024)
- PŘÍPADNÉ ZMĚNY OPROTI PD MUSÍ BÝT KONZULTOVÁNY A SCHVÁLENY ARCHITEKTEM KAM BRNO
- VÝROBEK: ODPADKOVÝ KOŠ MINIMUM NA CENTRÁLNÍ NOZE, TYP MIU100
- OPLÁŠTĚNÍ HLINÍKOVÝMI PROTlačOVANÝMI PROFILY, BEZ STŘÍŠKY, POZINKOVÁ NÁDOBA O OBJEMU 60 l
- KULATÁ NOHA, ANTIGRAFIT, ZNAK MĚSTA BRNA BRNO-STŘED
- POVRCHOVÁ ÚPRAVA OCELOVÉ KONSTRUKCE: RAL 9007
- KONSTRUKCE LAVIČKY BUDE OSAZENA DLE POKYNŮ VÝROBCE POD DLAŽBU NEBO VE ZHUTNĚNÉM TERÉNU DO BETONOVÉHO ZÁKLADU POMOCÍ ZÁVITOVÝCH TYČÍ
- ROZTEČE KOTEV ROZMĚŘOVAT DLE ROZMĚRŮ DODANÉHO VÝROBKU

ZPŮSOB ZALOŽENÍ ODPADKOVÉHO KOŠE

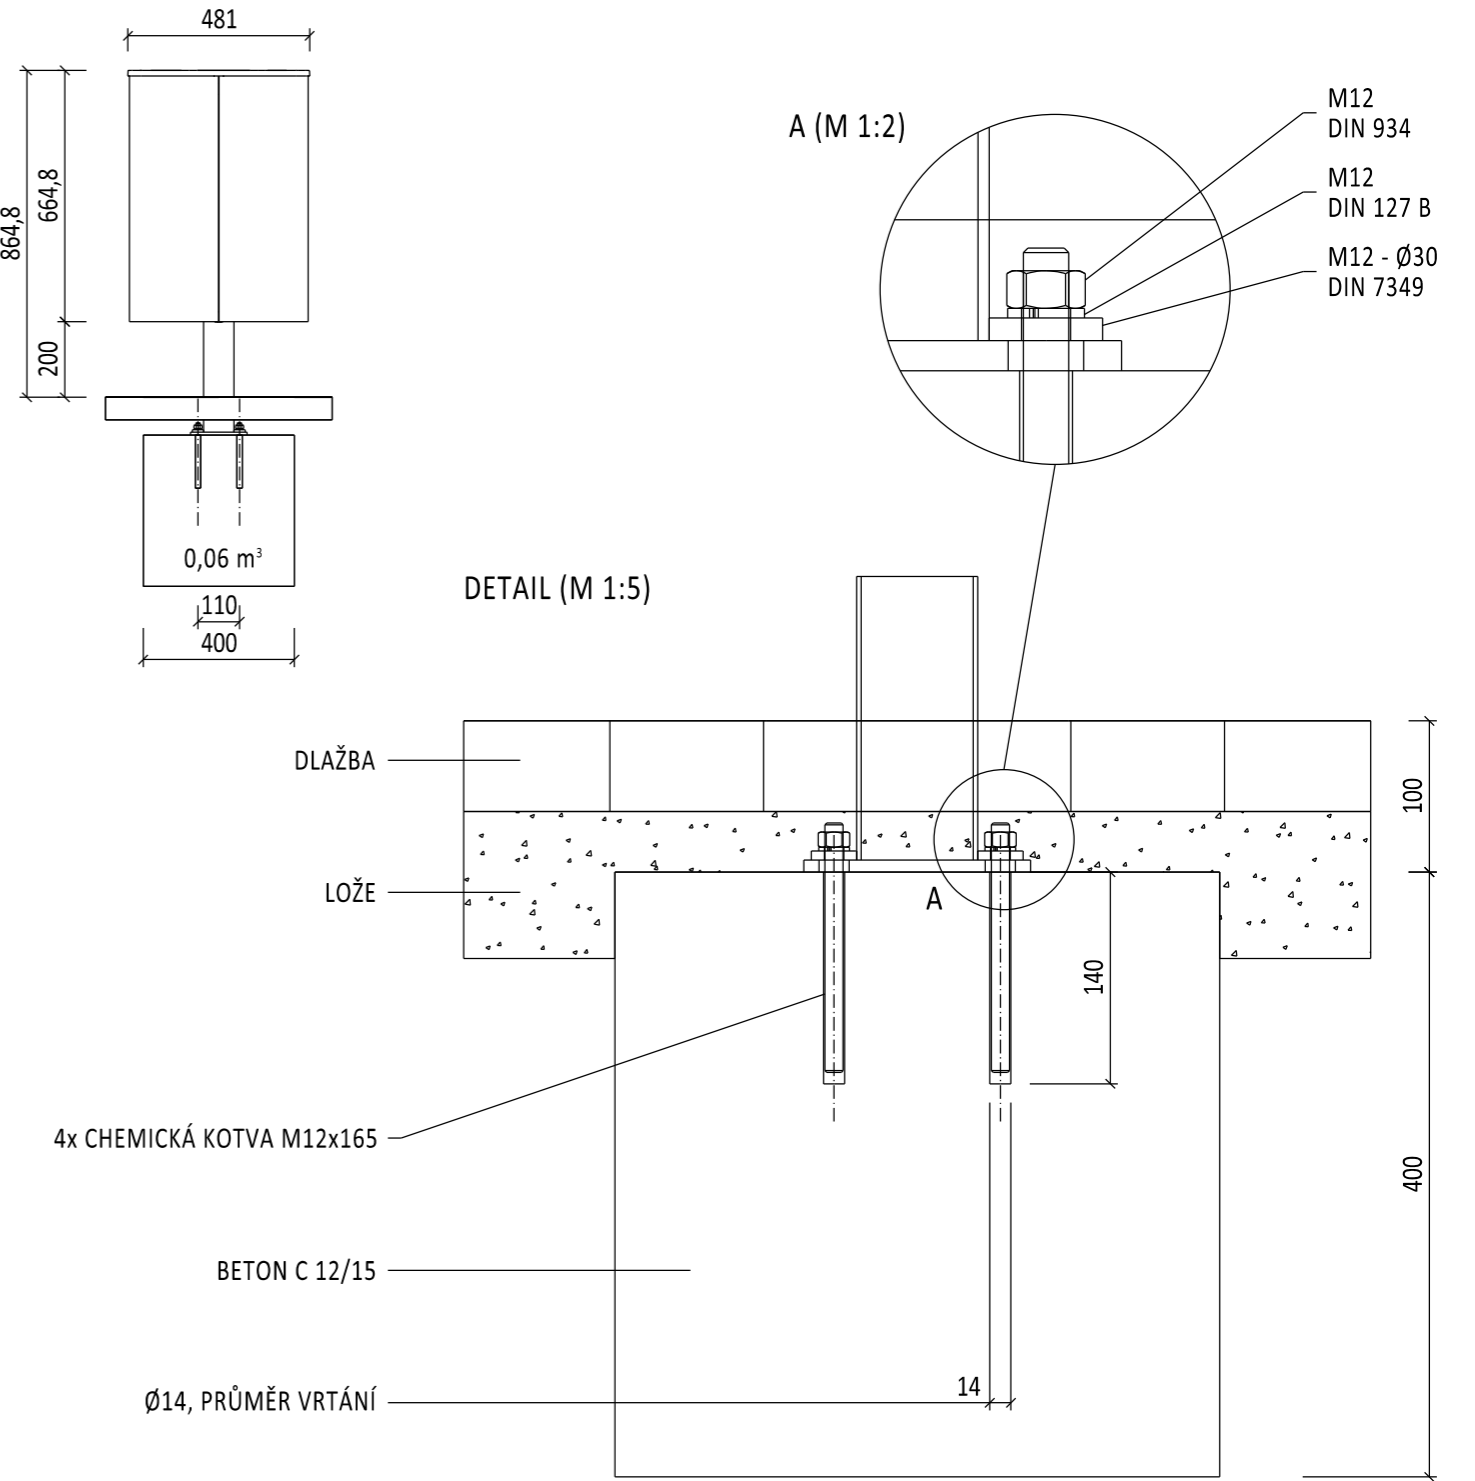

D.1

VÝŠKOVÝ SYSTÉM: B.p.v.

VEDOUcí ÚDI	VEDOUcí PROJEKTU	VYPRACOVAL	KONTROLOVAL	 ÚTVAR DOPRAVNÍHO INŽENÝRSTVÍ	
ING. M. PERNICA	ING. P. KNEŠL	ING. T. HORÁK	ING. A. KELLER		
INVESTOR:	STATUTÁRNÍ MĚSTO BRNO			DATUM	ÚNOR 2025
NÁZEV AKCE:	ULICE MINORITSKÁ - OPRAVA POVRCHU			FORMÁT	2x1 A4
NÁZEV OBJEKTU:	SO 102 MOBILIÁŘ			STUPEŇ	PDPS
NÁZEV VÝKRESU:	ODPADKOVÝ KOŠ			MĚŘÍTKO	1:20
				Č. ARCHIVNÍ	970
				ČÍSLO PARÉ	ČÍSLO VÝKRESU
					03