SITUACE 1:500

1. část

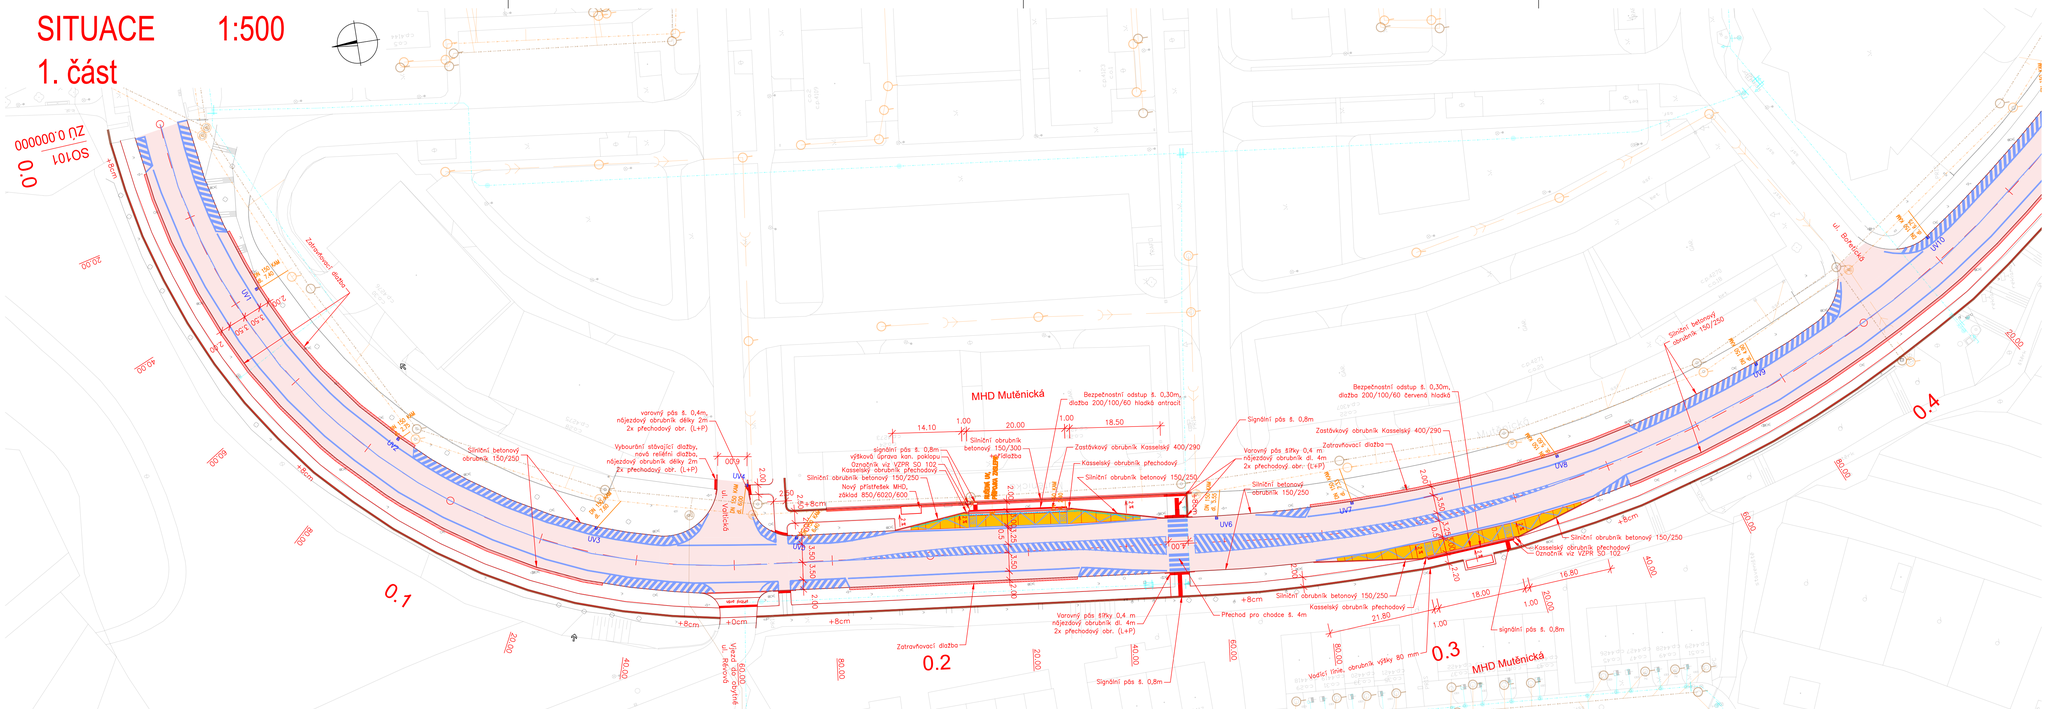

2. část

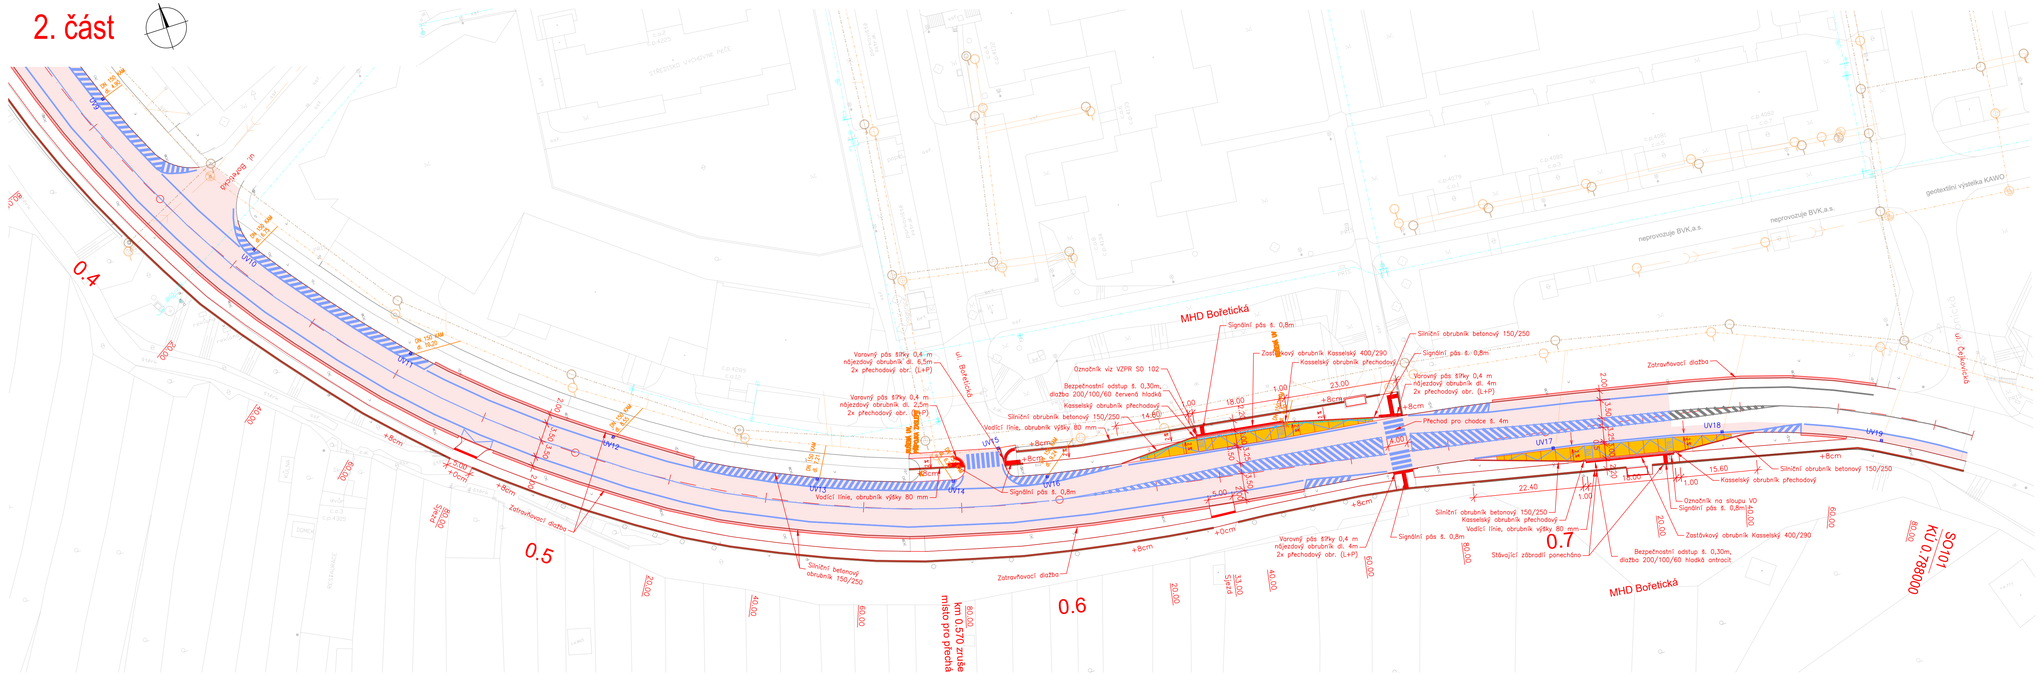

LEGENDA :

- ASFALTOVÉ PLOCHY
- AUTOBUSOVÁ ZASTÁVKA – CB
- ZATRAVŇOVACÍ DLAŽBA

BEZBARIÉROVÉ PRVKY

- RELIÉFNÍ DLAŽBA
- HLADKÁ DLAŽBA
- UMĚLÁ VODÍCÍ LÍNIE
- VODÍCÍ LÍNIE OBRUBA +8CM

LEGENDA IS - STÁVAJÍCÍ

- STÁVAJÍCÍ DEŠŤOVÁ KANALIZACE
- STÁVAJÍCÍ SPLAŠKOVÁ KANALIZACE
- STÁVAJÍCÍ VODOVOD

LEGENDA IS - NOVÉ

- DEŠŤOVÁ KANALIZACE – PŘÍPOJKY UV
- DRENÁŽ DN100

101 D

OBJEDNATEL	BRNĚNSKÉ KOMUNIKACE a.s. RENNESKÁ TŘ. 787/1a, 639 00 BRNO - ŠTÝŘICE	
ZODPOVĚDNÝ PROJEKTANT	ING. IVO FISCHER	
VYPRACOVAL	ING. JAKUB VOLNÝ	
KONTROLOVAL	ING. JACEK WENDRINSKI	
OKRES: BRNO - MĚSTO	KRAJ: JIHOMORAVSKÝ	
KATASTRÁLNÍ ÚZEMÍ: ŽIDENICE		VIAPONT PROJEKČNÍ A INŽENÝRSKÁ KANCELÁŘ VODNÍ 13, 602 00 BRNO
NÁZEV AKCE: VĚSTONICKÁ - OPRAVA KOMUNIKACE A CHODNÍKŮ ÚSEK ČEJKOVICKÁ - PÁLAVSKÉ NÁMĚSTÍ	DATUM	LEDEN 2025
	FORMÁT	10xA4
	MĚŘÍTKO	1:500
	STUPEŇ	PDPS
NÁZEV OBJEKTU: 101 OPRAVA KOMUNIKACÍ	Č. ZAKÁZKY	2565-01
	ARCHIVNÍ Č.	2565-01
NÁZEV PŘÍLOHY: SITUACE	Č. SOUPRAVY	Č. PŘÍLOHY 2