
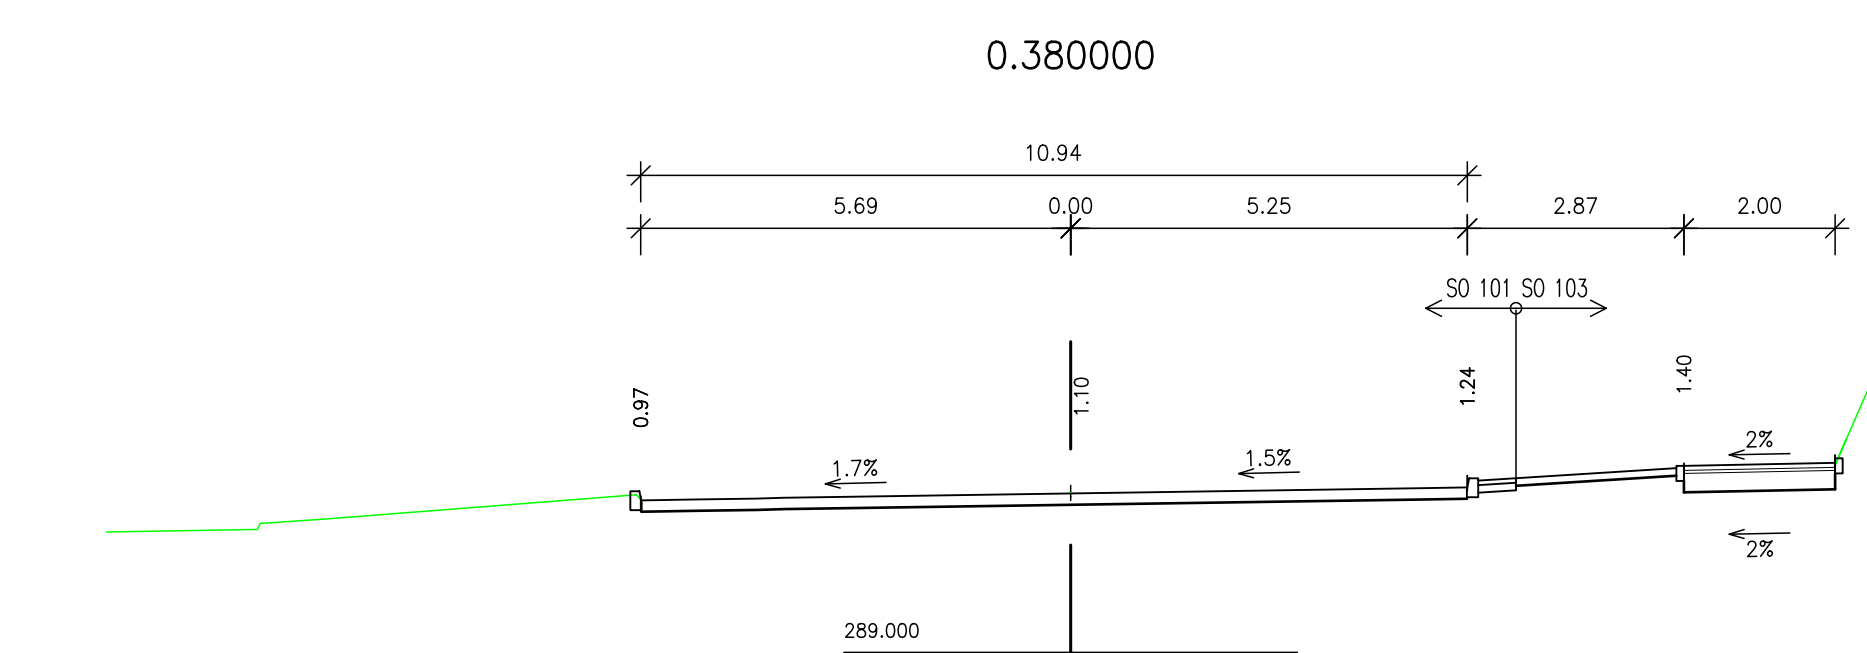
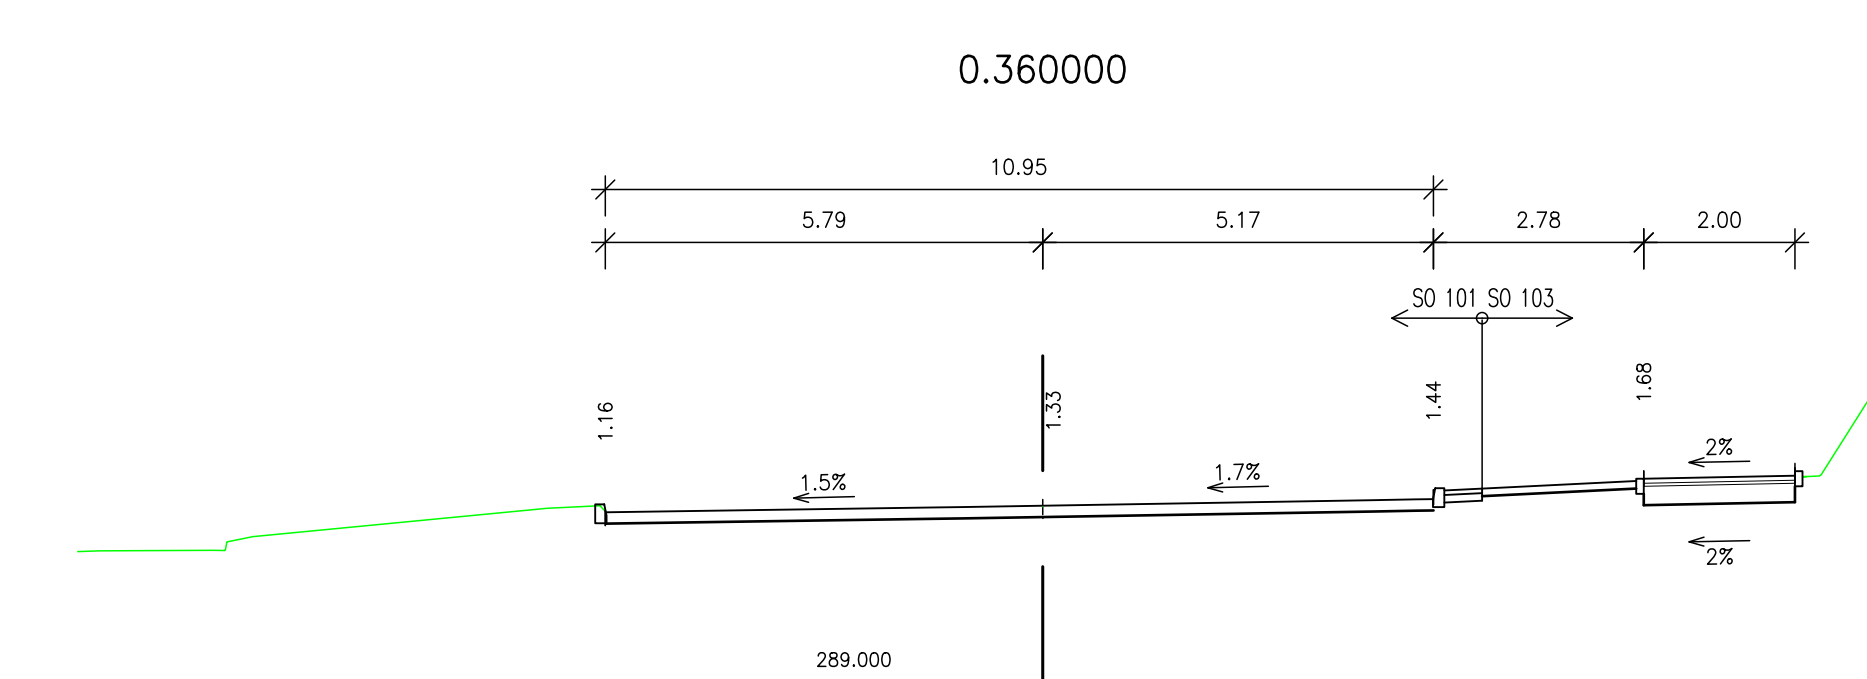
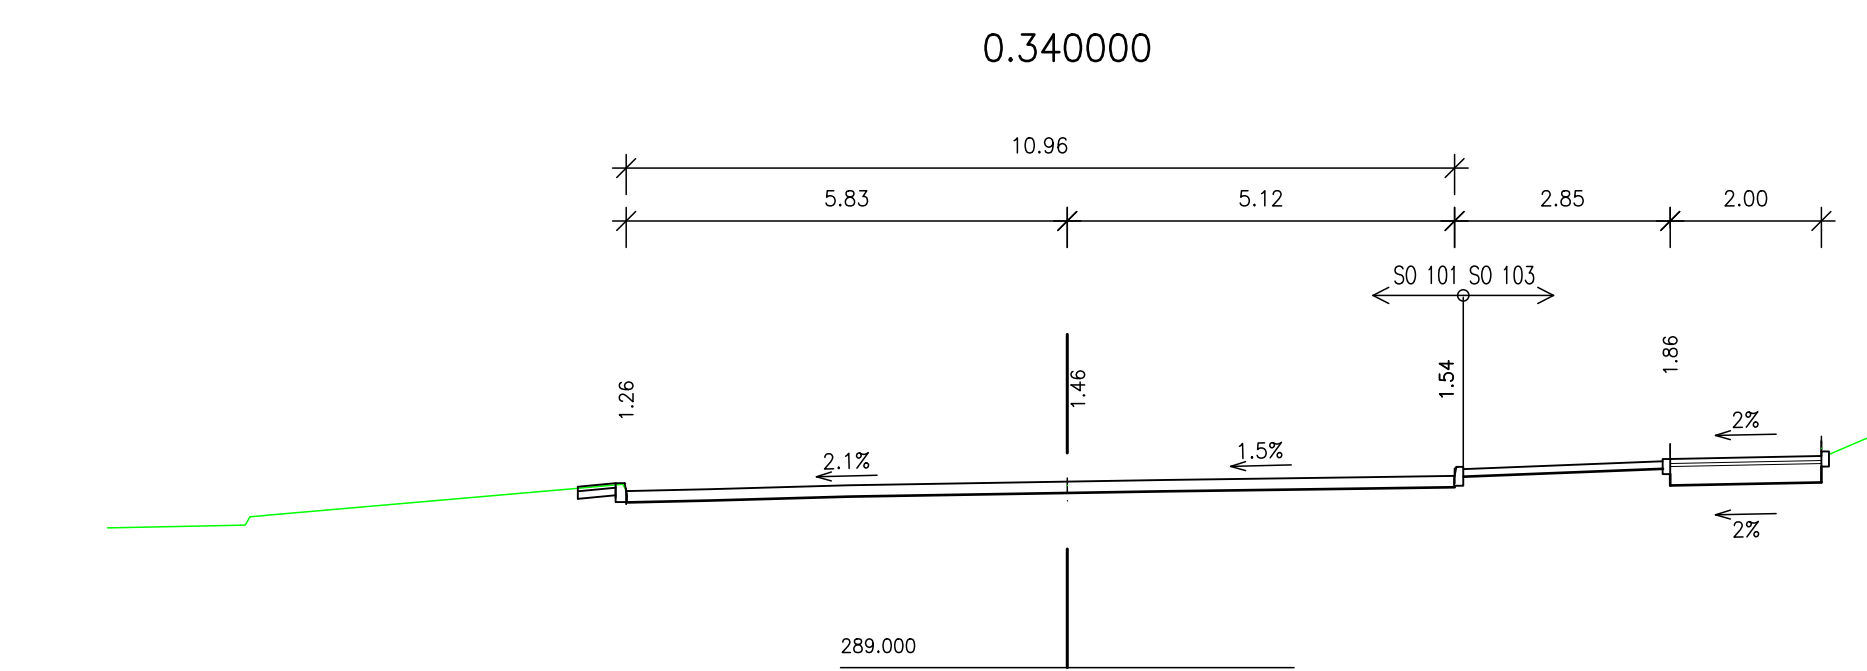
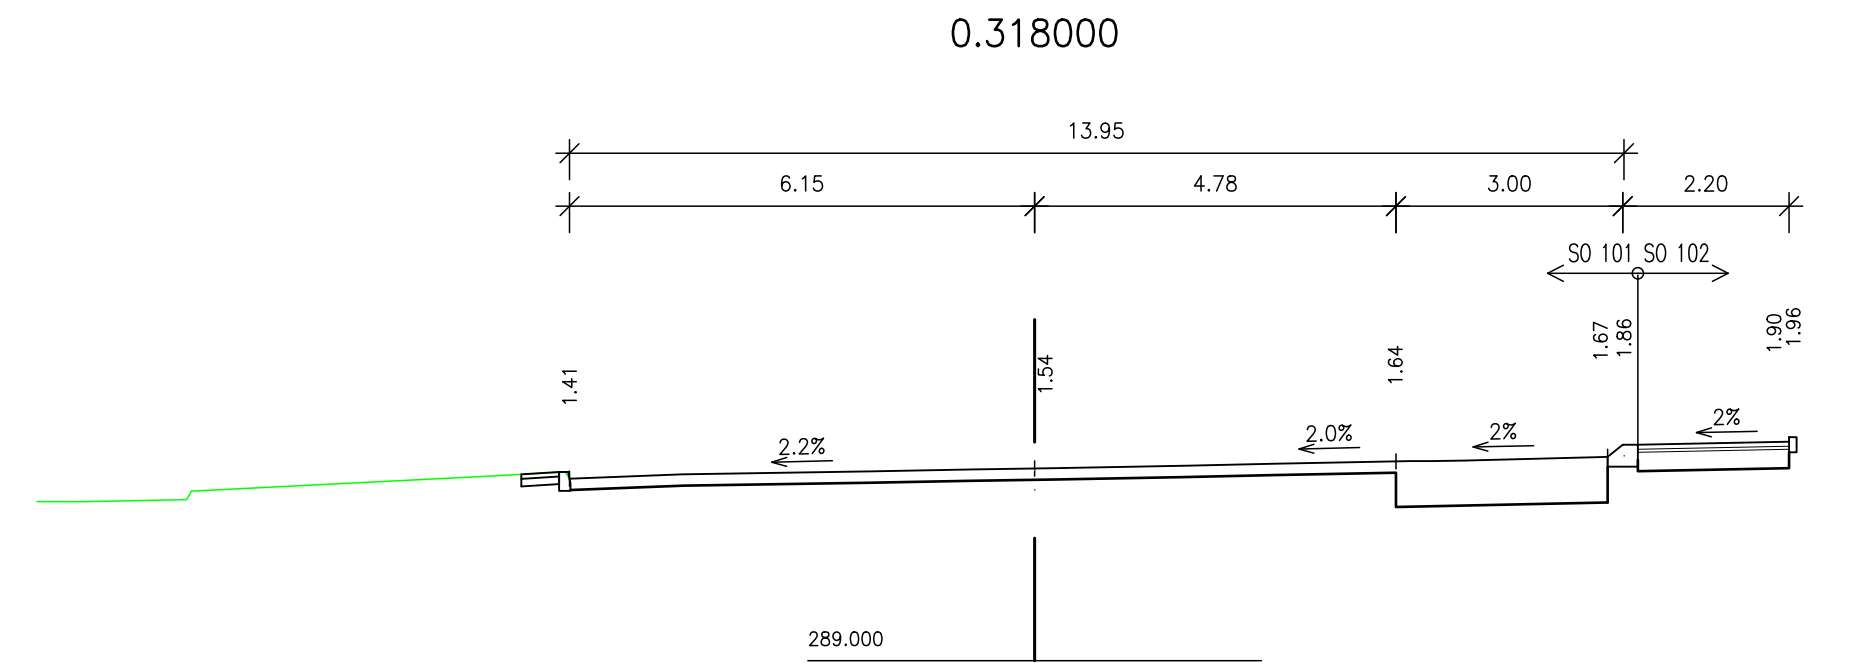
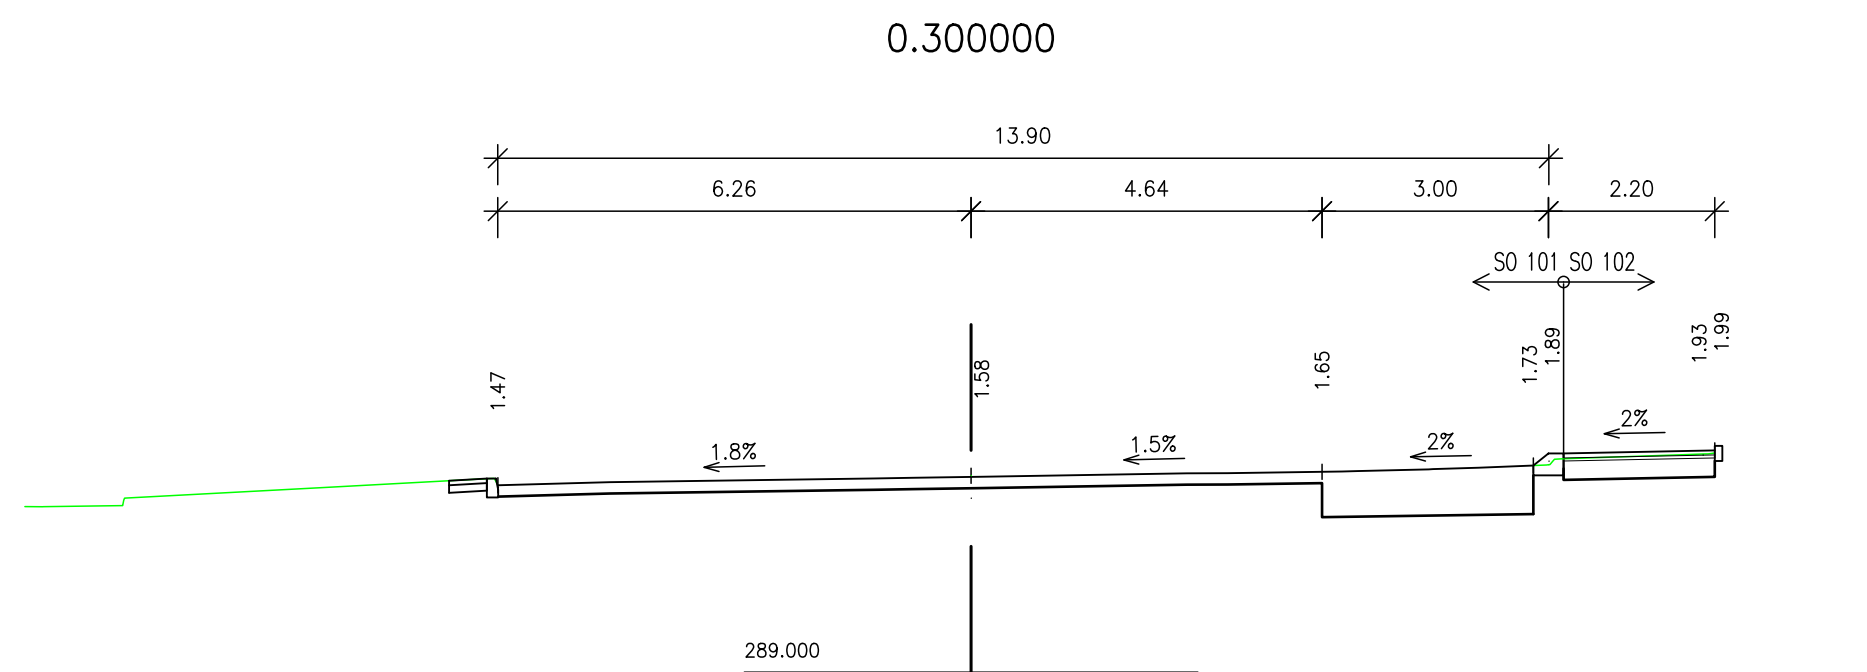
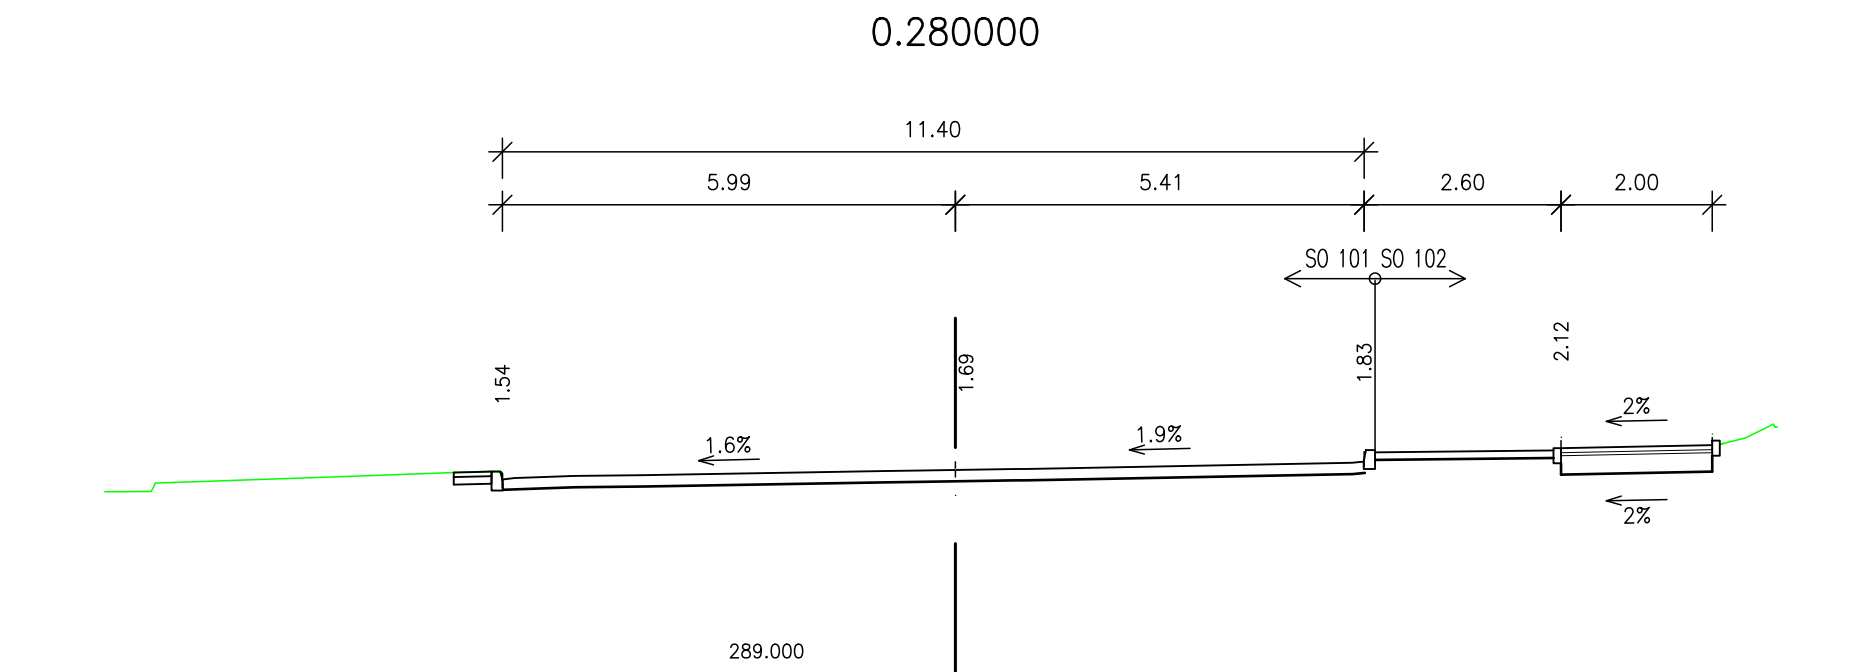
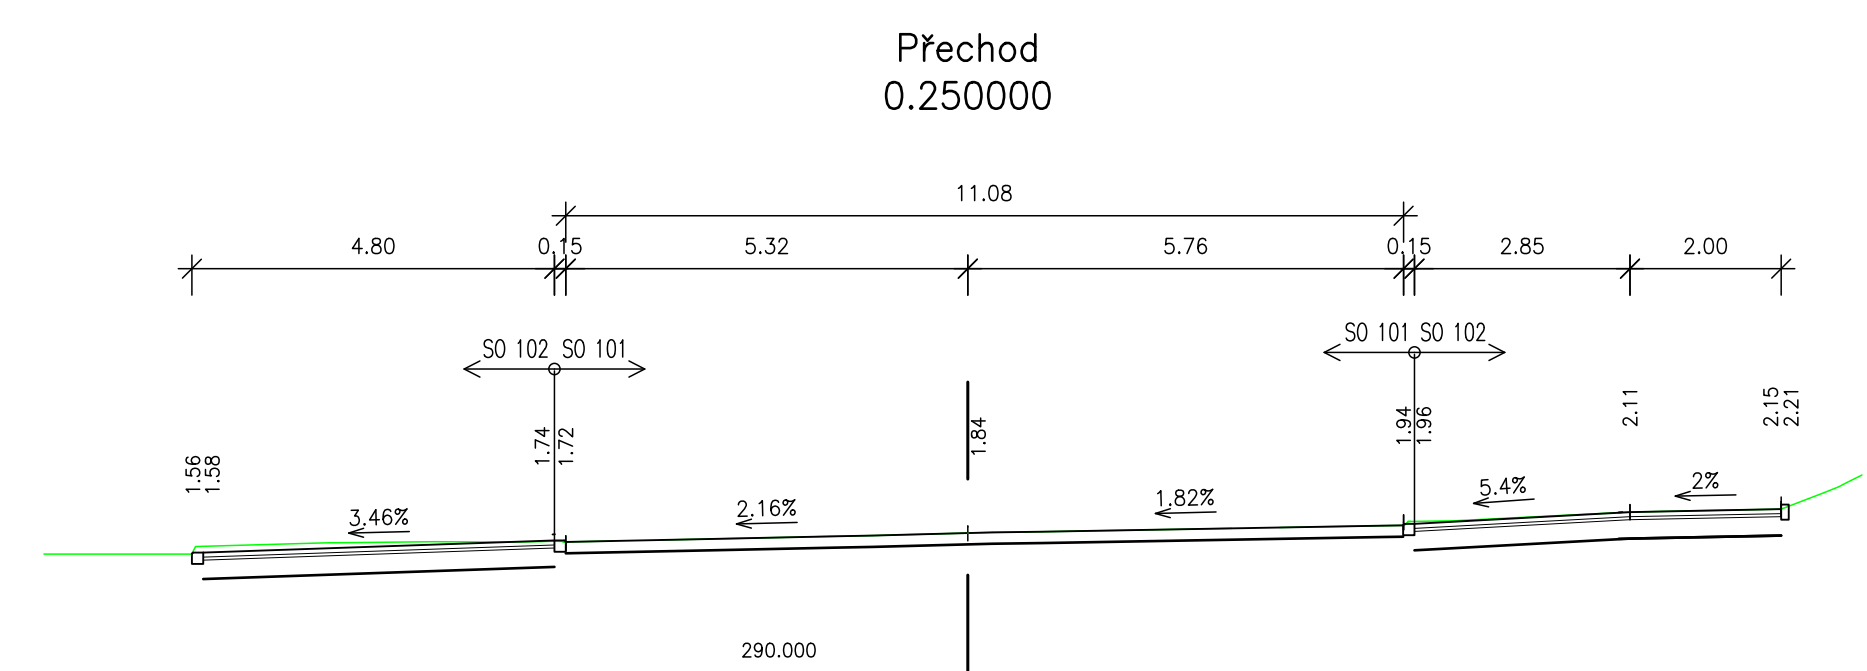
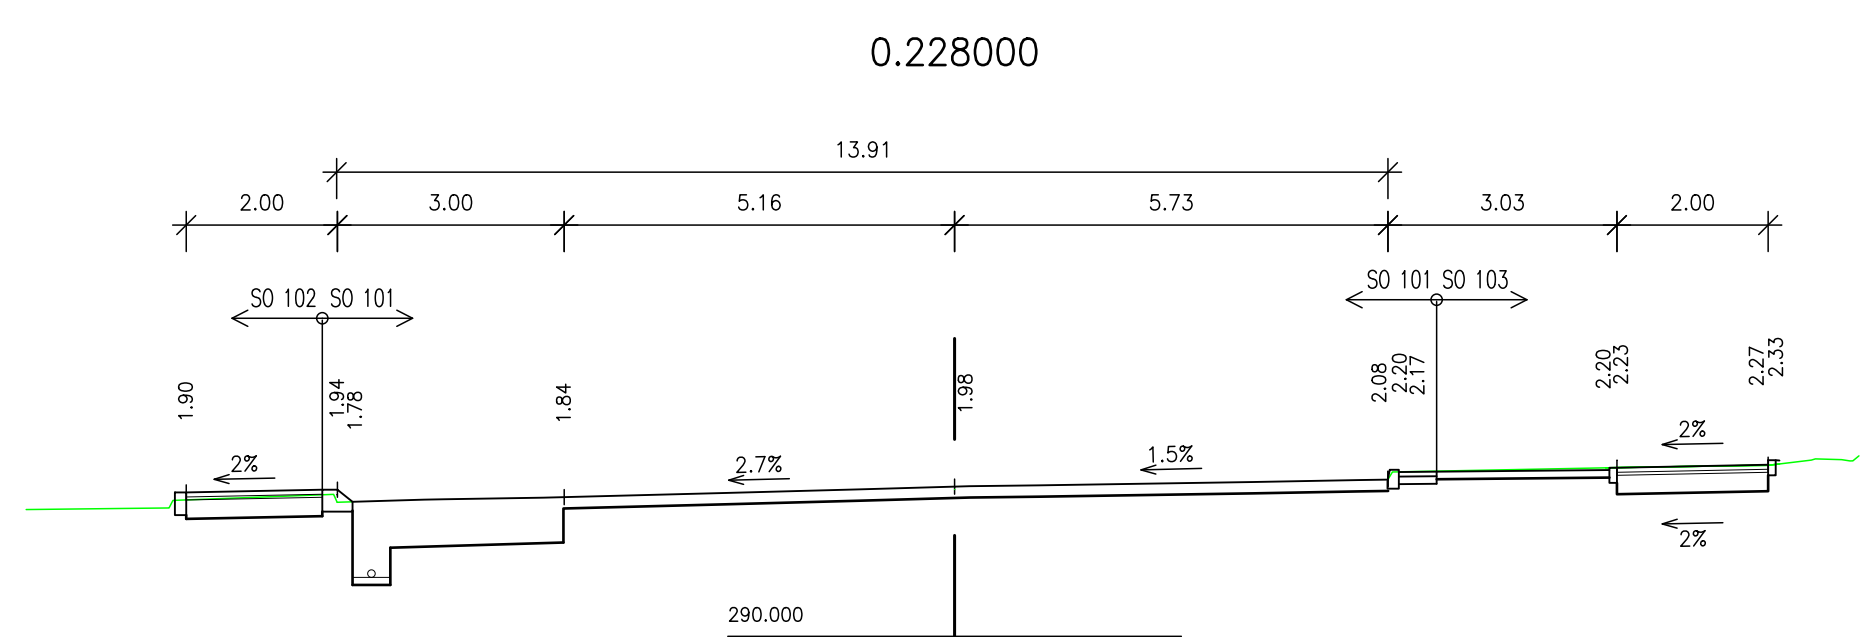
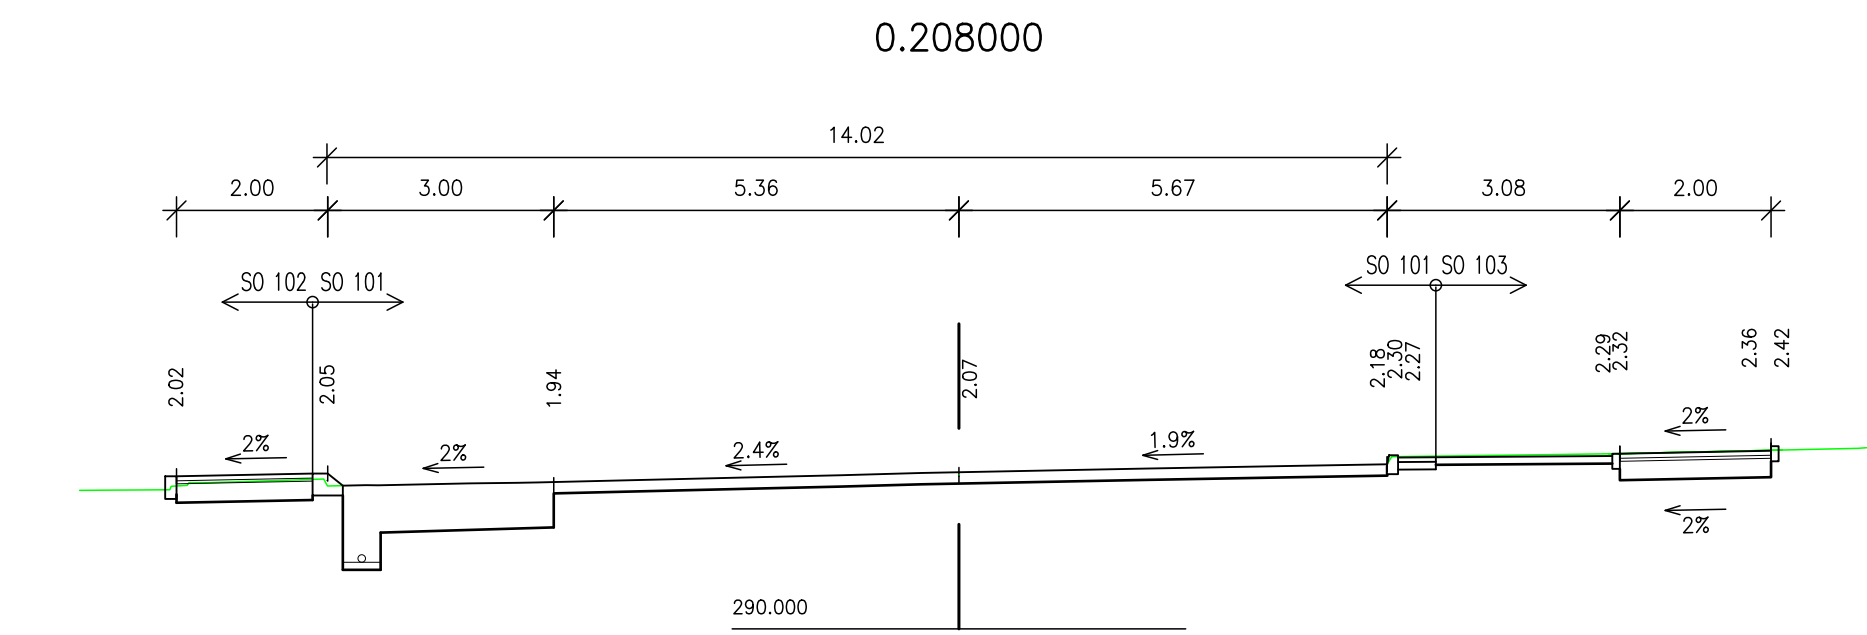
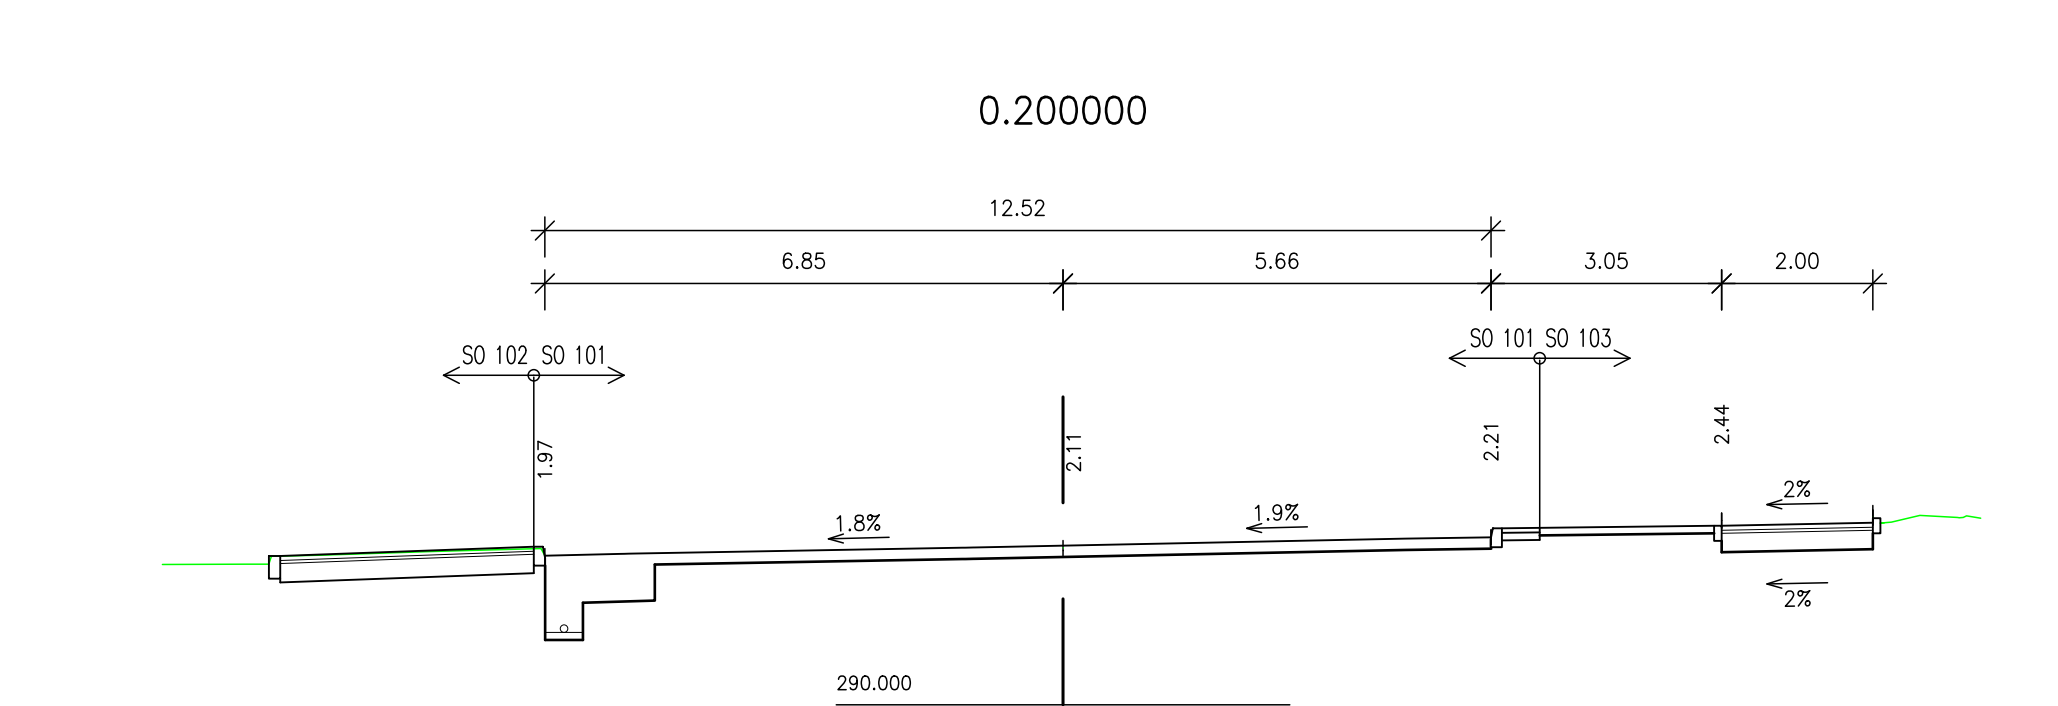
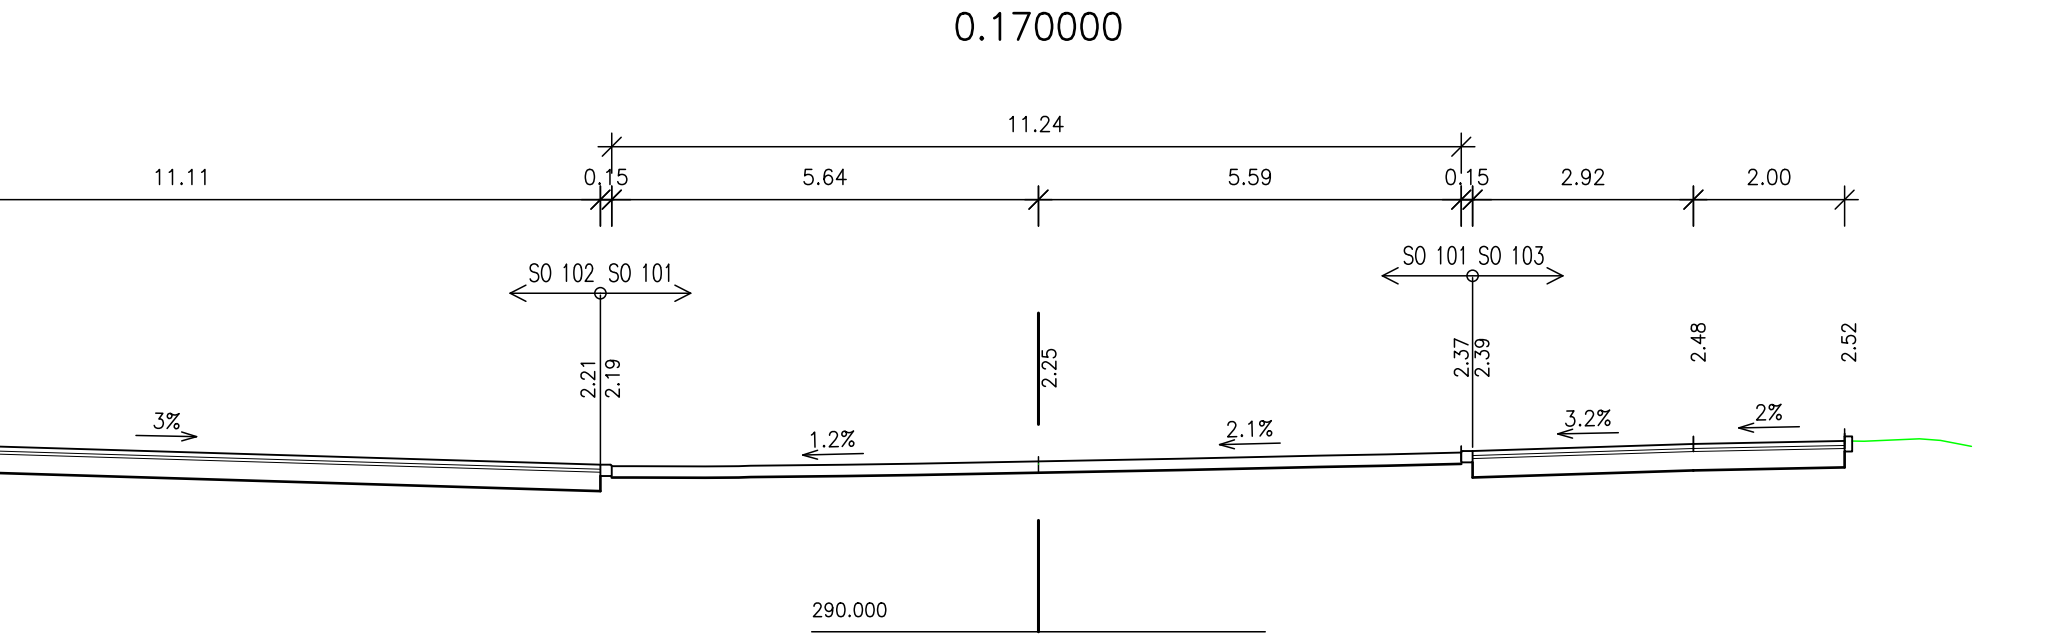
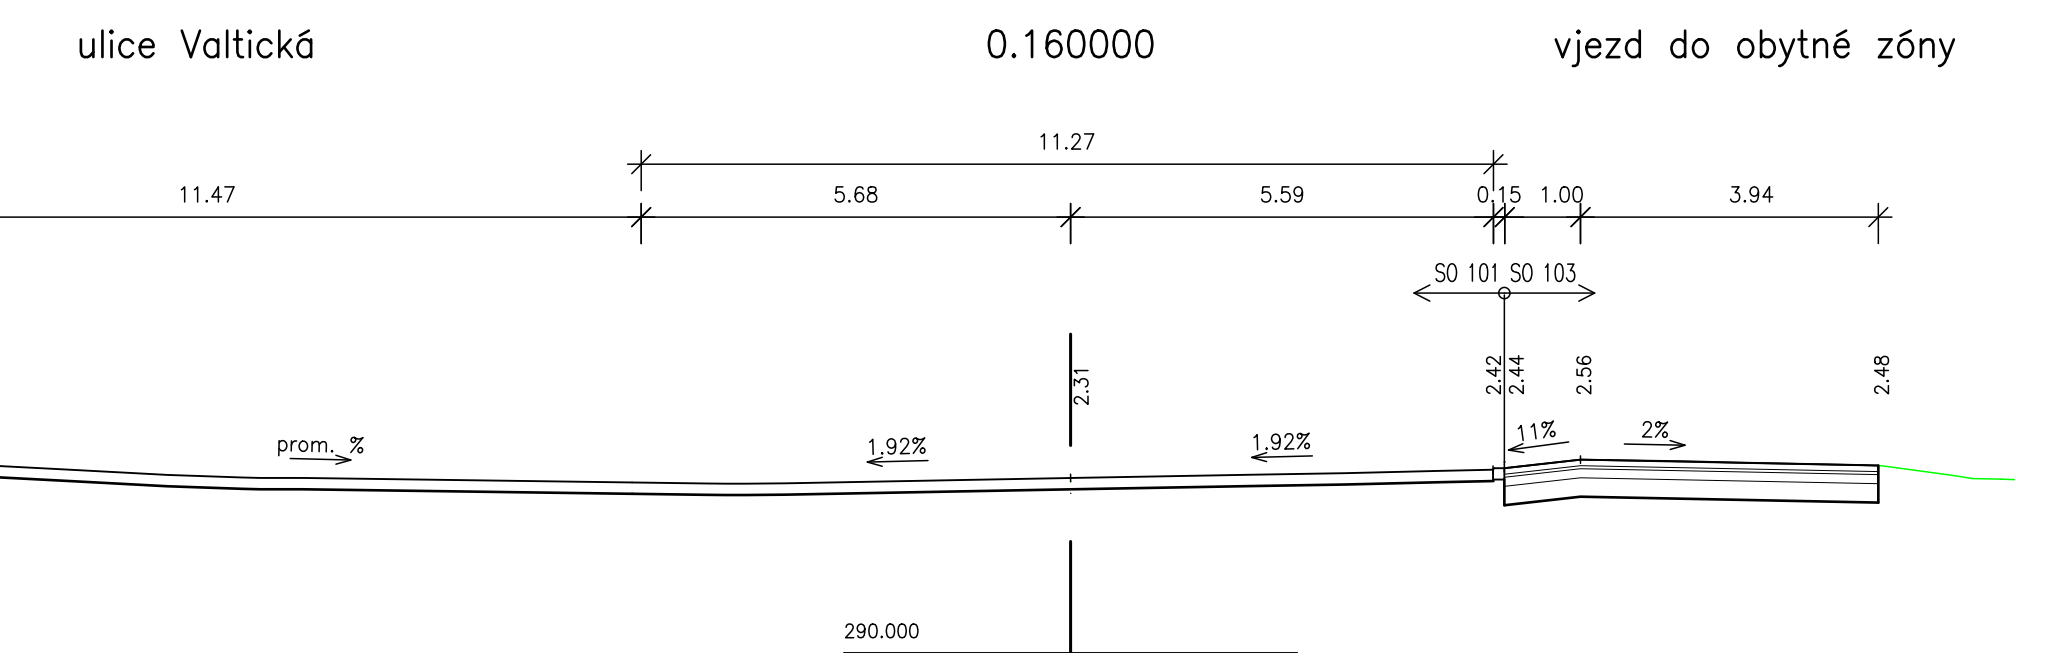
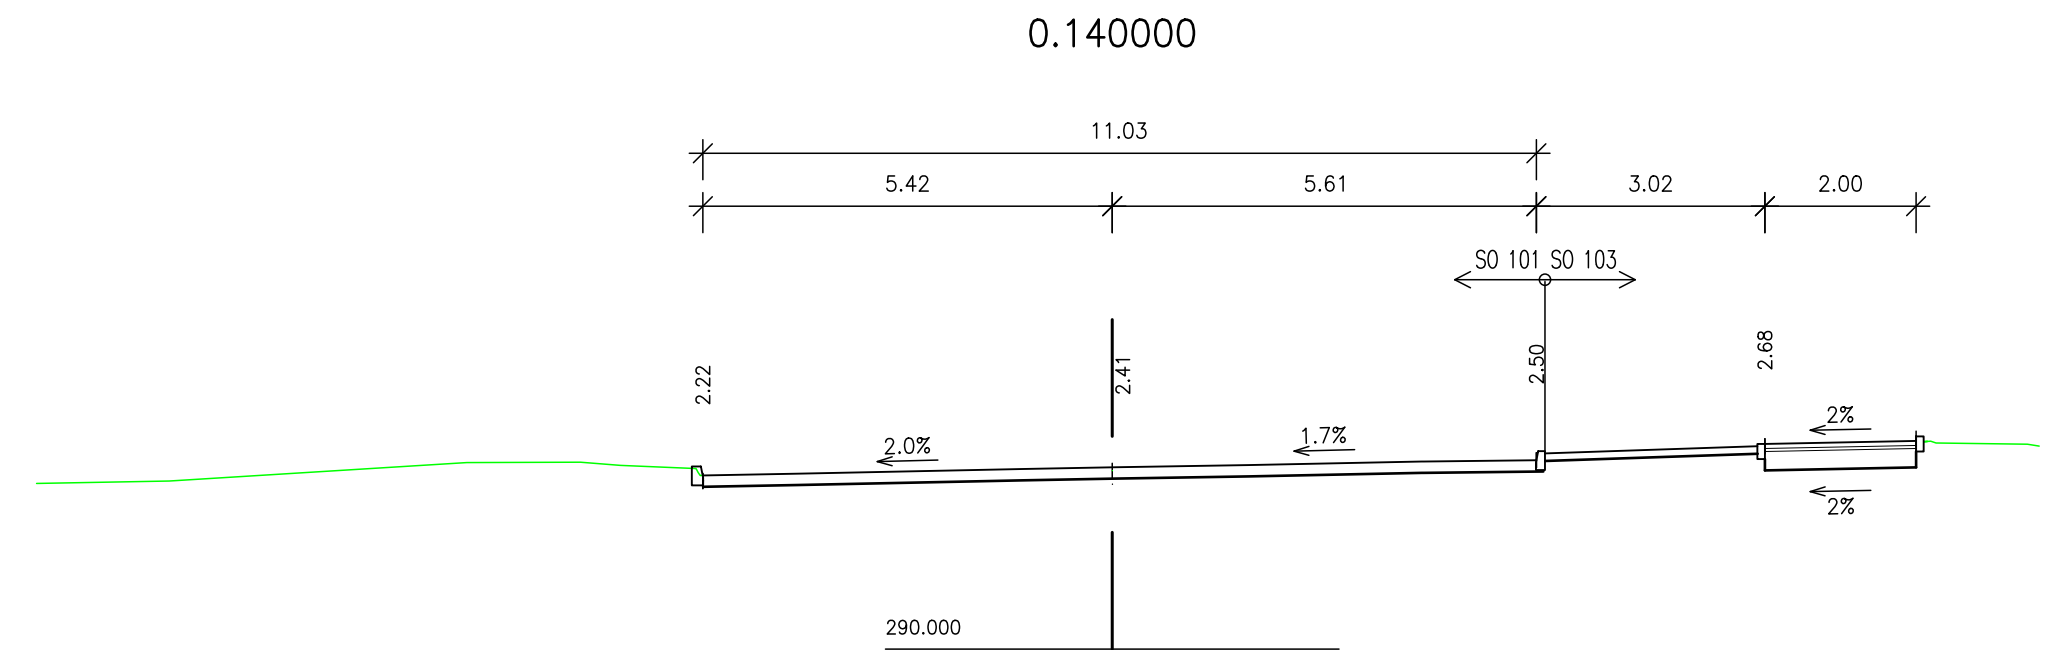
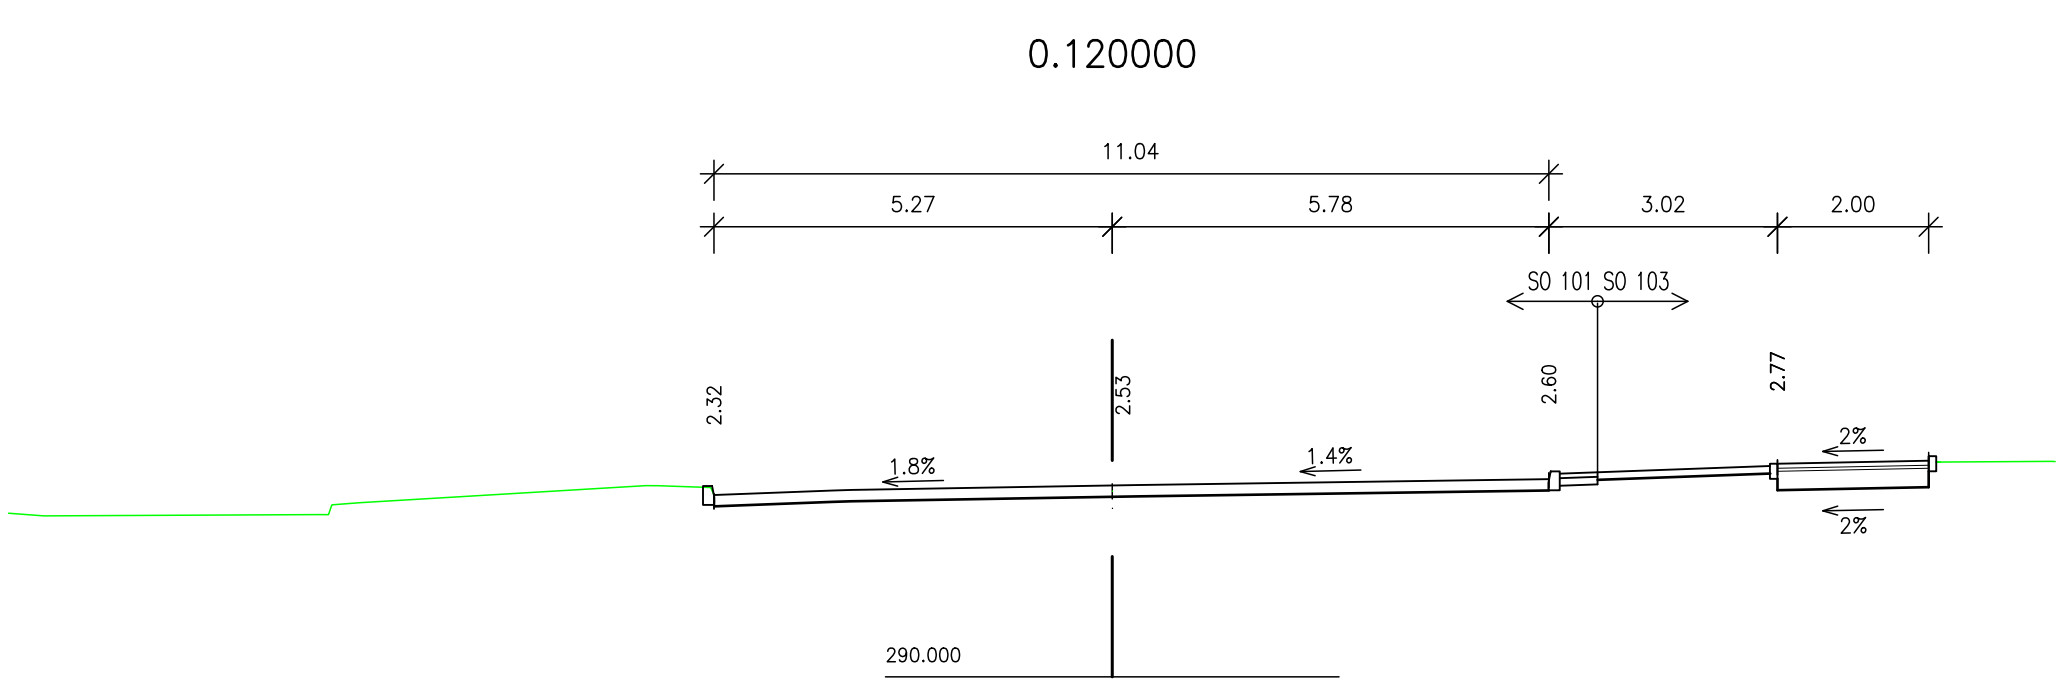
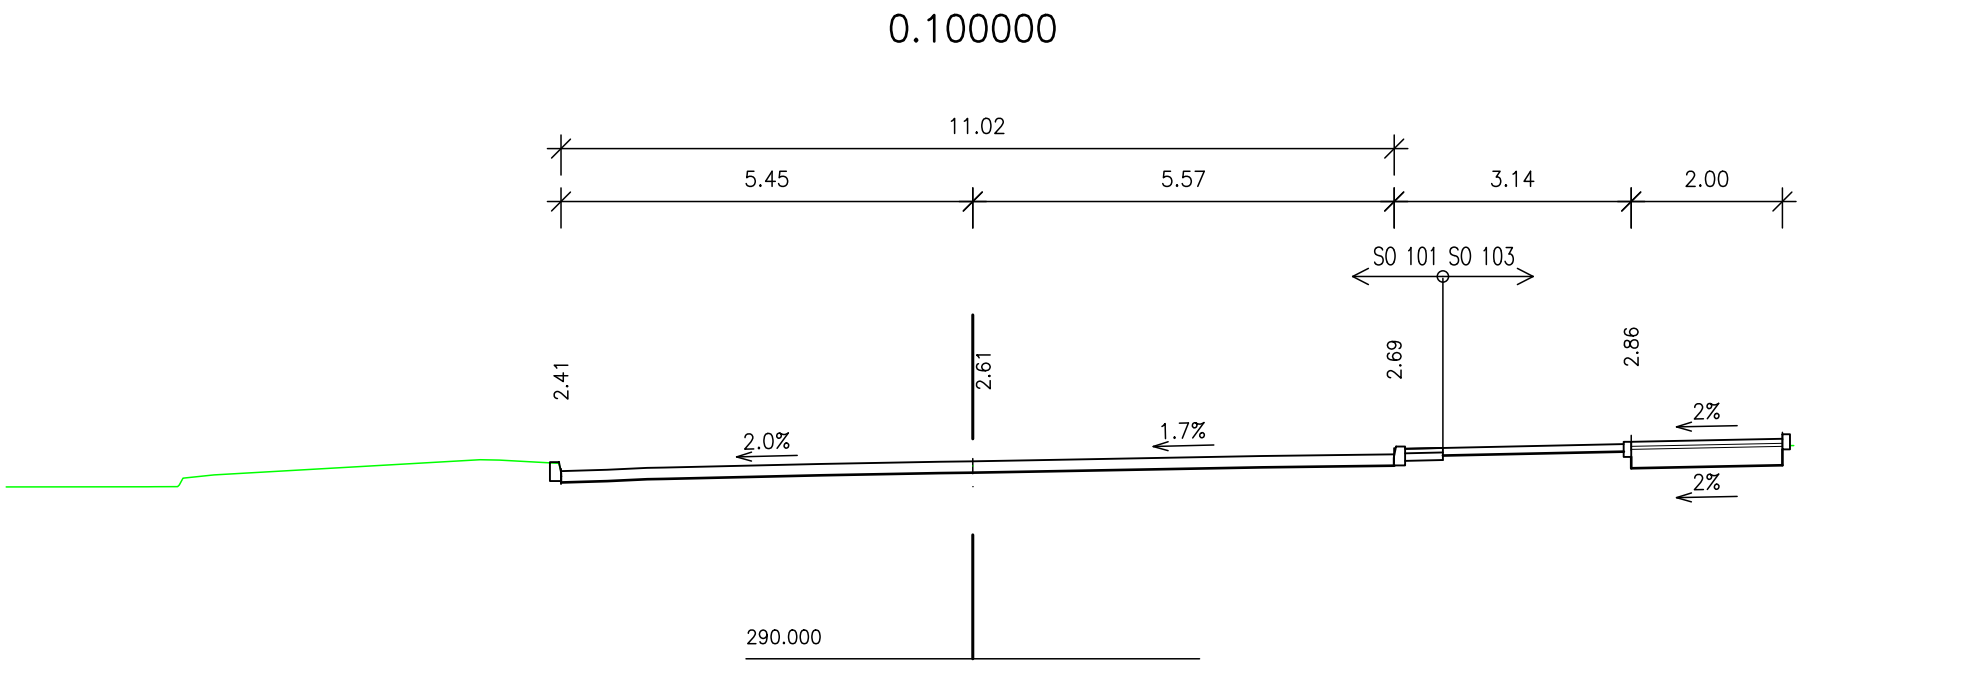
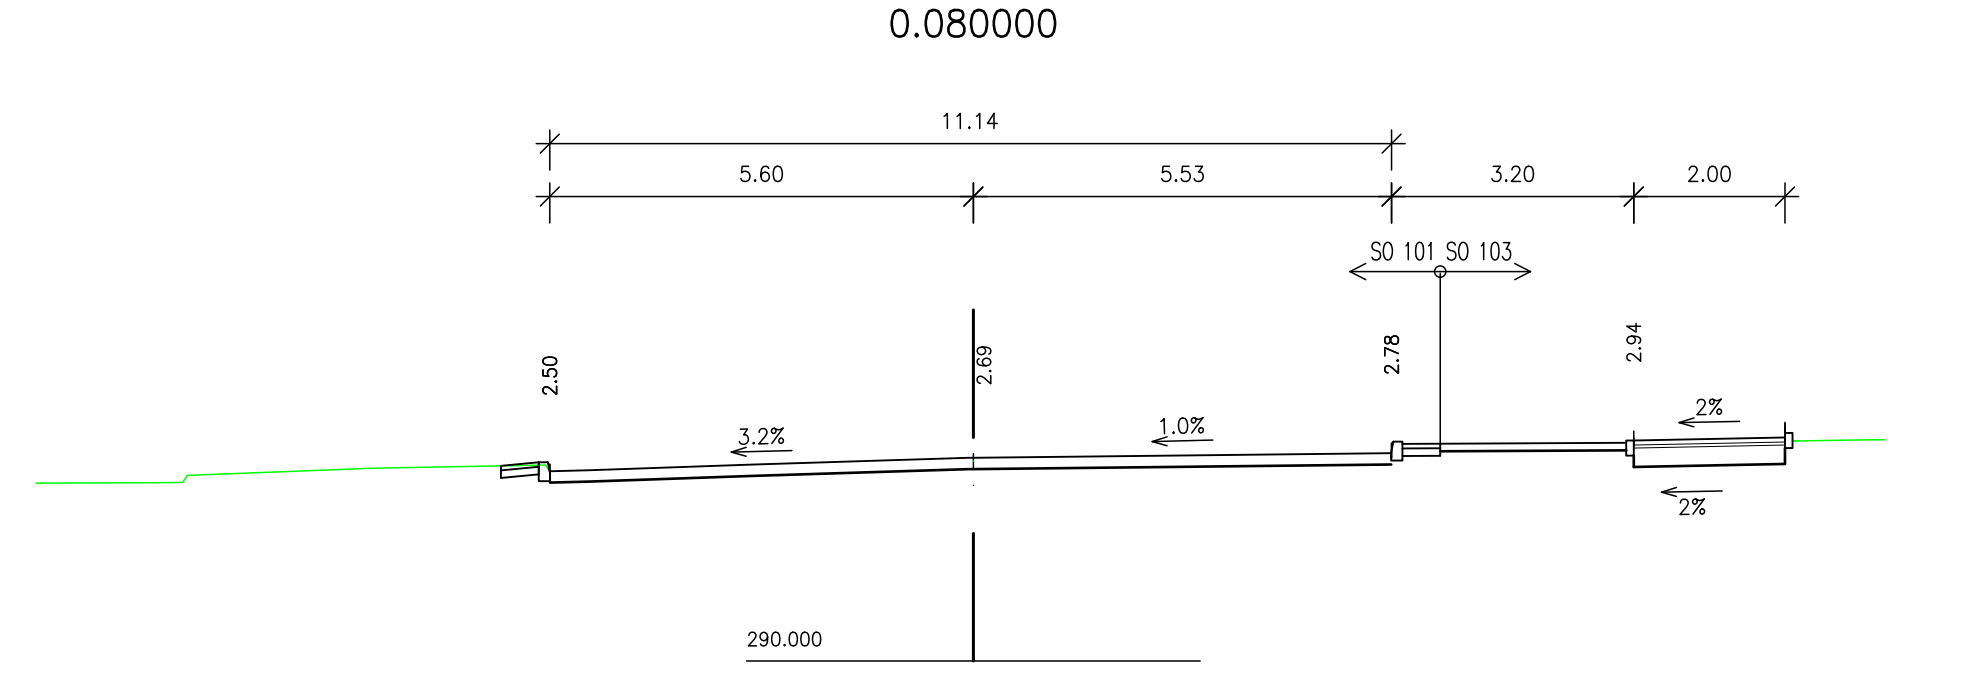
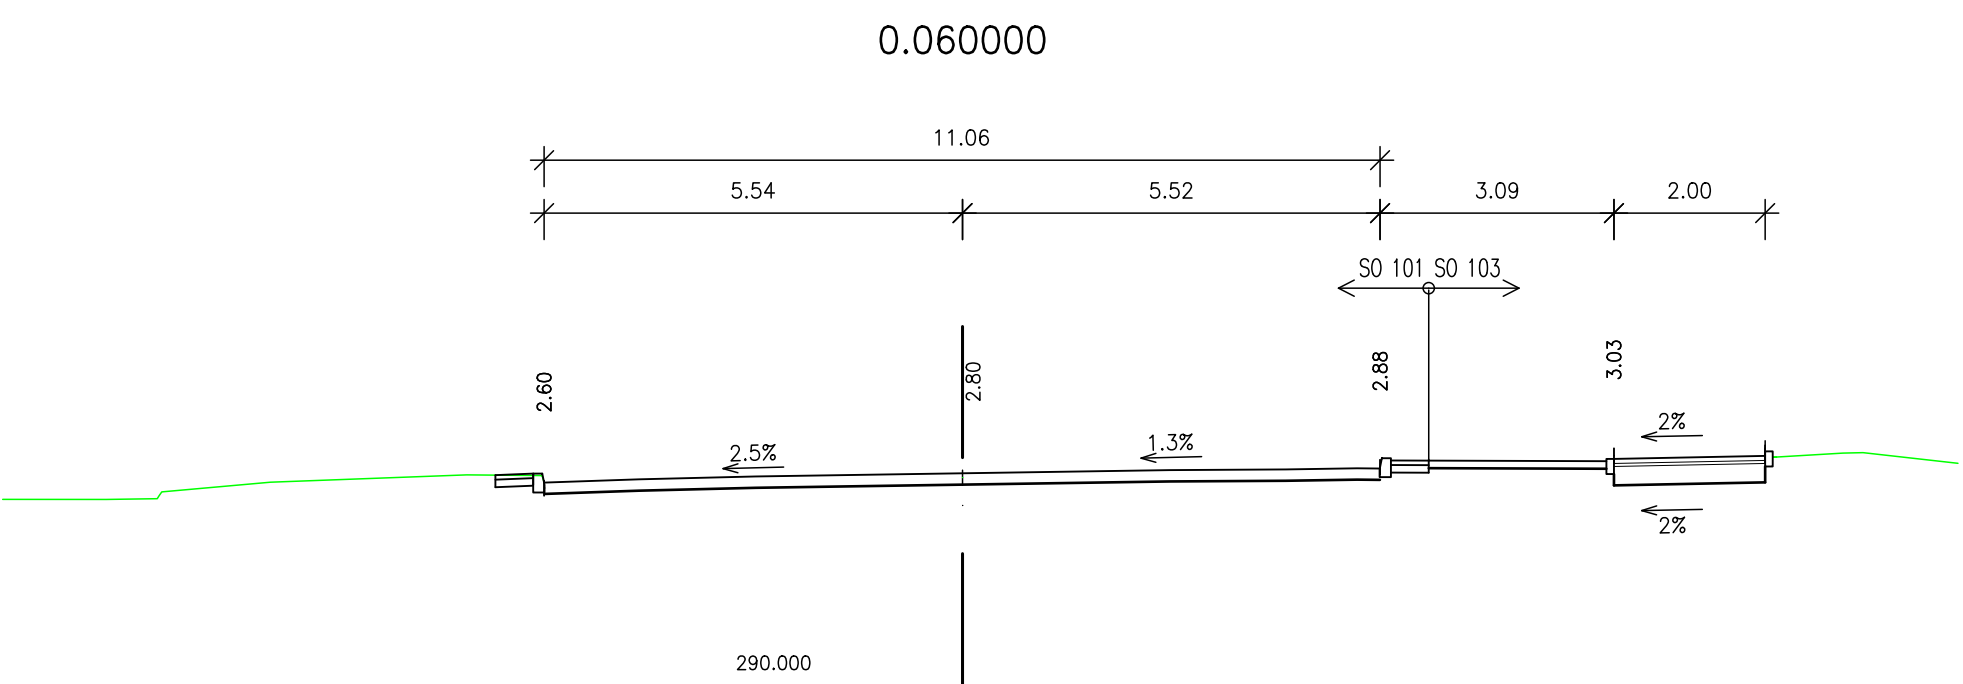
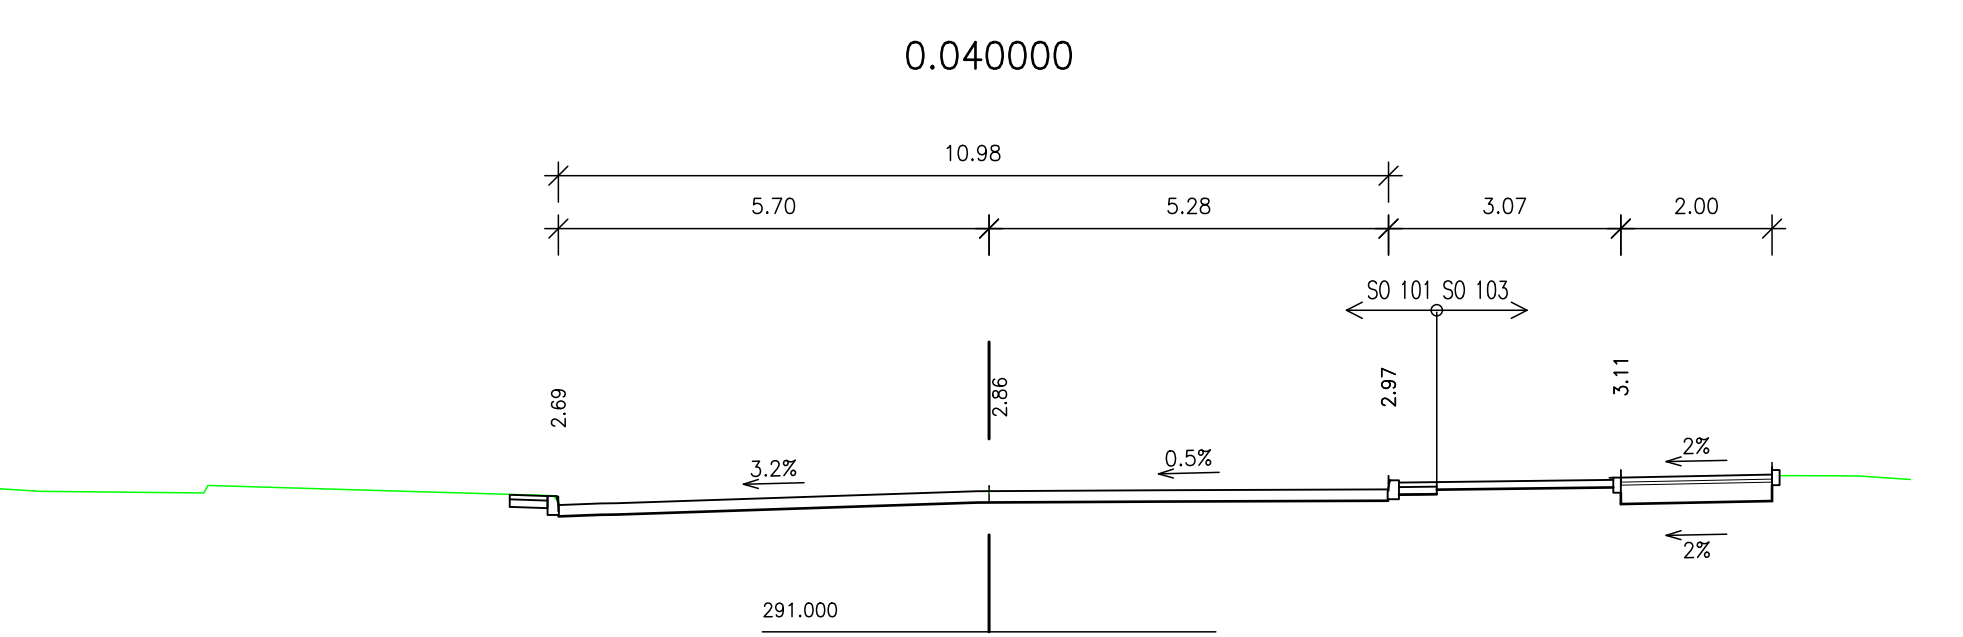



PŘÍČNÉ ŘEZY – ČÁST 1

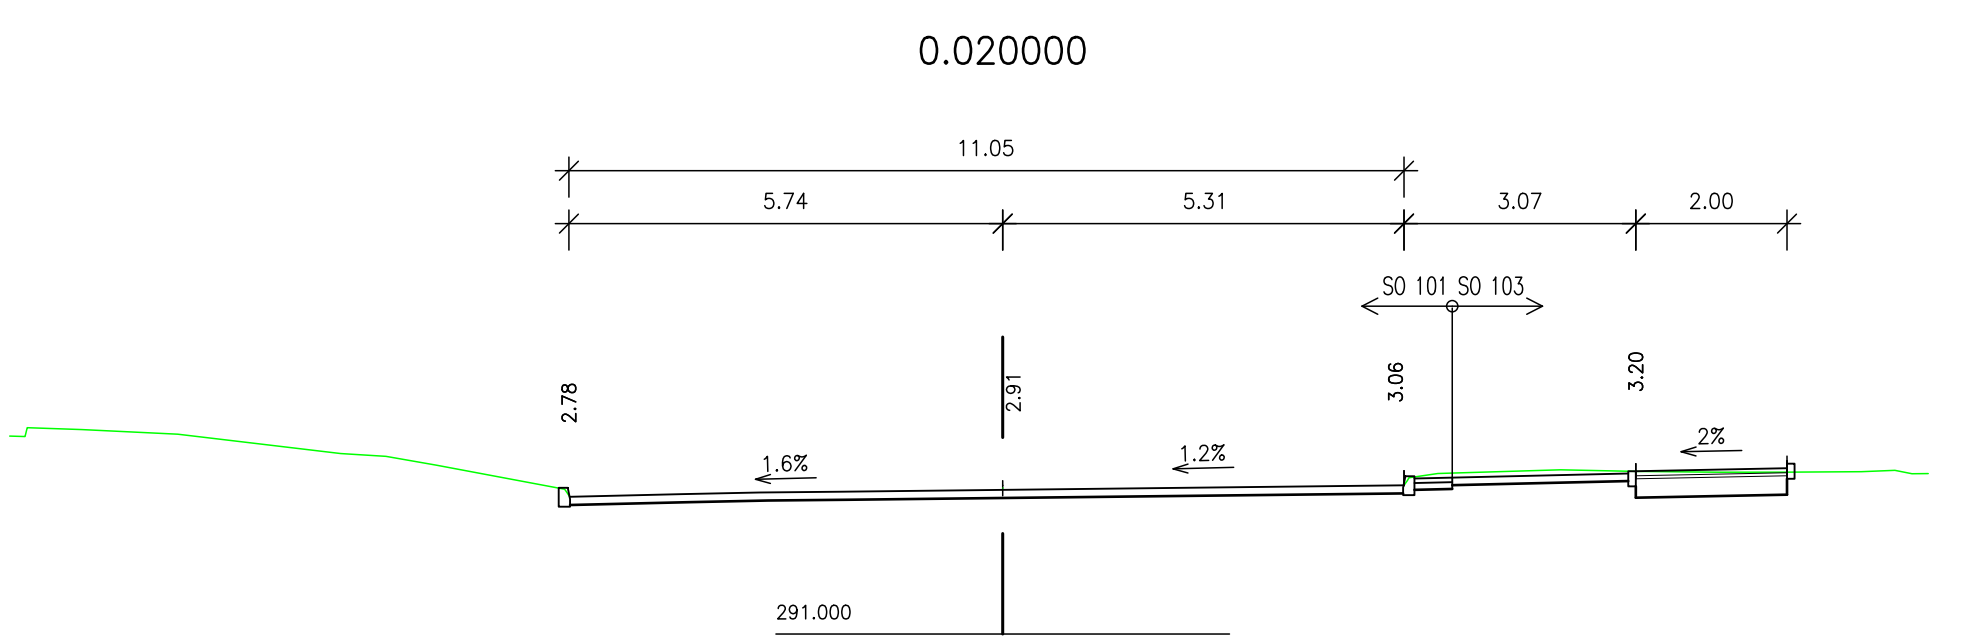

101

D

OBJEDNATEL		BRNĚNSKÉ KOMUNIKACE a.s. RENNESKÁ TŘ. 787/1a, 639 00 BRNO - STÝŘICE			
ZODPOVĚDNÝ PROJEKTANT		ING. IVO FISCHER			
VYPRACOVAL		ING. JAKUB VOLNÝ			
KONTROLOVAL		ING. JACEK WENDRINSKI			
OKRES:		BRNO - MĚSTO	KRAJ:	JIHOMORAVSKÝ	
KATASTRÁLNÍ ÚZEMÍ: ŽIDENICE					
NÁZEV AKCE:					
VĚSTONICKÁ - OPRAVA KOMUNIKACE A CHODNÍKŮ ÚSEK ČEJKOVICKÁ - PÁLAVSKÉ NÁMĚSTÍ					
NÁZEV OBJEKTU:		101 OPRAVA KOMUNIKACÍ			
NÁZEV PŘÍLOHY:		PŘÍČNÉ ŘEZY - ČÁST 1			
				DATUM	
				LEDEN 2025	
				FORMÁT	
				12x44	
				MĚŘÍTKO	
				1:100	
				STUPEŇ	
				PDPS	
				Č. ZAKÁZKY	
				2565-01	
				ARCHIVNÍ Č.	
				2565-01	
				Č. SOUPRAVY	
				Č. PŘÍLOHY	
				5.1	