



VZOROVÉ PŘÍČNÉ ŘEZY



VZOROVÝ PŘÍČNÝ V MÍSTĚ STÁVAJÍCÍ KOMUNIKACE S PARKOVACÍMI PRUHY A CHODNÍKEM

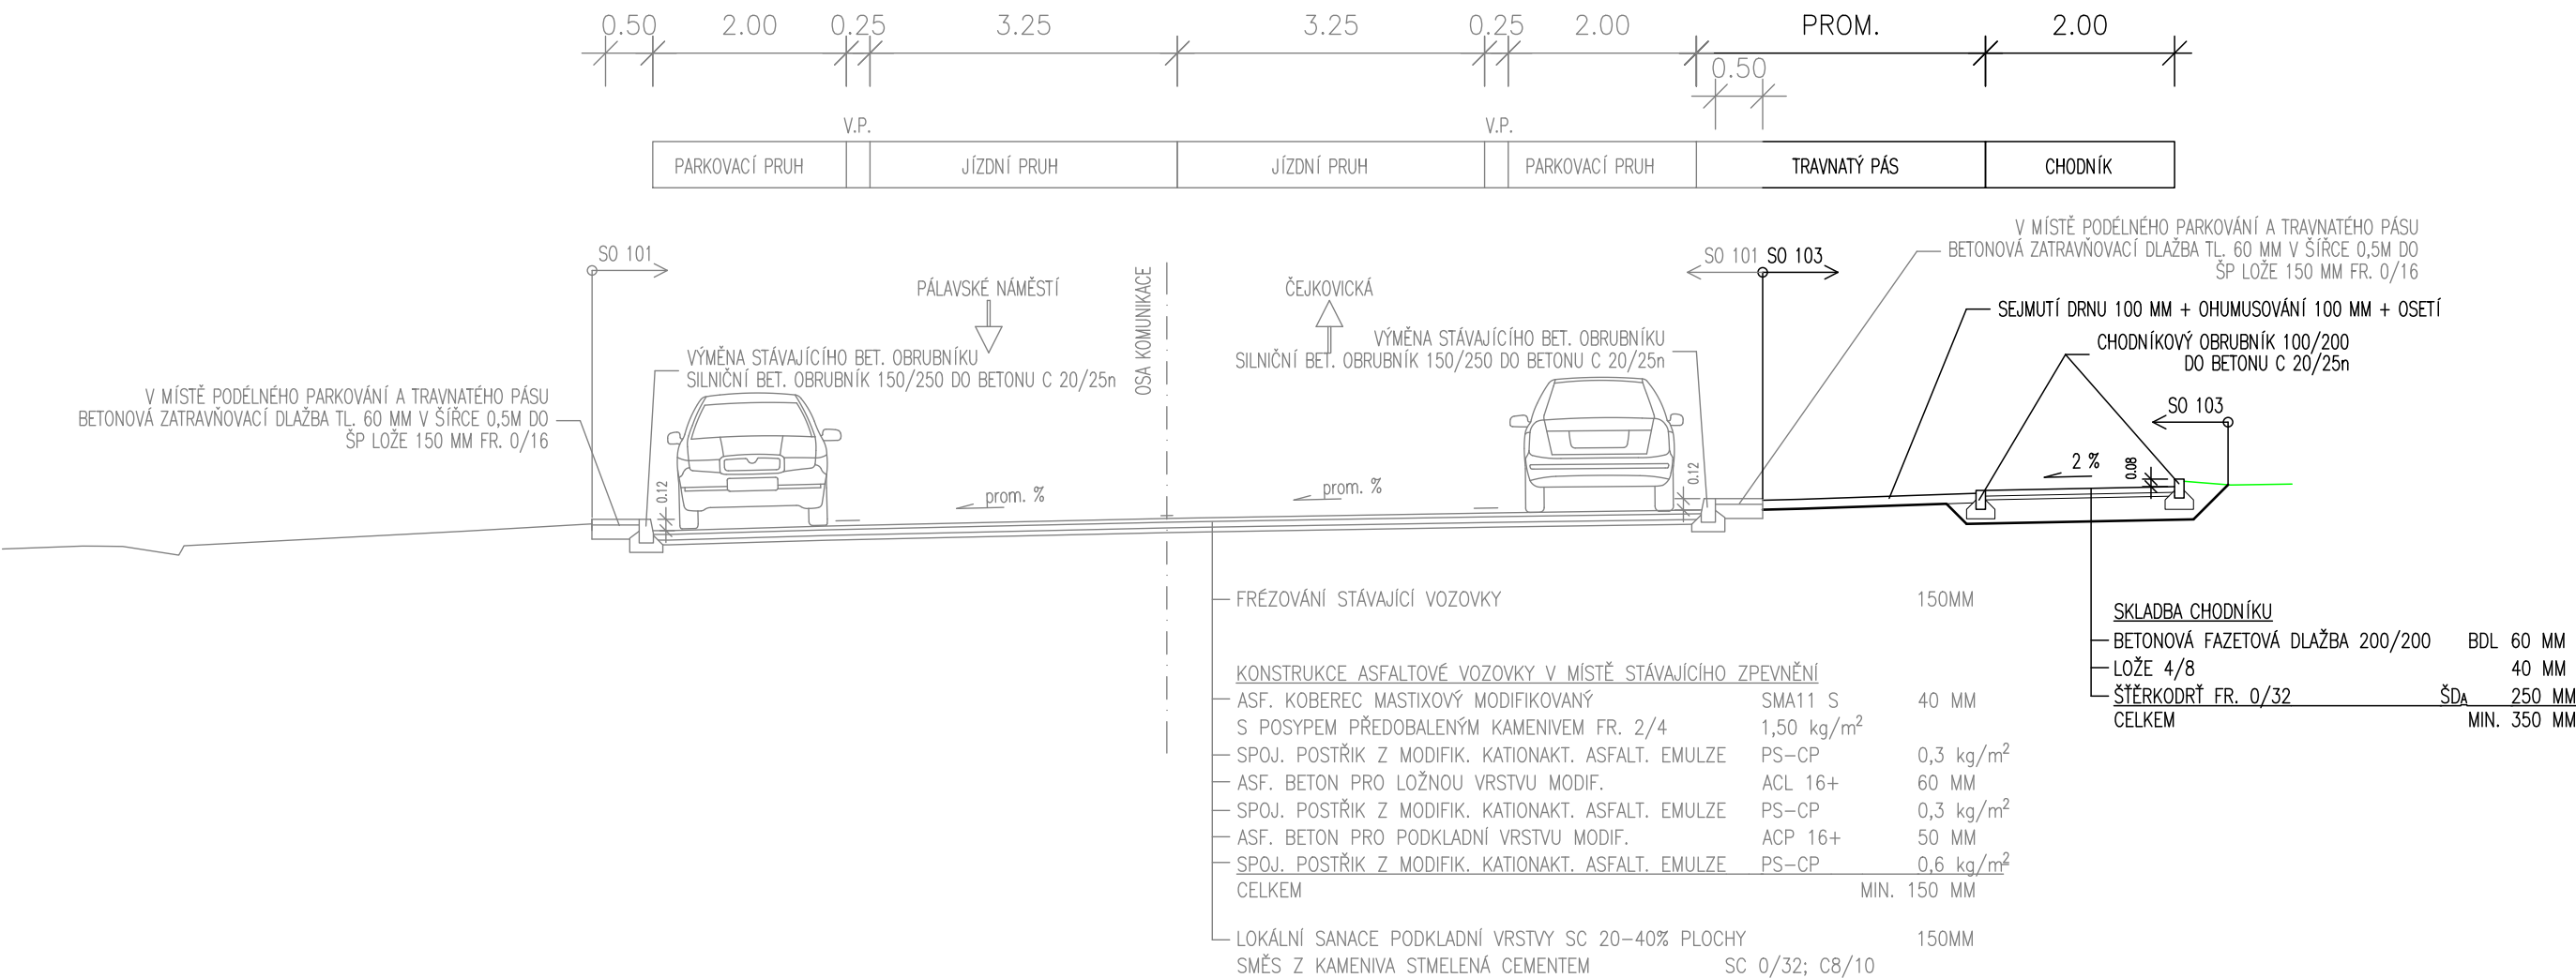

VZOROVÝ PŘÍČNÝ V MÍSTĚ STÁVAJÍCÍ KOMUNIKACE S PARKOVACÍM PRUHEM A ZASTÁVKOU MHD VLEVO 0.220

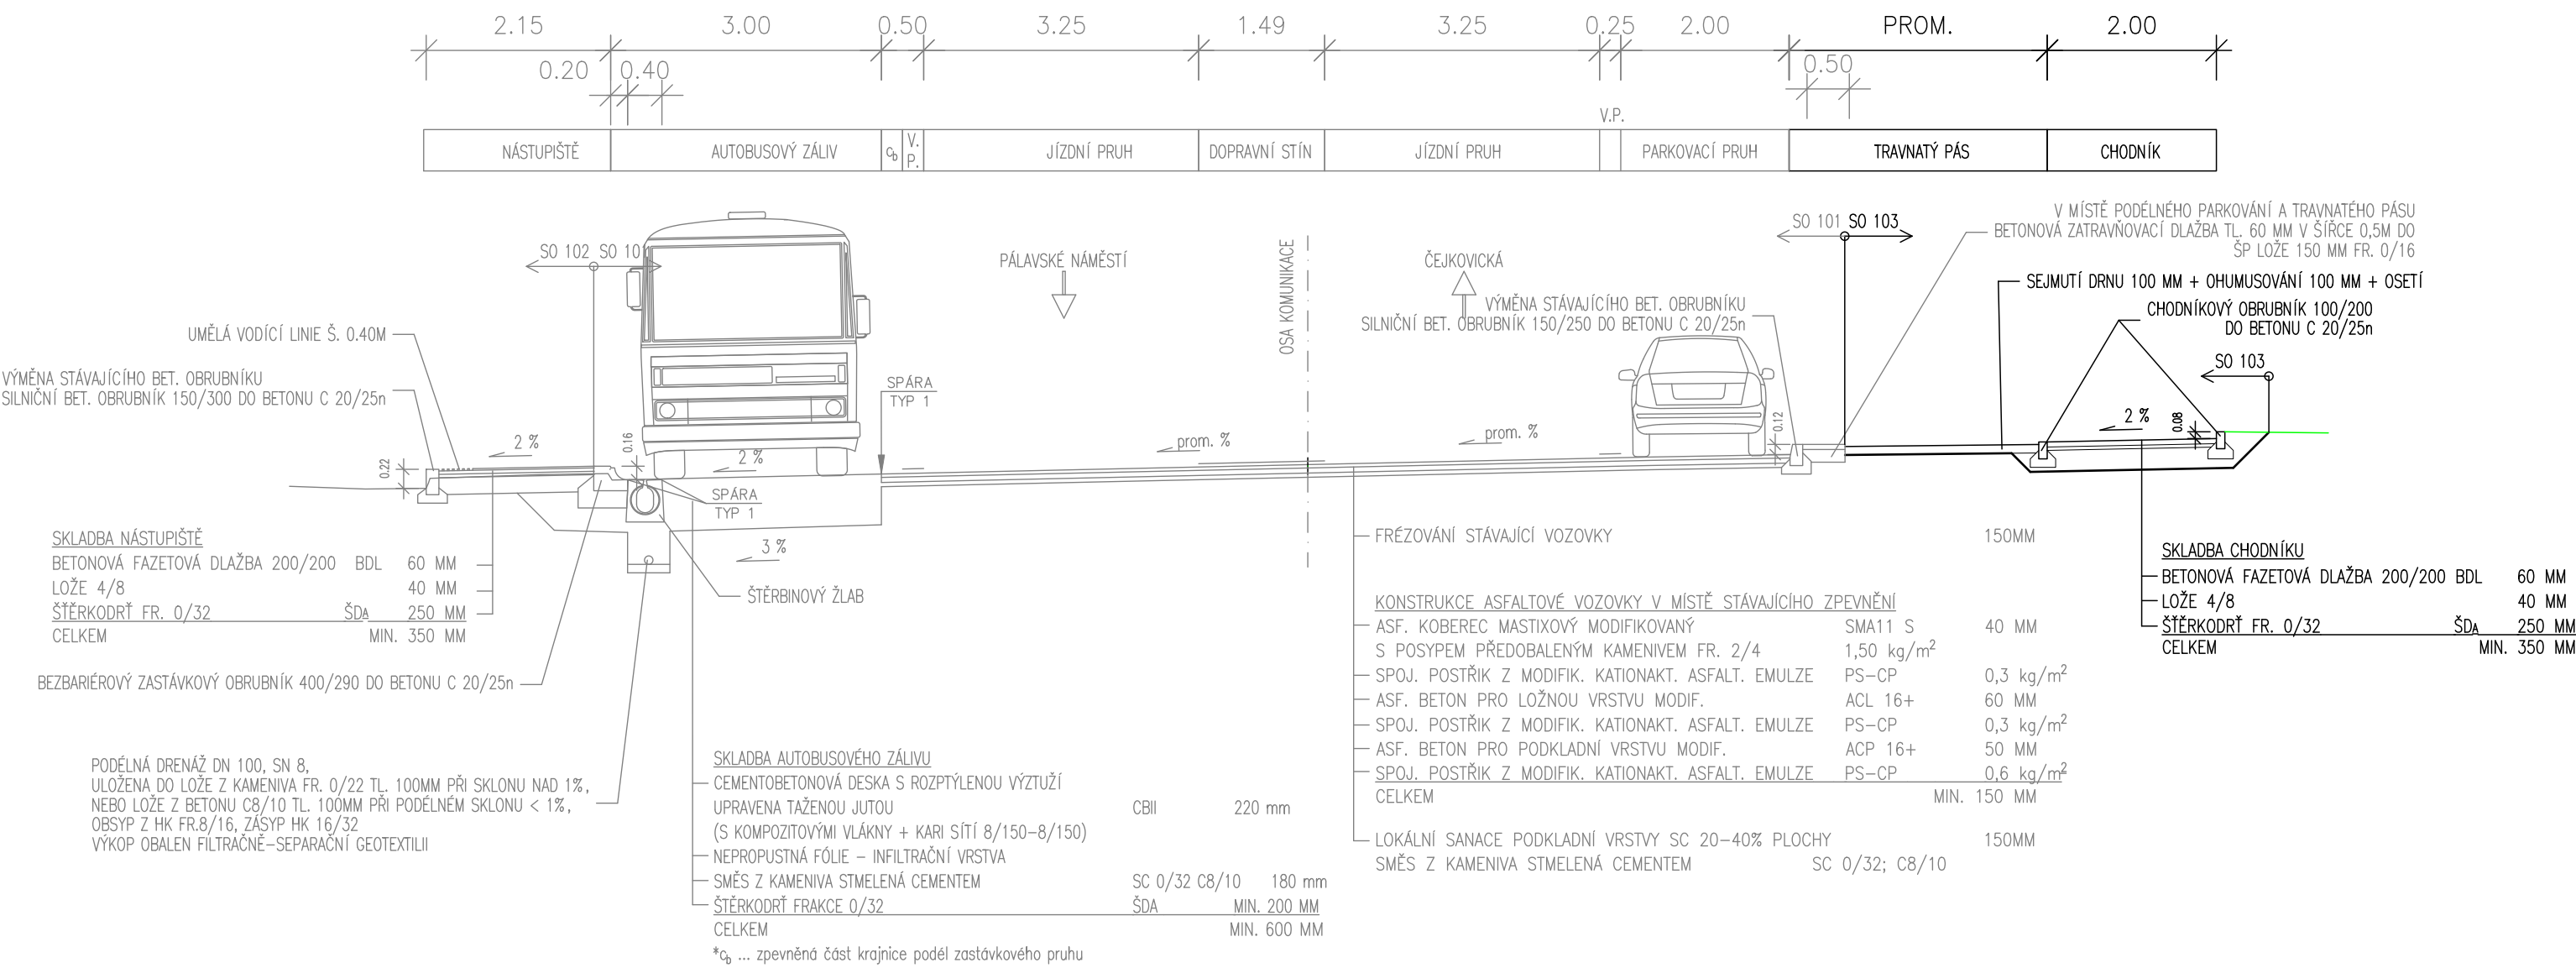

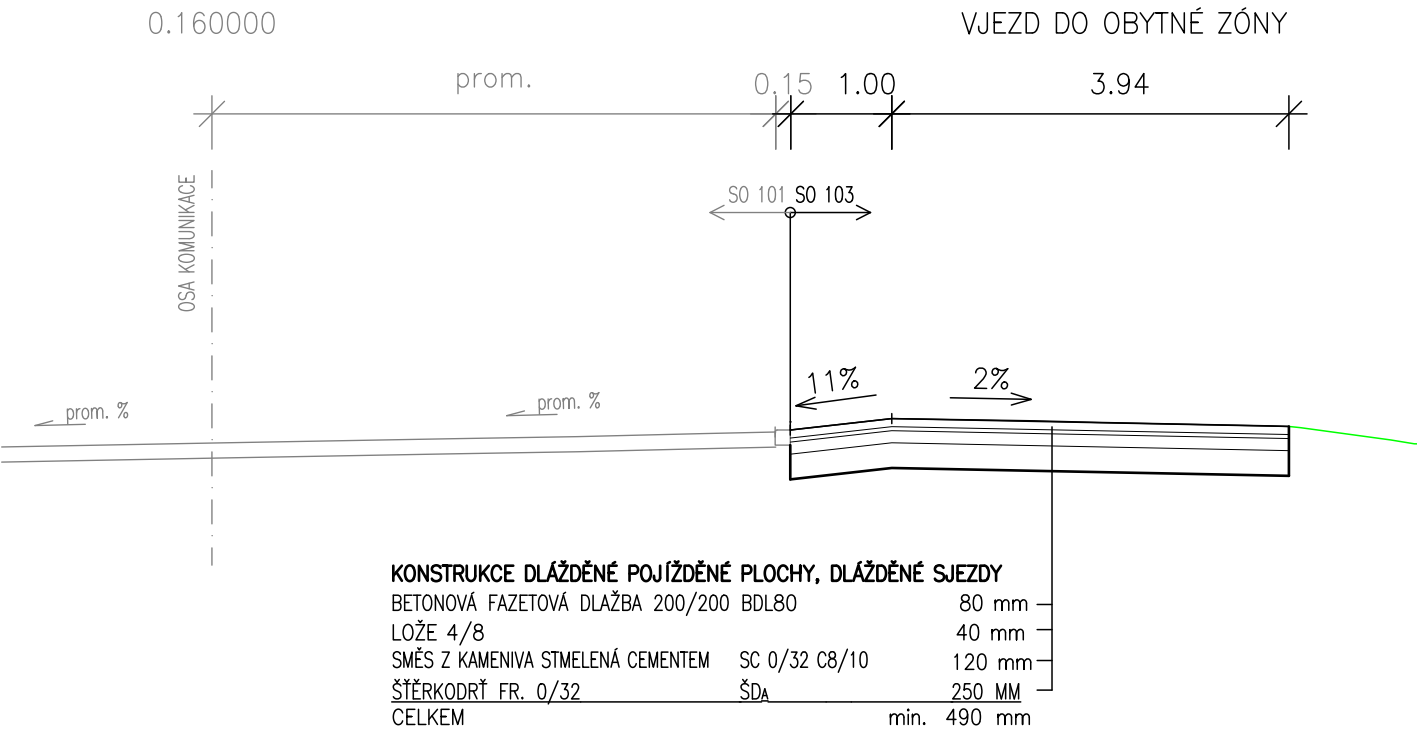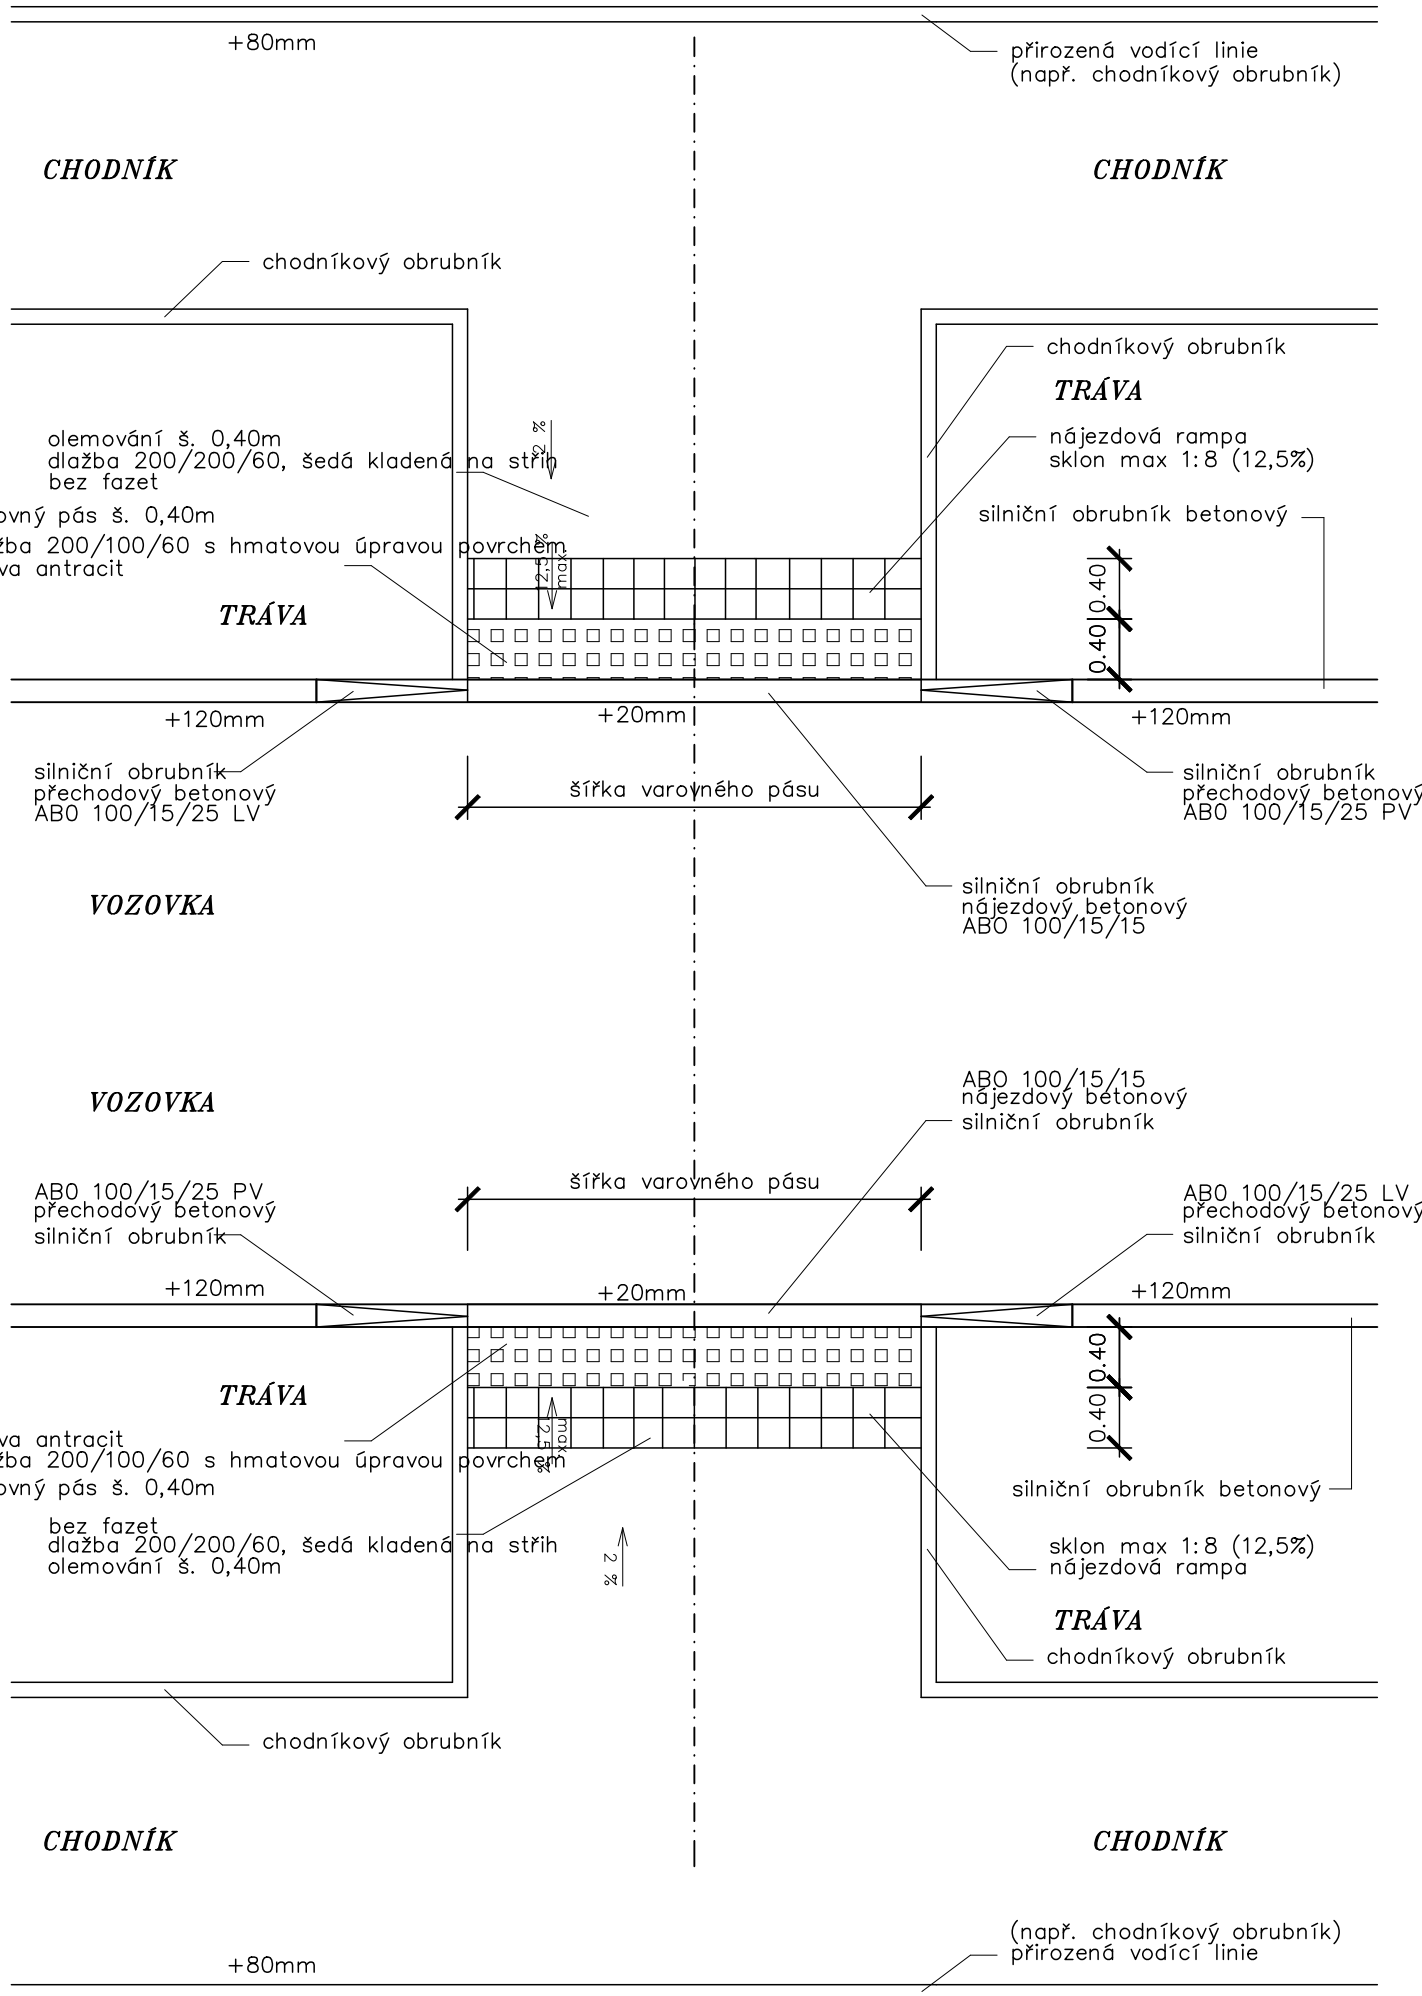

DETAIL ÚPRAVY – MÍSTO UPRAVENO PRO PŘECHÁZENÍ



103

D

OBJEDNATEL		BRNĚNSKÉ KOMUNIKACE a.s. RENNESKÁ TR. 787/1a, 639 00 BRNO - ŠTÝŘICE			
ZODPOVĚDNÝ PROJEKTANT		ING. IVO FISCHER			
VYPRACOVAL		ING. JAKUB VOLNÝ			
KONTROLOVAL		ING. JACEK WENDRINSKI			
OKRES:		BRNO - MĚSTO		KRAJ:	
				JIHOMORAVSKÝ	
KATASTRÁLNÍ ÚZEMÍ: ŽIDENICE					
NÁZEV AKCE:					
VĚSTONICKÁ - OPRAVA KOMUNIKACE A CHODNÍKŮ ÚSEK ČEJKOVICKÁ - PÁLAVSKÉ NÁMĚSTÍ					
NÁZEV OBJEKTU:					
103 OPRAVA CHODNÍKŮ					
NÁZEV PŘÍLOHY:					
VZOROVÉ PŘÍČNÉ ŘEZY					

DATUM	LEDEN 2025
FORMÁT	8x44
MĚŘÍTKO	1:50
STUPEŇ	PDPS
Č. ZAKÁZKY	2565-01
ARCHIVNÍ Č.	2565-01
Č. SOUPRAVY	Č. PŘÍLOHY
	3