




ZÁBRADLÍ DO 4.NP

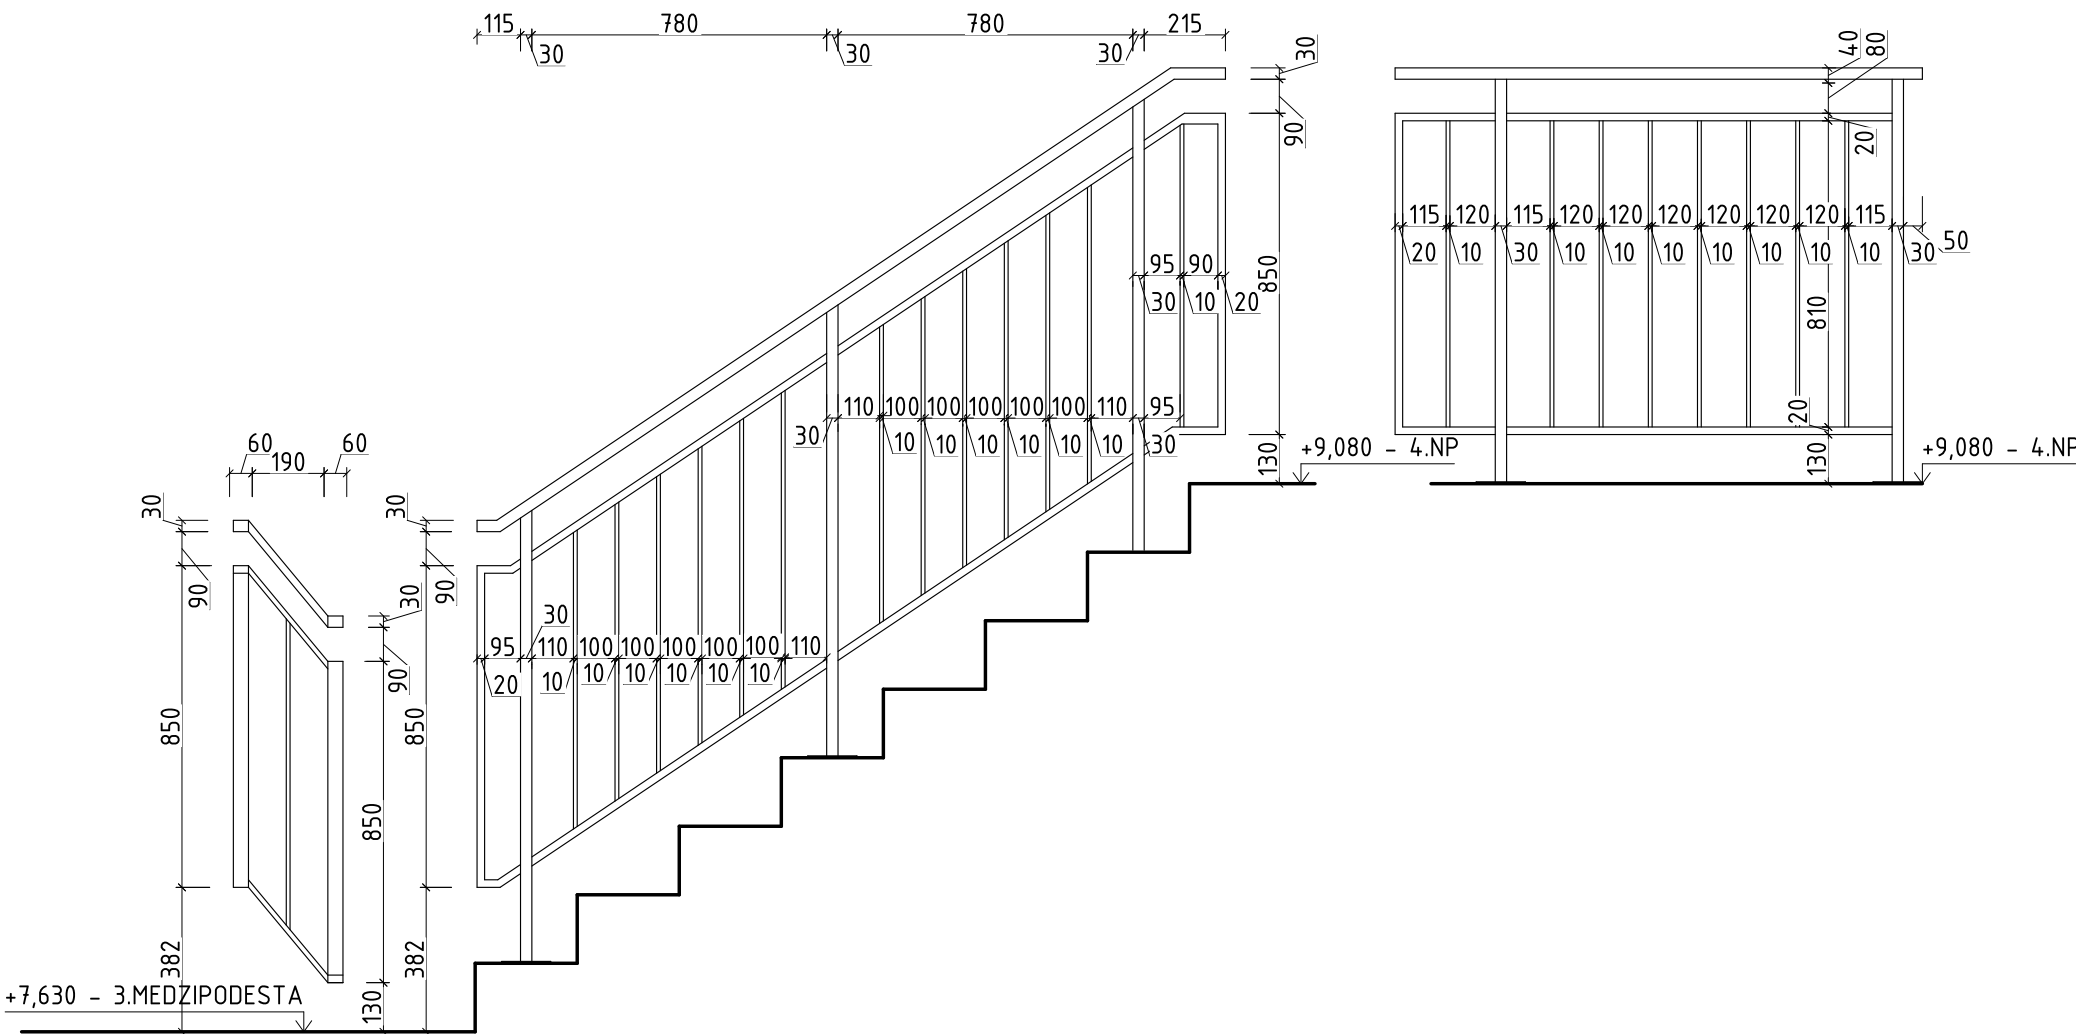


ZÁBRADLÍ NA 3. MEZIPODESTU

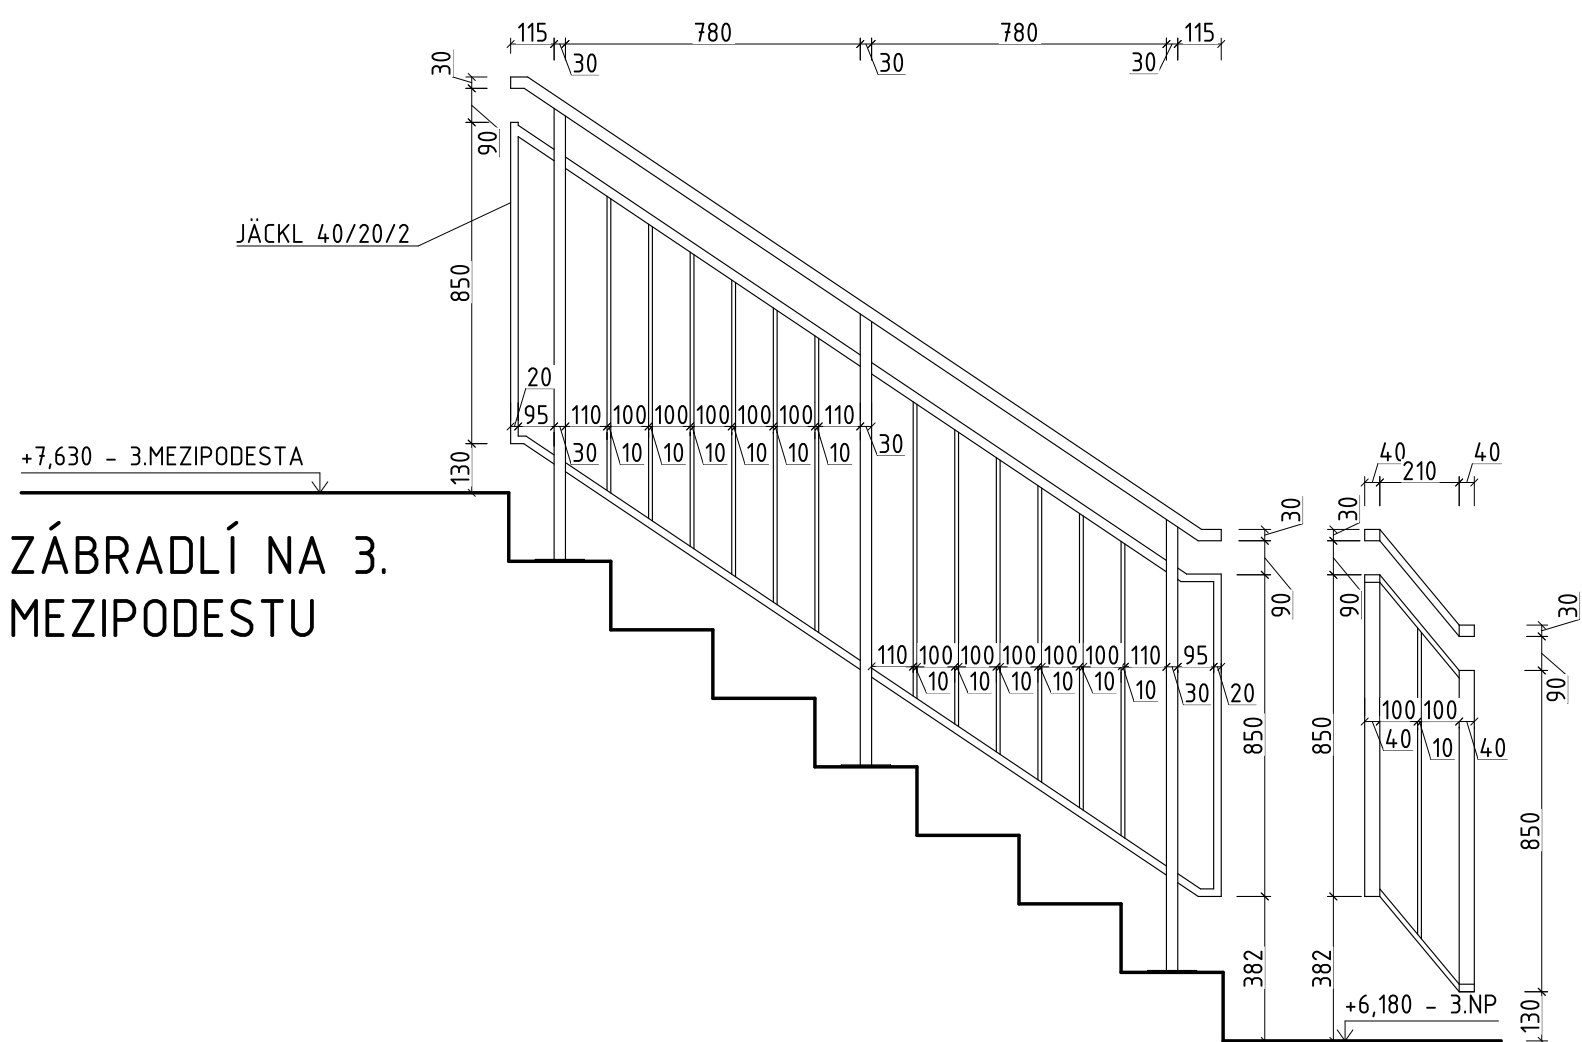


ZÁBRADLÍ DO 3.NP

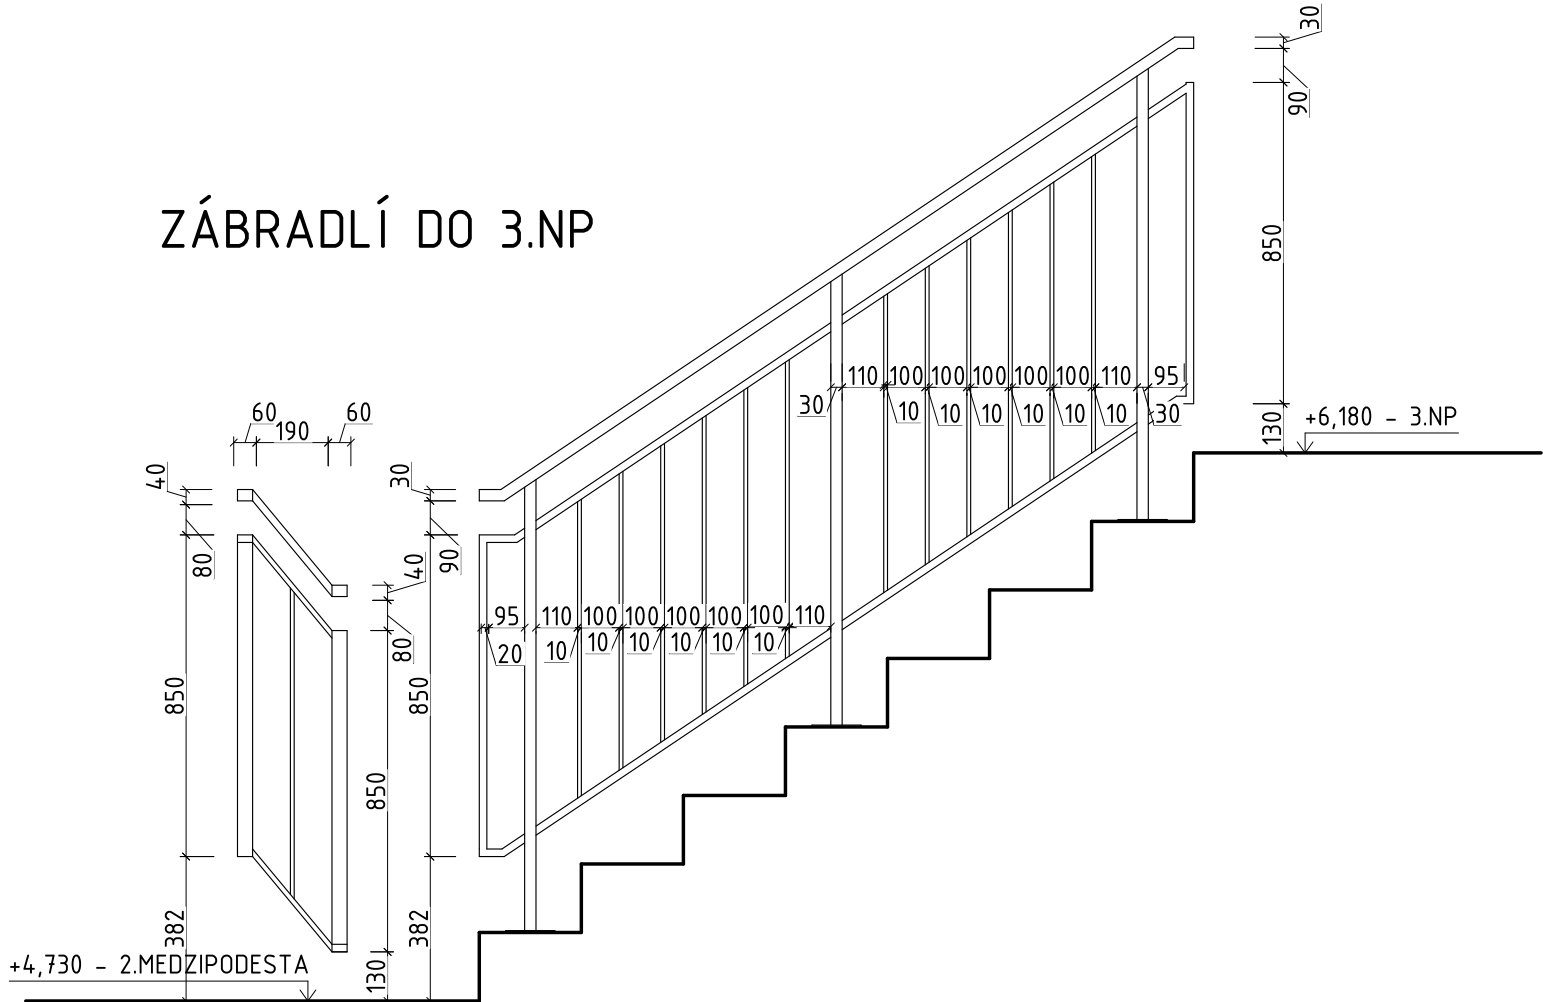


ZÁBRADLÍ NA 2. MEZIPODESTU

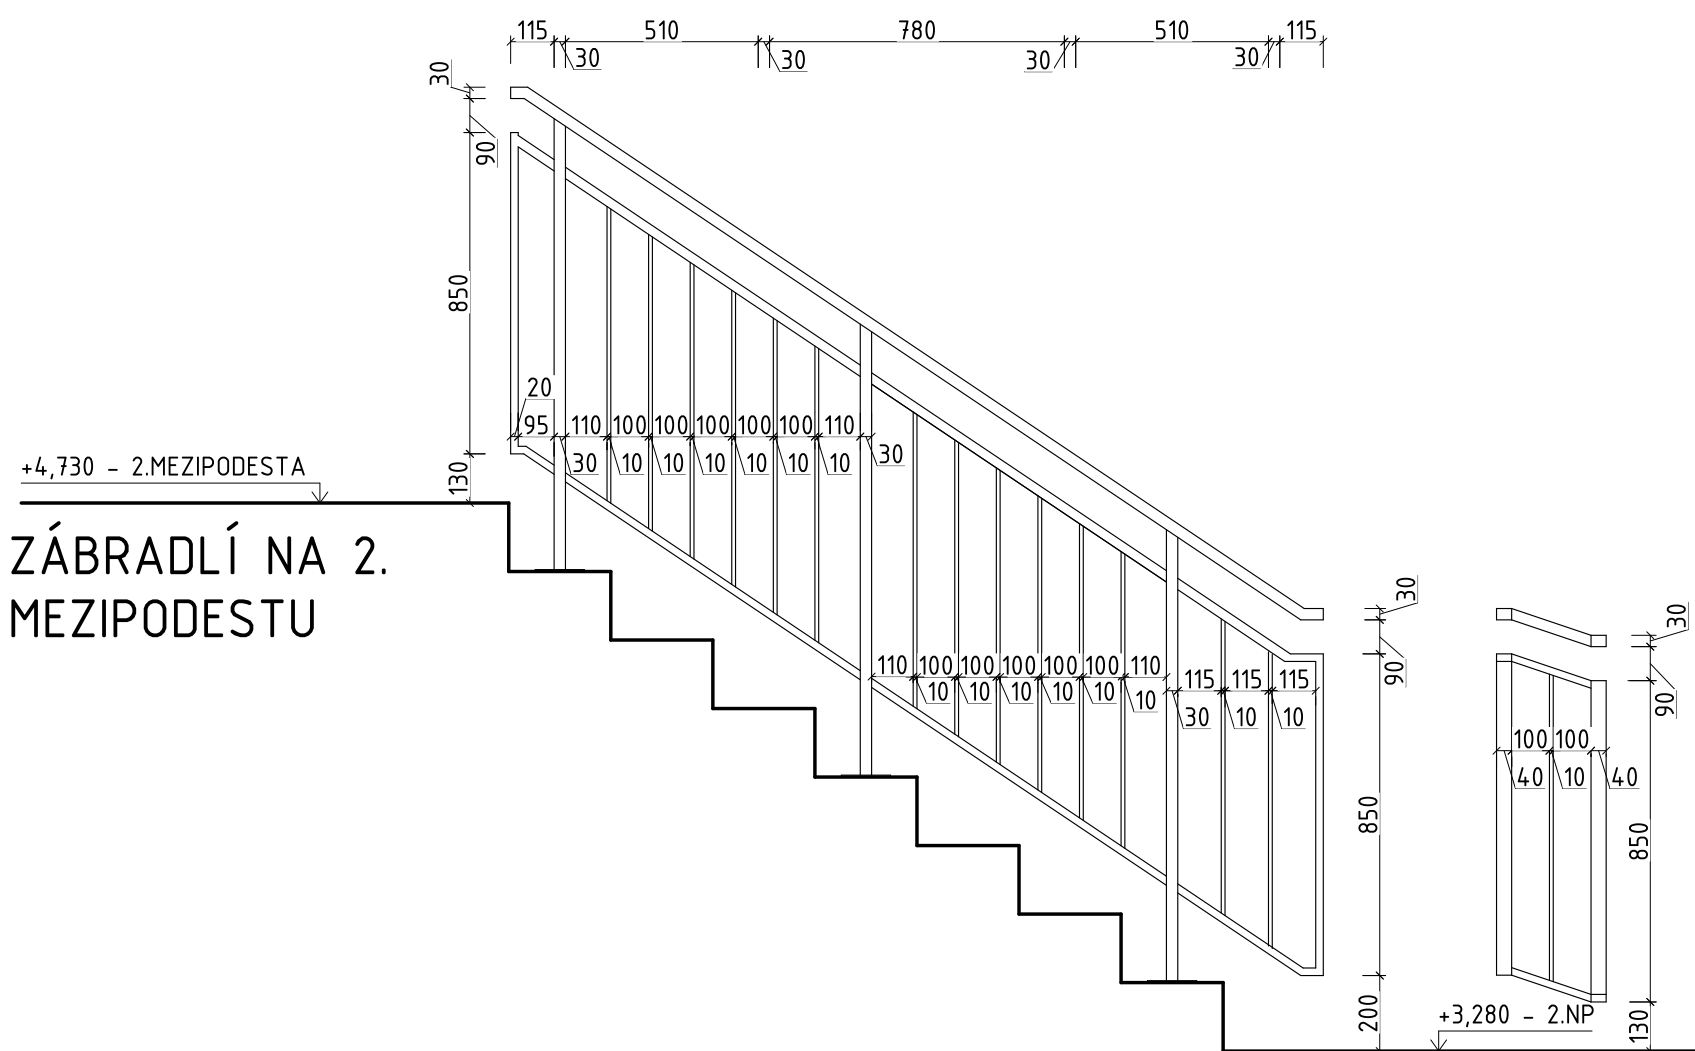

ZÁBRADLÍ DO 2.NP

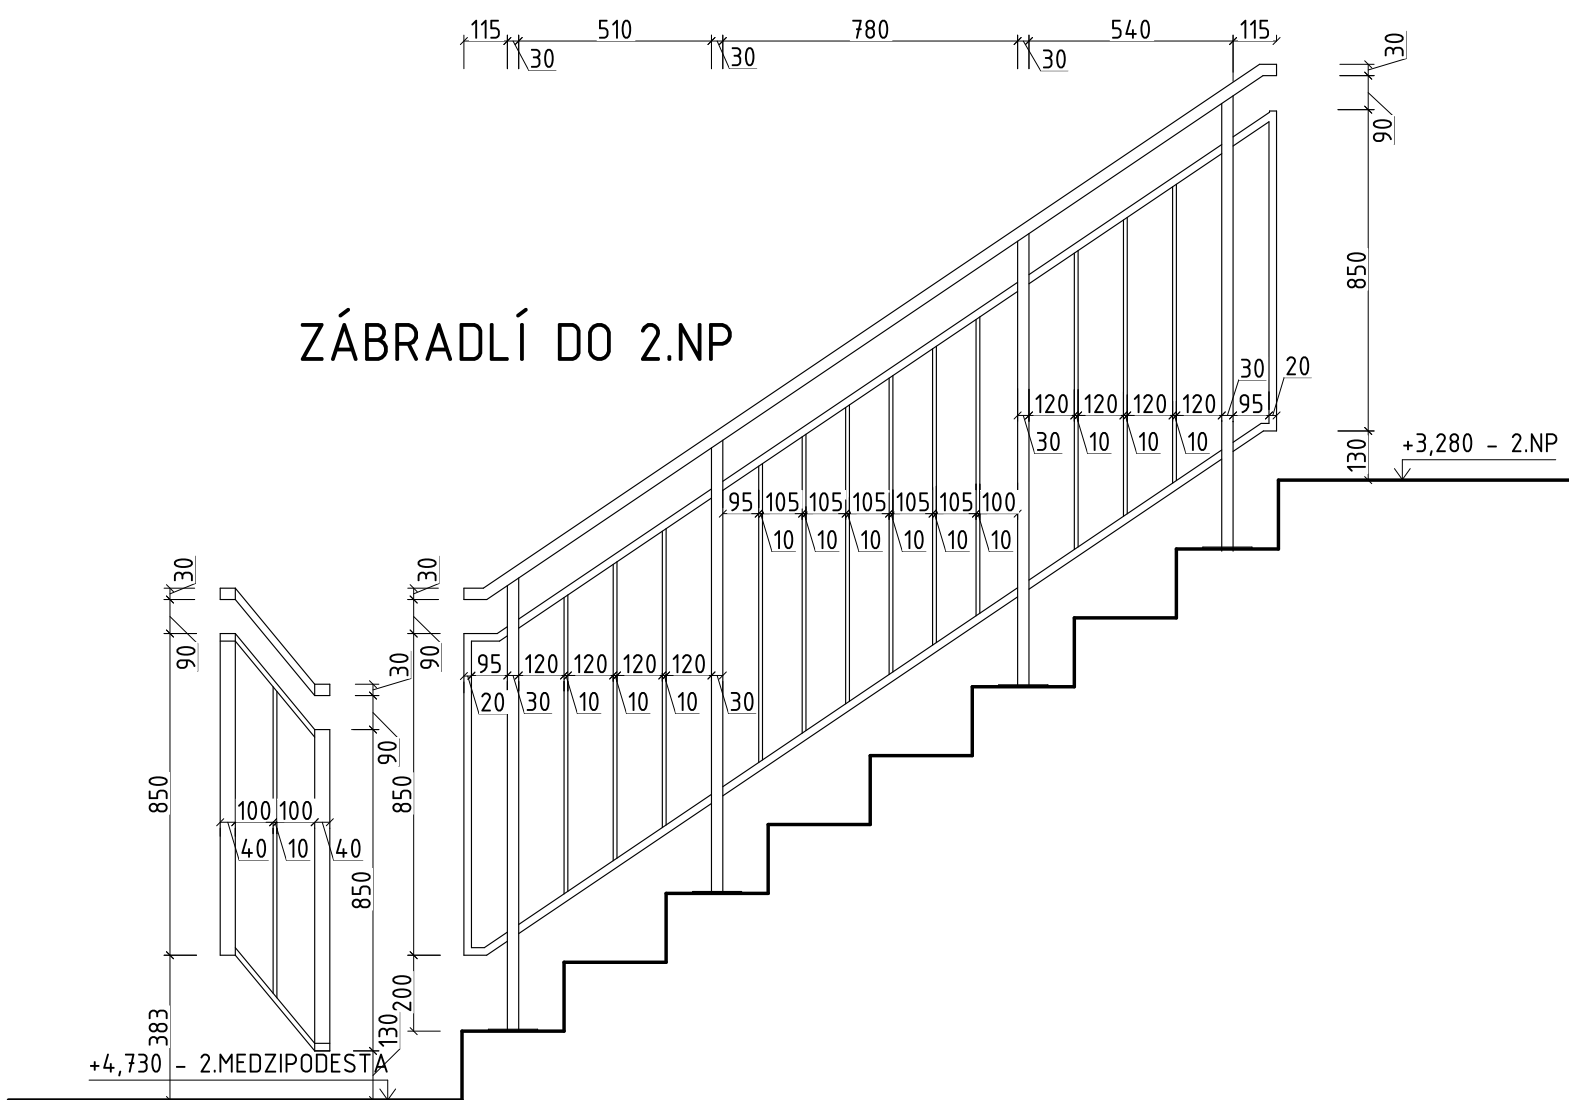

ZÁBRADLÍ NA 1. MEZIPODESTU

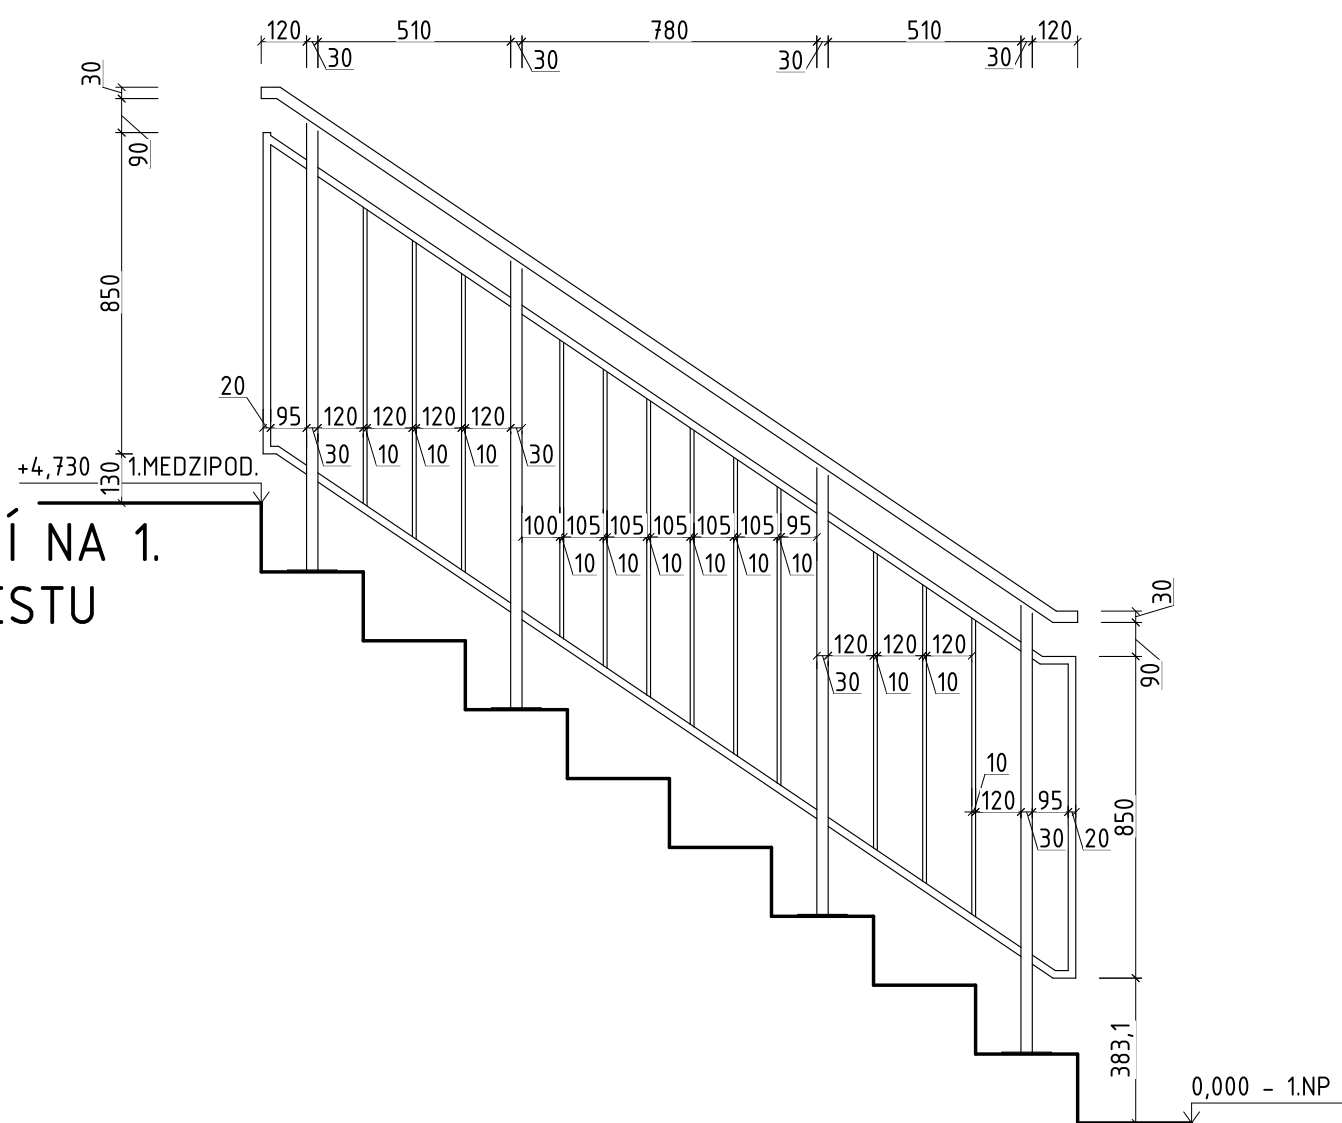

JÄCKL 50/30/3 mm PŘIVÁŘEN
K PATNÍMU PLECHU
PATNÍ PLECH 110x170 mm TL 10 mm
PATNÍ PLECH KOTVEN LEPENÝMI
OCELOVÝMI KOTVAMI M10 - 4KS

MADLO JÄCKL 40/30/3 mm
SLOUPKY - JÄCKL 40/30/3 mm
RÁM VÝPLNĚ - JÄCKL 40/20/2 mm
VÝPLN - TYČOVINA 10/10 mm
SPOJE BUDOU SVAŘOVANÉ A ZABROUŠENÉ
ZÁBRADLÍ BUDE KOTVENO POMOCÍ OCELOVÝCH
KOTEV M10 - 4 KS NA SLOUPEK

BARVA - VRCHNÍ NÁTĚR V ODSTÍNU RAL 7016 - ANTRACIT

POZNÁMKA:
- TECHNICKÁ ZPRÁVA JE NEDÍLNOU SOUČÁSTÍ TÉTO PROJEKTOVÉ DOKUMENTACE
- DODAVATEL ZÁBRADLÍ ZPRACUJE VÝROBNÍ DOKUMENTACI

HLAVNÍ PROJEKTANT		VYPRACOVAL	KONTROLOVAL		B. H. ENGINEERING s.r.o. projektční a inženýrská činnost bh.semorad@seznam.cz +420 608 777 474	PARÉ Č.
Ing. ALEŠ SEMORÁD		Ing. RÖBERT TOMOV	Ing. ALEŠ SEMORÁD			
STAVEBNÍK: BRĚNSKÉ KOMUNIKACE A.S. RENNESKÁ TRÍDA 787/1a, 639 00 BRNO-ŠTÝŘICE						
PROJECT: PARKOVACÍ DŮM POLNÍ				STUPEŇ A DRUH PROJEKTOVÉ DOKUMENTACE:	PROJEKTOVÁ DOKUMENTACE PRO PROVEDENÍ STAVBY	
ČÁST DOKUMENTACE: D.1.1 ARCHITEKTONICKO – STAVEBNÍ ŘEŠENÍ				DATUM:	08/2019	
OBSAH: Z-01 – DETAIL ZÁBRADLÍ SO 101, SO 103				FORMÁT:	6x A4	
				MĚŘÍTKO	VÝKRES Č.:	
				1:20	D.1.1.b-21	