



ÚPRAVA POD MOSTEM

PŮDORYS M1:100

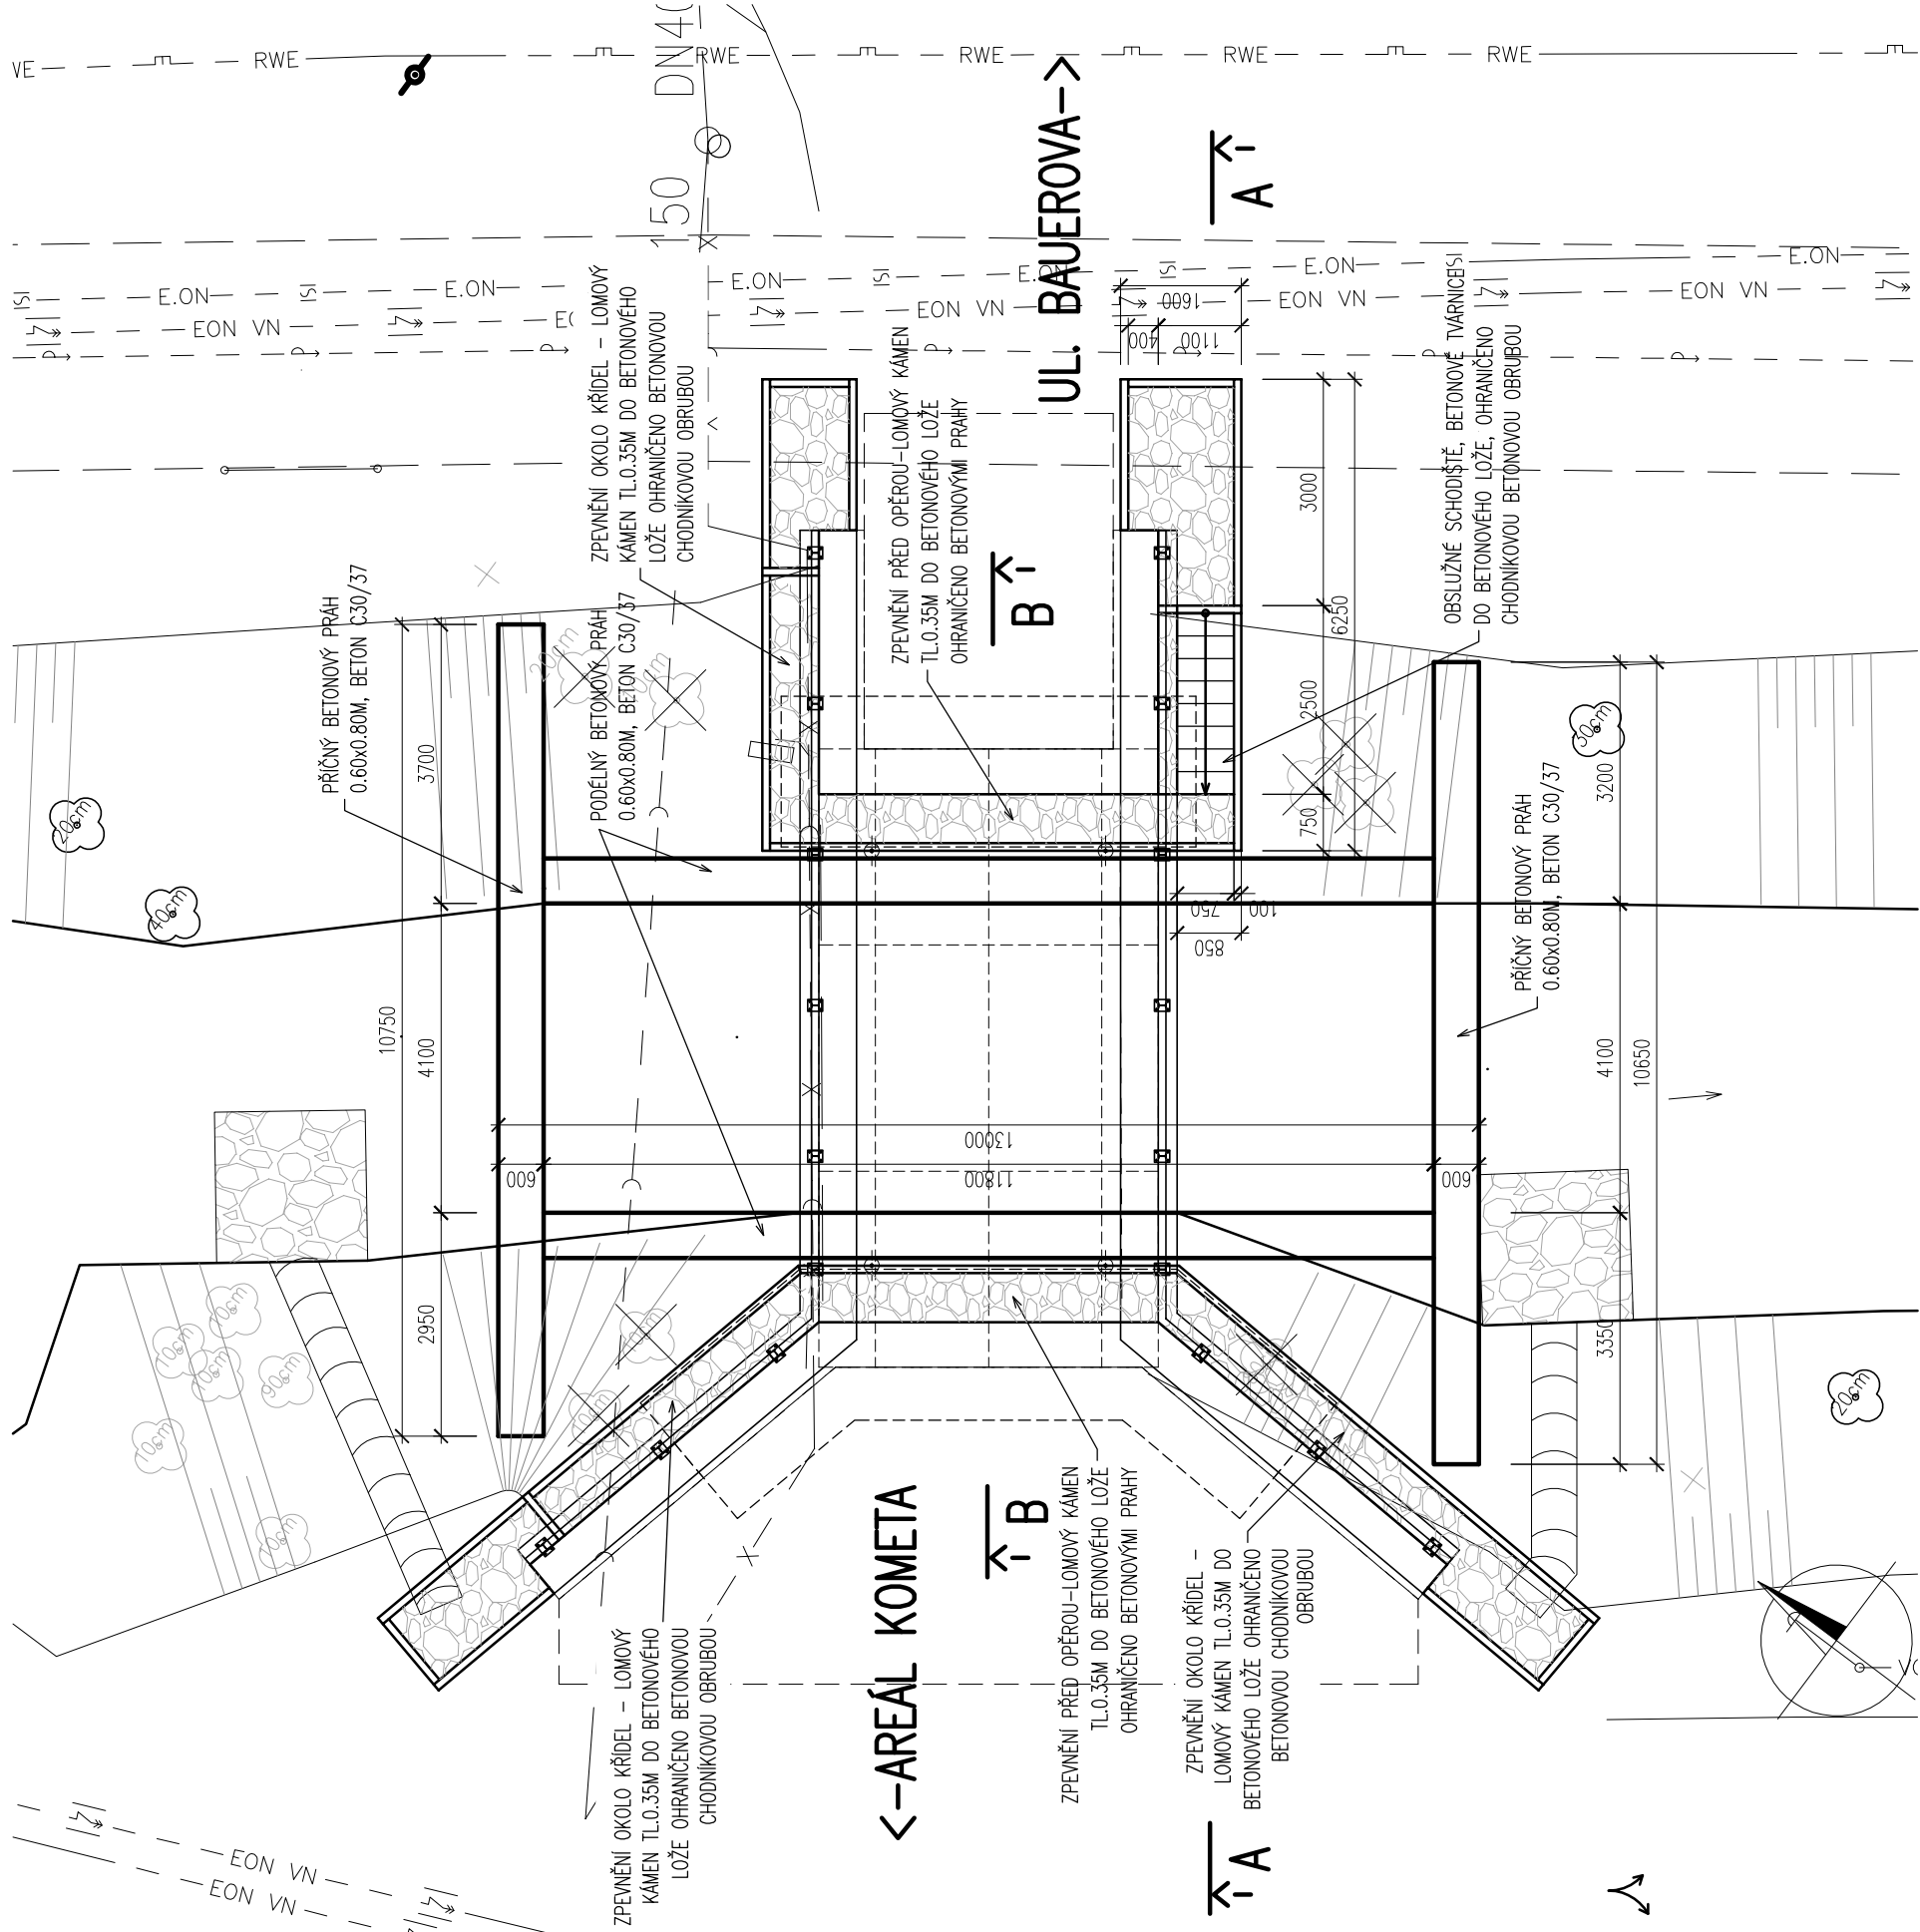


ŘEZ A-A M1:50

<-AREÁL KOMETA  
UL. BAUEROVA->

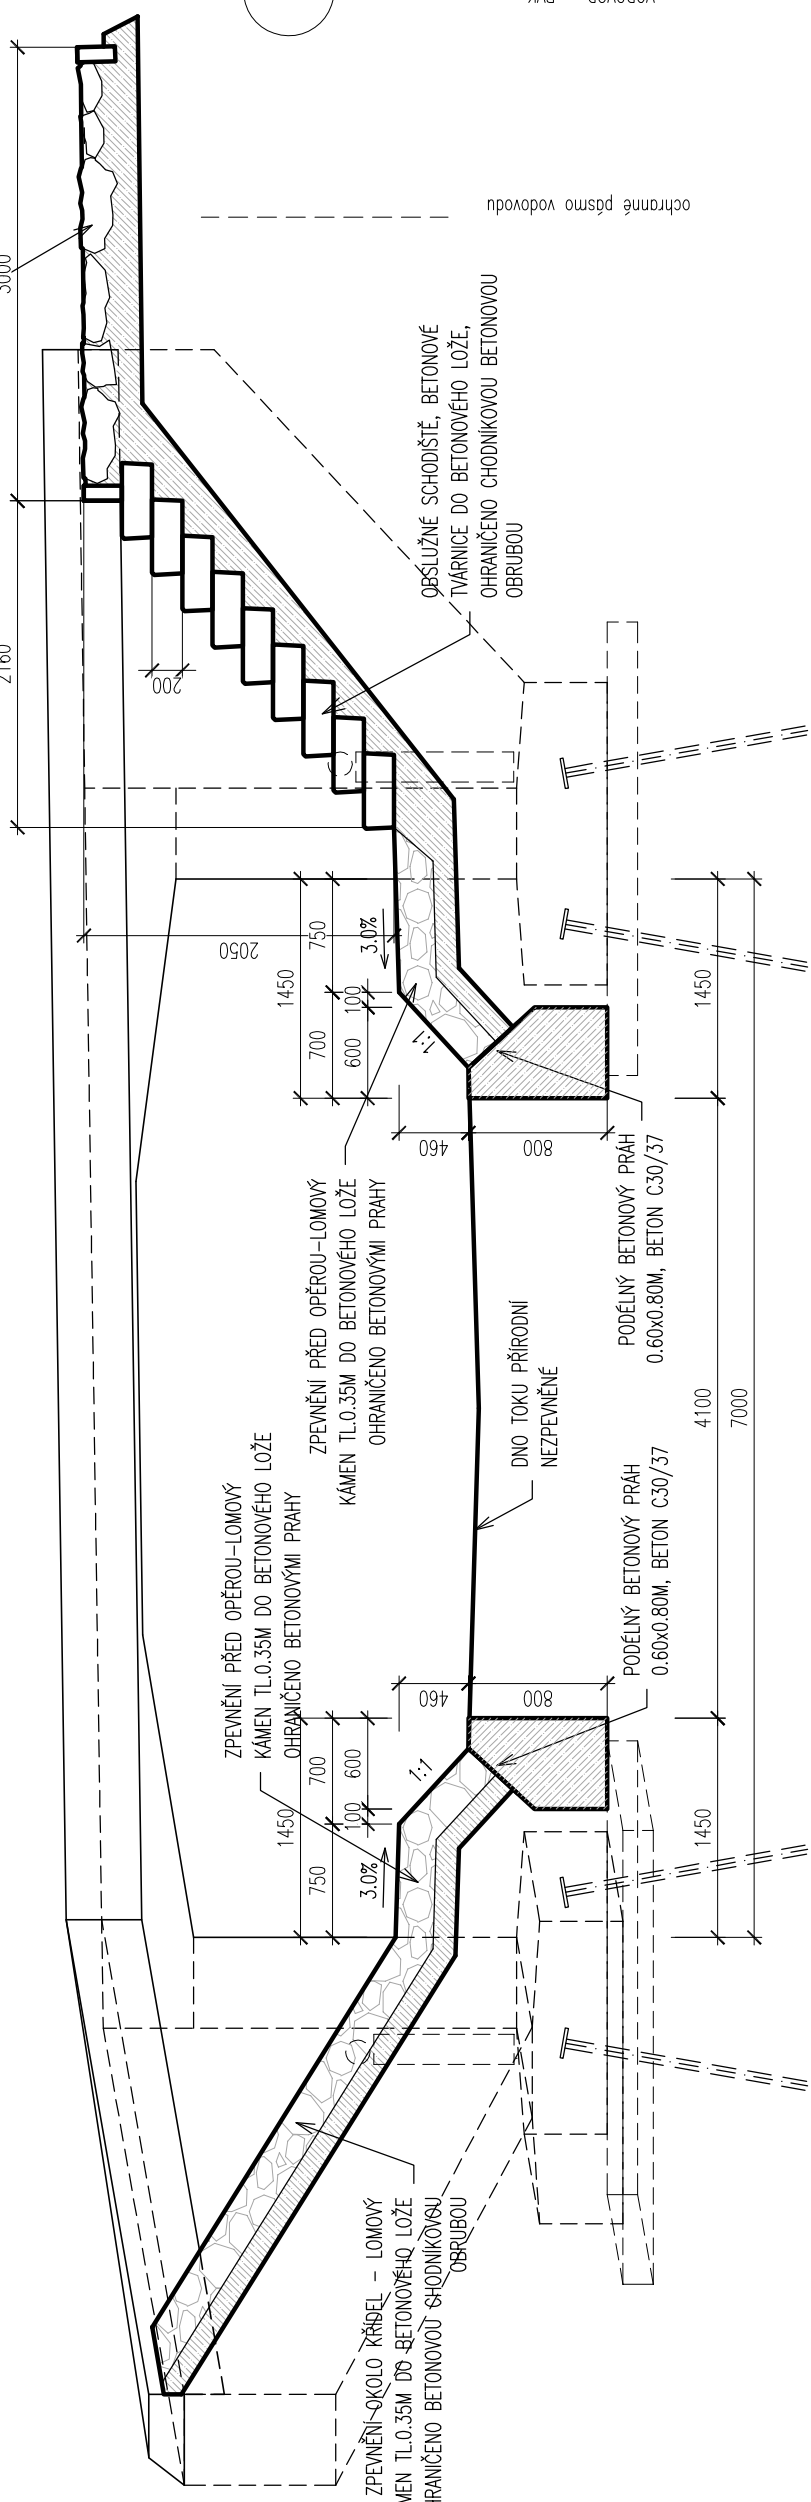

ŘEZ B-B M1:50



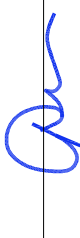
<-AREÁL KOMETA  
UL. BAUEROVA->

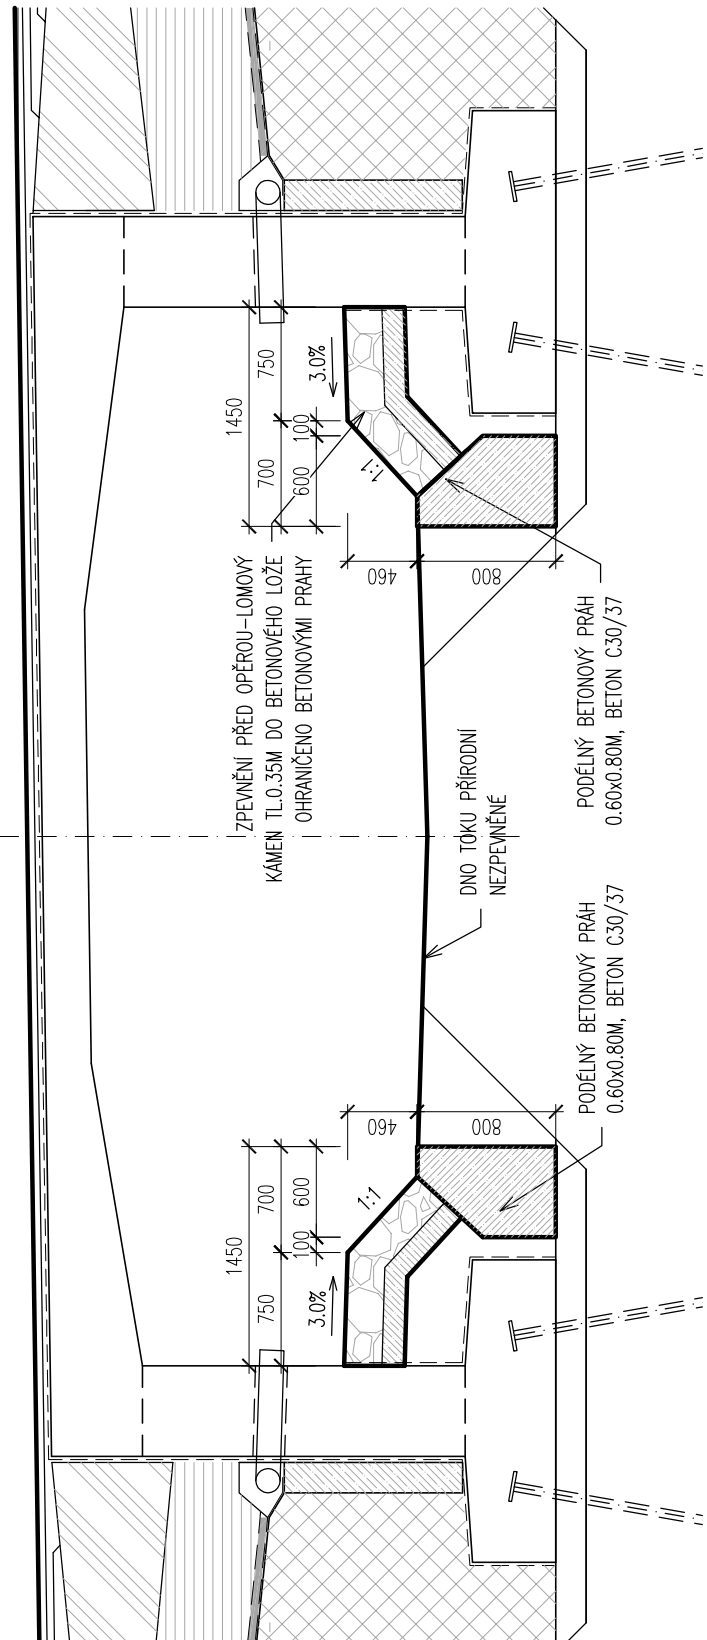

C 201

Souřadný systém : JTSK  
Výškový systém : Bpv

DSP+PDPS

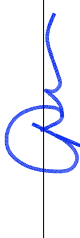Hlavní projektant:	Ing. Jaromír RUŠAR		
Zodpovědný projektant:	Ing. Jaromír RUŠAR		
Vypracoval:	Ing. Jaroslav BABAČEK		
Kontroloval:	Ing. Jaromír RUŠAR		
Kraj:	Jihomoravský		
Zadavatel:	Brněnské komunikace, a.s., Rennská třída 787/1a, 639 00 Brno		
Název akce:	MOST EV.Č. BM-665 PŘES NÁHON U AREÁLU KOMETY		
Název objektu:	201 - Most		
Název výkresu:	ÚPRAVA POD MOSTEM		
		Čís. výkresu:	15