# TVAR ŘÍMS

## PŮDORYS M1:100




## ŘÍMSA MOSTU M1:10




## ŘÍMSA KŘÍDLA M1:10

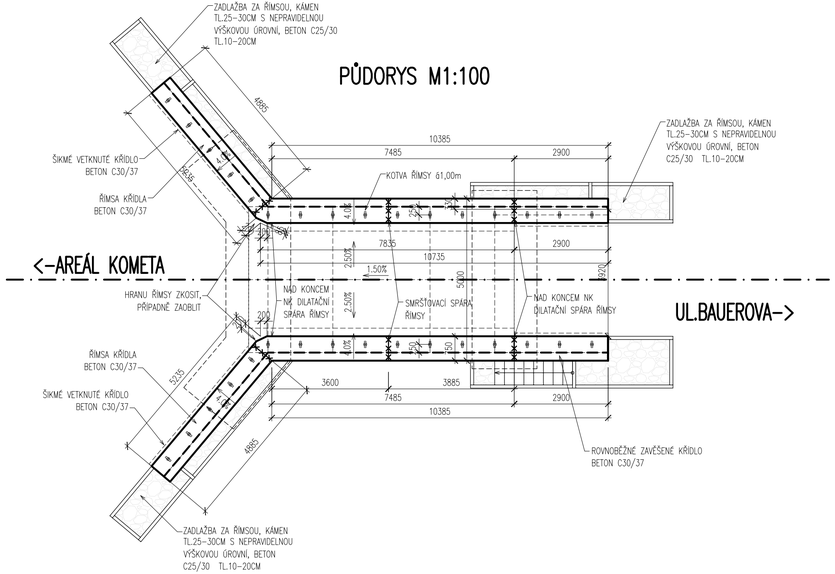


## SPÁRY V ŘÍMSÁCH M1:5

### SMRŠŤOVACÍ SPÁRA, SVISLÝ ŘEZ

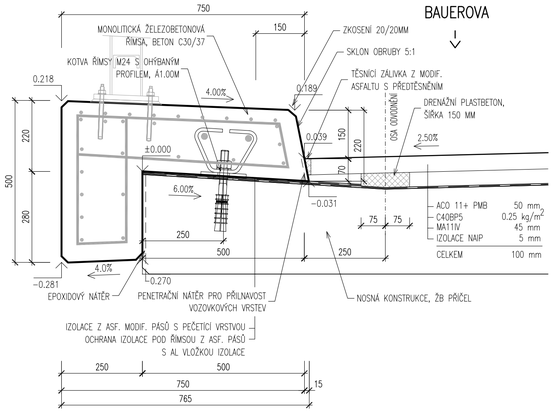


### DILATAČNÍ SPÁRA, SVISLÝ ŘEZ

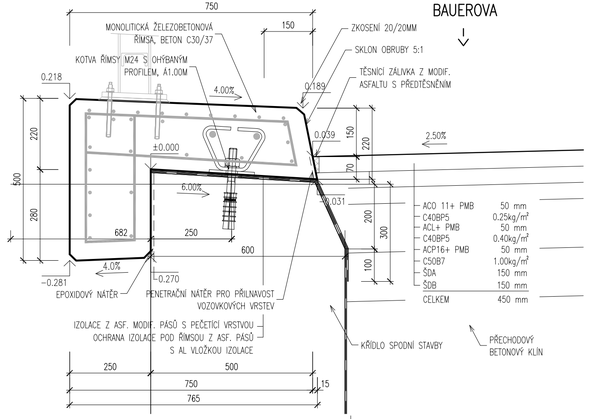


## SPECIFIKACE BETONU:

BETON ŘÍMSY C30/37 XC4/XD3/XF4 – CL 0,2–DMAX 22–S3 DLE ČSN EN 206
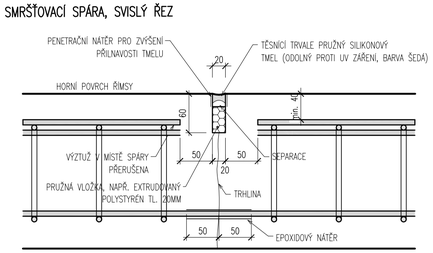
## SPECIFIKACE VÝZTUŽE: B500B

JMENOVITÉ KRYTÍ VÝZTUŽE: 60 mm
MINIMÁLNÍ KRYTÍ VÝZTUŽE: 50 mm
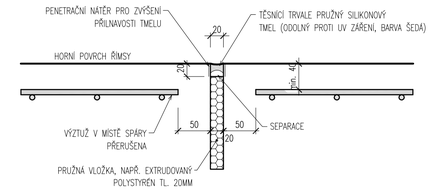
## POZNÁMKY:

- ŘÍMSY BUDOU PLOŠNĚ OŠETŘENY SMĚSNÝMI NEBO VÍCESLOŽKOVÝMI POLYMERY PUR V TLOUŠŤCE 80um (OS C, OS 4)
- ZKOSENÍ VŠECH OSTRÝCH HRAN MONOLITICKÝCH ŘÍMS 20/20 MM
- POŽADAVKY NA ROZMĚROVÉ TOLERANCE DLE ČSN EN 1367O–PROVÁDĚNÍ BETONOVÝCH KONSTRUKCÍ, DLE TKP18–BETON PRO KONSTRUKCE
- POŽADAVKY NA PŘESNOST VYTYČENÍ DLE ČSN 73 0420–PŘESNOST VYTYČOVÁNÍ STAVEB

# C 201

DSP+PDPS

Souřadný systém : JTSK
Výškový systém : Bpv

| | | |
|---|---|---|
| Hlavní projektant: | Ing. Jaromír RUŠAR | |
| Zodpovědný projektant: | Ing. Jaromír RUŠAR | |
| Vypracoval: | Ing. Jaroslav BABÁČEK | |
| Kontroloval: | Ing. Jaromír RUŠAR | |

Rušar mosty s.r.o.
Majdalenky 19, 638 00 Brno
Tel., fax: 545 222 037
E-mail: info@rusar.cz

| | | | |
|---|---|---|---|
| Kraj: | Jihomoravský | Datum: | 07 / 2019 |
| Zadavatel: | Brněnské komunikace, a.s., Renneská třída 787/1a, 639 00 Brno | Formát: | 4x A4 |
| Název akce: | **MOST EV.Č. BM-665 PŘES NÁHON U AREÁLU KOMETY** | Měřítko: | 1:100,1:10,1:5 |
| | | Účel: | DSP+PDPS |
| | | Čís.zakáz.: | 14 - 2018 |
| Název objektu: | 201 - Most | Archivní čís.: | 9 - 2018 |
| Název výkresu: | TVAR ŘÍMS | Čís.soupravy: | Čís. výkresu: 11 |