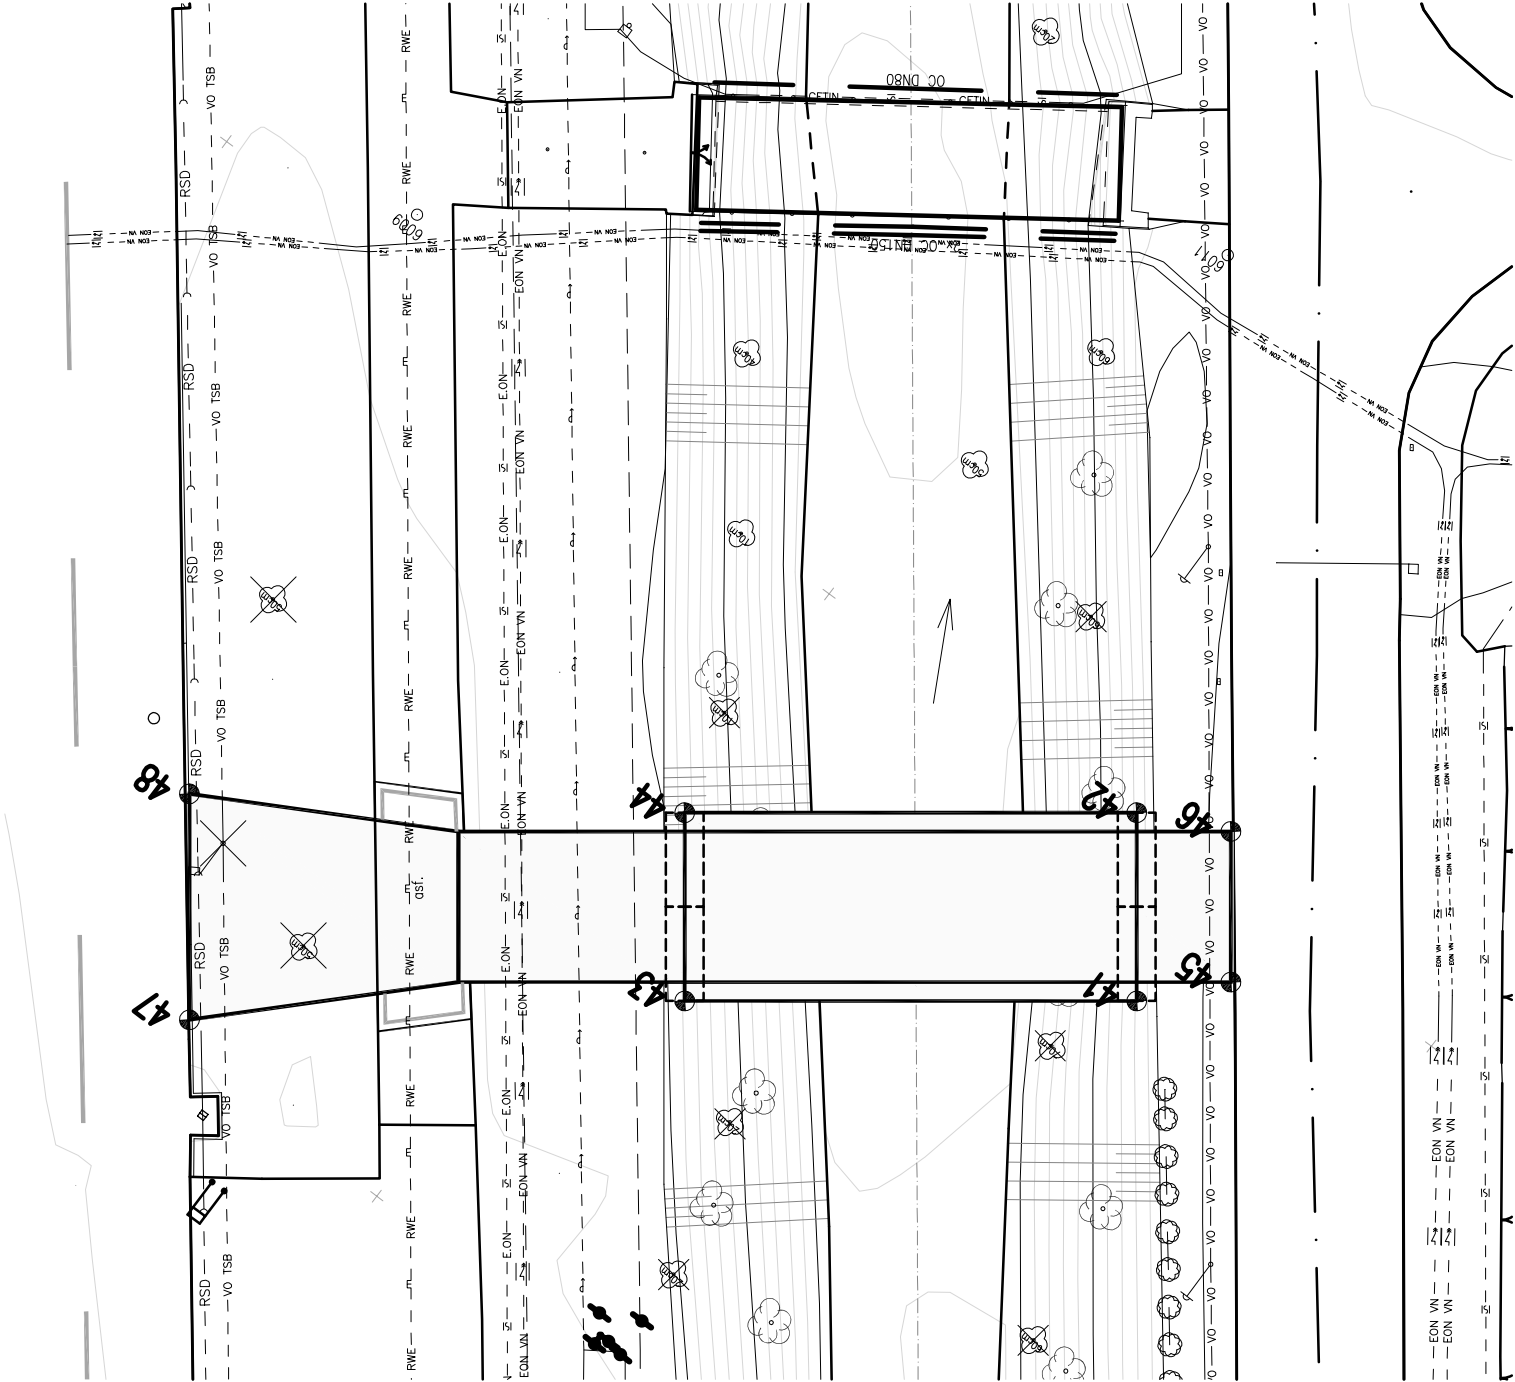


VYTYČENÍ



BODY VYTYČENÍ

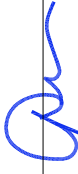
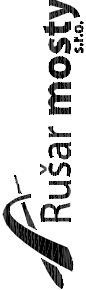
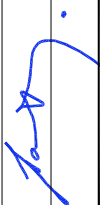
PROVIZORNÍ MOST, KOMUNIKACE

BOD	Y	X
41	600693.021	1161576.260
42	600690.019	1161580.259
43	600683.425	1161569.055
44	600680.423	1161573.053
45	600694.720	1161578.161
46	600692.318	1161581.360
47	600673.211	1161560.760
48	600669.608	1161565.558

C 202

Souřadný systém : JTSK
Výškový systém : Bpv

DSP+PDPS

Hlavní projektant:	Ing. Jaromír RUŠAR		
Zodpovědný projektant:	Ing. Jaromír RUŠAR		Majdalenky 19, 638 00 Brno Tel. fax: 545 222 037 E-mail: info@usar.cz
Vypracoval:	Ing. Jaroslav BABÁČEK		
Kontroloval:	Ing. Jaromír RUŠAR		
Kraj:	Jihomoravský		Datum: 07 / 2019
Zadavatel:	Brněnské komunikace, a.s., Reneská třída 787/1a, 639 00 Brno		Formát: 2x A4
Název akce:	MOST EV.Č. BM-665 PŘES NÁHON U AREÁLU KOMETY		
Název objektu:	202 - Provizorní most		
Název výkresu:	VYTYČENÍ		
	Čís. soupravy:		Čís. výkresu: 4