PODÉLNÝ ŘEZ, POHLED

PODÉLNÝ ŘEZ M1:50

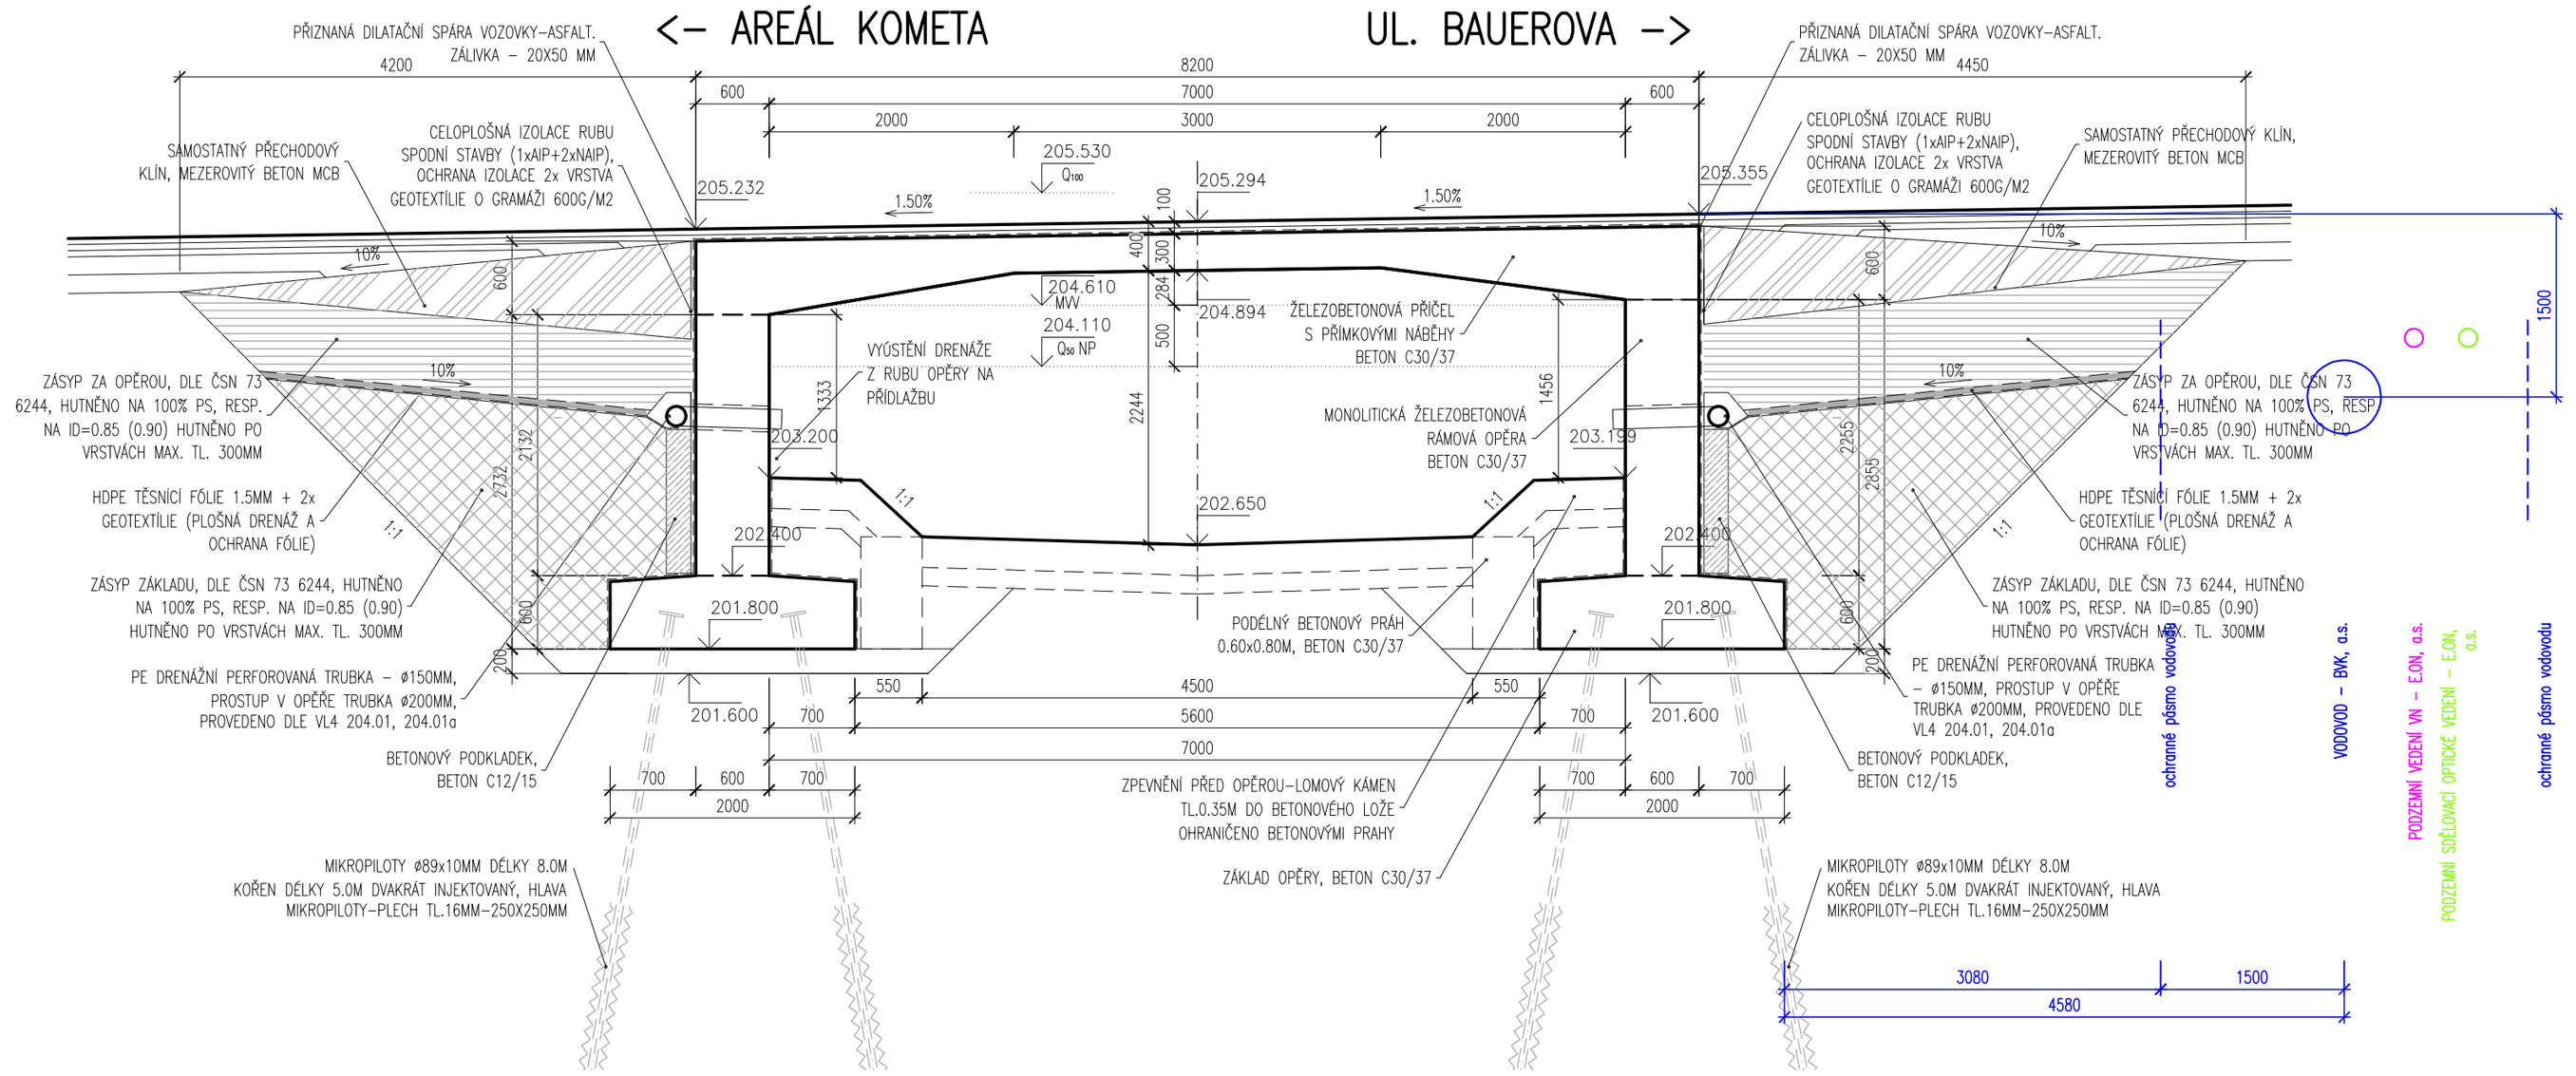

POHLED M1:50

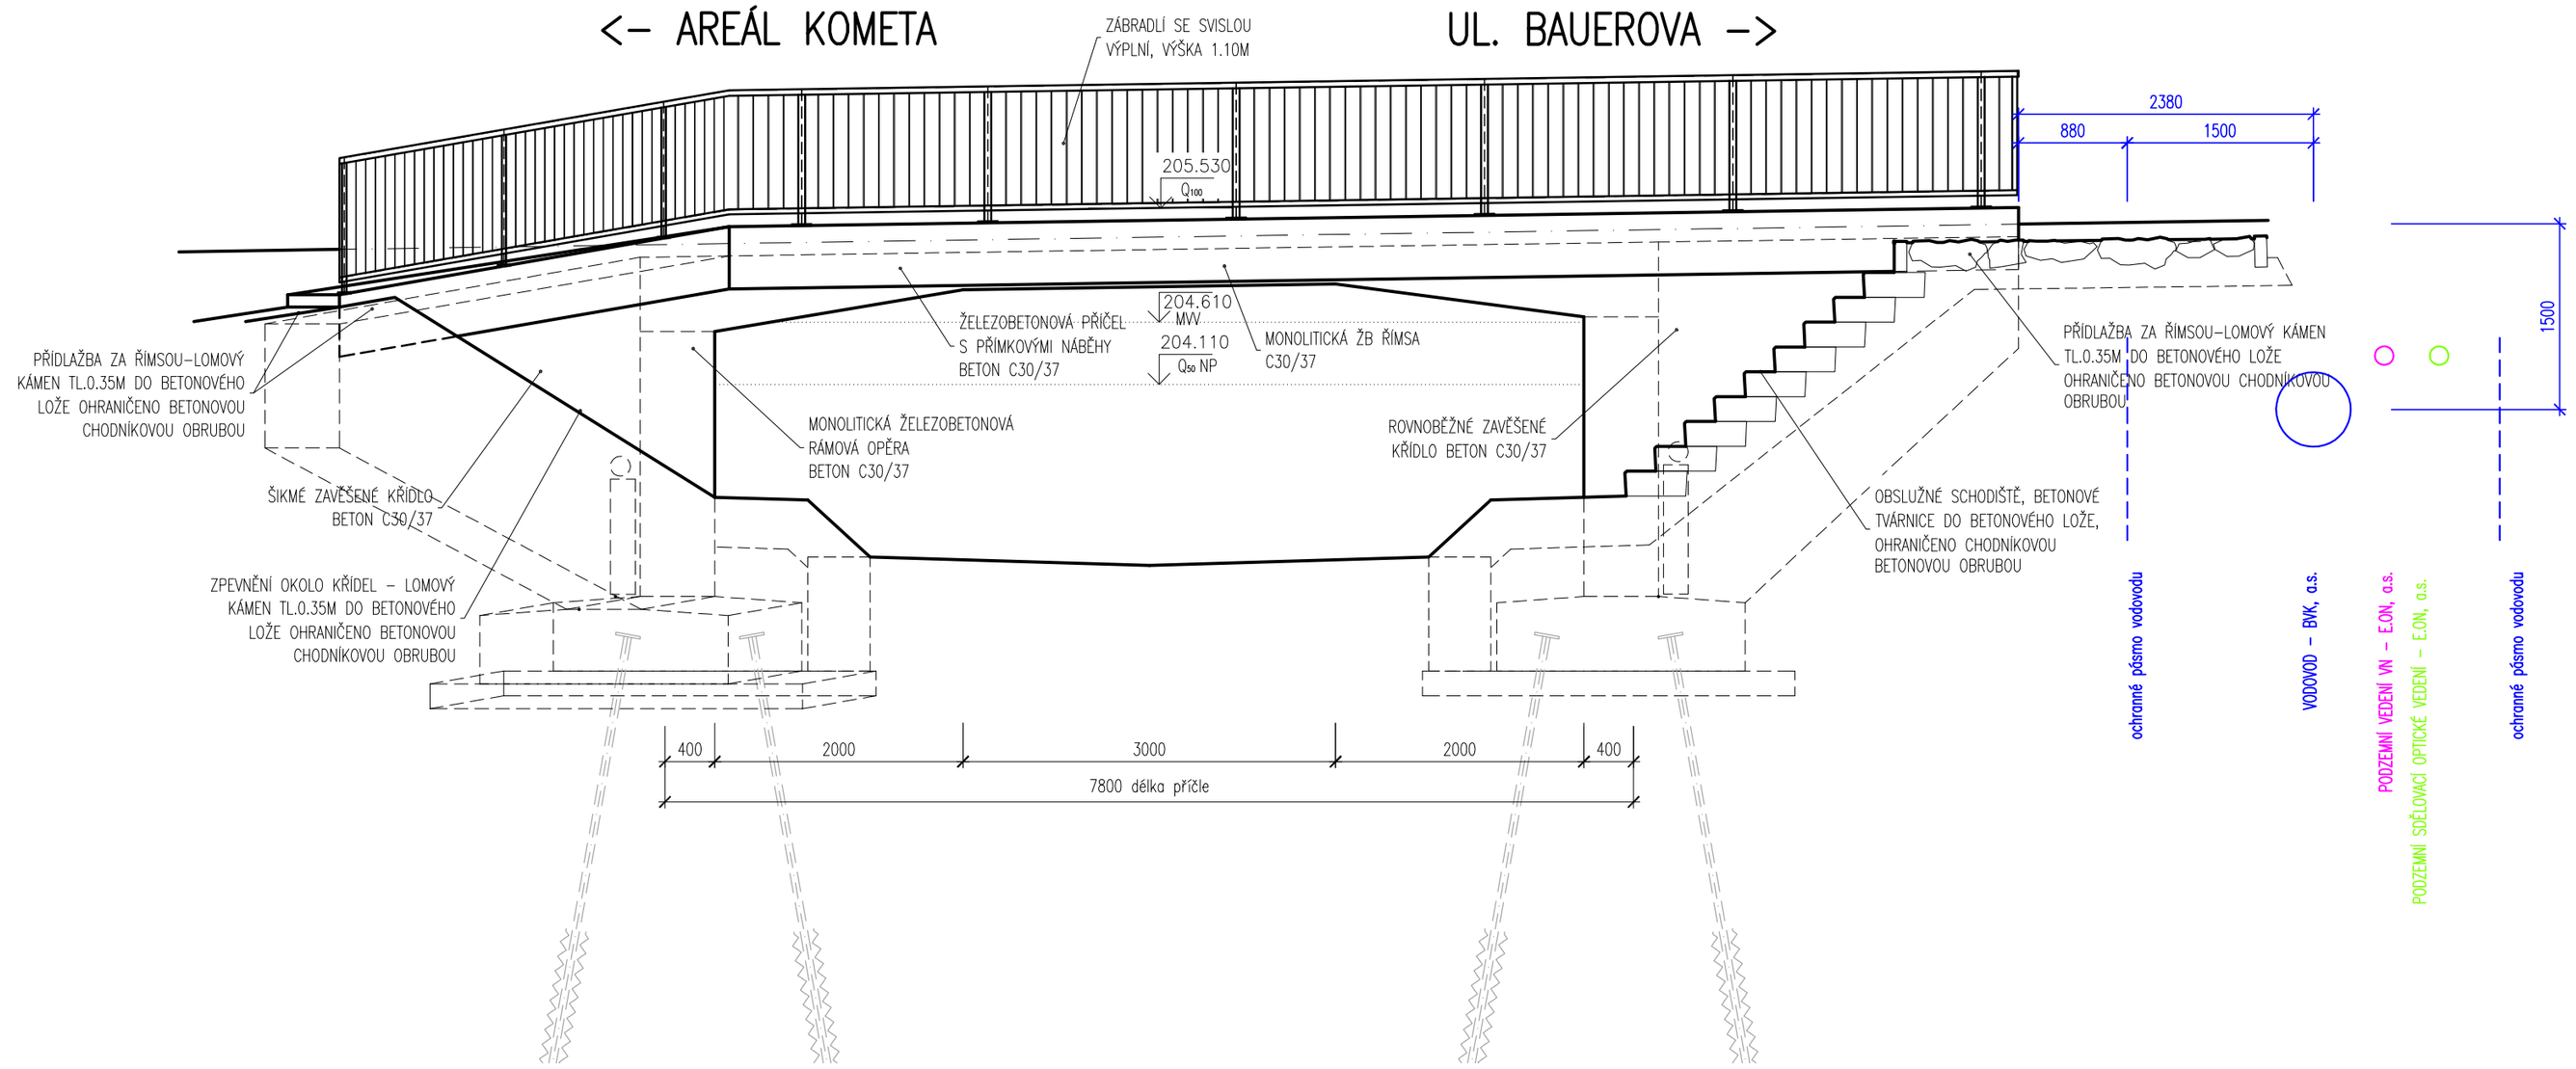

DETAIL NAPOJENÍ PŘECHODOVÉHO KLÍNU M1:10

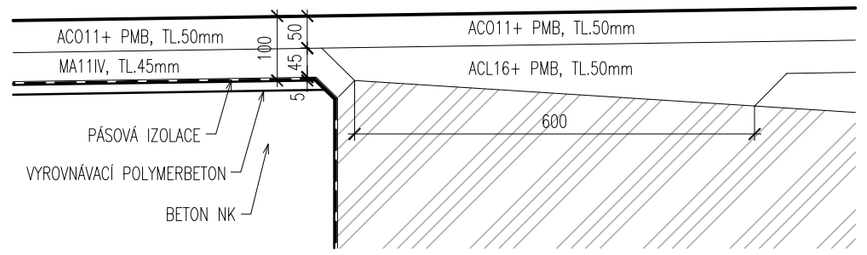

NAPOJENÍ VRSTEV VOZOVKY NA ZAČÁTKU A KONCI ÚPRAVY M1:25

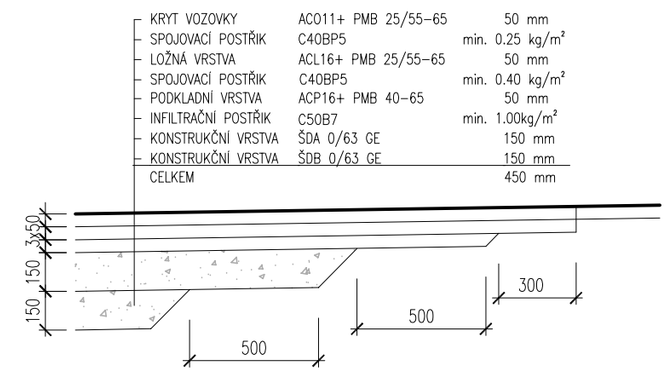

A SKLADBA VOZOVKY NA MOSTĚ

– KRYT VOZOVKY	AC011+ PMB 25/55–65	50 mm	ČSN EN 13108–1, ČSN 73 6121
– SPOJOVACÍ POSTŘIK	C40BP5	min. 0.25 kg/m²	ČSN EN 12271
– OCHRANNÁ VRSTVA	MA11IV 25/55–65	45 mm	ČSN EN 13108–6, ČSN 73 6122, ČSN 73 6242
– IZOLACE NAIP		5 mm	

B SKLADBA VOZOVKY MIMO MOST

tř.: D1–N, tř. zat. IV (100–500 TNV), podloží PIII – E_{def2}=45 MPa

– KRYT VOZOVKY	AC011+ PMB 25/55–65	50 mm	ČSN EN 13108–1, ČSN 73 6121
– SPOJOVACÍ POSTŘIK	C40BP5	min. 0.25 kg/m²	ČSN EN 12271
– LOŽNÁ VRSTVA	ACL16+ PMB 25/55–65	50 mm	ČSN EN 13108–1, ČSN 73 6121
– SPOJOVACÍ POSTŘIK	C40BP5	min. 0.40 kg/m²	ČSN EN 12271
– PODKLADNÍ VRSTVA	ACP16+ PMB 40–65	50 mm	ČSN EN 13108–1, ČSN 73 6121
– INFILTRAČNÍ POSTŘIK	C50B7	min. 1.00kg/m²	ČSN EN 12271
– KONSTRUKČNÍ VRSTVA	ŠDA 0/63 GE	150 mm	ČSN 73 6126–1
– KONSTRUKČNÍ VRSTVA	ŠDB 0/63 GE	150 mm	ČSN 73 6126–1
CELKEM		450 mm	

C SKLADBA VOZOVKY V PŘECHODOVÉ OBLASTI

tř.: D1–N, tř. zat. IV (100–500 TNV), podloží PIII – E_{def2}=45 MPa

–SILNIČNÍ VOZOVKA, VIZ. B
–GEOTEXTÍLIE O GRAMÁŽI 600g/m2
–PŘECHODOVÝ KLÍN, BETON C25/30, TL. DO 0.70m, DL. 4.00m
–ŠTĚRKOPISEK, ID=0.85, PROMĚNNÁ TLOUŠŤKA
–ZÁSYP, HUTNĚNÍ NA ID=0.85

STL PLYNOVOD – RWE, a.s.

C 201

DSP+PDPS

Souřadný systém : JTSK
Výškový systém : Bpv

Hlavní projektant:	Ing. Jaromír RUŠAR	
Zodpovědný projektant:	Ing. Jaromír RUŠAR	
Vypracoval:	Ing. Jaroslav BABÁČEK	
Kontroloval:	Ing. Jaromír RUŠAR	

Rušar mosty s.r.o.
Majdalenky 19, 638 00 Brno
Tel., fax: 545 222 037
E-mail: info@rusar.cz

Kraj:	Jihomoravský	Datum:	07 / 2019
Zadavatel:	Brněnské komunikace, a.s., Renneská třída 787/1a, 639 00 Brno	Formát:	3x A4+
Název akce:	**MOST EV.Č. BM-665 PŘES NÁHON U AREÁLU KOMETY**	Měřítko:	1:25
		Účel:	DSP+PDPS
		Čís.zakáz.:	14 - 2018
Název objektu:	201 - Most	Archivní čís.:	9 - 2018
Název výkresu:	PODÉLNÝ ŘEZ, POHLED	Čís.soupravy:	Čís. výkresu: 4