




PŮDORYS M1:100

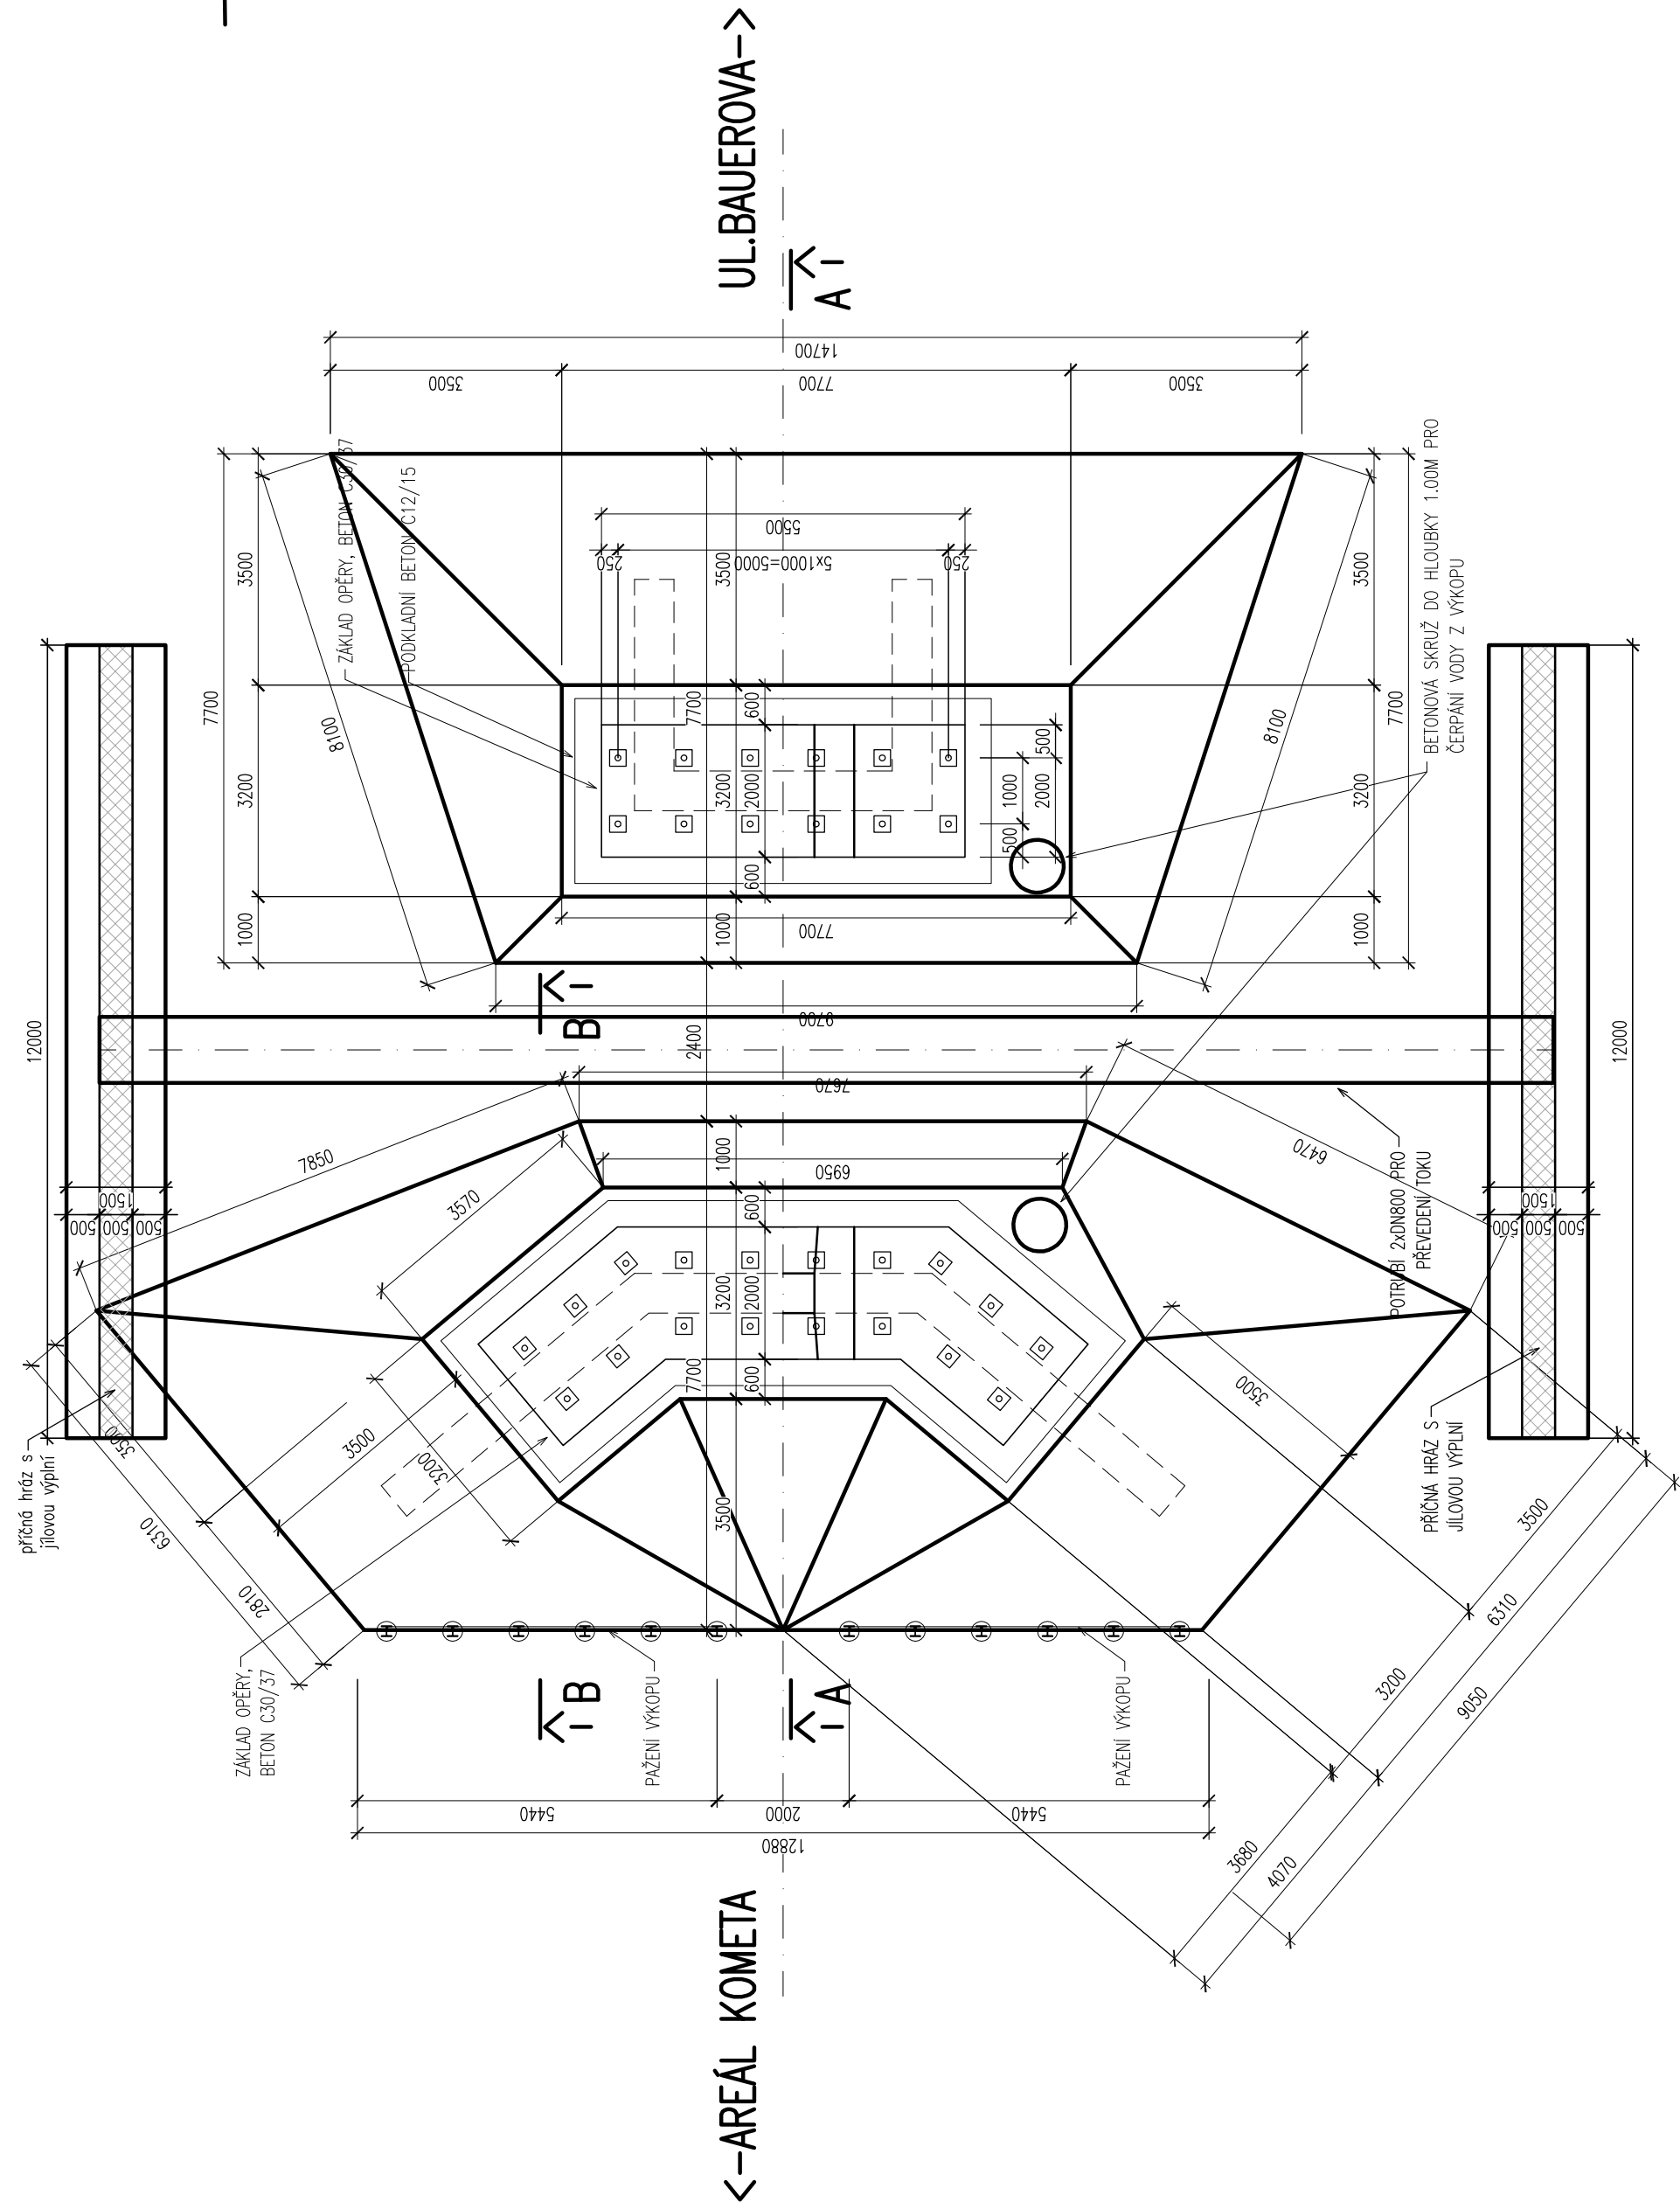

ŘEZ A-A M1:100

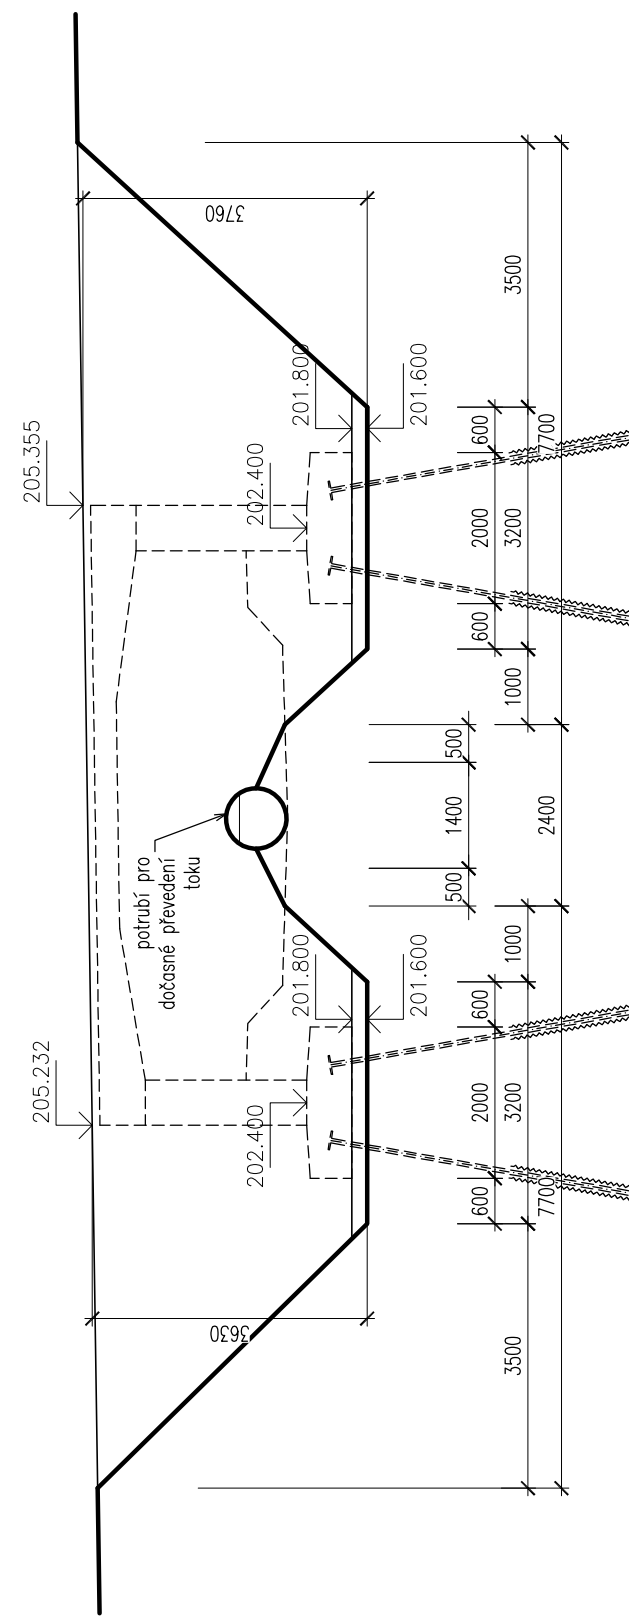



ŘEZ B-B M1:50

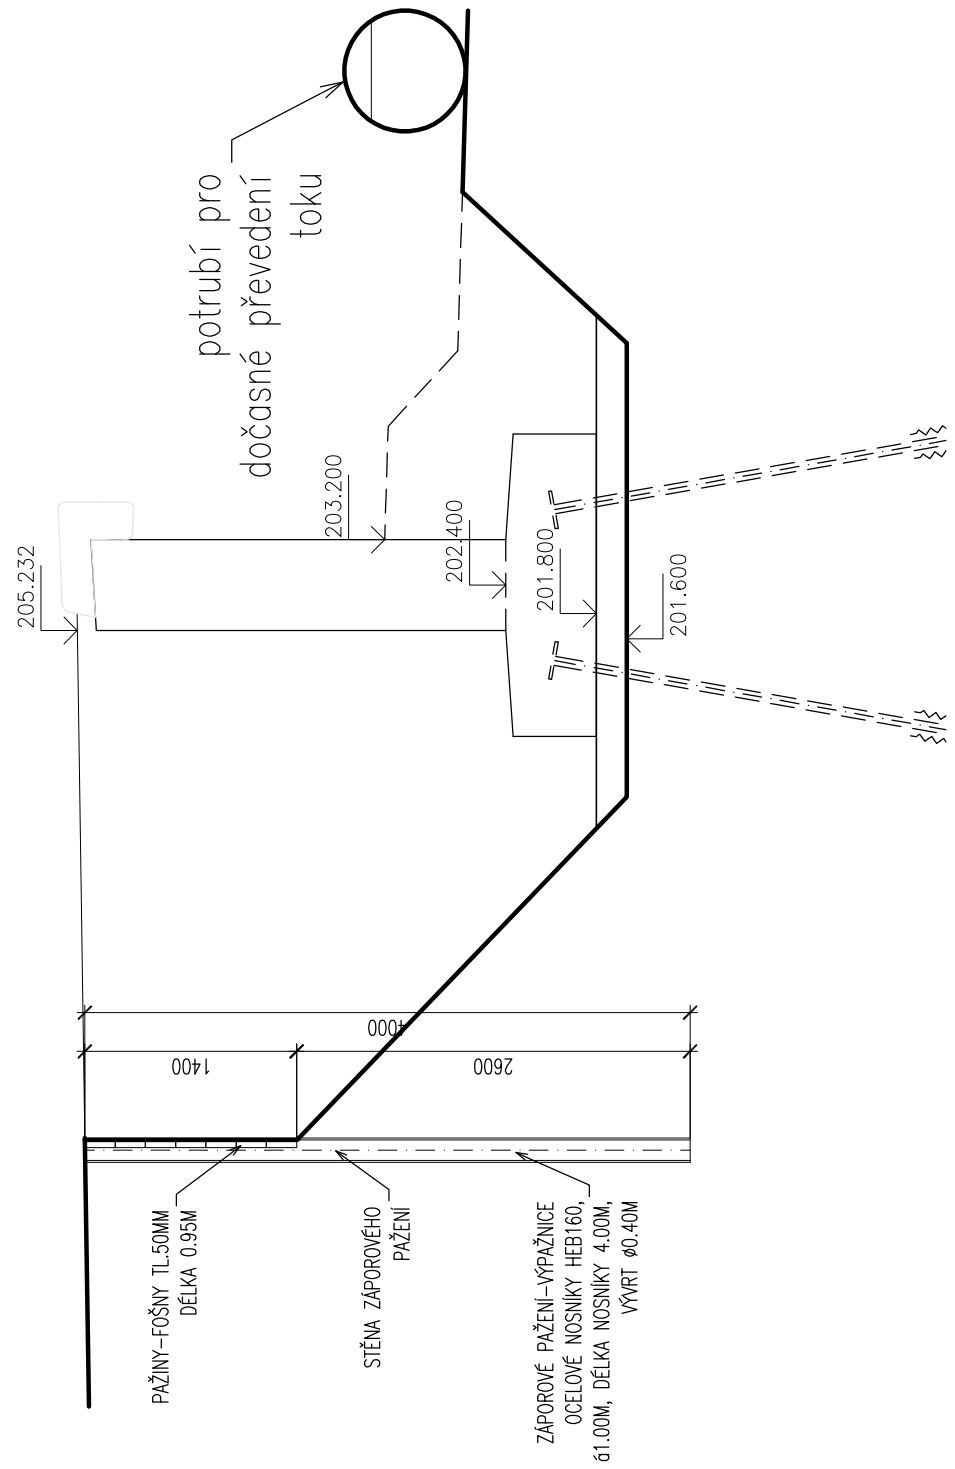

C 201

Souřadný systém : JTSK  
Výškový systém : BpV

DSP+PDPS

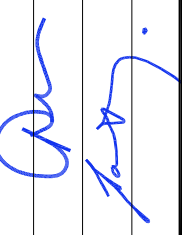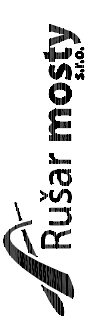Hlavní projektant:	Ing. Jaromír RUŠAR		
Zodpovědný projektant:	Ing. Jaromír RUŠAR		Majdalenky 19, 638 00 Brno Tel.: fax: 545 222 037 E-mail: info@rusar.cz
Vypracoval:	Ing. Jaroslav BABÁČEK		
Kontroloval:	Ing. Jaromír RUŠAR		
Kraj:	Jihomoravský	Datum:	07 / 2019
Zadavatel:	Brněnské komunikace, a.s., Renesánská třída 767/1a, 639 00 Brno	Formát:	10x A4
Název akce:	<b>MOST EV.Č. BM-665 PŘES NÁHON U AREÁLU KOMETY</b>	Měřítko:	1:100
Název objektu:	201 - Most	Účel:	DSP+PDPS
Název výkresu:		Čís.zakáz.:	14 - 2018
		Archivní čís.:	9 - 2018
		Čís.soupravy:	Čís. výkresu:
			<b>8</b>

VÝKOPY