
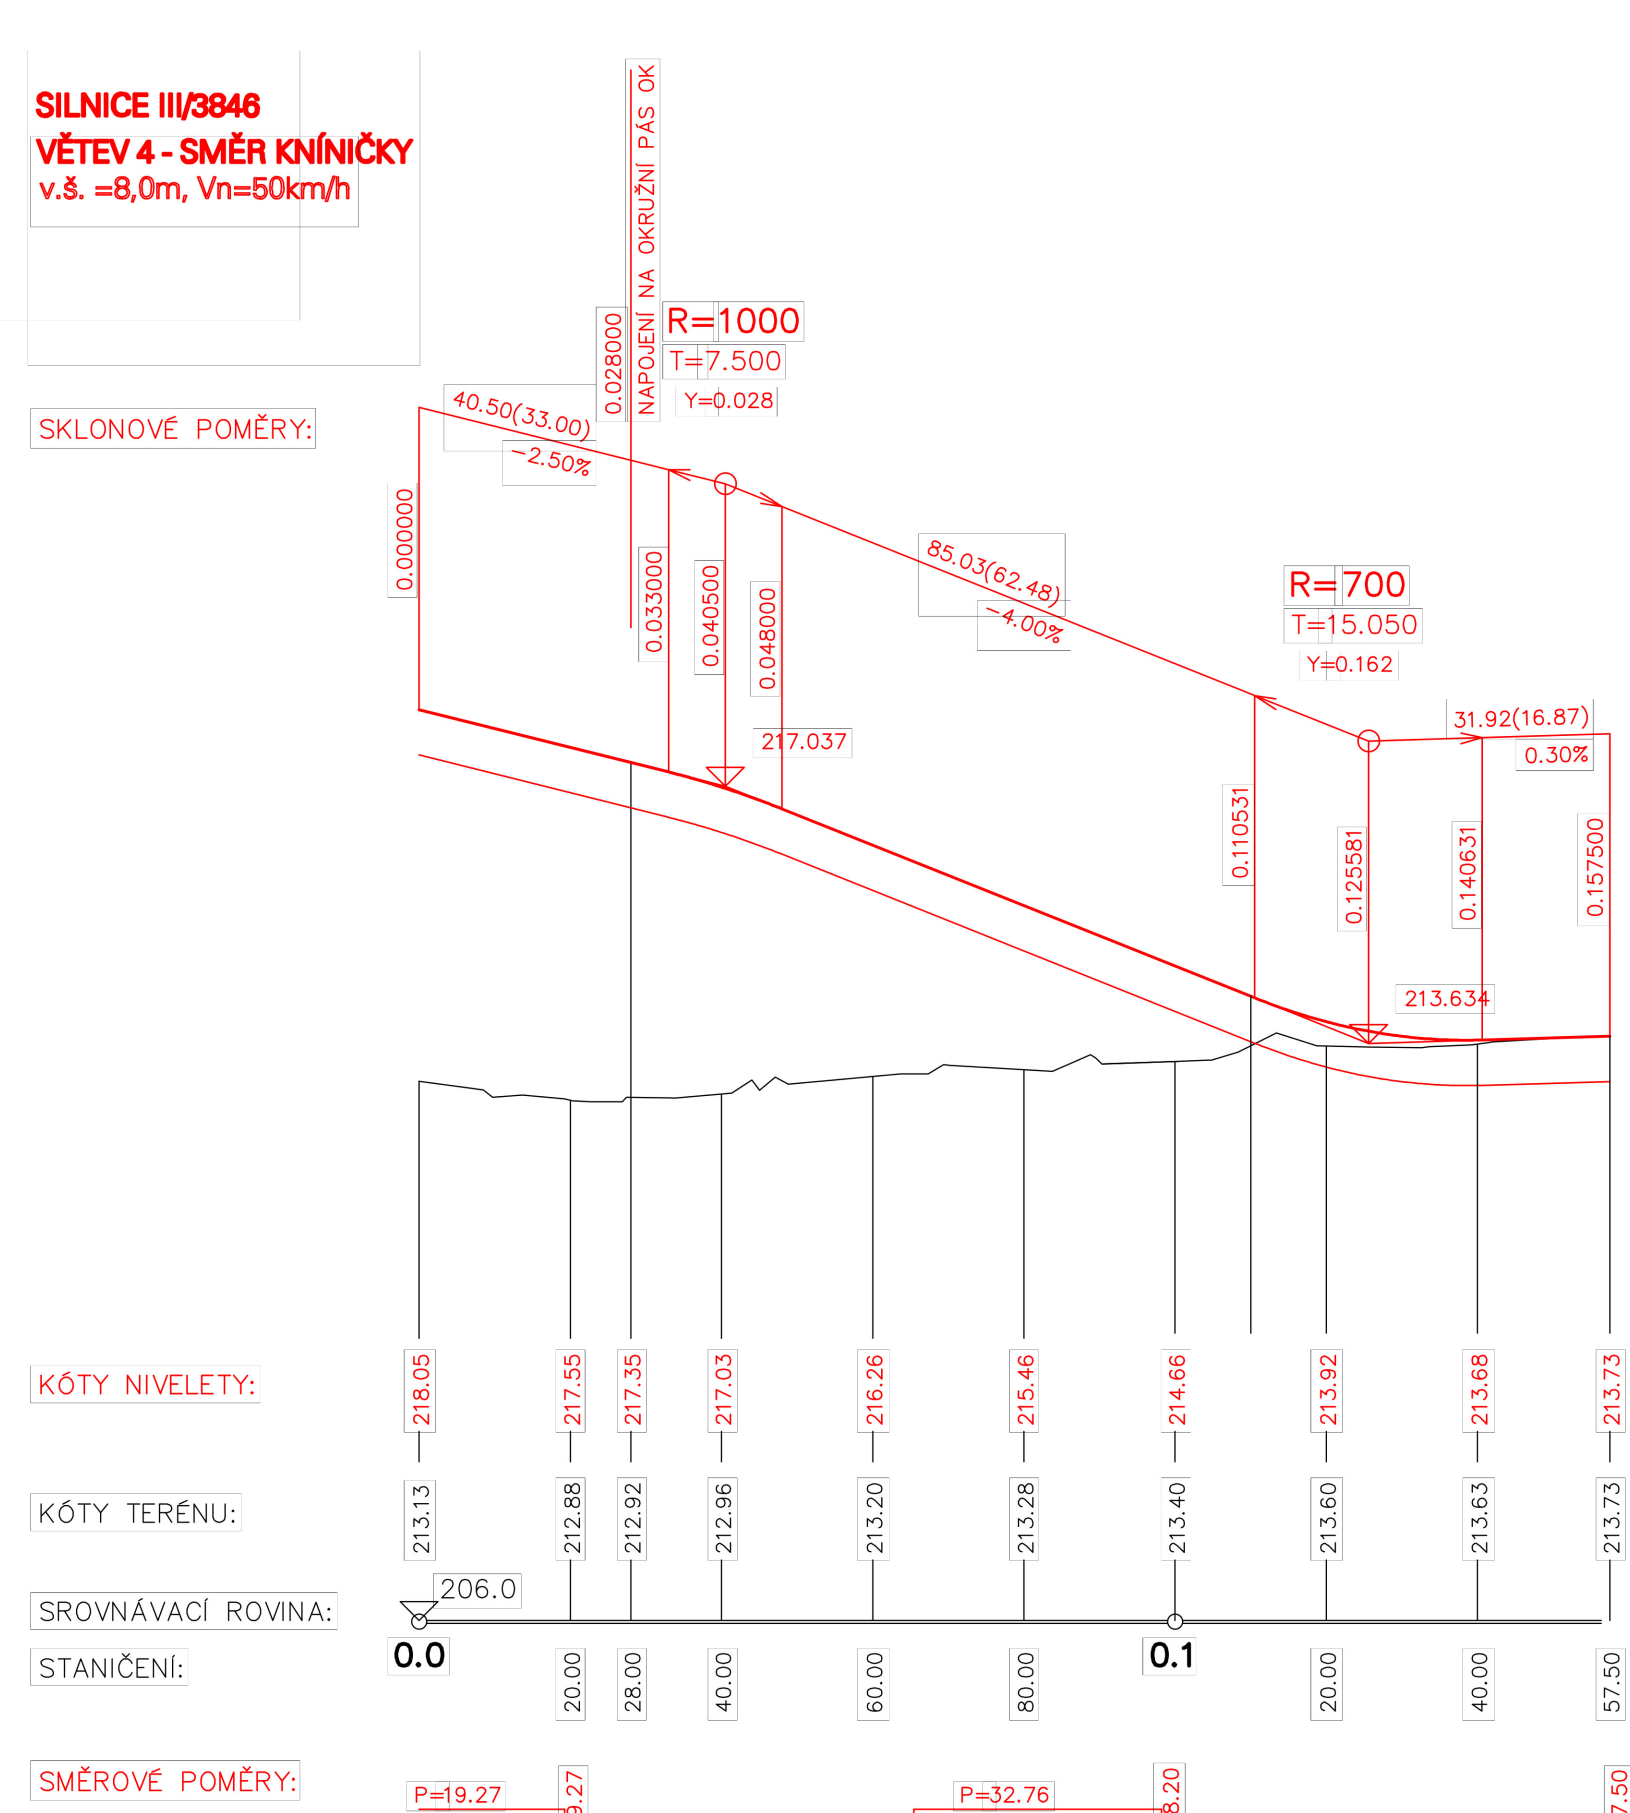
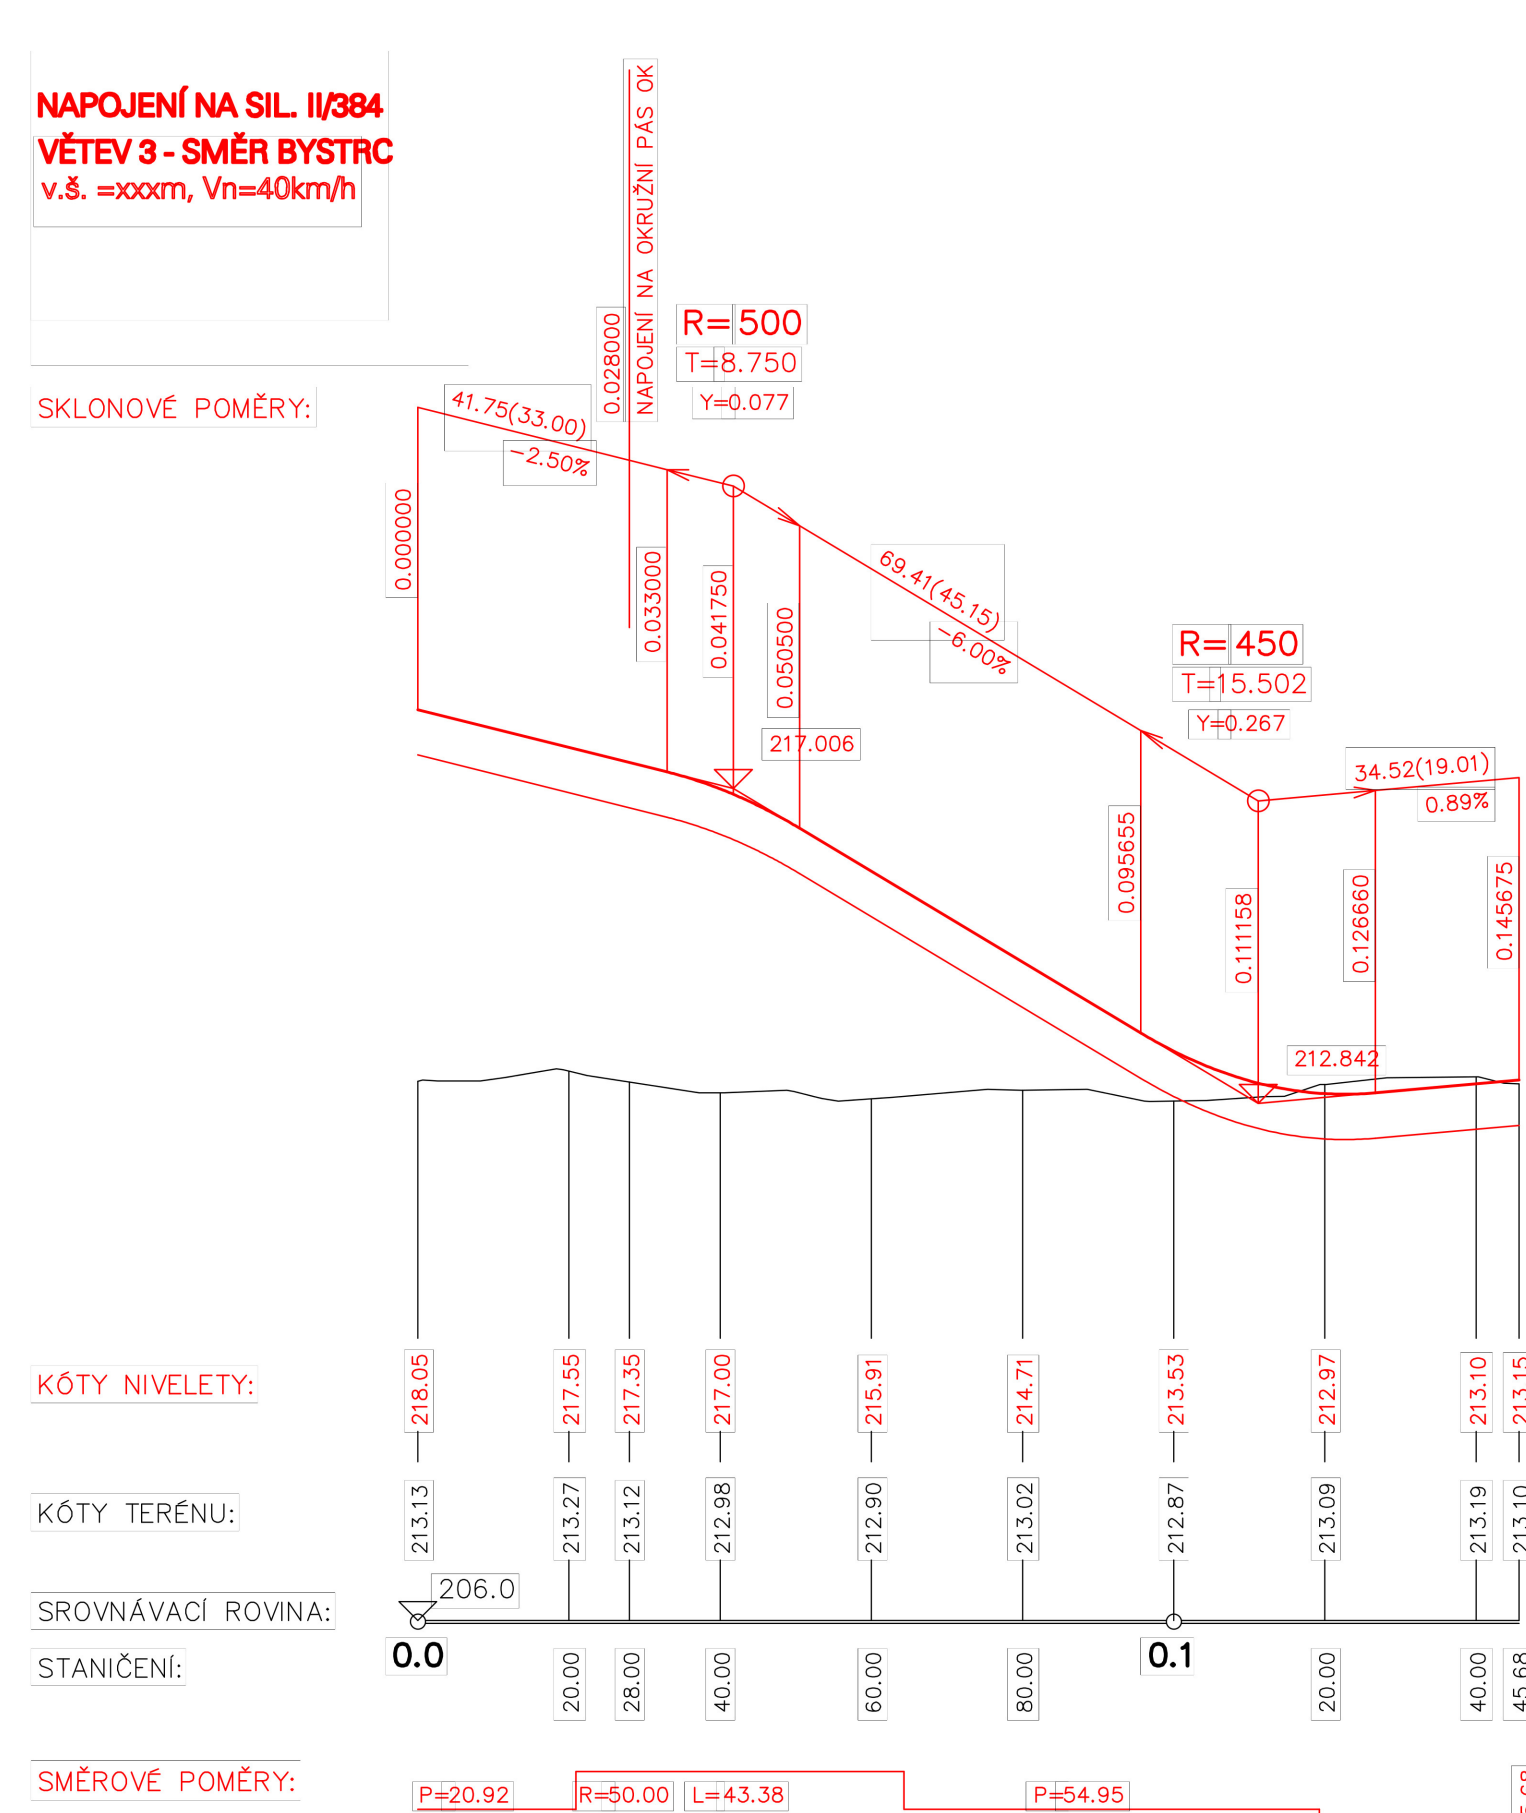
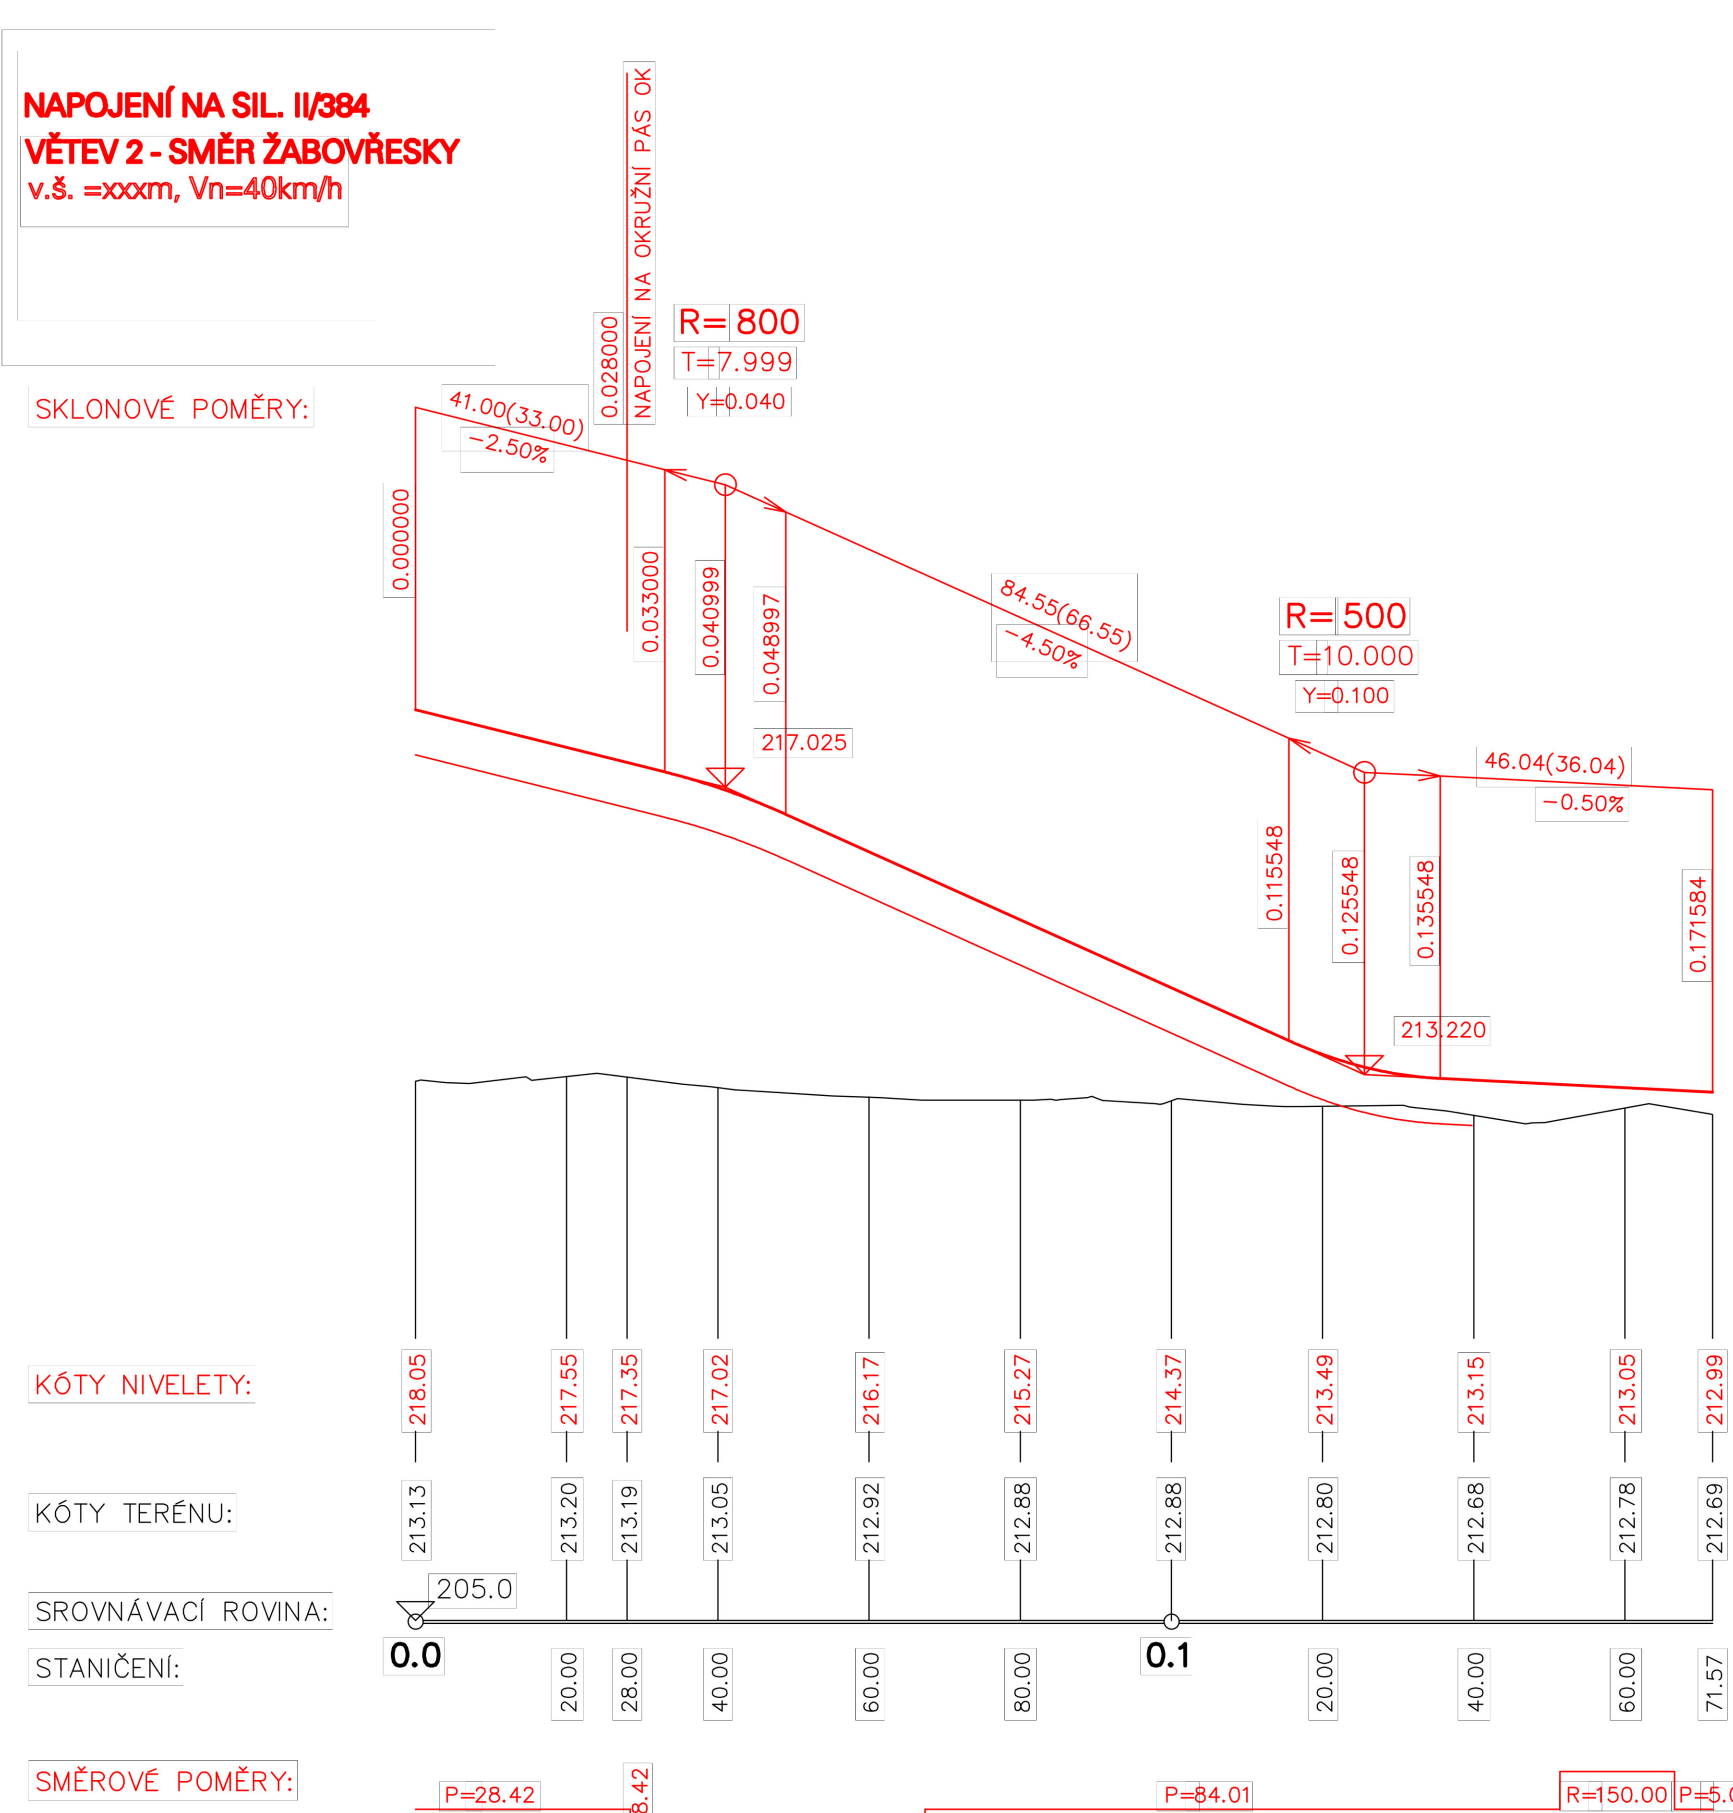


PODÉLNÉ PROFILY OSTATNÍCH KOMUNIKACÍ 1 : 1000 / 100

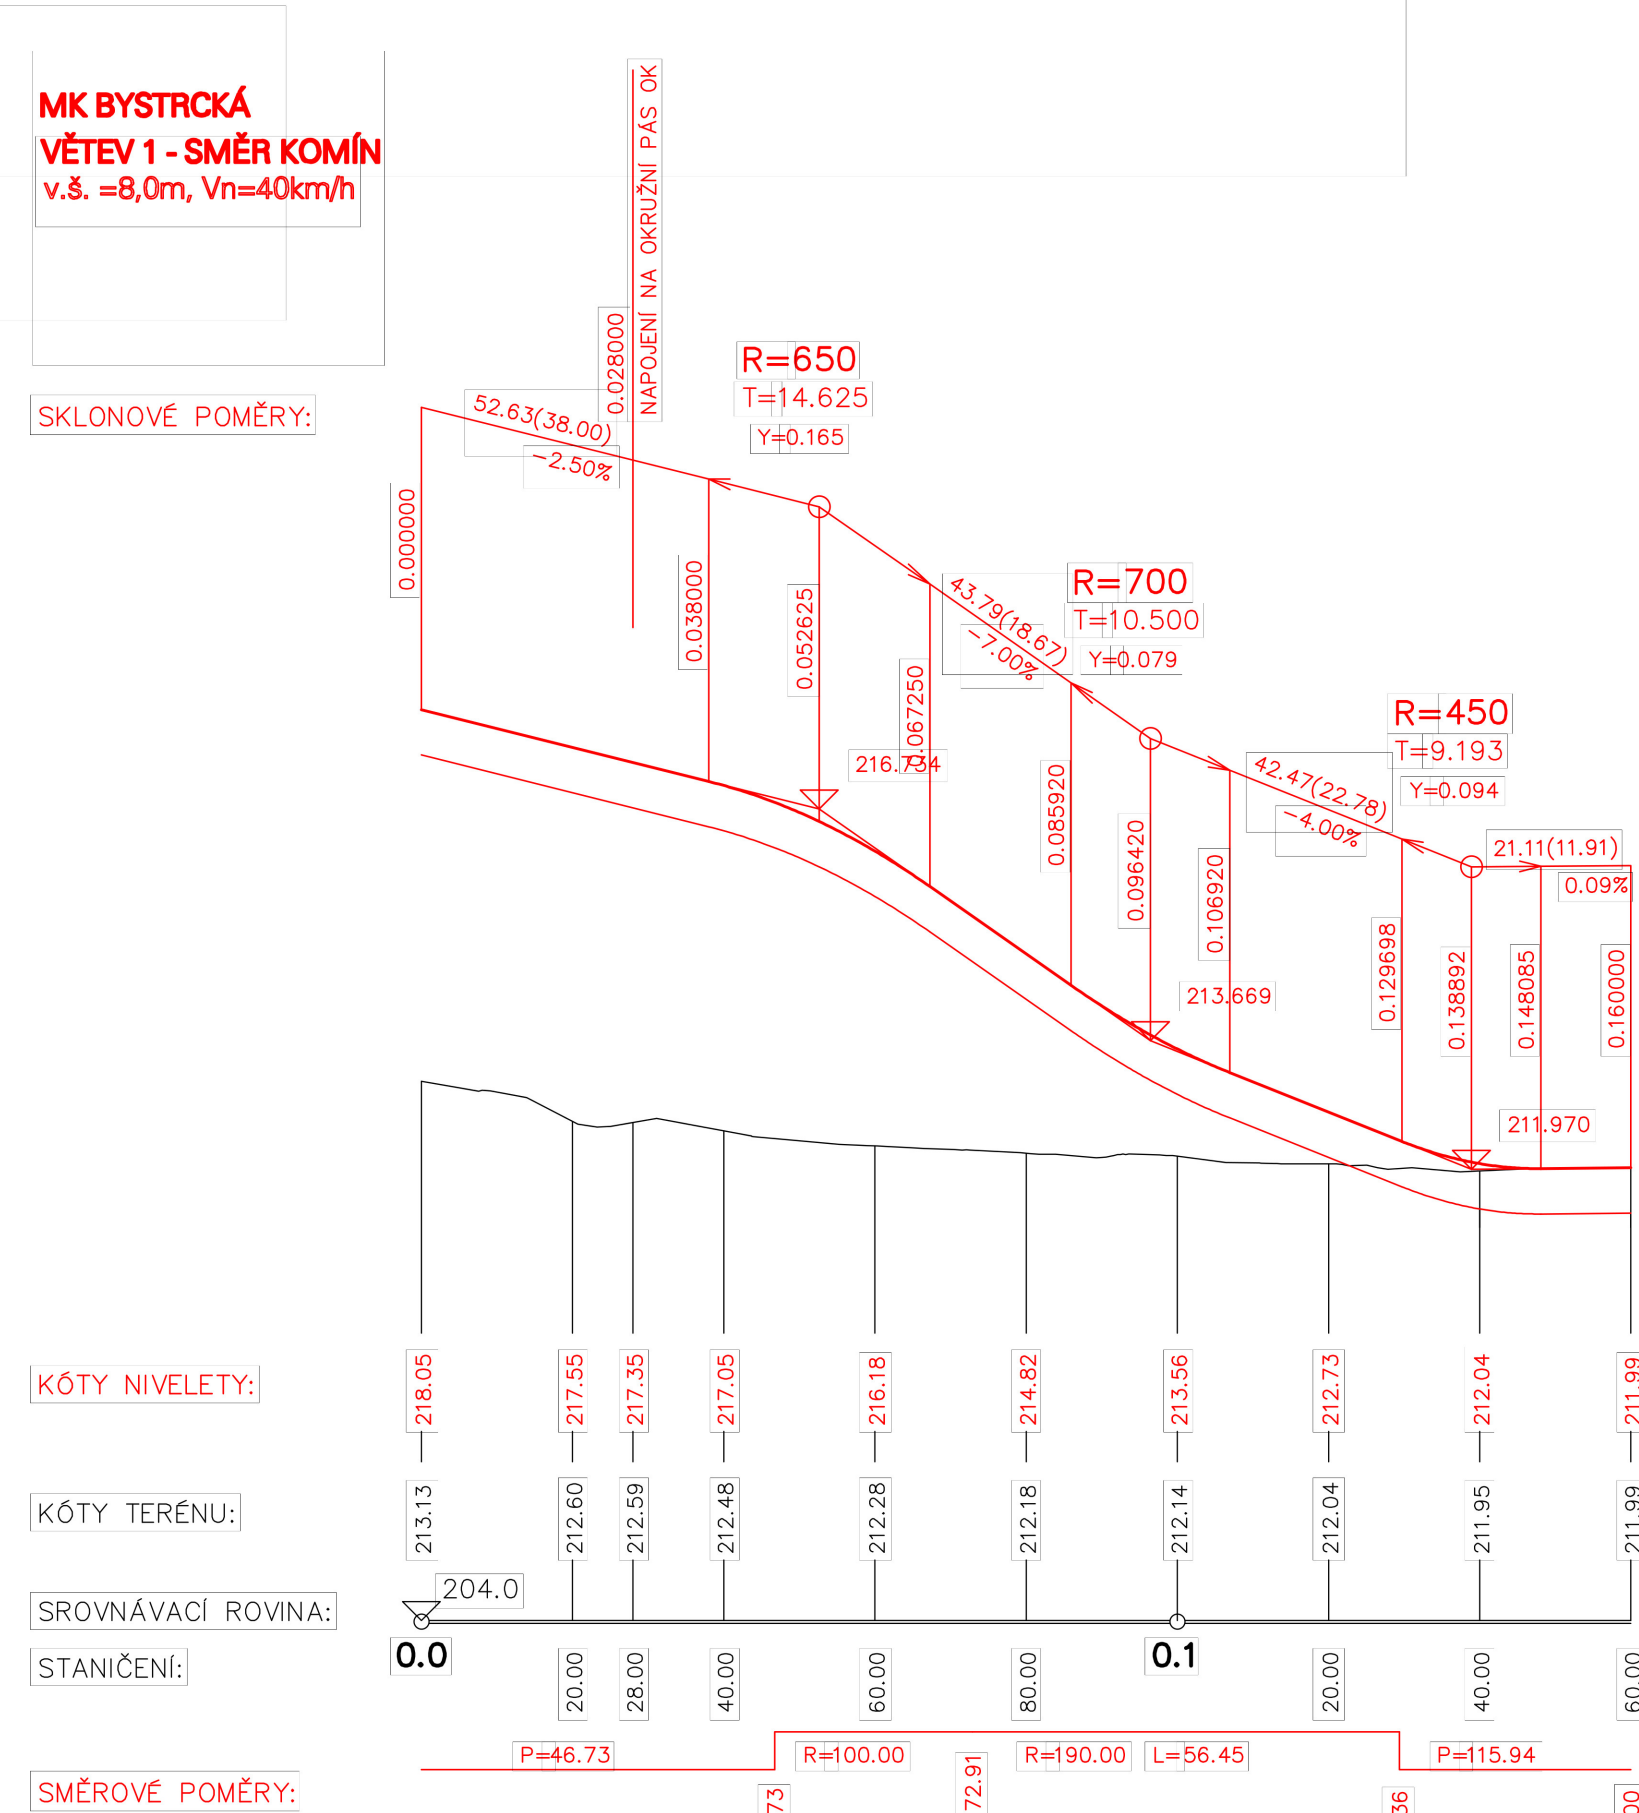

B TP

INVESTOR: STATUTÁRNÍ MĚSTO BRNO Dominikánské nám. 196/1, 602 00 Brno	B   R   N   O
Dopracování křižovatk u UNIHOBBY Smlouva č.: 5417054001	

GENERÁLNÍ PROJEKTANT: HBH Projekt spol. s r. o. HLAVNÍ INŽENÝR PROJEKTU: ING. PETR SABADÁŠ	HBH projekt Projektová kancelář pro dopravní a inženýrské stavby Kobliškova 5, 602 00 BRNO
Č. ZAKÁZKY	2018/0726

SOUŘAD. SYSTÉM:	S-JTSK
VÝŠKOVÝ SYSTÉM:	B.p.v.

VEDOUČÍ PROJEKTANT ING. PETR SABADÁŠ		HBH projekt Projektová kancelář pro dopravní a inženýrské stavby Kobliškova 5, 602 00 BRNO
ZODPOVĚDNÝ PROJEKTANT ING. DRAHOMÍR SKALNÍK		
VYPRACOVAL BC. DANIEL DUDA		
KRESLIL KONTROLOVAL ING. HORNOCH		
KRAJ: JIHOHMORAVSKÝ	MĚSTO: BRNO	DATUM PROSINEC 2018
NÁZEV ČÁSTI		FORMÁT 6 A4
		MĚŘÍTKO 1: 1 000 / 100
		Č. ZAKÁZKY 2017/0726
NÁZEV PŘÍLOHY		ARCHIVNÍ ČÍS.
		ČÍS. SOUPRAVY
PODÉLNÉ PROFILY OSTATNÍCH KOMUNIKACÍ		ČÍS. VÝKRESU B 04.2