



PŘÍČNÝ ŘEZ V MÍSTĚ LÁVKY

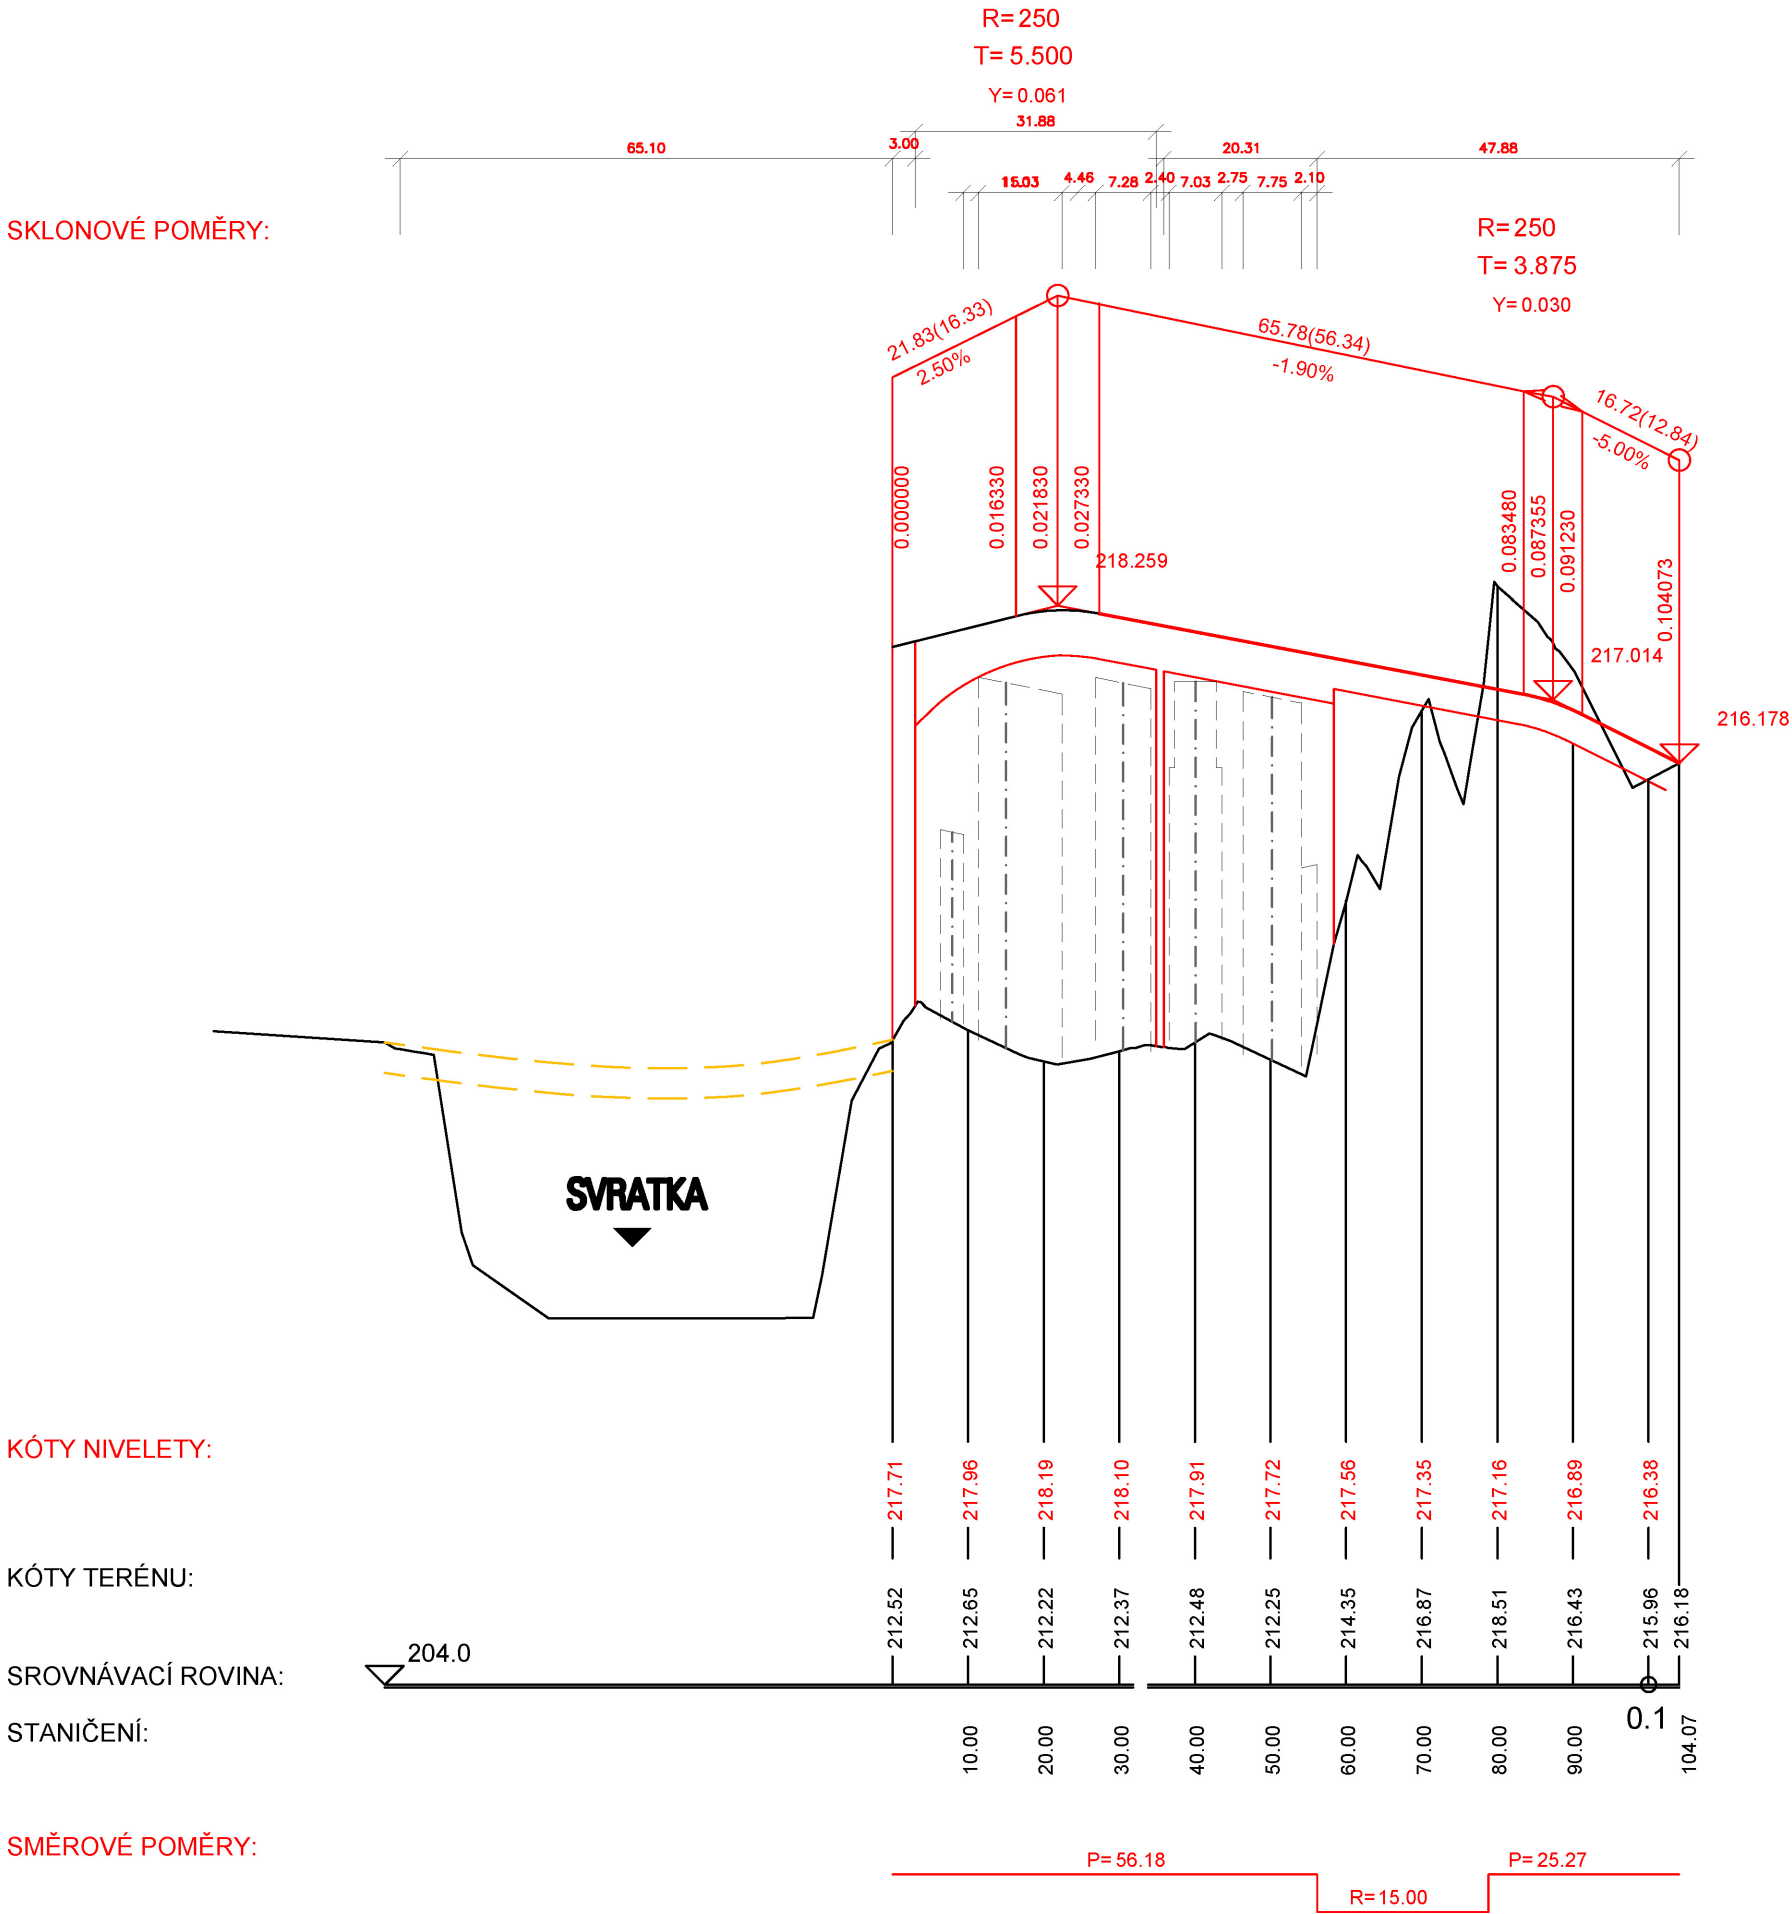

BTP

INVESTOR: STATUTÁRNÍ MĚSTO BRNO Dominikánské nám. 196/1, 602 00 Brno	B R N O
Dopracování křižovatky u UNIHOBBY Smlouva č.: 5417054001	

GENERÁLNÍ PROJEKTANT: HBH Projekt spol. s r. o. HLAVNÍ INŽENÝR PROJEKTU: ING. PETR SABADÁŠ	 Projektová kancelář pro dopravní a inženýrské stavby Kobátníkova 5, 602 00 BRNO
Č. ZAKÁZKY	2018/0726

SOUŘAD. SYSTÉM: S–JTSK

VÝŠKOVÝ SYSTÉM: B.p.v.

VEDOUcí PROJEKTANT	ING. PETR SABADÁŠ	 Projektová kancelář pro dopravní a inženýrské stavby Kobátníkova 5, 602 00 BRNO	
ZODPOVĚDNÝ PROJEKTANT	ING. DRAHOMÍR SKALNÍK		
VYPRACOVAL	BC. DANIEL DUDA		
KRESLIL			
KONTROLOVAL	ING. HORNOCH		
KRAJ: JIHO MORAVSKÝ	MĚSTO: BRNO	DATUM	PROSINEC 2018
NÁZEV ČÁSTI B VÝKRESOVÁ DOKUMENTACE		FORMÁT	3 A4
		MĚŘÍTKO	1:1000/100
		ÚČEL	TP
		ČÍS. ZAKÁZKY	2017/0726
		ARCHIVNÍ ČÍS.	
NÁZEV PŘÍLOHY PŘÍČNÝ ŘEZ V MÍSTĚ LÁVKY		ČÍS. SOUPRAVY	ČÍS. VÝKRESU 06