



ÚSTAV  
VÝPOČETNÍ  
TECHNIKY

Brněnské komunikace a.s.

Došlo dne: - 9 -05- 2017

Podací číslo: 04584

Přílohy: ..... Počet stran: .....



MUSS564611

T

PŘÍLOHY  
NESKENOVÁNY

Brněnské komunikace a.s.  
Reneská třída 787/1a  
639 00 Brno



Váš dopis zn. / ze dne:  
1400-Me-212/17  
3. 4. 2017

Číslo jednací  
MU-IS/35696/2017501016/ÚVT-2/Kli.,3010

Vyřizuje  
Radim Kliment  
radim@ics.muni.cz  
549 49 3672

Místo / datum  
Brno  
2. 5. 2017

**Věc: Ulice Bayerova – úprava komunikace v úseku Hrnčířská - Kotlářská**  
Vyjádření pro územní rozhodnutí a stavební povolení

Na základě Vaší žádosti o vyjádření k výše uvedené akci Vám oznamujeme, že Masarykova univerzita (dále jen MU) má v dotčené oblasti zemní komunikační vedení, jejichž geodetické zaměření zasíláme v příloze. Zemní optokabelové trasy MU leží v oblasti plánované akce, a proto požadujeme dodržení následujících opatření:

- 1) Postup prací na přeložce projednat se zástupcem oddělení sítí Ústavu výpočetní techniky MU. Práce provádět dle odsouhlaseného harmonogramu a v součinnosti s oddělením sítí.
- 2) Oznámit zahájení prací na telefonním čísle 549 494 241 nejméně 21 dní předem a provádět práce tak, aby se předešlo poškození optokabelové sítě a problémům, které by mohly v této souvislosti vzniknout uživatelům sítě MU. Zejména je nutné informovat o všech pracích, které by se mohly týkat optokabelových vedení MU.
- 3) Před zahájením prací je nutné předem vyzvat zástupce technického úseku ÚVT MU, aby vytýčil podzemní optokabelové vedení Masarykovy univerzity.
- 4) V případě, že by došlo k poškození trubky/optického kabelu, či jiného zařízení MU neprodleně ohlaste tuto událost na pracoviště operátorů, které zajišťuje nepřetržitý provoz na tel. čísle: **549 494 241**

nebo na mobil: 723 624 798 v pracovní dny 6:00 – 22:00

606 186 249 mimo pracovní dobu

- 5) Práce v okolí trubek provádět se zvýšenou opatrností

Masarykova univerzita, Ústav výpočetní techniky

Botanická 554/68a, 602 00 Brno, Česká republika  
T: +420 549 49 2100, E: info@ics.muni.cz, www.ics.muni.cz  
Bankovní spojení: KB Brno-město, ČÚ: 85636621/0100, IČ: 00216224, DIČ: CZ00216224  
V odpovědi prosím uvádějte naše číslo jednací.



- odkopání trubek provést ručně
  - pokud dojde k odkrytí komunikačního vedení, je nutné zajistit řádné zabezpečení proti poškození, a to nejen při provádění prací, ale i před poškozením třetími osobami
  - při křížení s jinými inženýrskými sítěmi požadujeme uložení do žlabů 1 m na každou stranu
  - zhutnění podloží provést tak, aby nedocházelo k postupnému sesedání a následnému poškození trubek.
- 6) Před záhozem přizvat zástupce Ústavu výpočetní techniky Masarykovy univerzity ke kontrole nepoškozenosti trubky/optického kabelu.
- 7) Pokud se stavba realizuje na pozemcích Masarykovy univerzity, je nutné získat souhlas rektorátu Masarykovy univerzity, Žerotínovo nám. 9, 601 77 Brno.

Bude-li stavba zahájena po více než 12 měsících od vydání tohoto vyjádření, je třeba před zahájením stavby ověřit na Ústavu výpočetní techniky Masarykovy univerzity, Botanická 68a, 602 00 Brno, telefon: 549 49 42 41 (operátorky), 549 49 37 80 (Kolovratníková) nebo 549 49 36 72 (Kliment), zda nedošlo ke změně.


V případě, že nebudou dodrženy podmínky stanovené v tomto vyjádření a při realizaci stavby dojde k porušení vedení MU, zaplatí investor stavby kromě veškerých nákladů spojených s opravou sítě (včetně výdajů vzniklých univerzitě, které by mohly u vlastníka sítě (MU) nárokovat uživatelé porušeného vedení, coby náhradu za přerušené spojení), ještě pokutu ve výši **50 000 Kč**.

**Při splnění výše uvedených podmínek se stavbou souhlasíme. Souhlasíme s projednáním ve společném územním a stavebním řízení.**

Za Masarykovu univerzitu se vyjadřujeme z titulu správce optokabelových vedení MU.

**Masarykova univerzita**  
Ústav výpočetní techniky  
~~602 00 Brno, Botanická 68a~~

S pozdravem


2  
  
doc. Ing. Otto Dostál CSc.  
zástupce ředitele pro vědu a výzkum

Příloha: geodetické zaměření (3 x A3)

Masarykova univerzita, Ústav výpočetní techniky

Botanická 554/68a, 602 00 Brno, Česká republika  
T: +420 549 49 2100, E: info@ics.muni.cz, www.ics.muni.cz  
Bankovní spojení: KB Brno-město, ČÚ: 85636621/0100, IČ: 00216224, DIČ: CZ00216224  
V odpovědi prosím uvádějte naše číslo jednací.



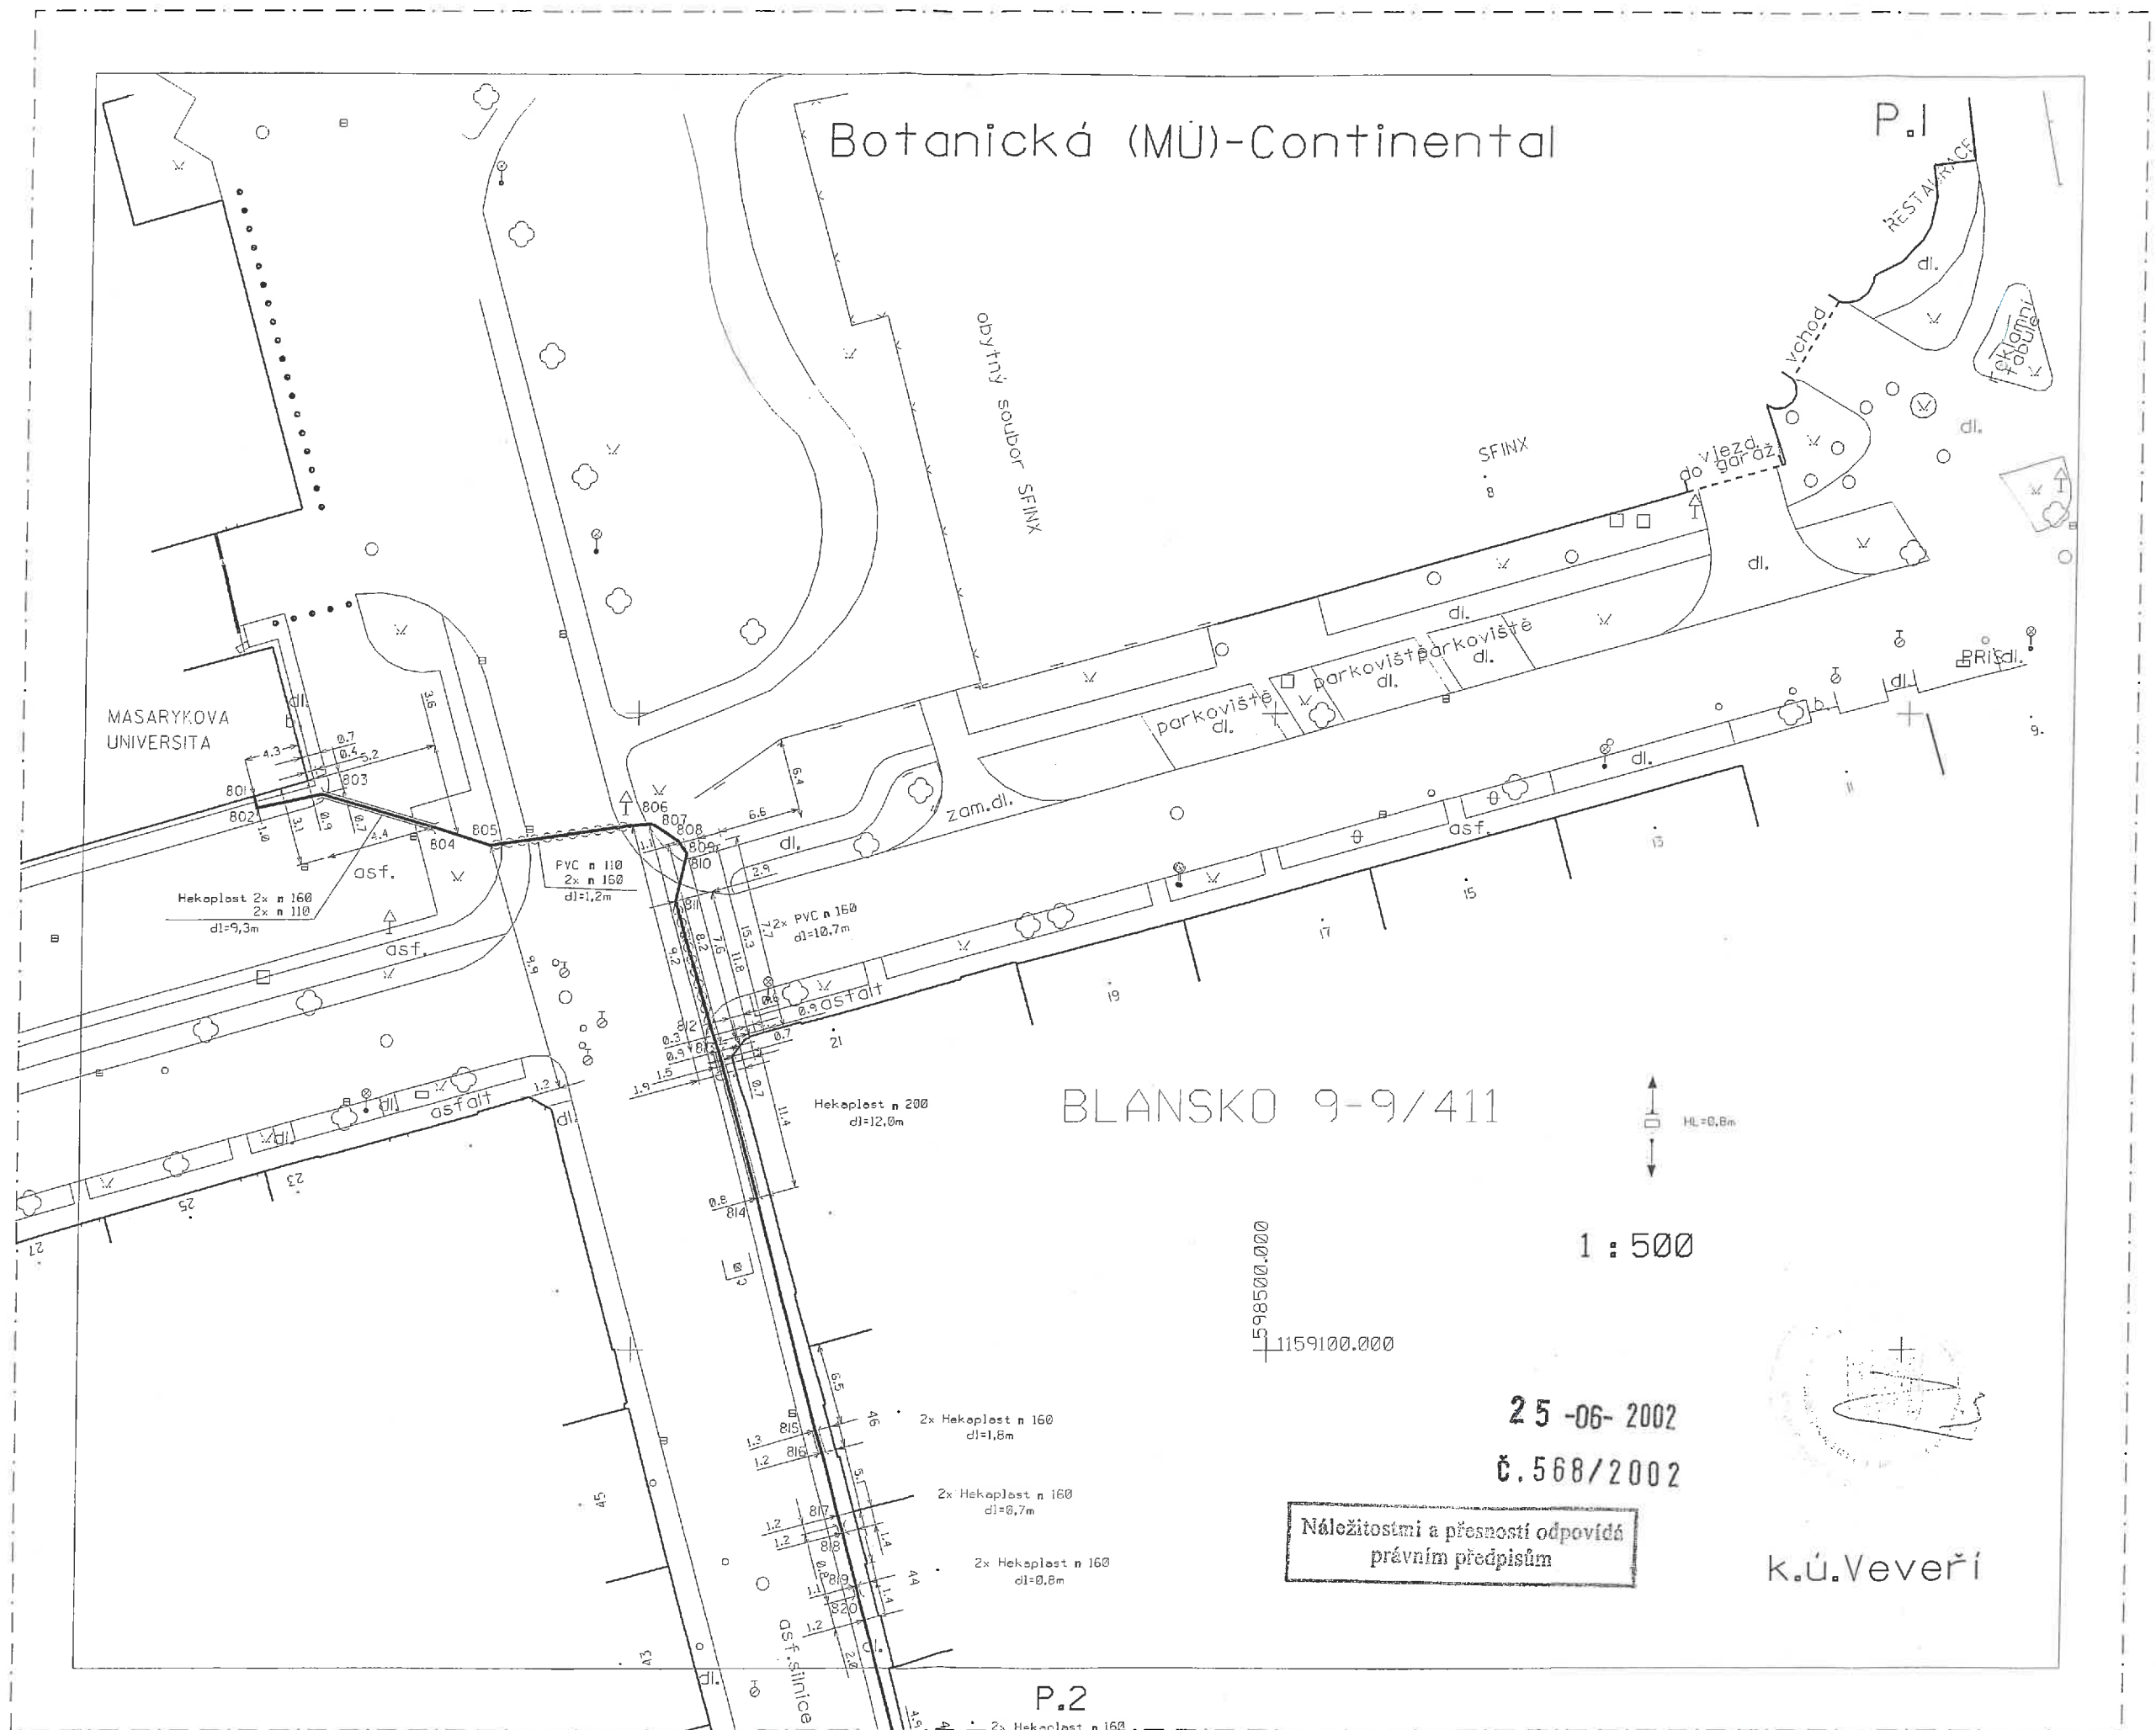

P.1

P.2

Botanická (MU)-Continental

1 : 500

HL=0,6m


BLANSKO 9-9/411

Náležitosti a přesnosti odpovídá  
právním předpisům

25-06-2002

Č. 568/2002

k.ú.Veverčí

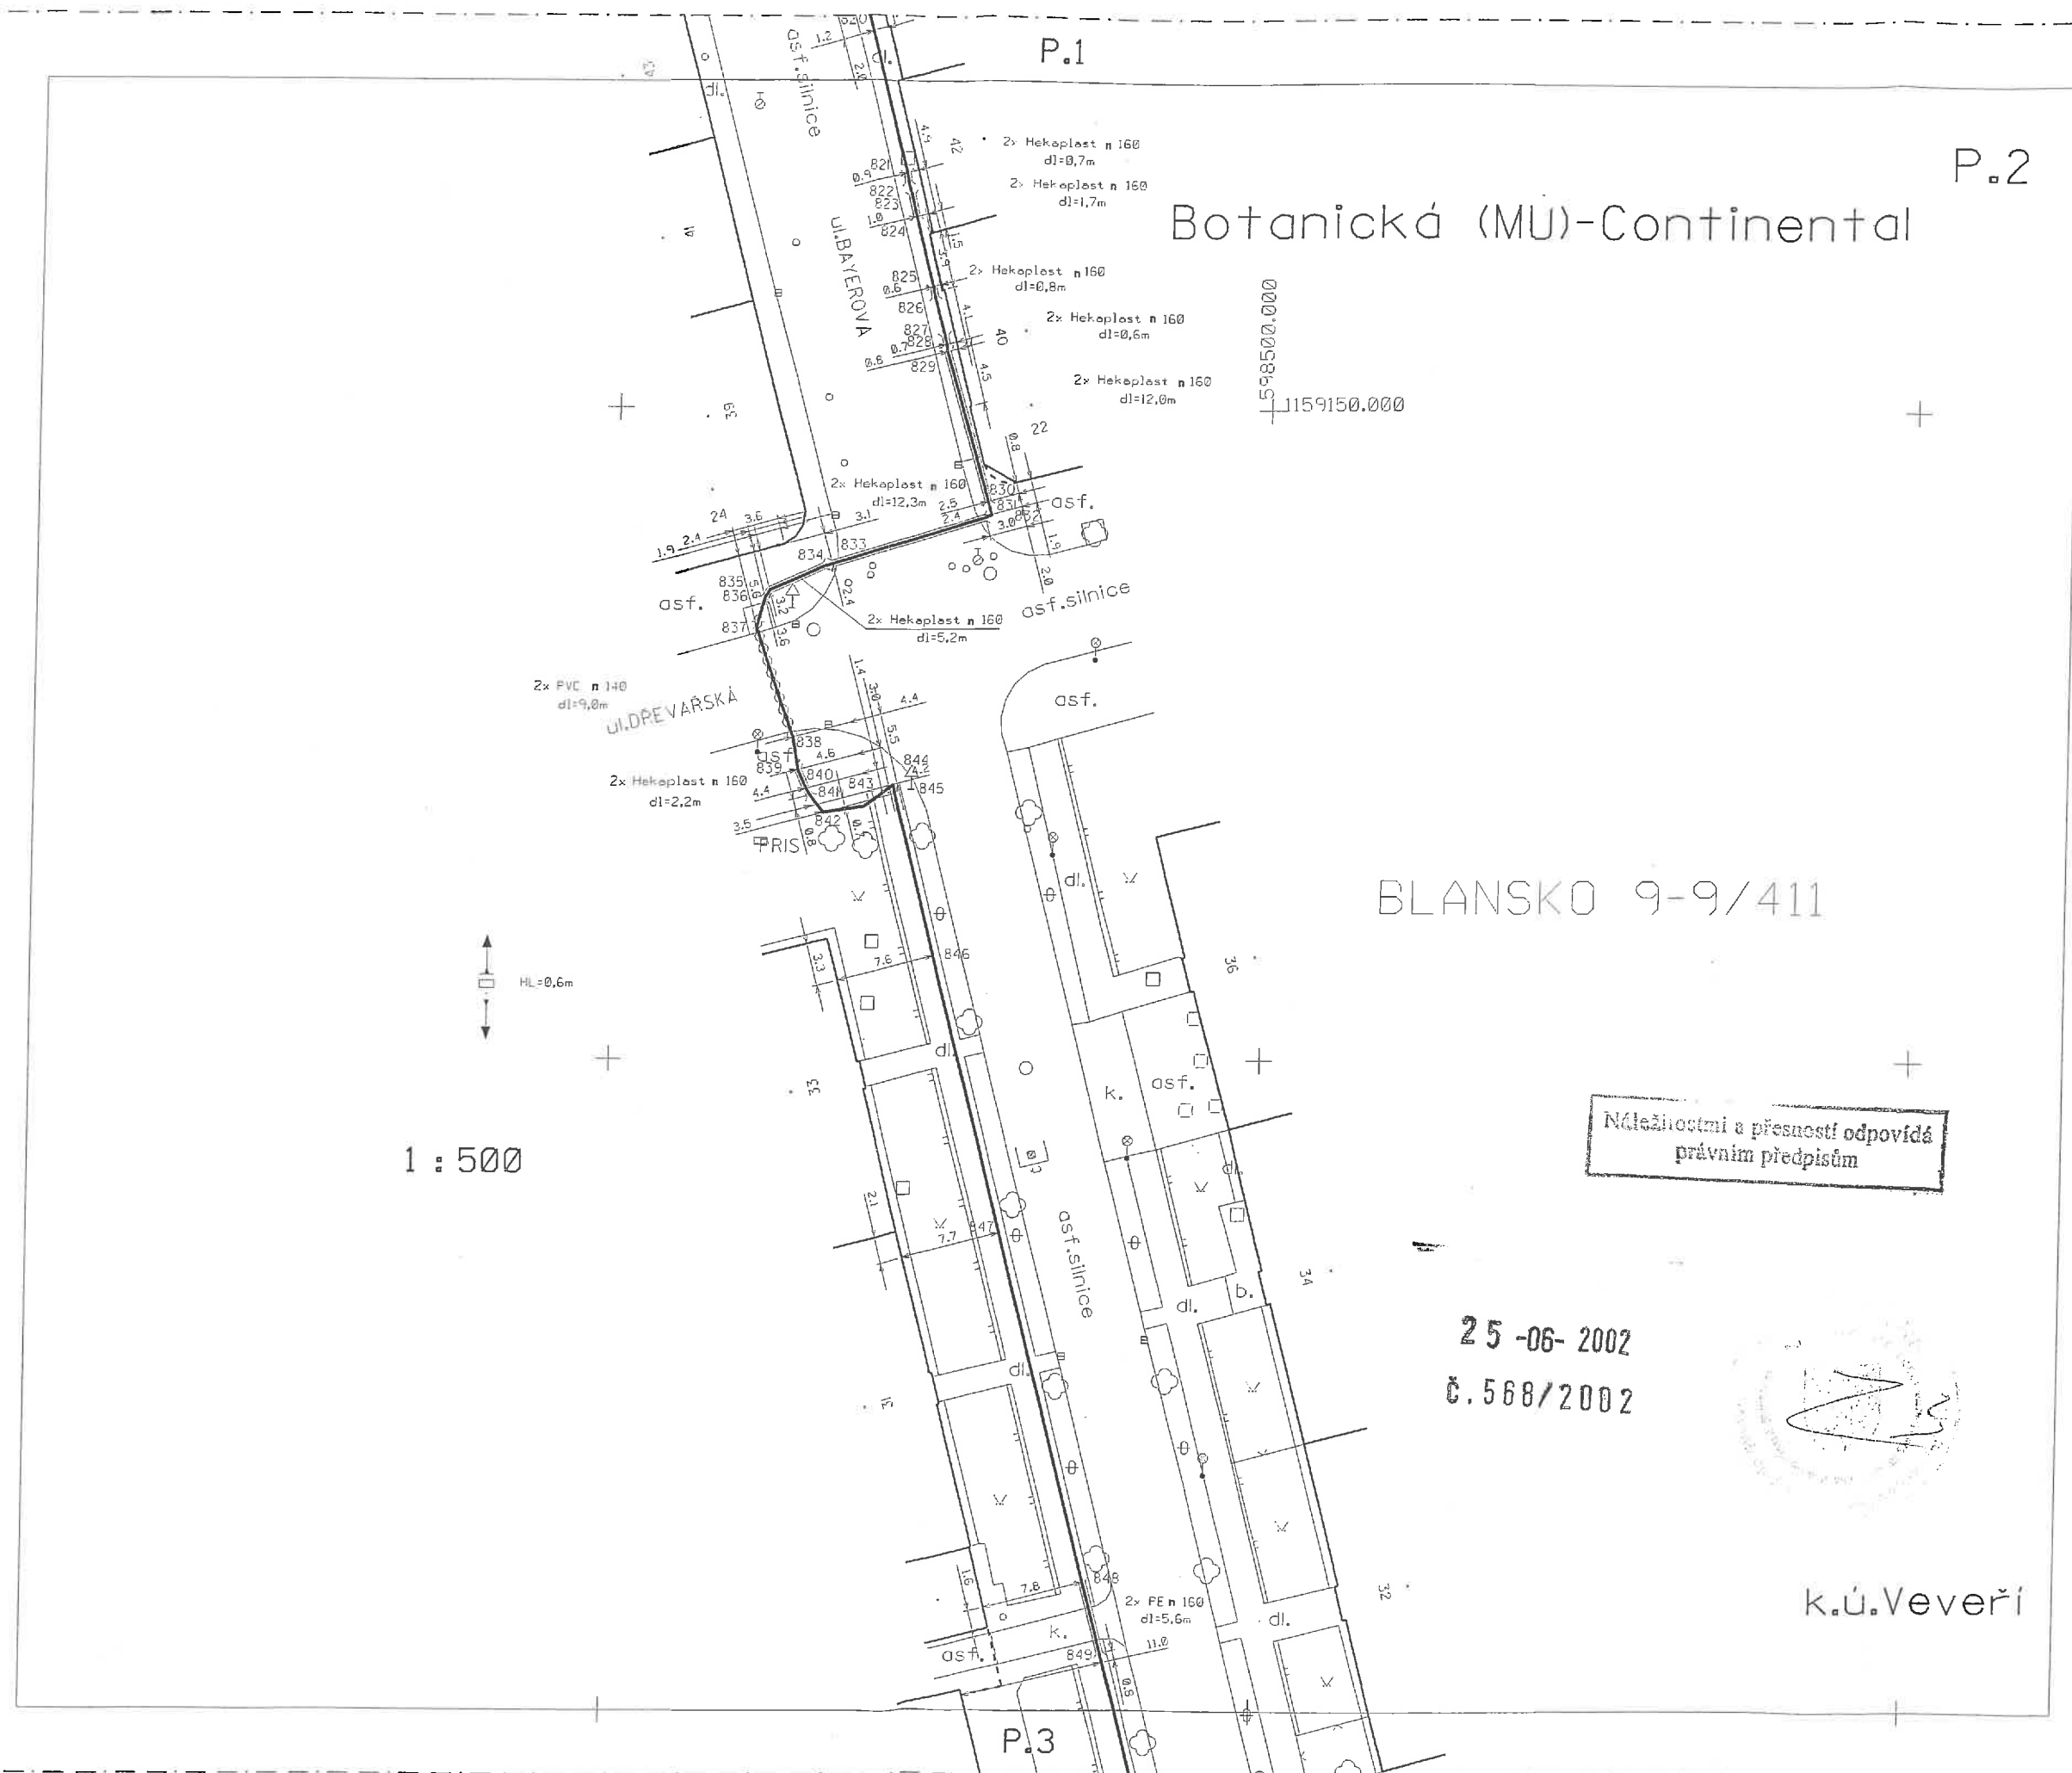

Botanická (MU)-Continental

P.3

1 : 500

BLANSKO 9-9/413

598550.000  
1159350.000

25-06-2002

č. 568/2002

k.ú. Veverčí

Náležitosti a přesnosti odpovídá  
právním předpisům

P.4

