

201/kye

T

Sekce ekonomická a majetková Ministerstva obrany
odbor ochrany územních zájmů
Tychonova 1, Praha 6, PSČ 160 01, datová schránka hjyaavk

Sp.zn.: 74402/2017-8201-OÚZ-BR

Brněnské komunikace a.s.	
Došlo dne:	11-05-2017
Podací číslo:	04792
Přílohy:	Počet stran:

Brno 5. května 2017

Výtisk č. 1

Počet listů: 1

Přílohy: 1/1 pl.

Brněnské komunikace a.s.
Renneská třída 787/1a
639 00 Brno



Ulice Bayerova - úprava komunikace v úseku Hrnčířská - Kotlářská, k.ú. Veverčí
K čj. 1400-Me-212/17
(územní rozhodnutí a stavební povolení)

Ve smyslu § 175 zákona č.183/2006 Sb. o územním plánování a stavebním řádu (stavební zákon) a zákona č.222/1999 Sb. o zajišťování obrany České republiky v platných zněních a v souladu s rezortními předpisy (na teritoriu okresů Brno-město, Brno-venkov, Blansko, Břeclav, Hodonín, Kroměříž, Prostějov, Třebíč, Uherské Hradiště, Vyškov, Zlín, Znojmo a Bruntál, Frýdek-Místek, Jeseník, Karviná, Nový Jičín, Olomouc, Opava, Ostrava, Přerov, Šumperk, Vsetín) bylo provedeno vyhodnocení výše uvedené akce.

Ministerstvo obrany

jednající Oddělením ochrany územních zájmů Brno Odboru ochrany územních zájmů Sekce ekonomické a majetkové, jako věcně a místně příslušným ve smyslu zákona č. 222/1999 Sb., jehož jménem jedná vedoucí Oddělení ochrany územních zájmů Brno Odboru ochrany územních zájmů Sekce ekonomické a majetkové MO Ing. Lenka Martykánová na základě pověření ministra obrany Čj. 554/2015-7542KM ze dne 11. září 2015 ve smyslu § 7, odst.2 zákona č.219/2000 Sb.,

vydává závazné stanovisko:

Uvedeným územím posuzované úpravy komunikace ul. Bayerova v lokalitě ul. Hrnčířská a Kotlářská v k.ú. Veverčí procházejí ulicí Hrnčířskou podzemní telekomunikační vedení AČR kabelovodem fy Česká telekomunikační infrastruktura a.s., jejichž orientační průběh je vyznačen na přiloženém situačním plánu a dojde k jejich kolizi s posuzovanou akcí. Ochranu těchto vedení požadujeme řešit v rámci ochrany daného kabelovodu.

S výstavbou souhlasíme za předpokladu, že bude provedena dle předložené dokumentace a za dodržení výše uvedených podmínek.

Specifikace telekomunikačních zařízení a sítí AČR, zákresy jejich průběhů a další podklady v listinné nebo digitální formě, které žadatel, stavebník nebo jím pověřená osoba získali v rámci přípravy, projednávání, zpracování dokumentů nebo realizace předmětné stavby nebo v souvislosti s jejím projednáváním v rámci správních řízení jsou určeny výhradně pro účel, pro který byly poskytnuty. Tyto dokumenty nebudou archivovány mimo dokumentaci

předmětné stavby, nebudou použity jako podklady pro zpracování dokumentace další stavební nebo jiné akce a v žádném případě nebudou poskytnuty další osobě.

Závazné stanovisko Ministerstva obrany je platné 2 roky a musí být vyžadováno znovu, nebude-li během této doby stavba zahájena, nebo dojde-li ke změně v umístění, ve výšce nebo rozsahu stavby.


V další korespondenci, týkající se výše uvedené věci, uvádějte odkaz na Sp.zn.: 74402/2017-8201-OÚZ-BR tohoto závazného stanoviska Ministerstva obrany.

Kontaktní osoba: Mgr. Jitka Micháliková, tel. 973 445 844, fax. 973 445 060

Adresa pro doručování:

Sekce ekonomická a majetková MO,
odbor ochrany územních zájmů,
oddělení ochrany územních zájmů Brno
Svatoplukova 2687/84, PSČ 662 10 Brno
IČO: 60162694

Ing. Lenka Martykánová
vedoucí Oddělení ochrany územních zájmů Brno

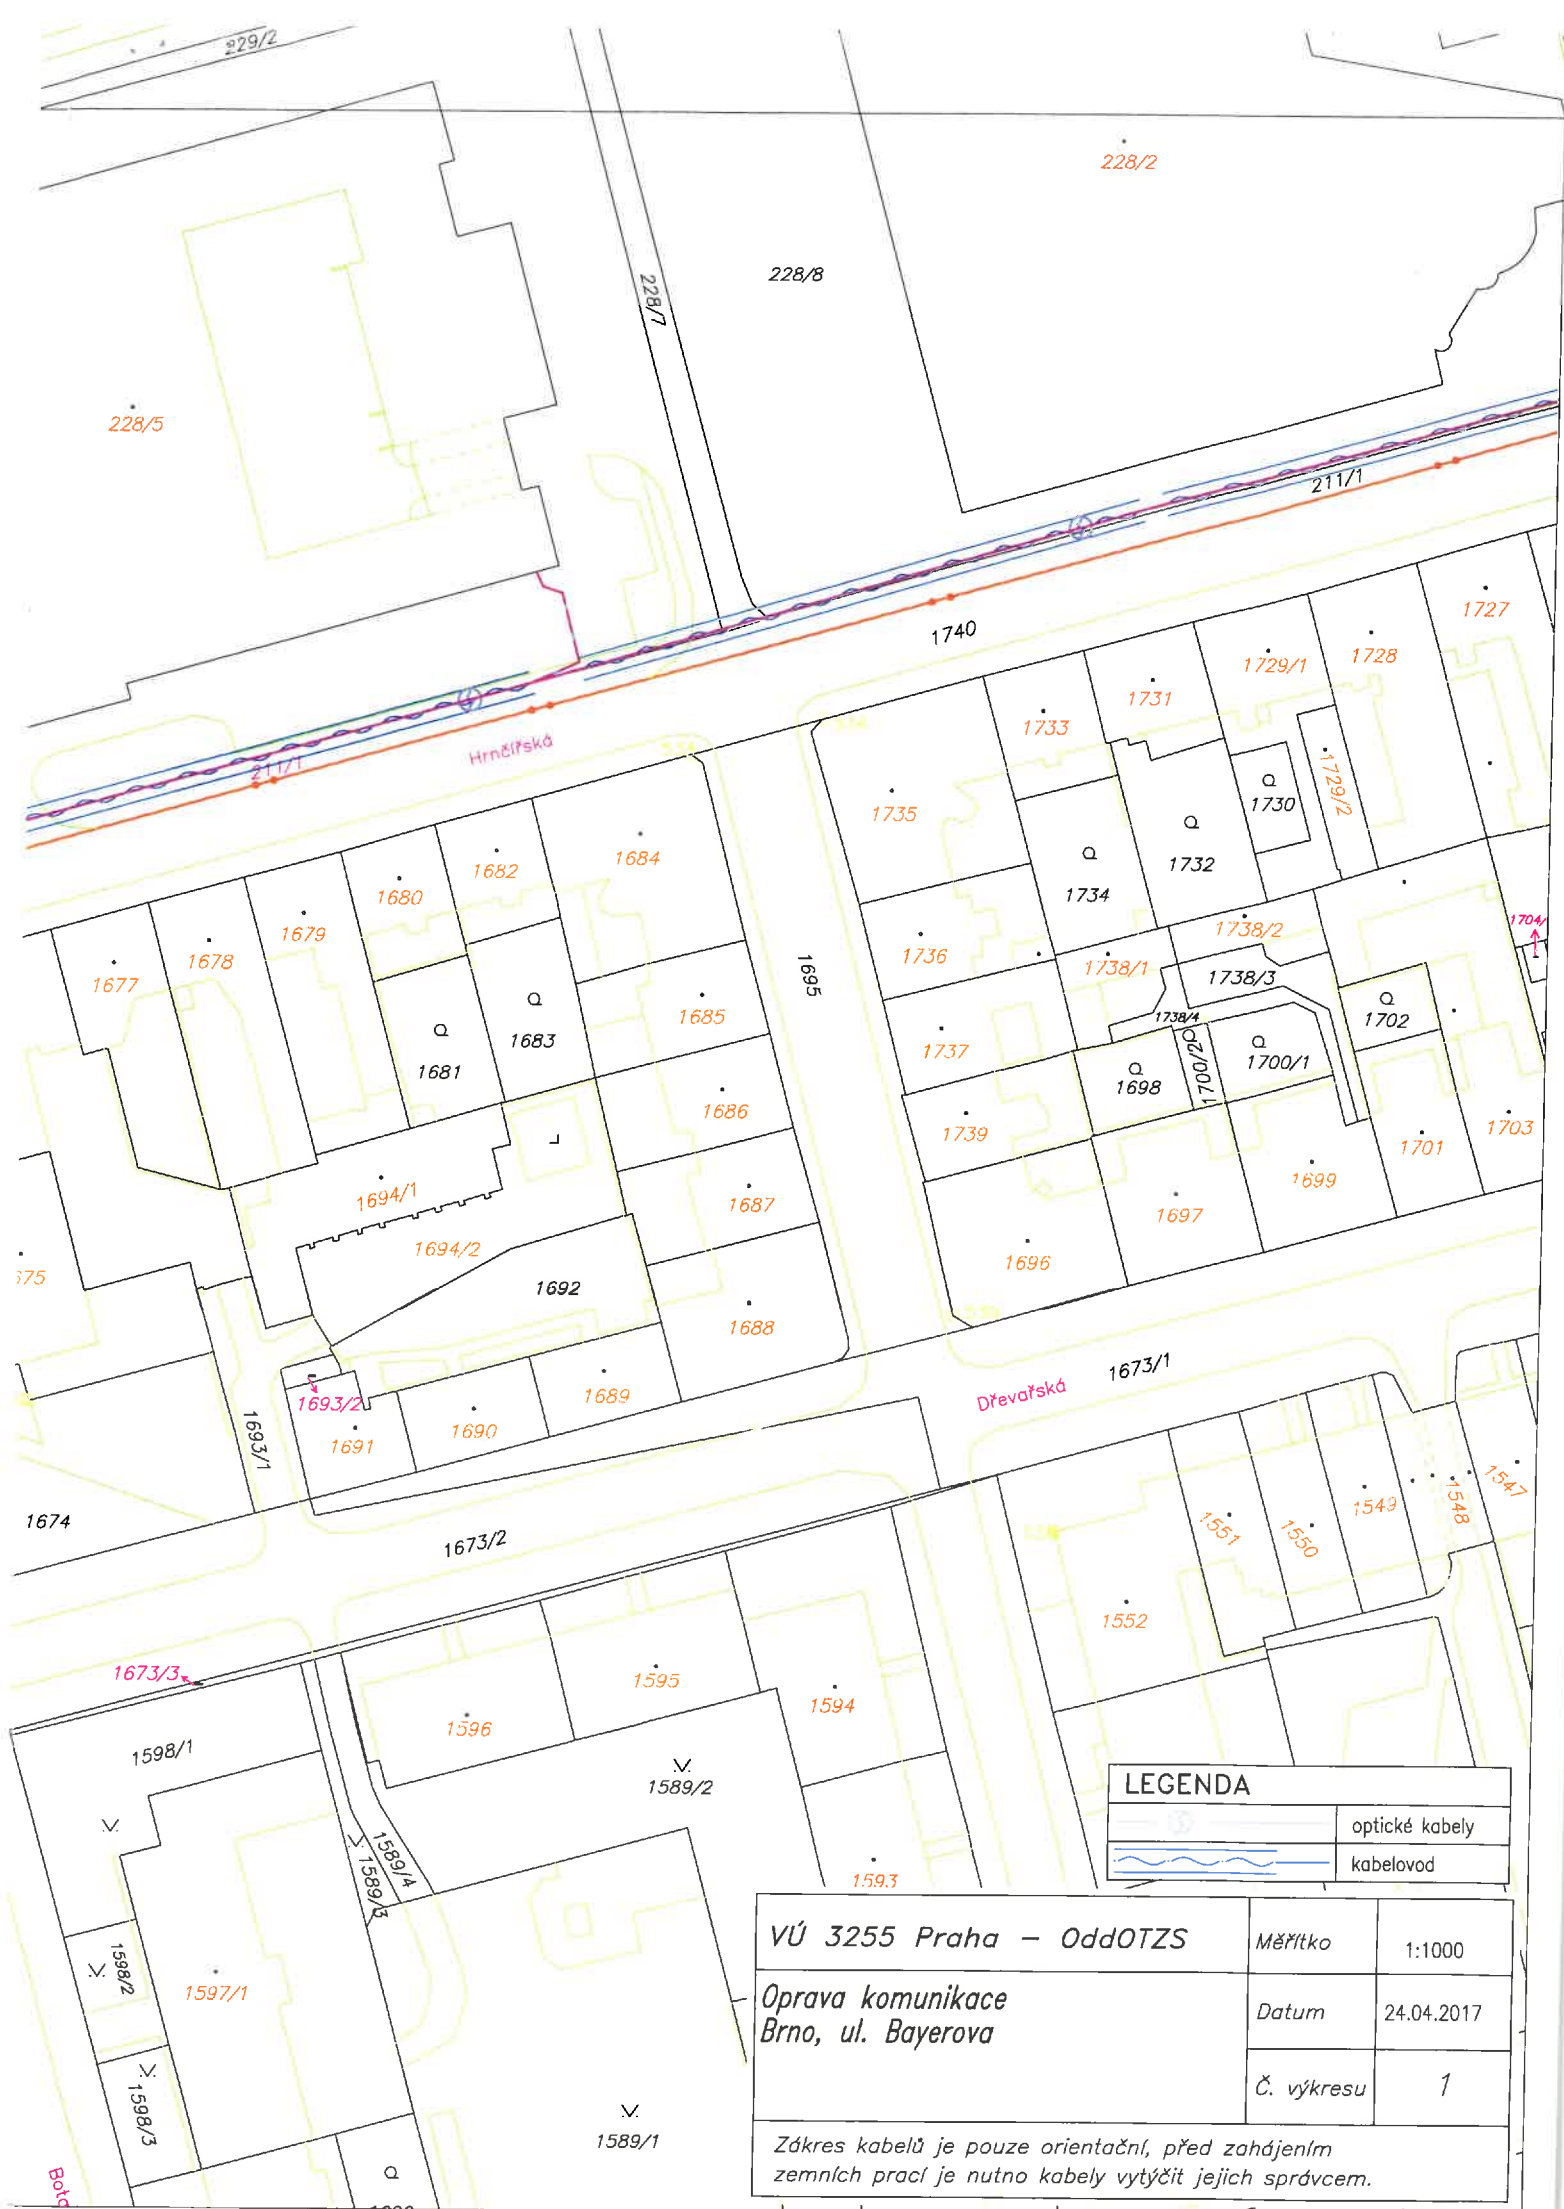

LEGENDA	
	optické kabely
	kabelovod

VÚ 3255 Praha – OddOTZS	Měřítko	1:1000
Oprava komunikace Brno, ul. Bayerova	Datum	24.04.2017
	Č. výkresu	1
Zákres kabelů je pouze orientační, před zahájením zemních prací je nutno kabely vytýčit jejich správcem.		