


PODÉLNÉ ŘEZY 1:100


STÁVAJÍCÍ STAV


 

MIKULÁŠKOVO NÁMĚSTÍ

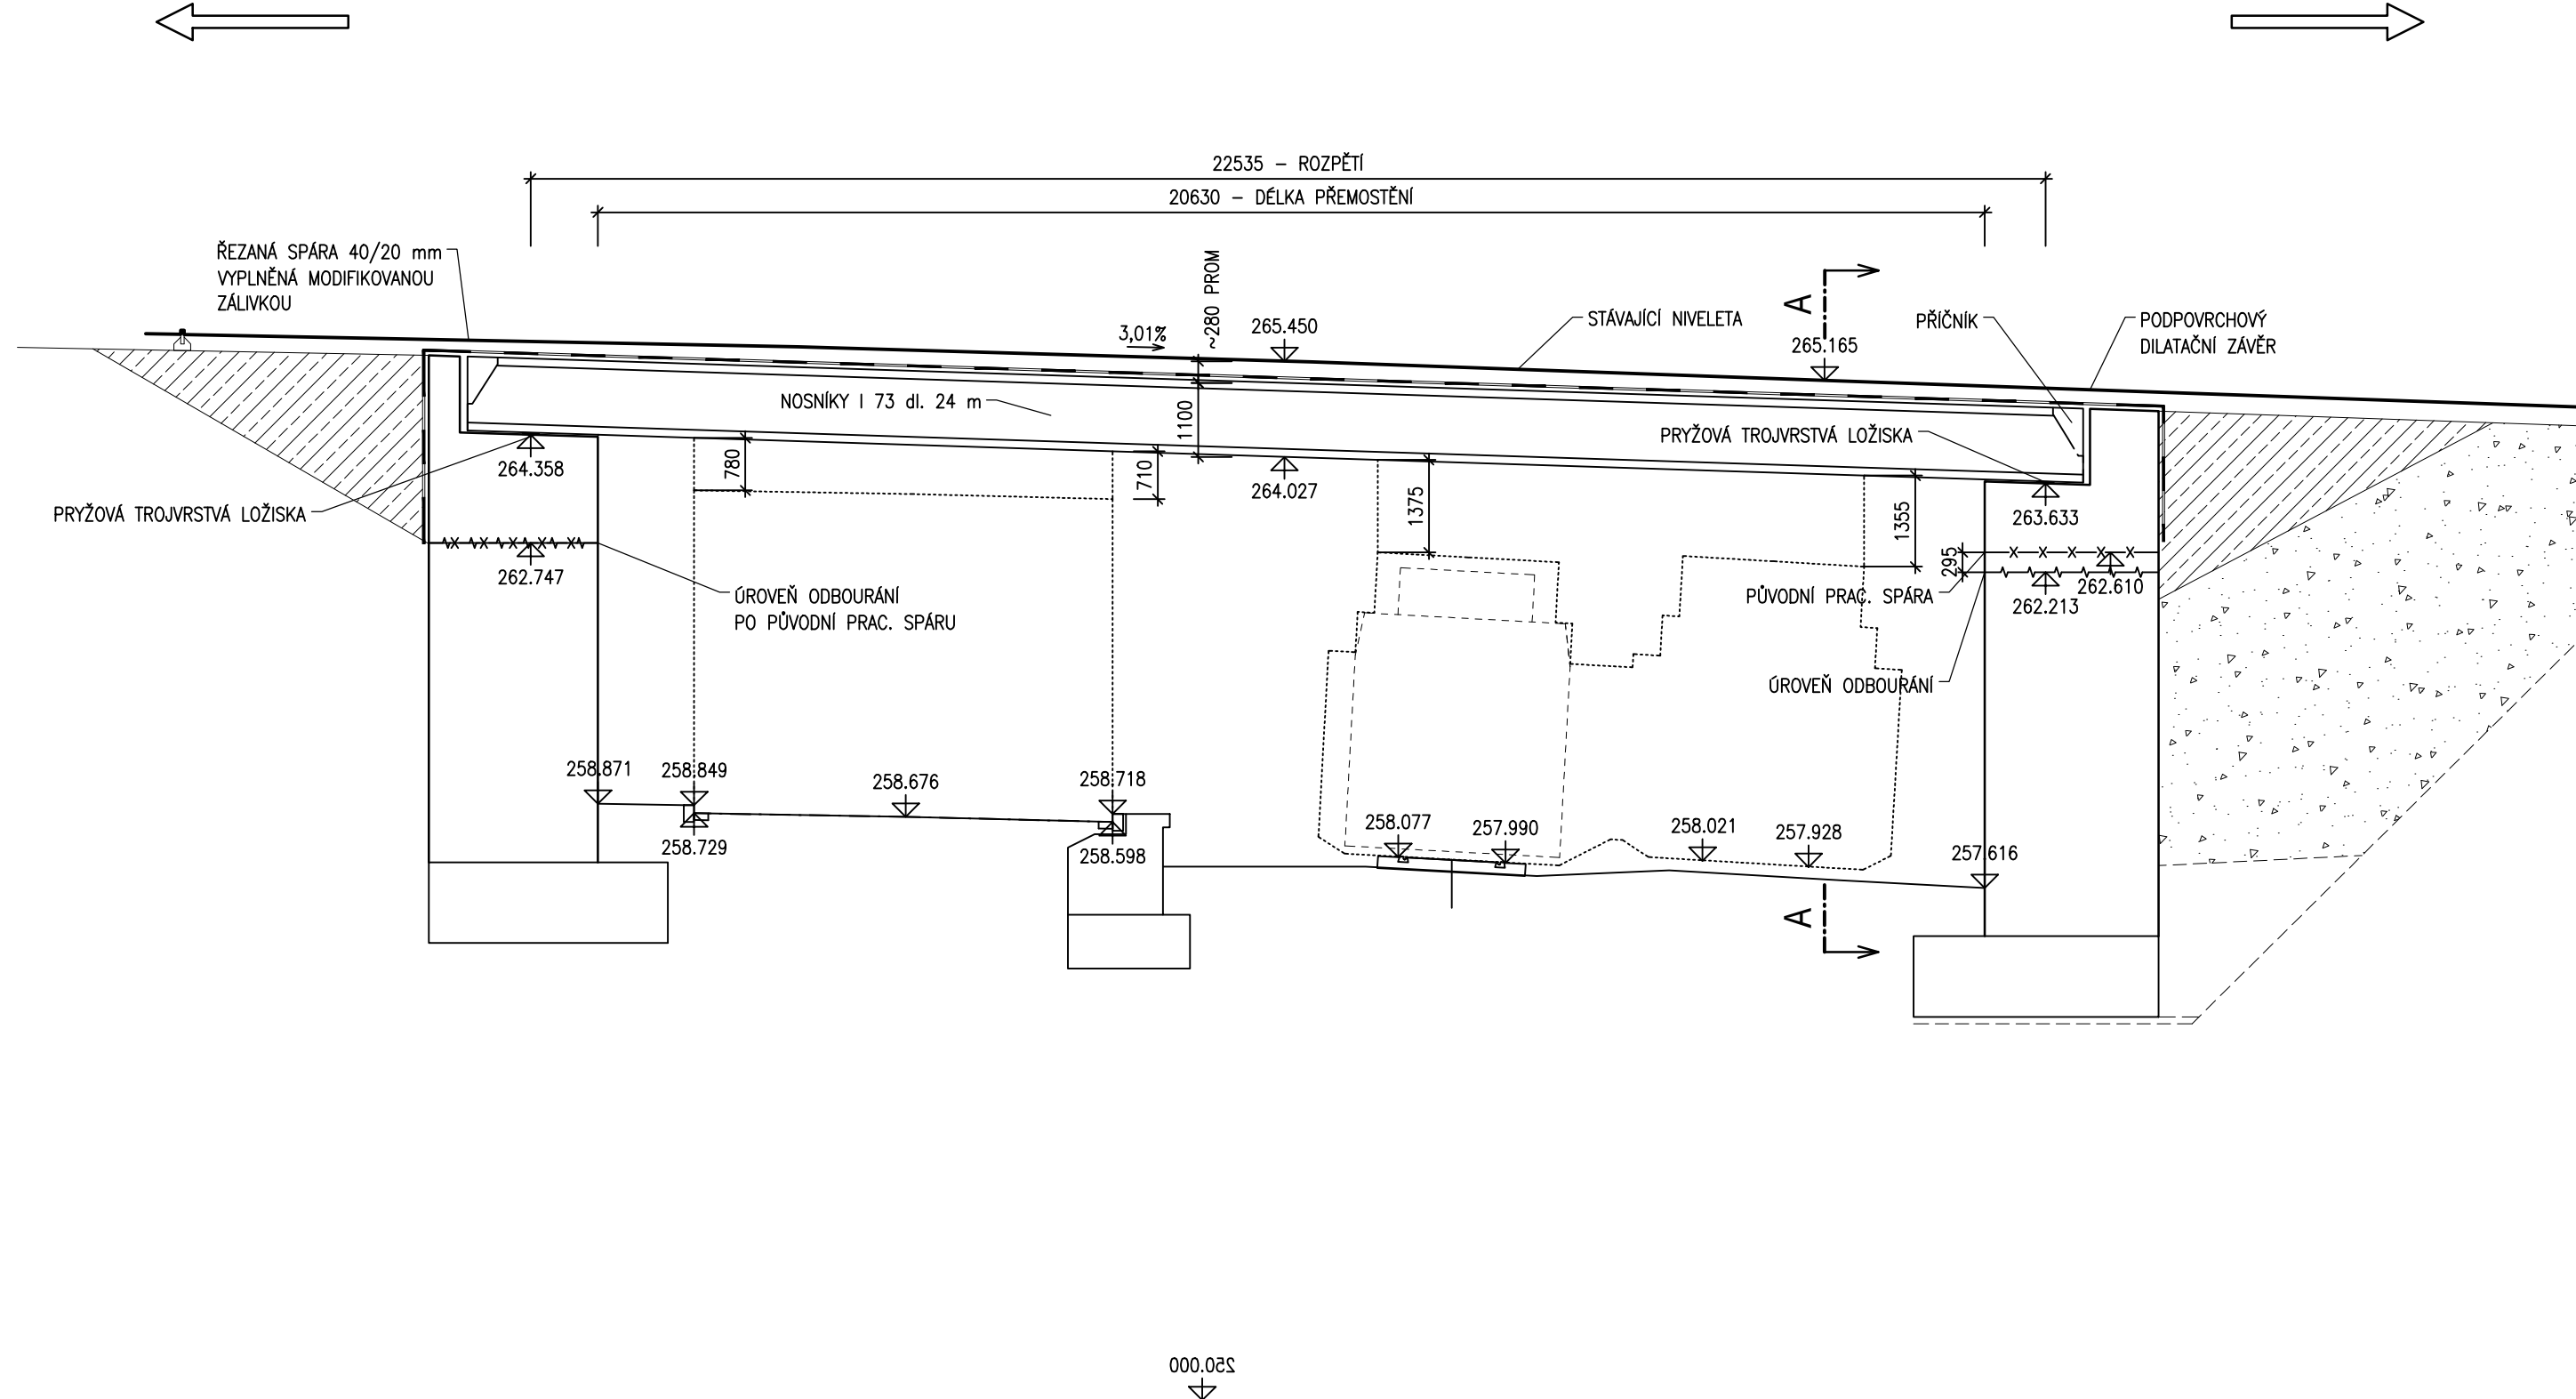

NOVÝ STAV

MIKULÁŠKOVO NÁMĚSTÍ

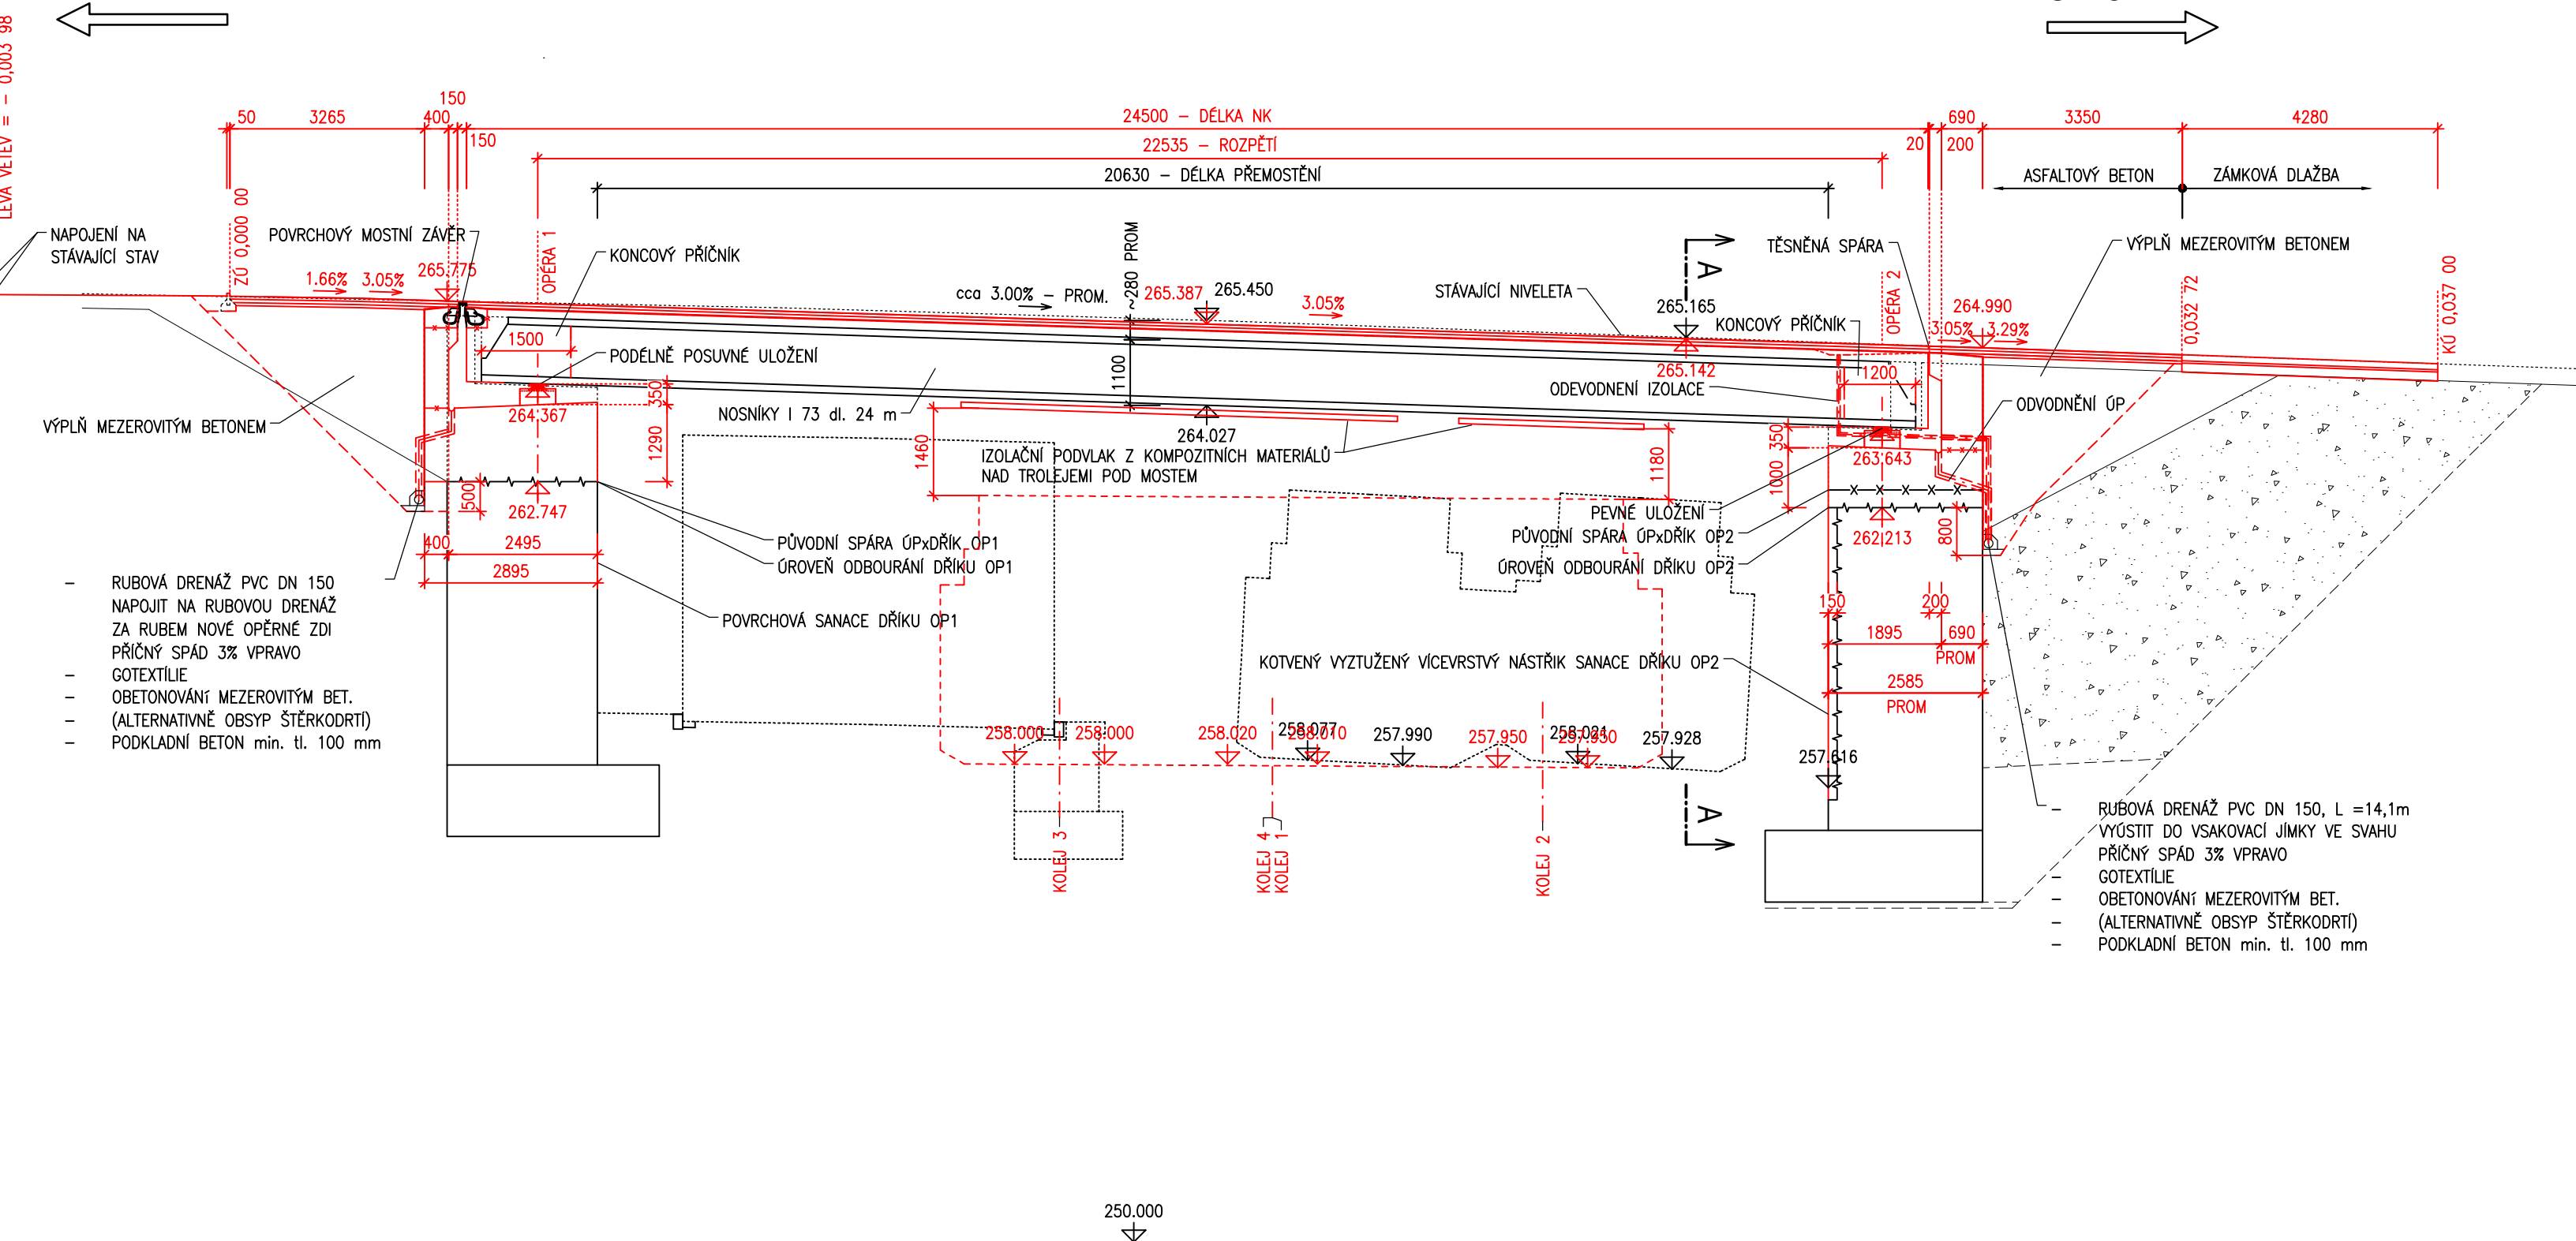

VEDOUČÍ PROJEKTANT	Ing. Jiří ŠRUBAŘ		 PROJEKČNÍ KANCELÁŘ PRIS spol. s r. o. OSOVÁ 20, 625 00 BRNO	
ZODPOVĚDNÝ PROJEKTANT	Ing. Jiří ŠRUBAŘ			
VYPRACOVAL	Ing. Jiří ŠRUBAŘ			
KONTROLOVAL	Ing. Martin ŘEHULKA			
KRAJ: JIHO-MORAVSKÝ	INVESTOR: Brněnské komunikace a. s., Renneská 1a, Brno			
NÁZEV AKCE			DATUM	5/2019
Oprava lávky ev.č. BM-577 Osová přes tramvaj			FORMÁT	5 A4
			MĚŘÍTKO	1:100
			ÚČEL	DSP/PDPS
			ČÍS. ZAKÁZKY	18130
			ARCHIVNÍ ČÍS.	201_03_POR.dwg
NÁZEV PŘÍLOHY			ČÍS. SOUPRAVY	PŘÍLOHA
PODÉLNÉ ŘEZY				03