


GEODETICKÝ KOORDINAČNÍ VÝKRES 1:100

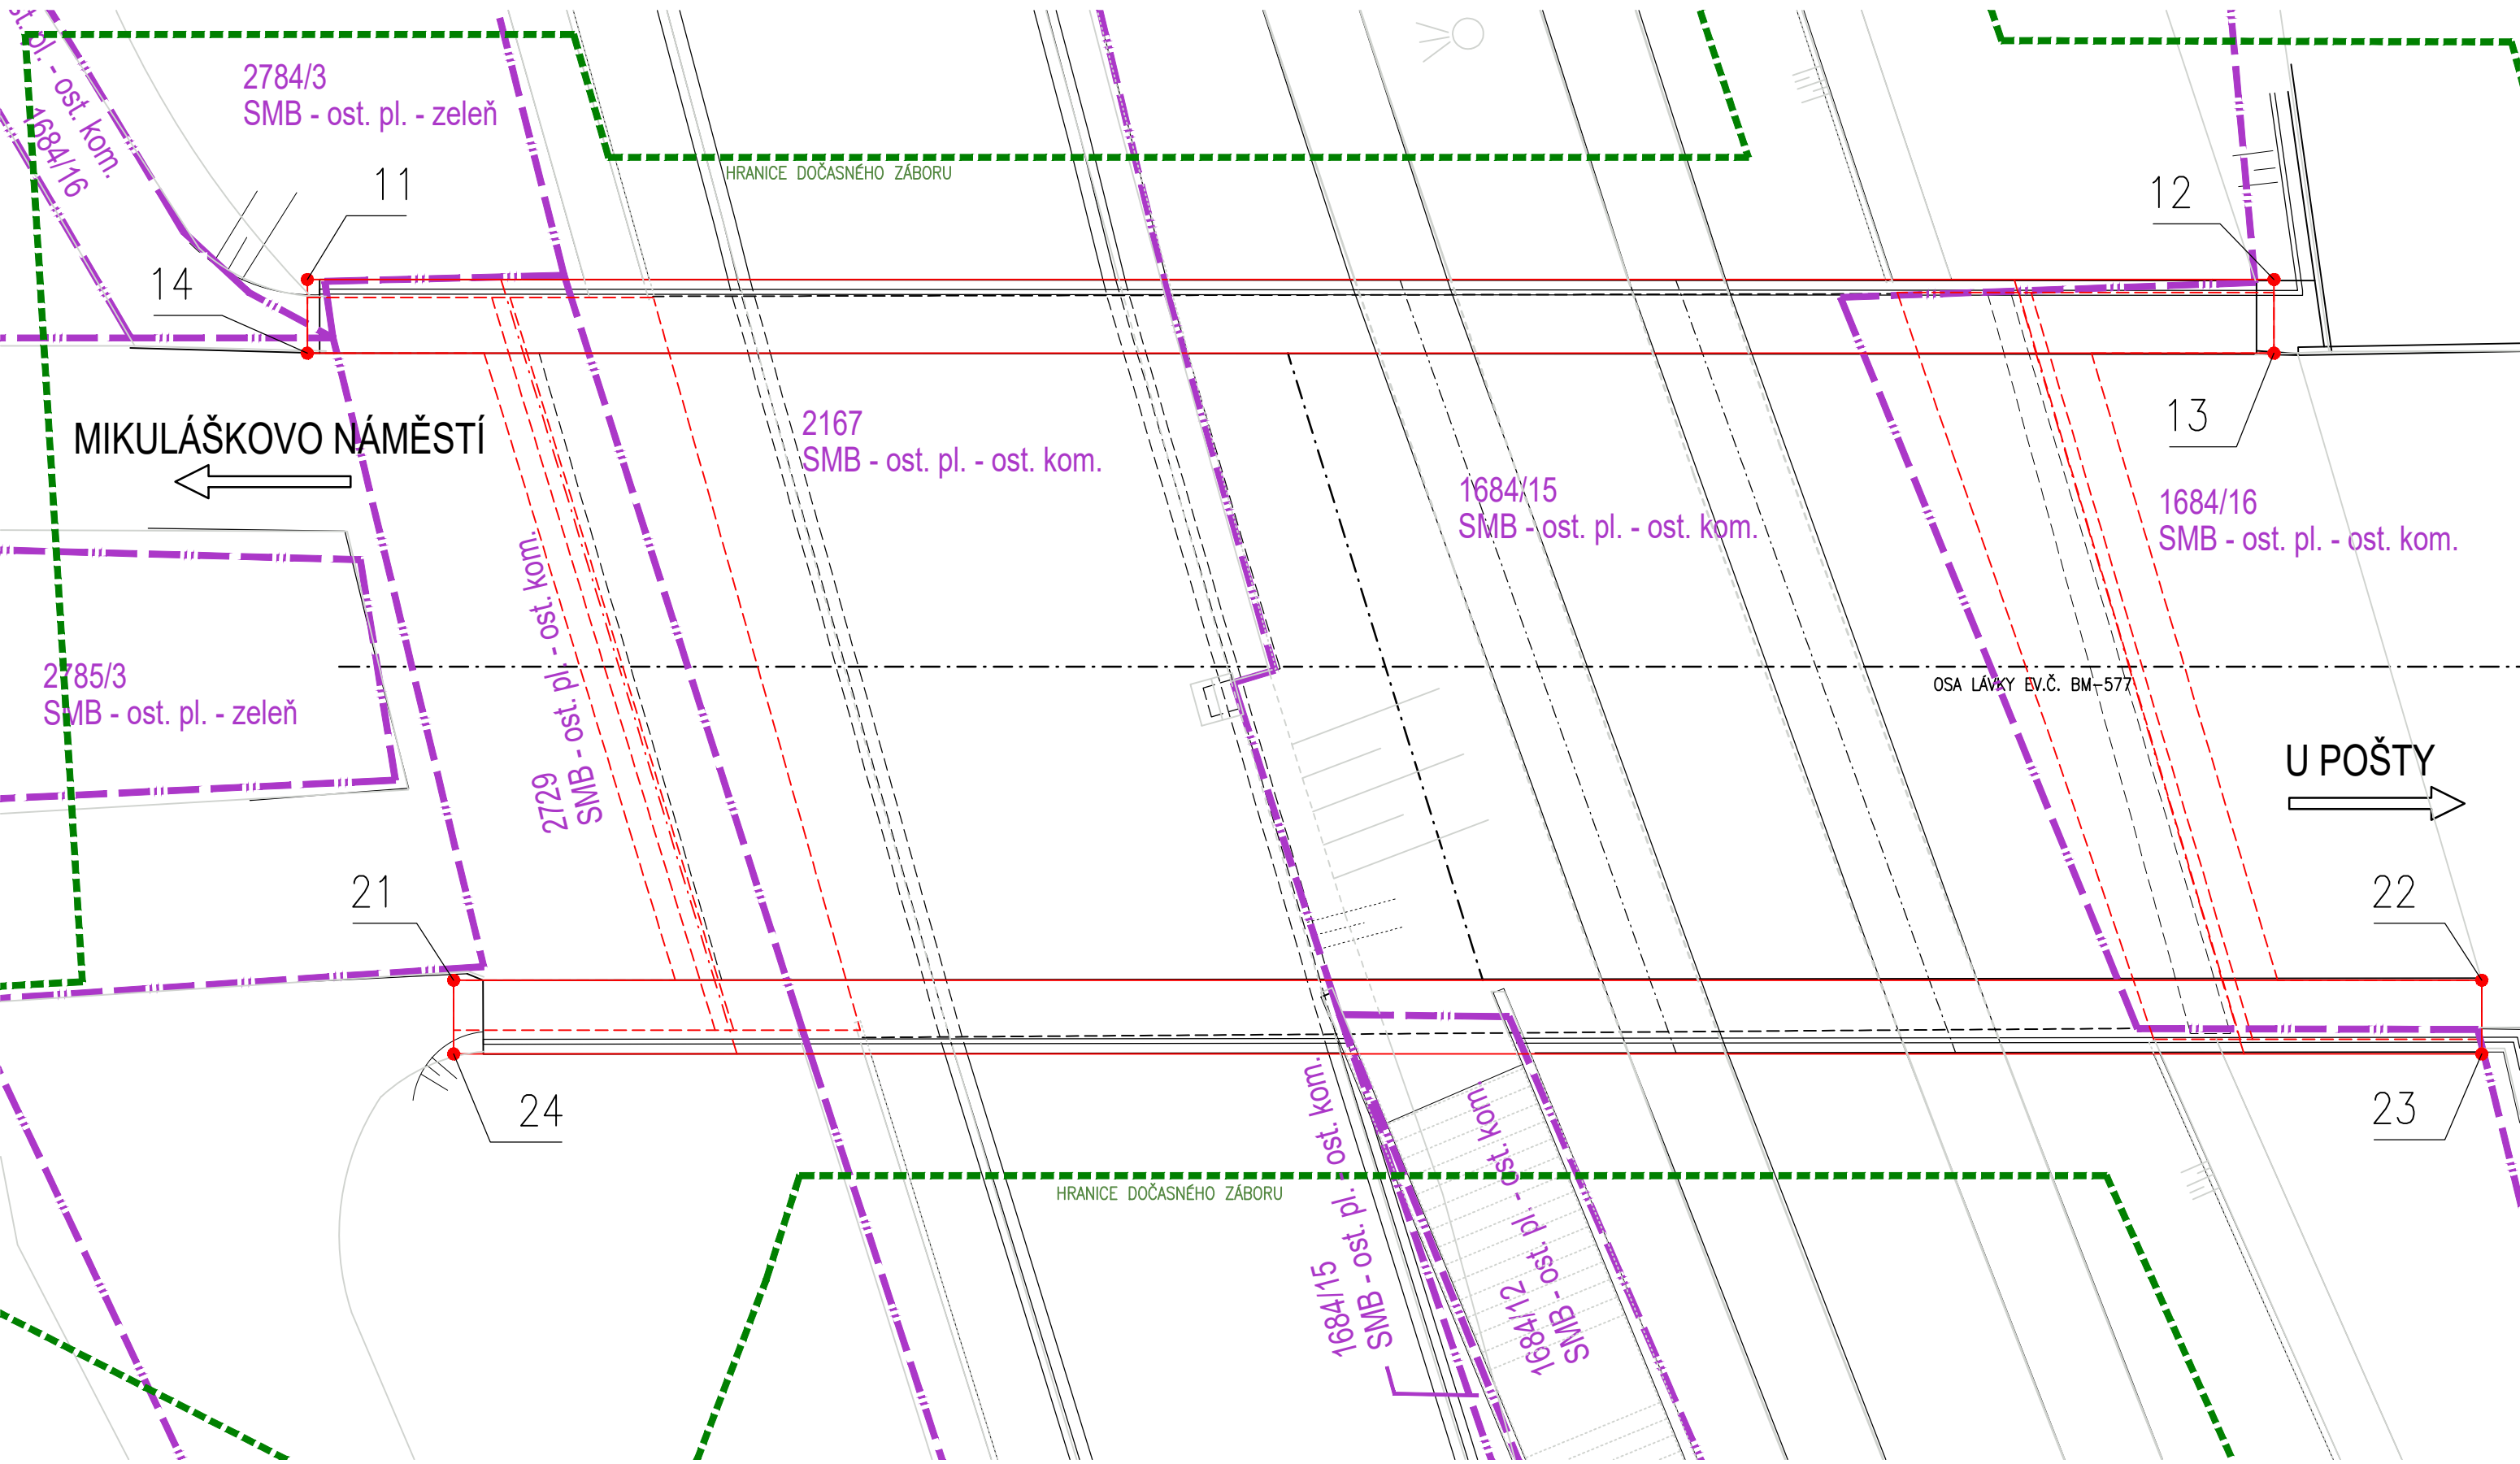

Souřadnice


HRANA ŘÍMSY			
Číslo bodu	SOUŘADNICE		Poznámky
	Y [ m ]	X [ m ]	
11	601 506.250	1 163 298.754	LEVÁ ŘÍMSA
12	601 511.885	1 163 330.254	
13	601 513.066	1 163 330.043	
14	601 507.431	1 163 298.543	
21	601 517.891	1 163 299.091	PRAVÁ ŘÍMSA
22	601 523.703	1 163 331.575	
23	601 524.884	1 163 331.364	
24	601 519.072	1 163 298.880	

STATUTÁRNÍ MĚSTO BRNO  
Dominikánské nám. 196/1, 601 67 BRNO

B | R | N | O

B

*Rubař*  
DSP/PDPS  
SOUŘADNICOVÝ SYSTÉM : JTSK  
VÝŠKOVÝ SYSTÉM : Bpv

VEDOUČÍ PROJEKTANT	Ing. Jiří ŠRUBAŘ	<i>Rubař</i>	<div> <b>PRIS</b> PROJEKČNÍ KANCELÁŘ PRIS spol. s r. o. OSOVÁ 20, 625 00 BRNO</div>	
ZODPOVĚDNÝ PROJEKTANT	Ing. Jiří ŠRUBAŘ	<i>Rubař</i>		
VYPRACOVAL	Ing. Jiří ŠRUBAŘ	<i>Rubař</i>		
KONTROLOVAL	Ing. Martin ŘEHULKA	<i>Řehulka</i>		
KRAJ:	JIHOMORAVSKÝ	INVESTOR: Brněnské komunikace a. s., Rennská 1a, Brno	DATUM	5/2019
NÁZEV AKCE			FORMÁT	4 A4
			MĚŘÍTKO	1:100
			ÚČEL	DSP/PDPS
			Čís. ZAKÁZKY	18130
NÁZEV PŘÍLOHY			ARCHIVNÍ ČÍS.	B3_GKV.dwg
			Čís. SOUPRAVY	PŘÍLOHA <b>B3</b>