


SITUACE ZÁBORU 1:200

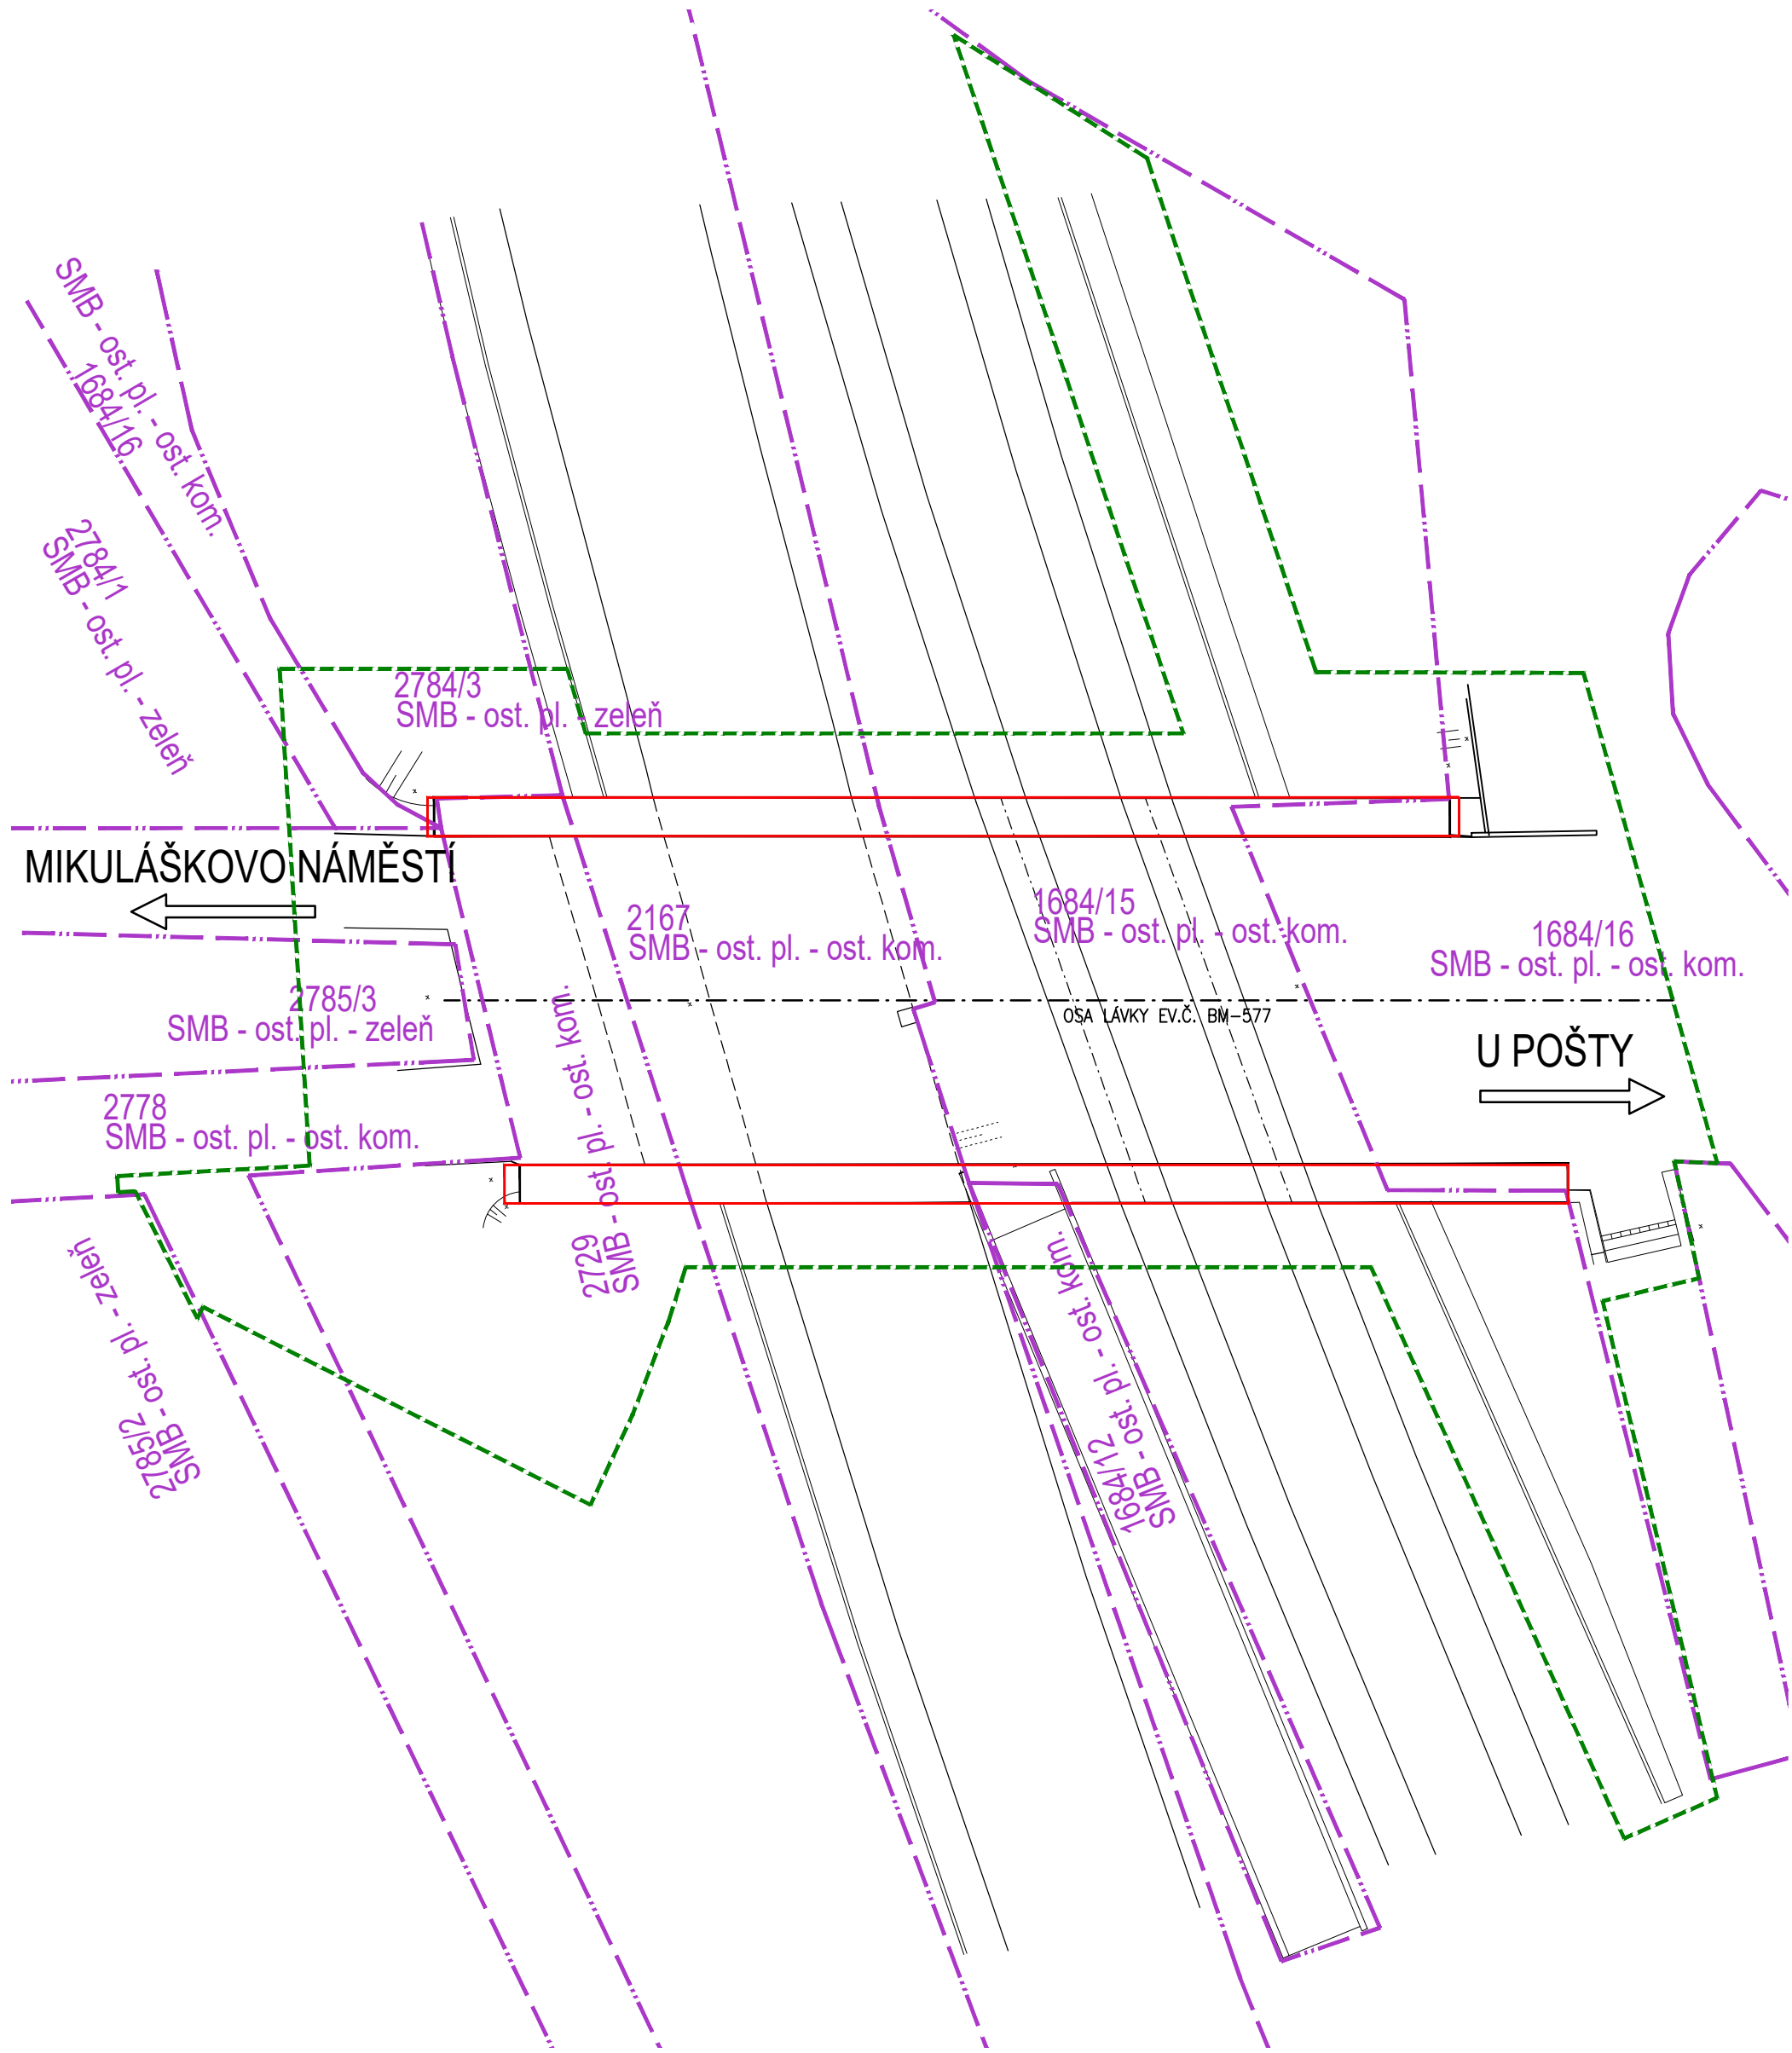

LEGENDA ČAR:

- STÁVAJÍCÍ POLOHA LÁVKY
- NOVÁ POLOHA LÁVKY
- HRANICE PARCEL KÚ
- HRANICE DOČASNÉHO ZÁBORU

STATUTÁRNÍ MĚSTO BRNO
Dominikánské nám. 196/1, 601 67 BRNO




H

Rubar

DSP/PDPS

SOUŘADNICOVÝ SYSTÉM : JTSK
VÝŠKOVÝ SYSTÉM : Bpv

VEDOUČÍ PROJEKTANT	Ing. Jiří ŠRUBAŘ	<i>Rubar</i>	 PRIS PROJEKČNÍ KANCELÁŘ PRIS spol. s r. o. OSOVÁ 20, 625 00 BRNO	
ZODPOVĚDNÝ PROJEKTANT	Ing. Jiří ŠRUBAŘ	<i>Rubar</i>		
VYPRACOVAL	Ing. Jiří ŠRUBAŘ	<i>Rubar</i>		
KONTROLOVAL	Ing. Martin ŘEHULKA	<i>Řehulka</i>		
KRAJ: JIHOVÝCHODNÍ MORAVSKÝ	INVESTOR: Brněnské komunikace a. s., Renneská 1a, Brno		DATUM	5/2019
<div>Oprava lávky ev.č. BM-577</div> <div>Osová přes tramvaj</div>			FORMÁT	6 A4
			MĚŘITKO	1:200
			ÚČEL	DSP/PDPS
			ČÍS. ZAKÁZKY	18130
			ARCHIVNÍ ČÍS.	H2_ZAB.dwg
NÁZEV PŘÍLOHY			ČÍS. SOUPRAVY	PŘÍLOHA
SITUACE ZÁBORU				H2