



SITUACE M 1:250

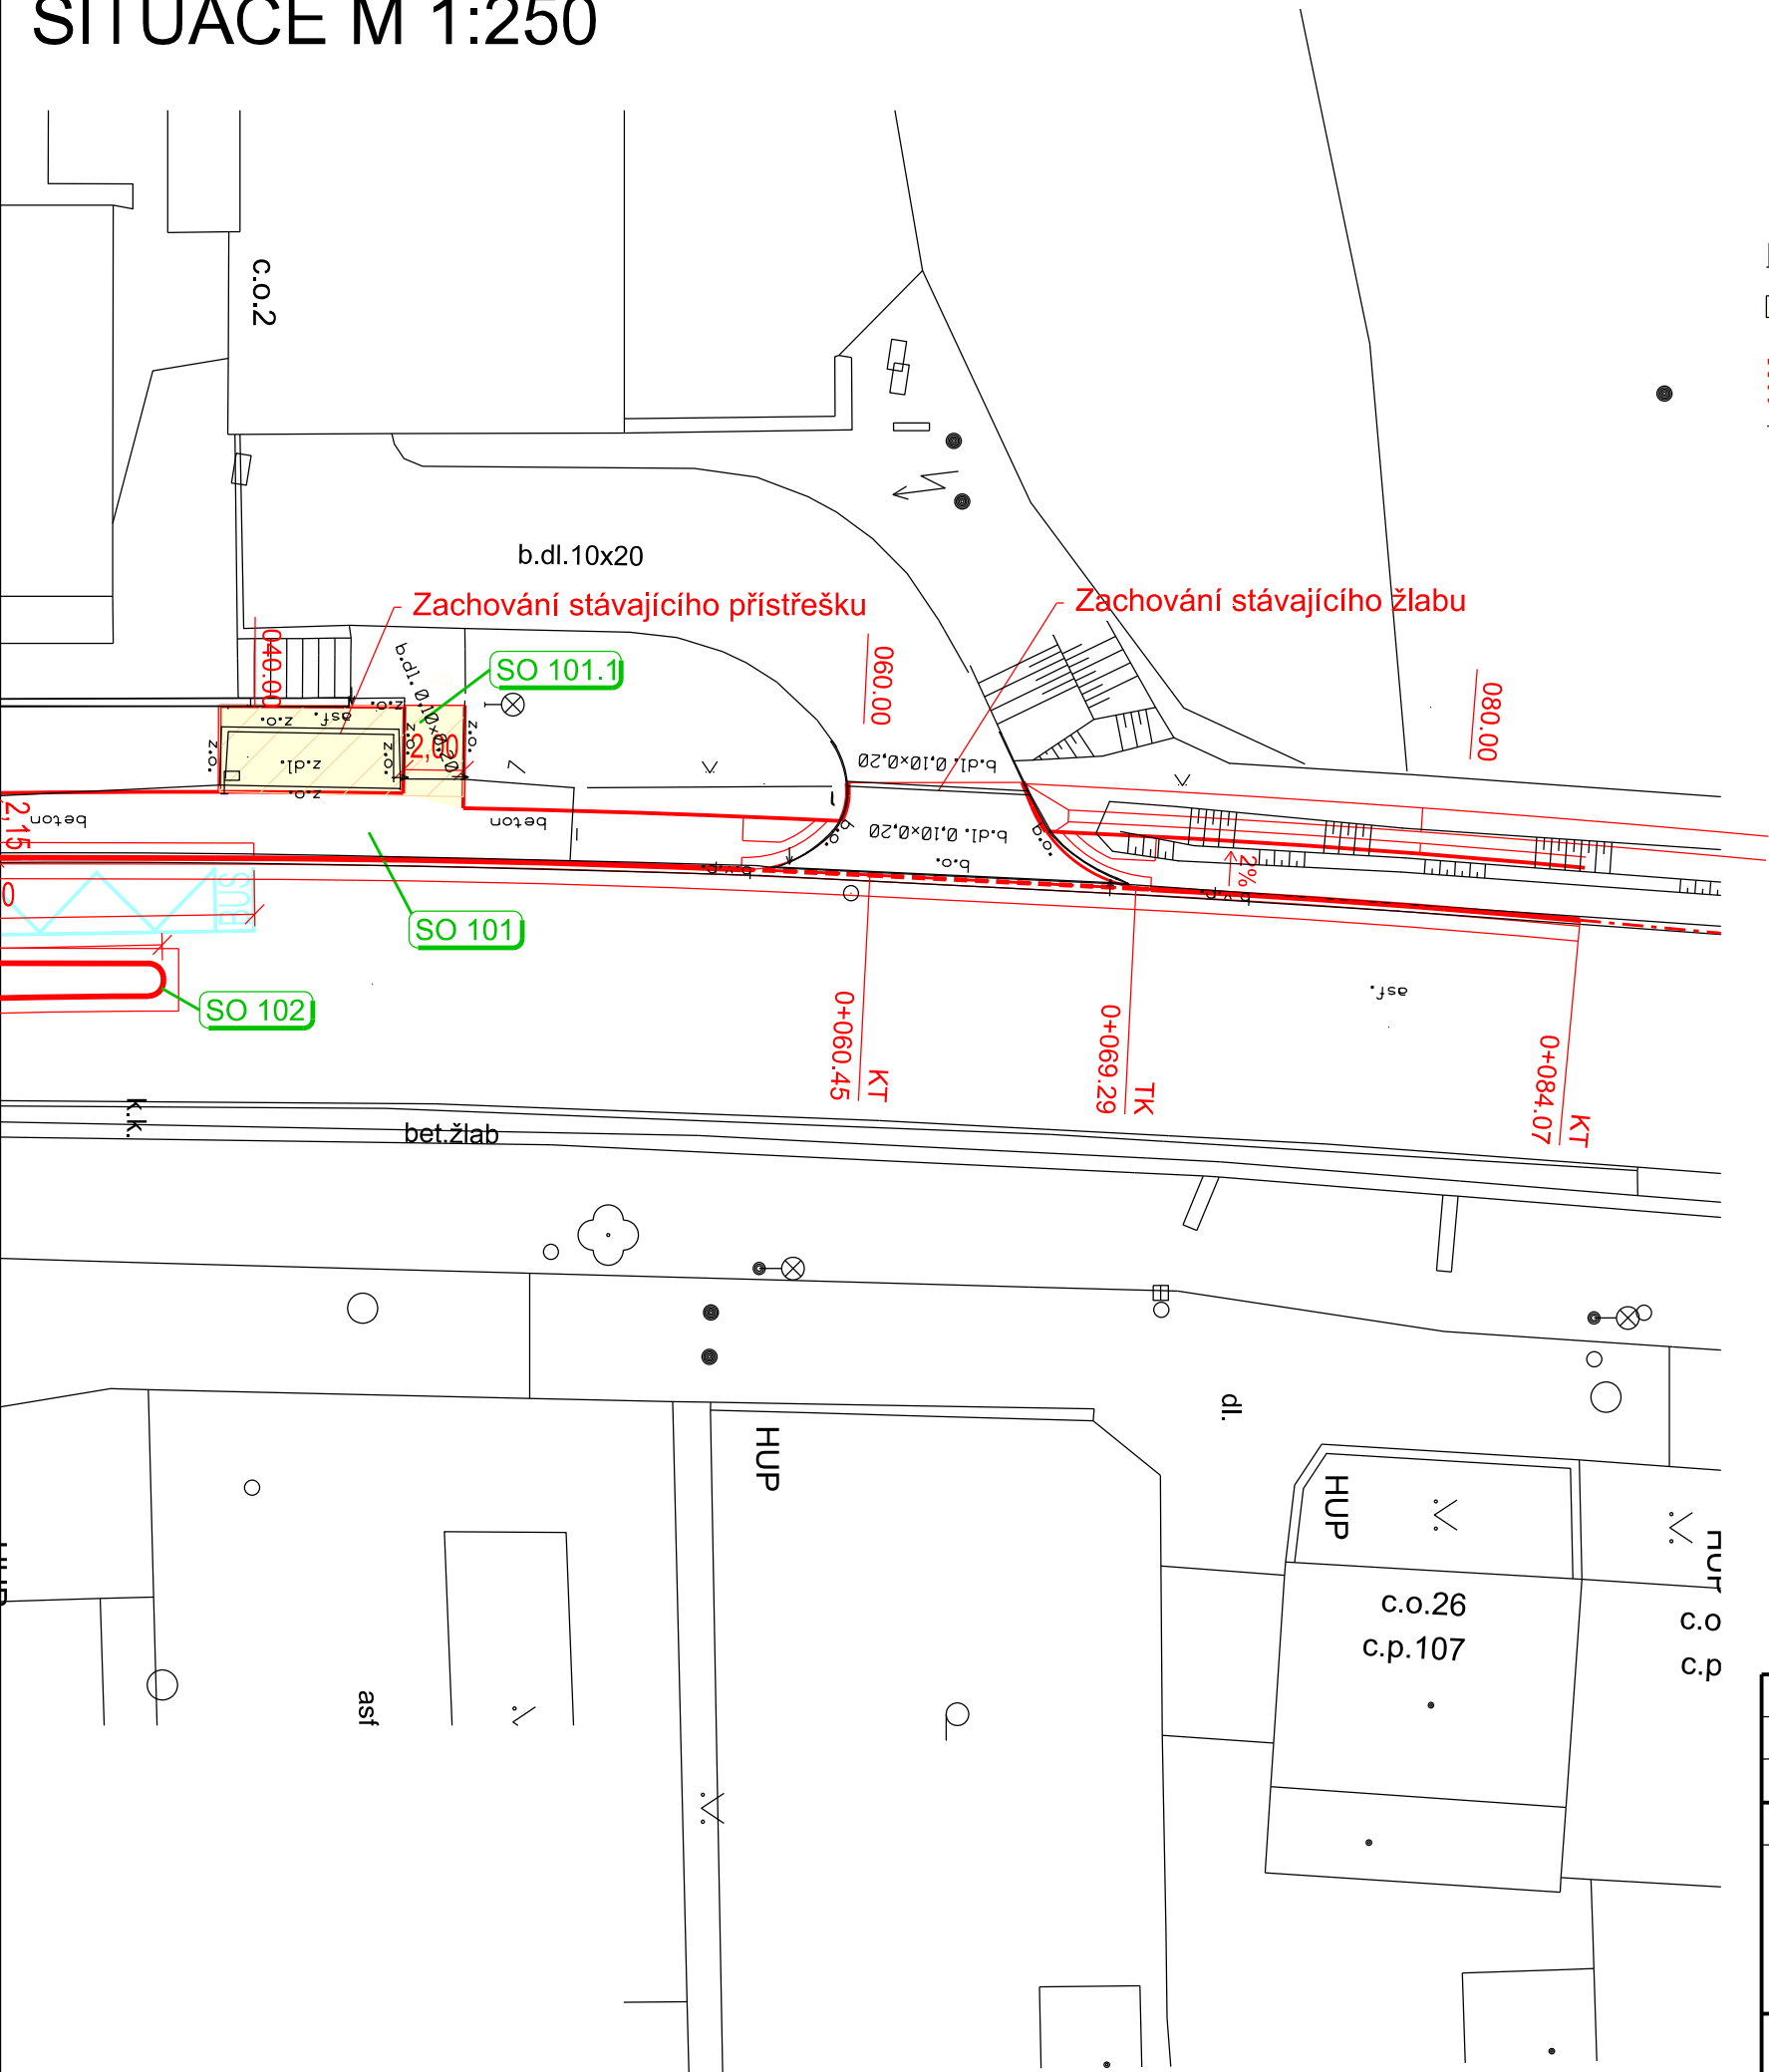


LEGENDA:

- CHODNÍK (dl. 20x20x6cm šedá hladká)
 - OBRUBNÍKY NOVÉ
 - STÁVAJÍCÍ STAV
- SILNIČNÍ ABO 100/25/15 (ZASTÁVKOVÝ HK 290)
NÁJEZDOVÝ ABO 100/15/15
CHODNÍKOVÝ ABO 100/25/10
CHODNÍKOVÝ ABO 100/25/10 (s mezerou š. 0,50 m po 2 m, mezeera bude provedena zapuštěným chod, obrubníkem)

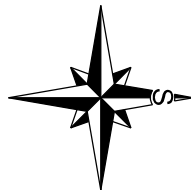

souř. systém: S-JTSK

VEDOUcí ÚDI	VED. PROJEKTU	VYPRACOVAL	KONTRLOVAL	 Brněnské komunikace a.s. ÚTVAR DOPRAVNÍHO INŽENÝRSTVÍ	
ING. M. PERNICA	ING. P. KNESL	ING. P. TRŽIL	ING. P. TRŽIL		
INVESTOR: STATUTÁRNÍ MĚSTO BRNO, DOMINIKÁNSKÉ NÁM. 1, BRNO				DATUM	ČERVEN 2022
NÁZEV AKCE: Chodník Černohorská II mezi ul. Příjezdovou a Jezerůvky SO 101.1 Chodník u přístřešku				FORMÁT	2 A4
				STUPEŇ	DSP + PDPS
				MĚŘÍTKO	1:250
				Č.ZAKÁZKY	907
NÁZEV VÝKRESU: Situace				ČÍSLO PARÉ	ČÍSLO VÝKRESU 02