



# Charakteristické řezy

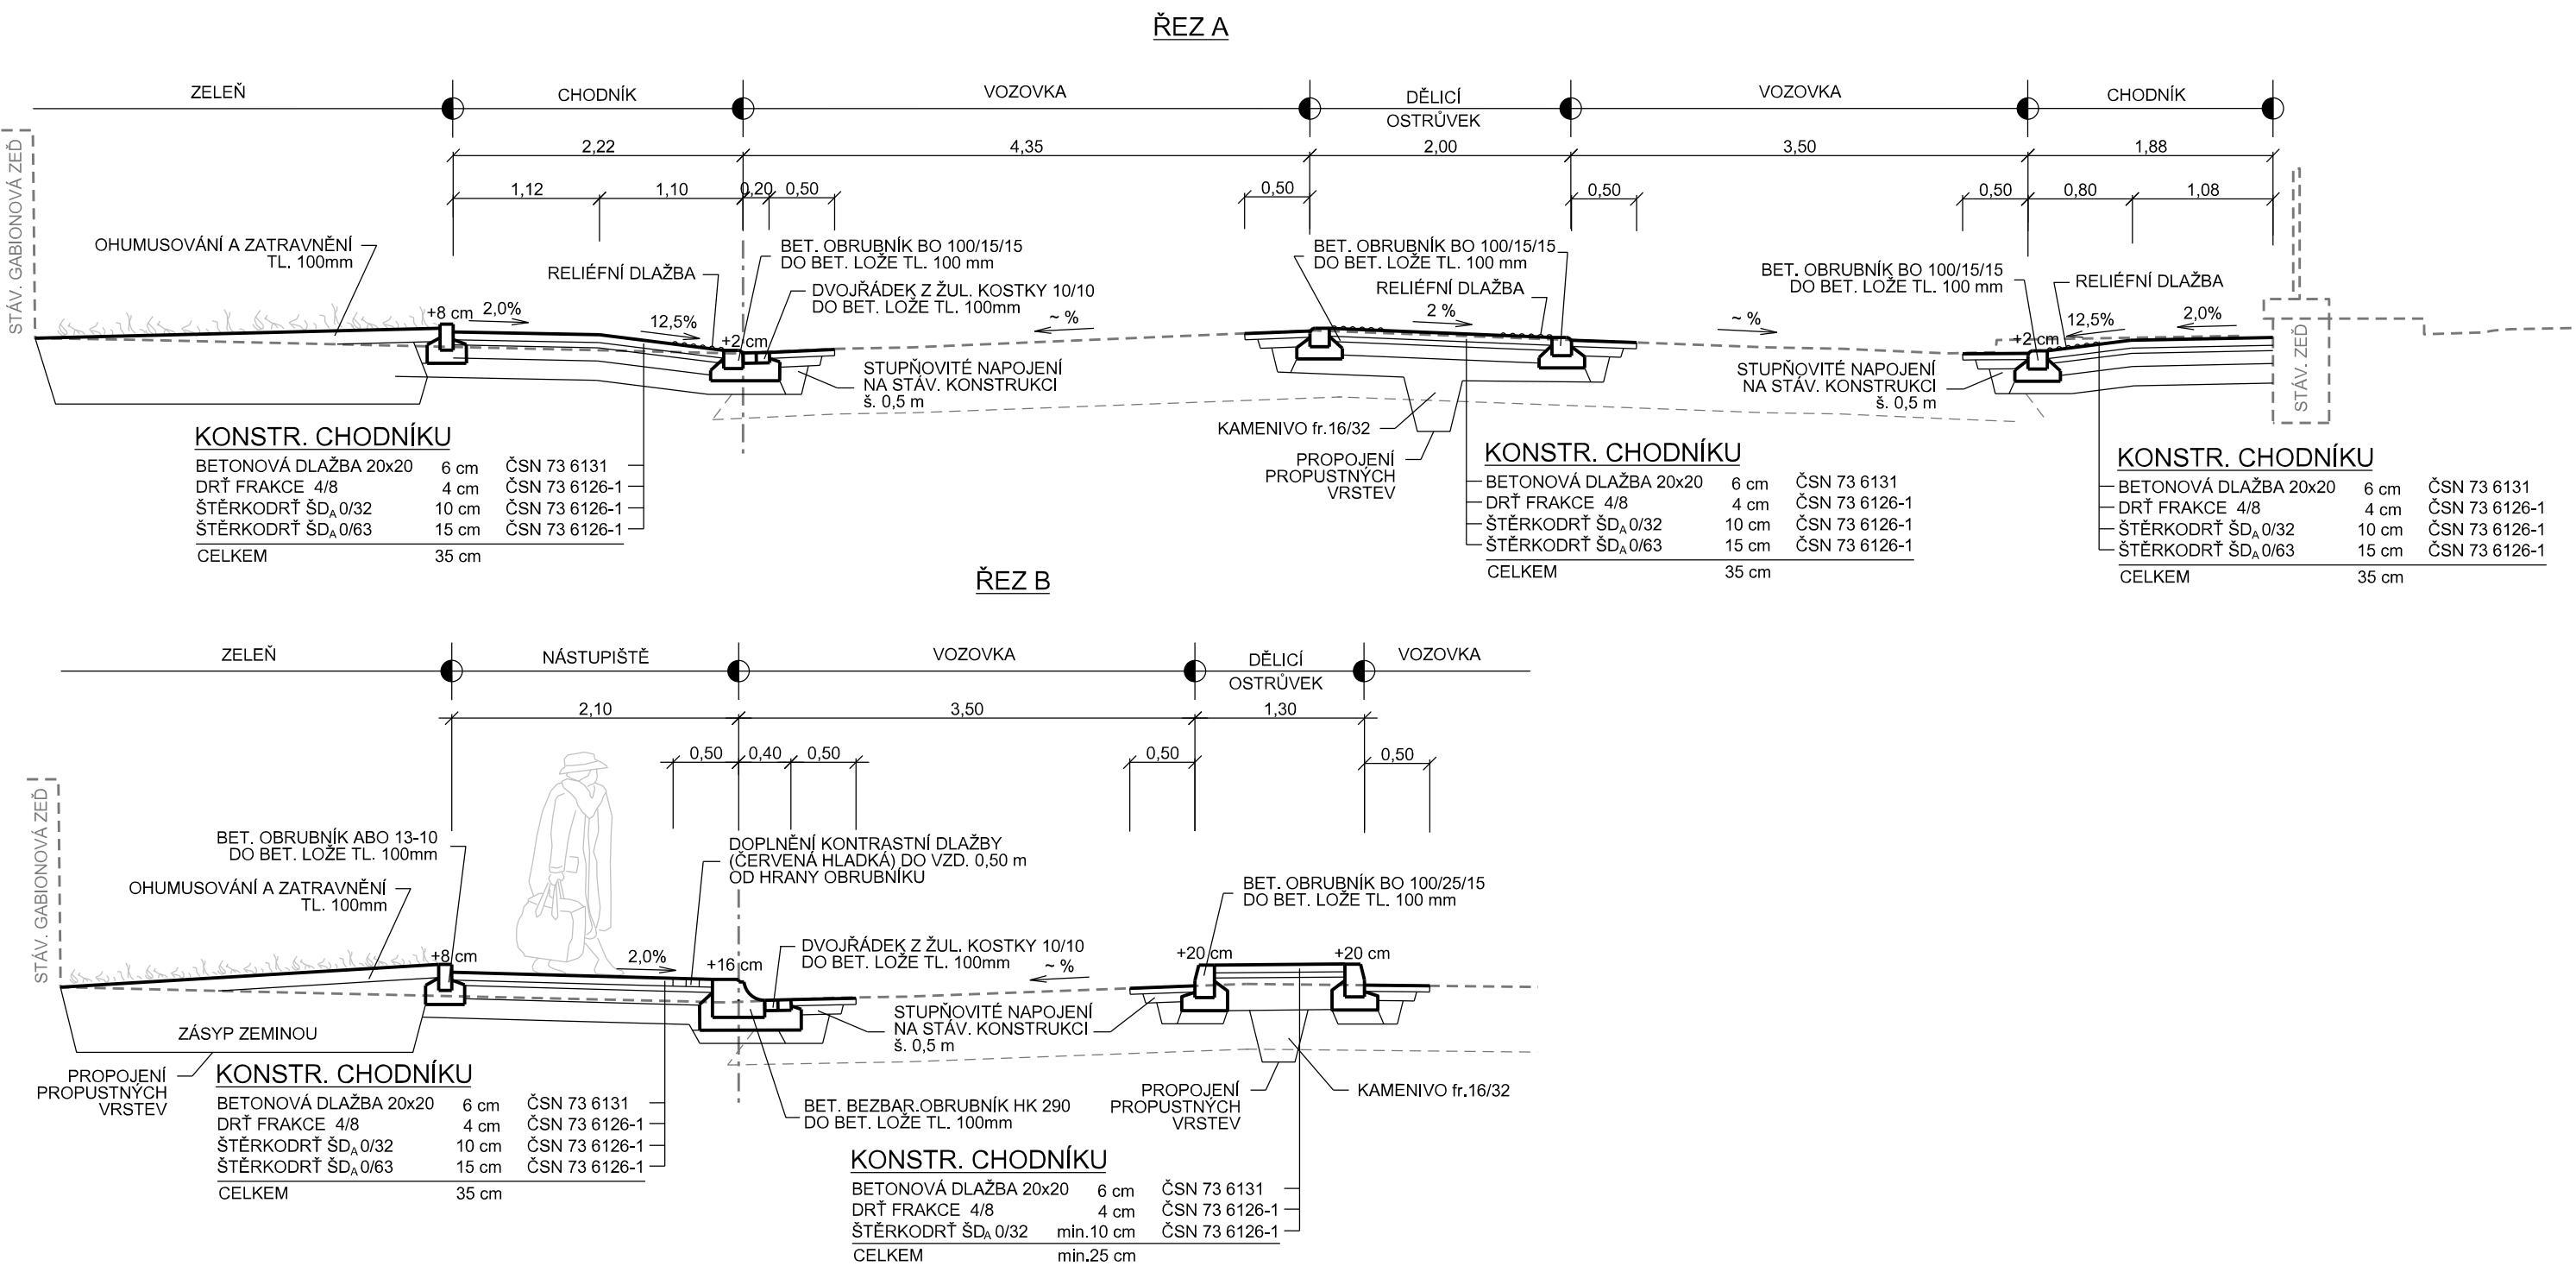

VEDOUcí ÚDI	VED. PROJEKTU	VYPRACOVAL	KONTROLOVAL	 Brněnské komunikace a.s. ÚTVAR DOPRAVNÍHO INŽENÝRSTVÍ	
ING. M. PERNICA	ING. P. KNESL	ING. P. TRŽIL	ING. P. TRŽIL		
INVESTOR: STATUTÁRNÍ MĚSTO BRNO, DOMINIKÁNSKÉ NÁM. 1, BRNO				DATUM	ČERVEN 2022
NÁZEV AKCE: Chodník Černohorská II mezi ul. Příjezdovou a Jezerůvky SO 102 Dělicí ostrůvek				FORMÁT	2 A4
				STUPEŇ	DSP + PDPS
				MĚŘÍTKO	1:50
				Č.ZAKÁZKY	907
NÁZEV VÝKRESU: Charakteristické řezy				ČÍSLO PARÉ	ČÍSLO VÝKRESU 03