



CHODNÍK ČERNOHORSKÁ II
MEZI UL. PŘÍJEZDOVOU A JEZERŮVKY
PŘÍČNÉ ŘEZY
M 1:100

0+020.000

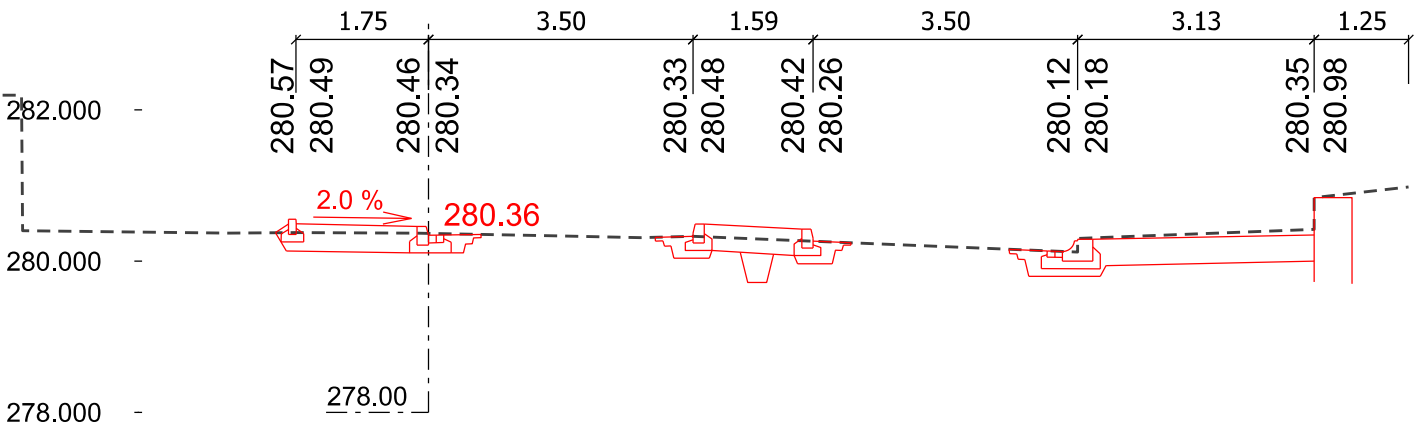

VEDOUCÍ ÚDI	VED. PROJEKTU	VYPRACOVAL	KONTROLOVAL	 Brněnské komunikace a.s. ÚTVAR DOPRAVNÍHO INŽENÝRSTVÍ	
ING. M. PERNICA	ING. P. KNEŠL	ING. P. TRŽIL	ING. P. TRŽIL		
<i>Pernica</i>	<i>Knešl</i>	<i>Tržil</i>	<i>Tržil</i>		
INVESTOR: STATUTÁRNÍ MĚSTO BRNO, DOMINIKÁNSKÉ NÁM. 1, BRNO				DATUM	ČERVEN 2022
NÁZEV AKCE: Chodník Černohorská II mezi ul. Příjezdovou a Jezerůvky SO 102 Dělicí ostrůvek				FORMÁT	2 A4
				STUPEŇ	DSP + PDPS
				MĚŘÍTKO	1:100
				Č.ZAKÁZKY	907
NÁZEV VÝKRESU: Příčné řezy				ČÍSLO PARÉ	ČÍSLO VÝKRESU 04