





PODÉLNÝ ŘEZ A-A (ROZVINUTÝ) 1:100

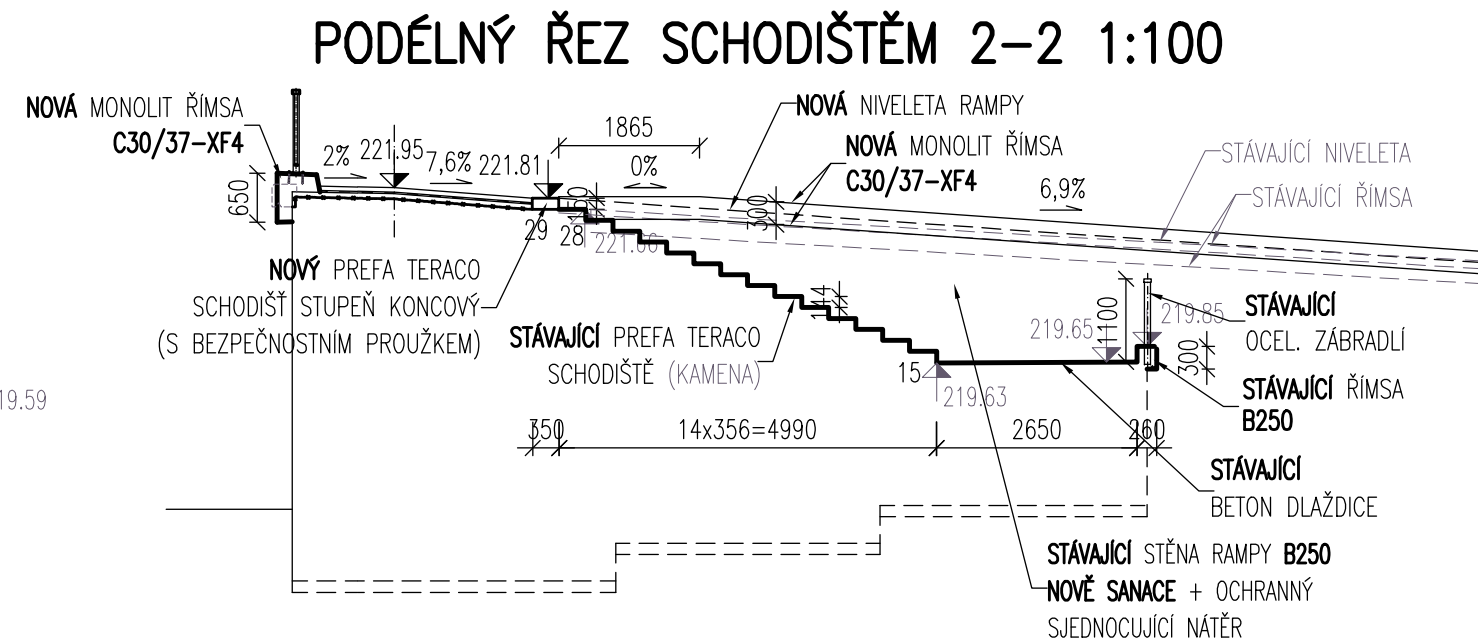

VEDOUCÍ PROJEKTANT			ING. RADEK MENŠÍK	  	SOUŘADNICOVÝ SYSTÉM: JSTK VÝŠKOVÝ SYSTÉM: BPV		
ZODPOVĚDNÝ PROJEKTANT			ING. PETR FABIAN		projektant a inženýrská kancelář DOSING Dopravoprojekt Brno group, spol. s r.o. Kounicova 27/13, 602 00 Brno ☎ 541218956,7		
VYPRACOVAL			ING. PETR FABIAN				
KONTROLOVAL			ING. RADEK PACHL				
KRAJ			JIHOMORAVSKÝ		DATUM	03/2016	
STAVEBNÍ ÚŘAD			ÚMČ BRNO-ŽIDENICE		FORMÁT	5 A4	
AKCE	Oprava lávky Krásného přes tramvay ev.č. BM-600					MĚŘÍTKO	1:100
OBJEKT	C206 LÁVKA PRO PĚŠÍ					ÚČEL	DSP/PDPS
						Č. ZAKÁZKY	2015-41
						ARCHIVNÍ Č.	
PŘÍLOHA						Č. SOUPRAVY	Č. PŘÍLOHY
PODÉLNÝ ŘEZ - NOVÝ STAV							04