Z/09 PŮDORYS OCEL. PLOŠINY V 1.NP

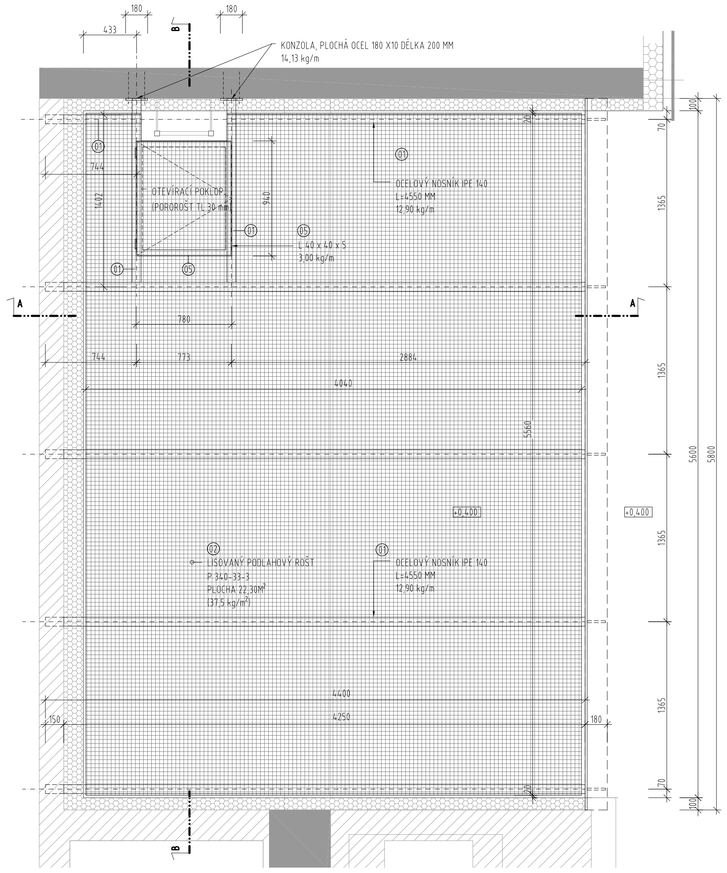

Z/10 PŮDORYS OCEL. PLOŠINY V 1.PP

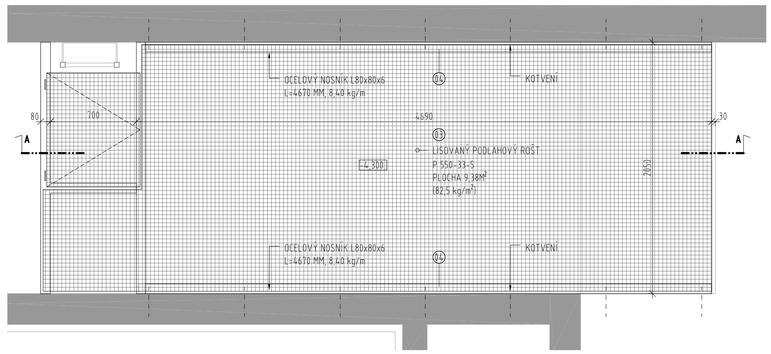

Z/10 ŘEZ A-A'

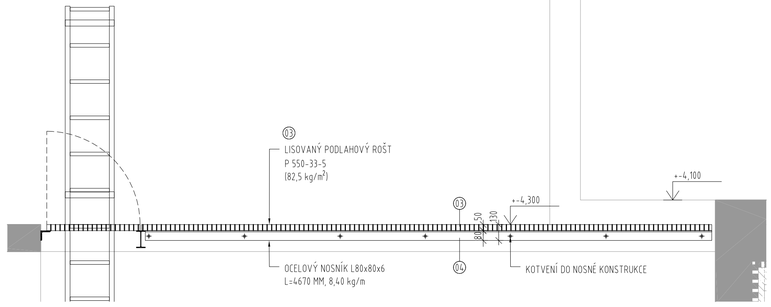

Z/09 ŘEZ A-A'

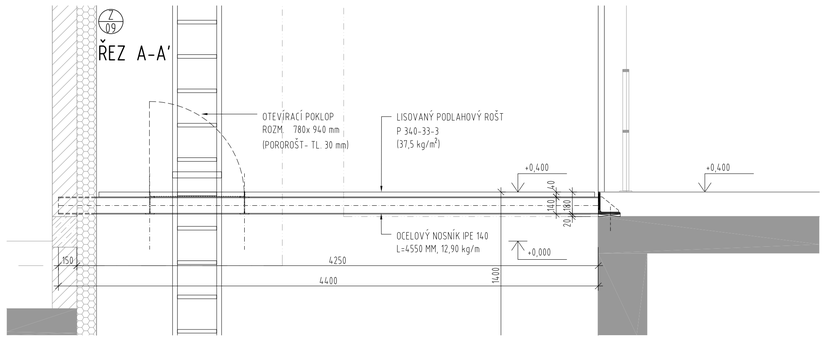

Z/09 ŘEZ B-B'

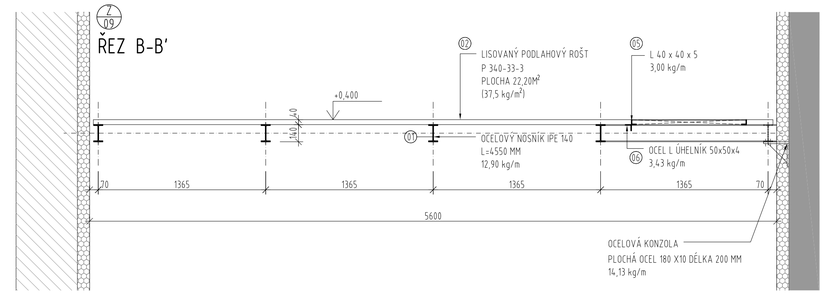

VÝKAZ HUTNÍHO MATERIÁLU Z/09

Č.	TYP PROFILU	KS	DÉLKA(M)	ŠÍŘKA(M)	CELKOVÁ DÉLKA/PLOCHA M/M2	HMOTNOST KG/KS(M/M2)	HMOTNOST KG	MATERIÁL
1	OCEL. NOSNÍK IPE 140	5	4,40		22	12,90	283,80	S 235
2	LISOVANÝ PODL. ROŠT P 340-33-3	1			22,3	37,50	836,25	S 235
5	L PROFIL 40x40x5				3,45	3,00	10,35	S 235
6	L PROFIL 50x50x3		0,80		0,80	3,43	2,74	S 235
7	L PROFIL 180x180x16	1	5,80		5,80	43,61	252,94	S 235
8	VÝZTUHA P16-150/125	5			0,09	125,58	11,80	S 235
							1 397,89	
					10 % SPOJOVACÍ MATERIÁL		139,79	
					CELKEM (KG)		1 537,68	

VÝKAZ HUTNÍHO MATERIÁLU Z/10

Č.	TYP PROFILU	KS	DÉLKA(M)	ŠÍŘKA(M)	CELKOVÁ DÉLKA/PLOCHA M/M2	HMOTNOST KG/KS(M2)	HMOTNOST KG	MATERIÁL
3	LISOVANÝ PODL. ROŠT P 550-33-5				9,38	82,50	773,85	S 235
4	OCEL NOSNÍK L80x80x6	2	4,67		9,34	8,40	78,46	S 235
							852,31	
					10 % SPOJOVACÍ MATERIÁL		85,23	
					CELKEM (KG)		937,54	

POZNÁMKA:
- OCEL S 235
- TŘÍDA PROVEDENÍ EXC3 DLE ČSN EN 1090-2
- STUPEŇ KOROZIVNÍ AGRESIVITY ATMOSFÉRY C3 - DLE ČSN EN ISO 12944-2
- POVRCHOVÁ ÚPRAVA: ŽÁROVĚ POZINKOVÁNO
- JEDNOTLIVÉ POZINKOVANÉ KOMPONENTY BUDOU SPOJENY ŠROUBOVANÝMI SPOJI.

- VŠECHNY ROZMĚRY STÁVAJÍCÍCH KONSTRUKCÍ, NA KTERÉ NAVAZUJÍ NOVÉ KONSTRUKCE NUTNO OVĚŘIT NA STAVBĚ
- V PŘÍPADĚ ZJIŠTĚNÍ SKUTEČNOSTI ODLIŠNÉ OD TOHOTO VÝKRESU JE NUTNÉ KONTAKTOVAT PROJEKTANTA

- TENTO VÝKRES NESLOUŽÍ JAKO VÝROBNÍ DOKUMENTACE

ZNAČKA	DATUM	PŘEDMĚT REVIZE	REVIZI PROVEDL
REVIZE			

±0,000 = 219,700 m n.m.

Souřadnicový systém: S-JTSK
Výškový systém: Bpv

SPOLEČNOST "KONIOR & SPOL."

zastoupená společností Architekti Hrůša & spol., Ateliér Brno, s.r.o. na základě zmocnění čl. XVII.19 Smlouvy o zpracování projektové dokumentace a o výkonu autorského dozoru pro stavbu Janáčkovo kulturní centrum v Brně (č. 18000019).

Tato projektová dokumentace navazuje na autorské dílo Autorů specifikované v čl. I.3.59 Smlouvy o zpracování projektové dokumentace a o výkonu autorského dozoru pro stavbu Janáčkovo kulturní centrum v Brně (č. 18000019) a Autorský manuál Autorů ze dne 28.6. 2018.
Autoři : Ing. arch. Jan Hájek, Ing arch. Jakub Havlas, akad. arch. Pavel Joba

ARCHITEKT PROJEKTU : Prof. Ing. arch. PETR HRŮŠA	HLAVNÍ INŽENÝR PROJEKTU : Ing. IGOR BIELIK
ARCHITEKT NÁVRHU : Ing.arch. V. ZENKL, Ing.arch. D. PŘIKRYL	PROJEKTANT : Ing. arch. JAROMÍR STŘÍBRNÝ
KLIENT ZAKÁZKY : BRNĚNSKÉ KOMUNIKACE, a.s. Renneská třída 787/1a 639 00 Brno	INVESTOR ZAKÁZKY : BRNĚNSKÉ KOMUNIKACE, a.s. Renneská třída 787/1a 639 00 Brno; STATUTÁRNÍ MĚSTO BRNO Dominikánské náměstí 196/1 601 67 Brno
FÁZE (STUPEŇ DOKUMENTACE) DOKUMENTACE PRO PROVÁDĚNÍ STAVBY	OBJEKT SO 01.2 HORNÍ STAVBA

Architekti Hrůša & spol., Atelier Brno, s.r.o.
Žižkova 5, 602 00 Brno
tel.,fax 541 243 829, fax 541 243 831
E - mail: info @ ateliérbrno.cz
http://www. hrusa-ateliérbrno.cz
IČO 255 175 62, DIČ CZ 255 175 62
Osobvána zápisk vedě C. skuba 2662

NÁZEV ZAKÁZKY (DÍLO) JANÁČKOVO KULTURNÍ CENTRUM V BRNĚ, 2. ETAPA UL. VESELÁ - BESEDNÍ, 657 68 BRNO	DATUM 10 / 2021
	ZAKÁZKA ČÍSLO 171 04
	FORMÁT 6A4
	MĚŘÍTKO 1 : 25
ČÁST DOKUMENTACE (PROFESE) ARCHITEKTONICKO-STAVEBNÍ ŘEŠENÍ	KÓD DOKUMENTACE D.1.1 / FÁZE DPS
DOKUMENT (VÝKRES) ZÁMEČNICKÉ VÝROBKY Z/09 OCELOVÁ PLOŠINA -1.NP Z/10 OCELOVÁ PLOŠINA -1.PP	Č. VÝKRESU / REVIZE D.1.1.608 / PARÉ