


STANDARDY DVEŘÍ (GARÁŽ): DVEŘE MEZI GARÁŽÍ A KOMÍNOVOU ŠACHTOU

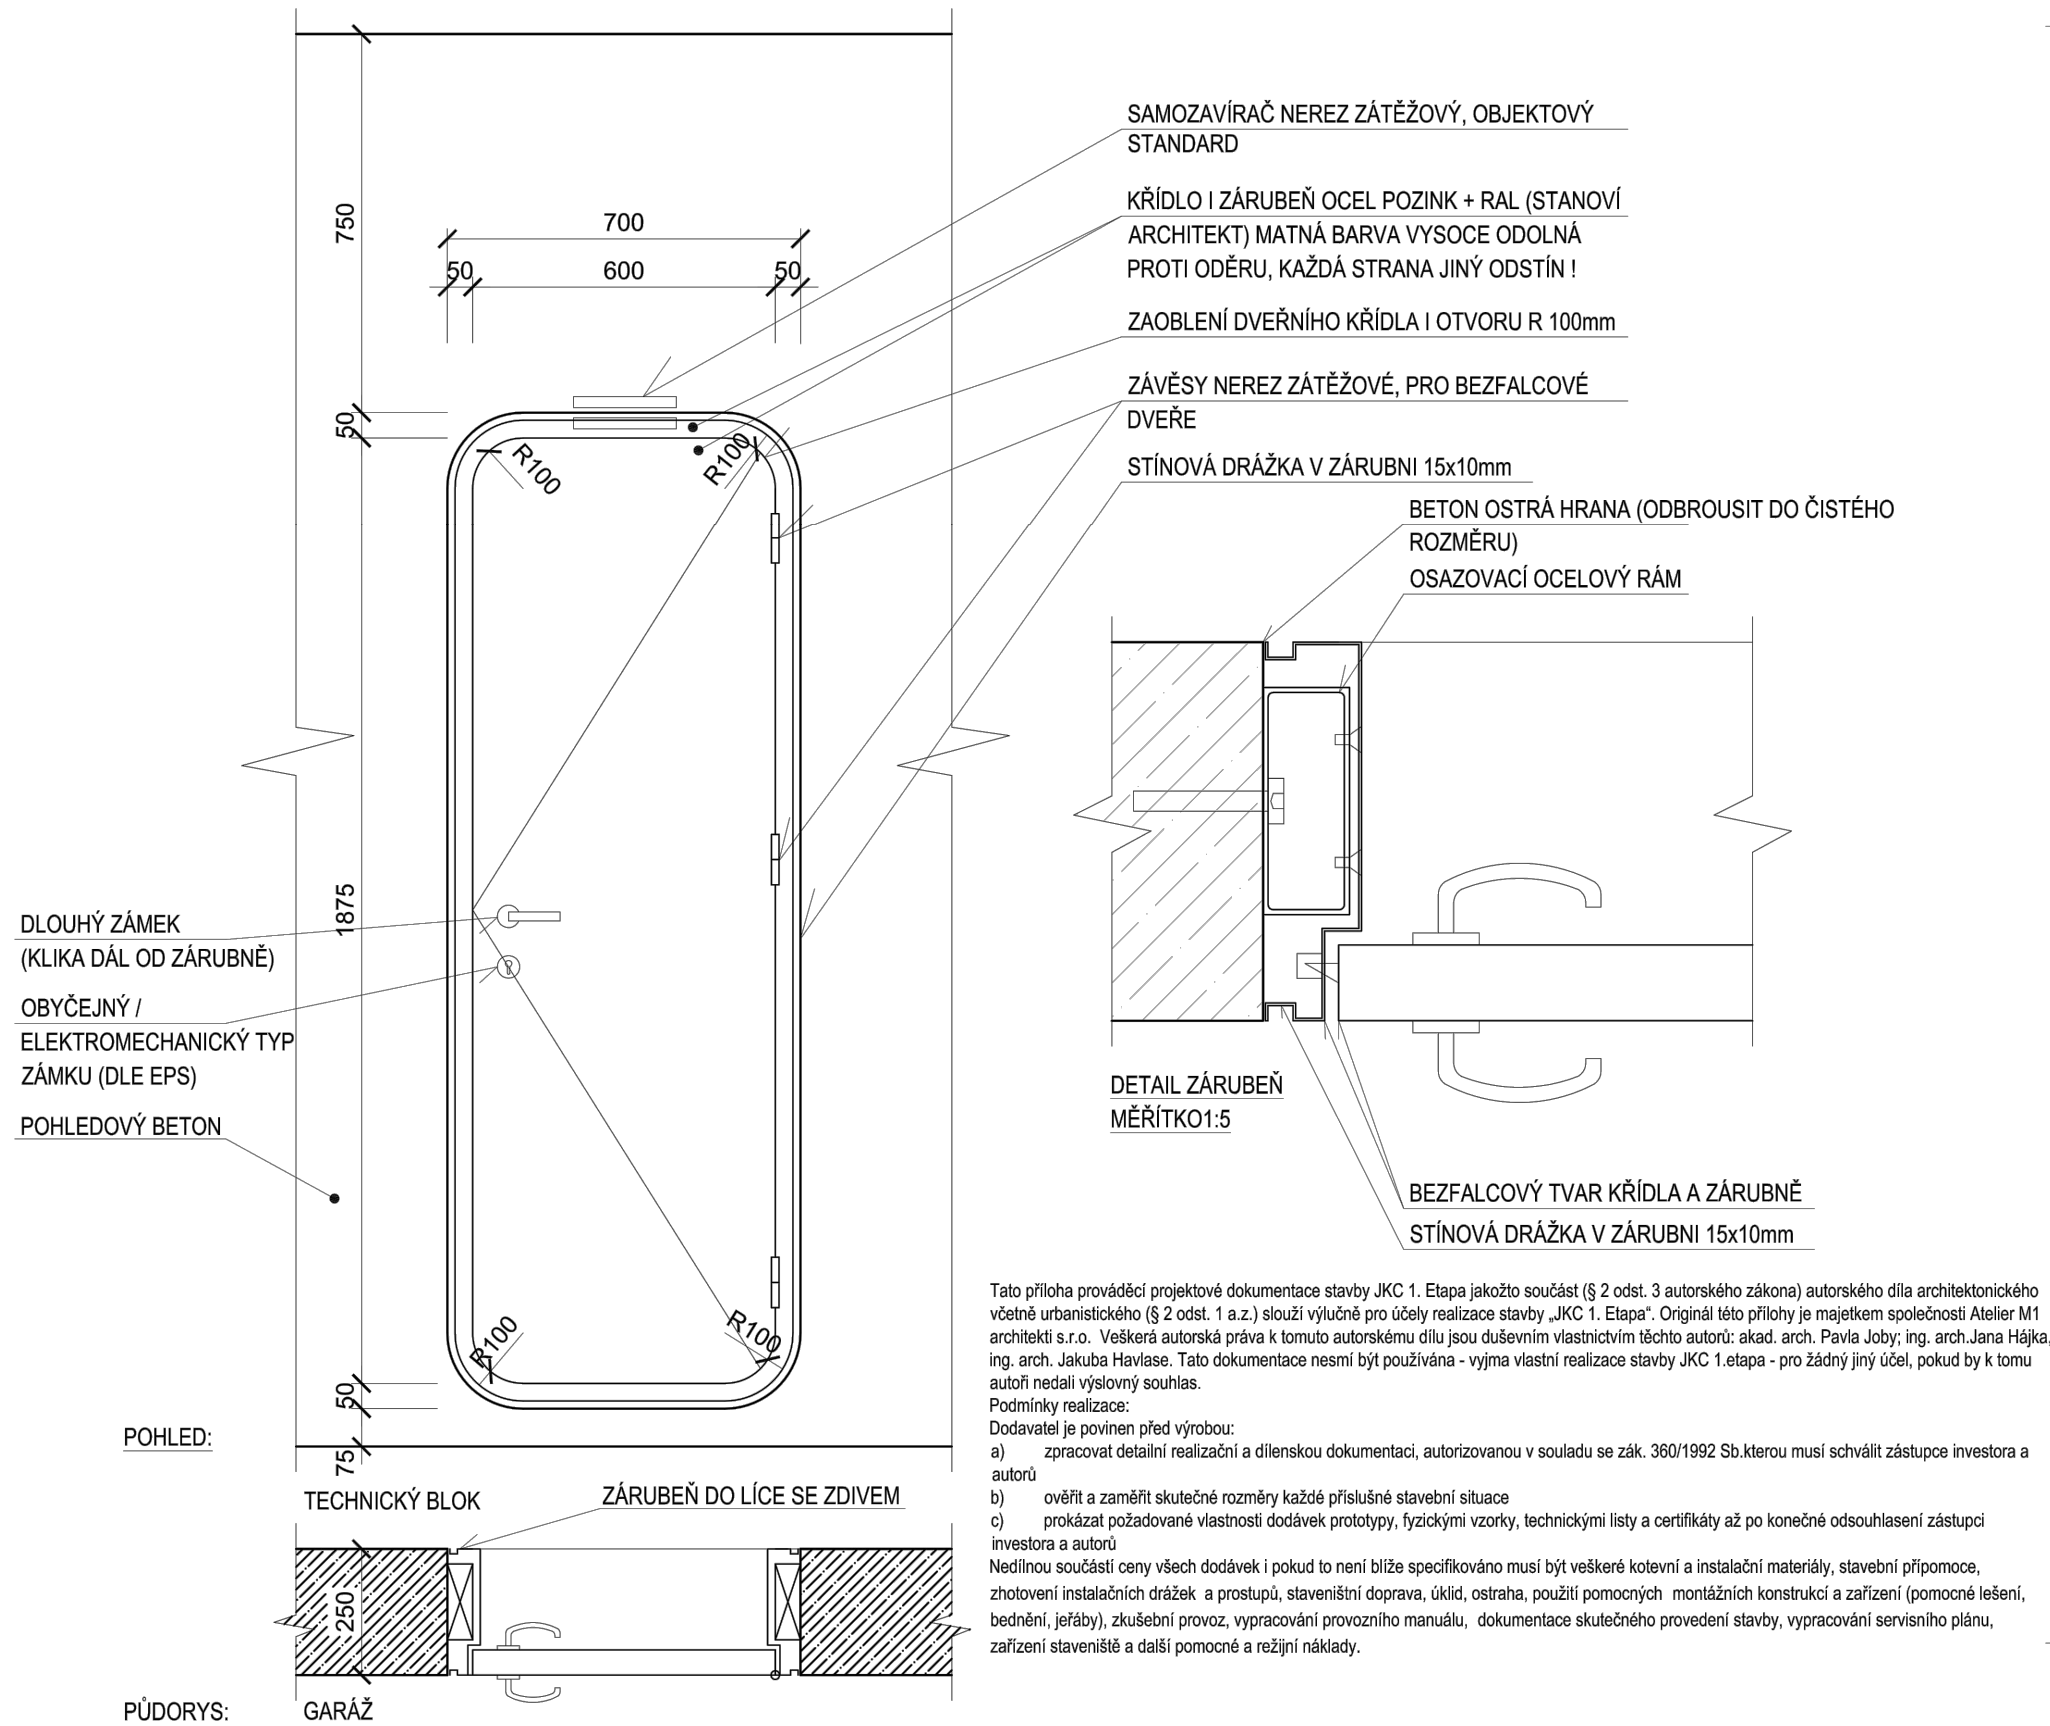

Tato příloha prováděcí projektové dokumentace stavby JKC 1. Etapa jakožto součást (§ 2 odst. 3 autorského zákona) autorského díla architektonického včetně urbanistického (§ 2 odst. 1 a.z.) slouží výlučně pro účely realizace stavby „JKC 1. Etapa“. Originál této přílohy je majetkem společnosti Atelier M1 architekti s.r.o.. Veškerá autorská práva k tomuto autorskému dílu jsou duševním vlastnictvím těchto autorů: akad. arch. Pavla Joby; ing. arch. Jana Hájka; ing. arch. Jakuba Havlas. Tato dokumentace nesmí být používána - výjima vlastní realizace stavby JKC 1.etapa - pro žádný jiný účel, pokud by k tomu autoři nedali výslovný souhlas.

Podmínky realizace:

Dodavatel je povinen před výrobou:

a) zpracovat detailní realizační a dilenskou dokumentaci, autorizovanou v souladu se zák. 360/1992 Sb. kterou musí schválit zástupce investora a autorů

b) ověřit a zaměřit skutečné rozměry každé příslušné stavební situace

c) prokázat požadované vlastnosti dodávek prototypy, fyzickými vzorky, technickými listy a certifikáty až po konečné odsouhlasení zástupci investora a autorů

Nedílnou součástí ceny všech dodávek i pokud to není blíže specifikováno musí být veškeré kotevny a instalační materiály, stavební přípomocy, zhotovení instalačních drážek a prostupů, staveništní doprava, úklid, ostraha, použití pomocných montážních konstrukcí a zařízení (pomocné lešení, bednění, jeřáby), zkušební provoz, vypracování provozního manuálu, dokumentace skutečného provedení stavby, vypracování servisního plánu, zařízení staveniště a další pomocné a režijní náklady.

ZNAČKA	DATUM	PŘEDMĚT REVIZE	REVIZI PROVEDL
REVIZE			

±0,000 = 219,300 m n.m.

Souřadnicový systém: S-JTSK
Výškový systém: Bpv

AUTOR ARCHITEKTONICKÉHO ŘEŠENÍ: (viz. licenční smlouva ze dne 30.11. 2016)			
AUTOR 1	AUTOR 2	AUTOR 3	
Ing.arch. JAN HÁJEK	Ing.arch. JAKUB HAVLAS	Mgr.akad.arch. PAVEL JOBA	

PROJEKTANT : SPOLEČNOST "ATELIÉR BRNO & SPOL." zastoupená společností Architekti Hrůša & spol., Ateliér Brno, s.r.o. na základě zmocnění čl. XVII.19 Smlouvy o zpracování projektové dokumentace a o výkonu autorského dozoru pro stavbu Janáčkovu kulturní centrum v Brně (č. 18000019) a jejího dodatku č.1. Tato projektová dokumentace navazuje na autorské dílo Autorů specifikované v čl. I.3.59 Smlouvy o zpracování projektové dokumentace a o výkonu autorského dozoru pro stavbu Janáčkovu kulturní centrum v Brně (č. 18000019) a Autorský manuál Autorů ze dne 28.6. 2018. Autoři : Ing. arch. Jan Hájek, Ing. arch. Jakub Havlas, akad. arch. Pavel Joba			
ARCHITEKT PROJEKTU : Prof. Ing. arch. PETR HRŮŠA	HLAVNÍ INŽENÝR PROJEKTU : Ing. IGOR BIELIK	<div>Architekti Hrůša & spol., Ateliér Brno, s.r.o.</div> <div>Žitkova 5, 602 00 Brno tel. 541 243 829, fax 541 243 831 E - mail : info@atelierbrno.cz http://www.hrusa-atelierbrno.cz IČO 255 175 62, DIČ CZ 255 175 62 Obchodní rejstřík oddíl C, vložka 29562</div>	
ARCHITEKT NÁVRHU : Ing. arch. V. ZENKL, Ing. arch. D. PŘIKRYL	KONTROLA : INVESTOR ZAKÁZKY : BRNĚNSKÉ KOMUNIKACE, a.s. Reneská třída 787/1a 639 00 Brno		
KLIENT ZAKÁZKY : BRNĚNSKÉ KOMUNIKACE, a.s. Reneská třída 787/1a 639 00 Brno	STATUTÁRNÍ MĚSTO BRNO Dominikánské náměstí 196/1 601 67 Brno		
FÁZE (STUPEŇ DOKUMENTACE) DOKUMENTACE PRO PROVÁDĚNÍ STAVBY	OBJEKT SO 01.1 SPODNÍ STAVBA		
NÁZEV ZAKÁZKY (DÍLO) JANÁČKOVO KULTURNÍ CENTRUM V BRNĚ, 1. A 2. ETAPA UL. VESELÁ - BESEDNÍ, 657 68 BRNO	DATUM 10 / 2021	ZAKÁZKA ČÍSLO 171 04	FORMÁT 3xA4
ČÁST DOKUMENTACE (PROFESÍ) ARCHITEKTONICKO-STAVEBNÍ ŘEŠENÍ	KÓD DOKUMENTACE D.1.1	FÁZE DPS	MĚŘÍTKO
DOKUMENT (VÝKRES) STANDARDY DVEŘÍ "II"	Č. VÝKRESU / REVIZE D.1.1.633	PARÉ	