



PŮDORYS SCHODIŠTĚ 2.PP

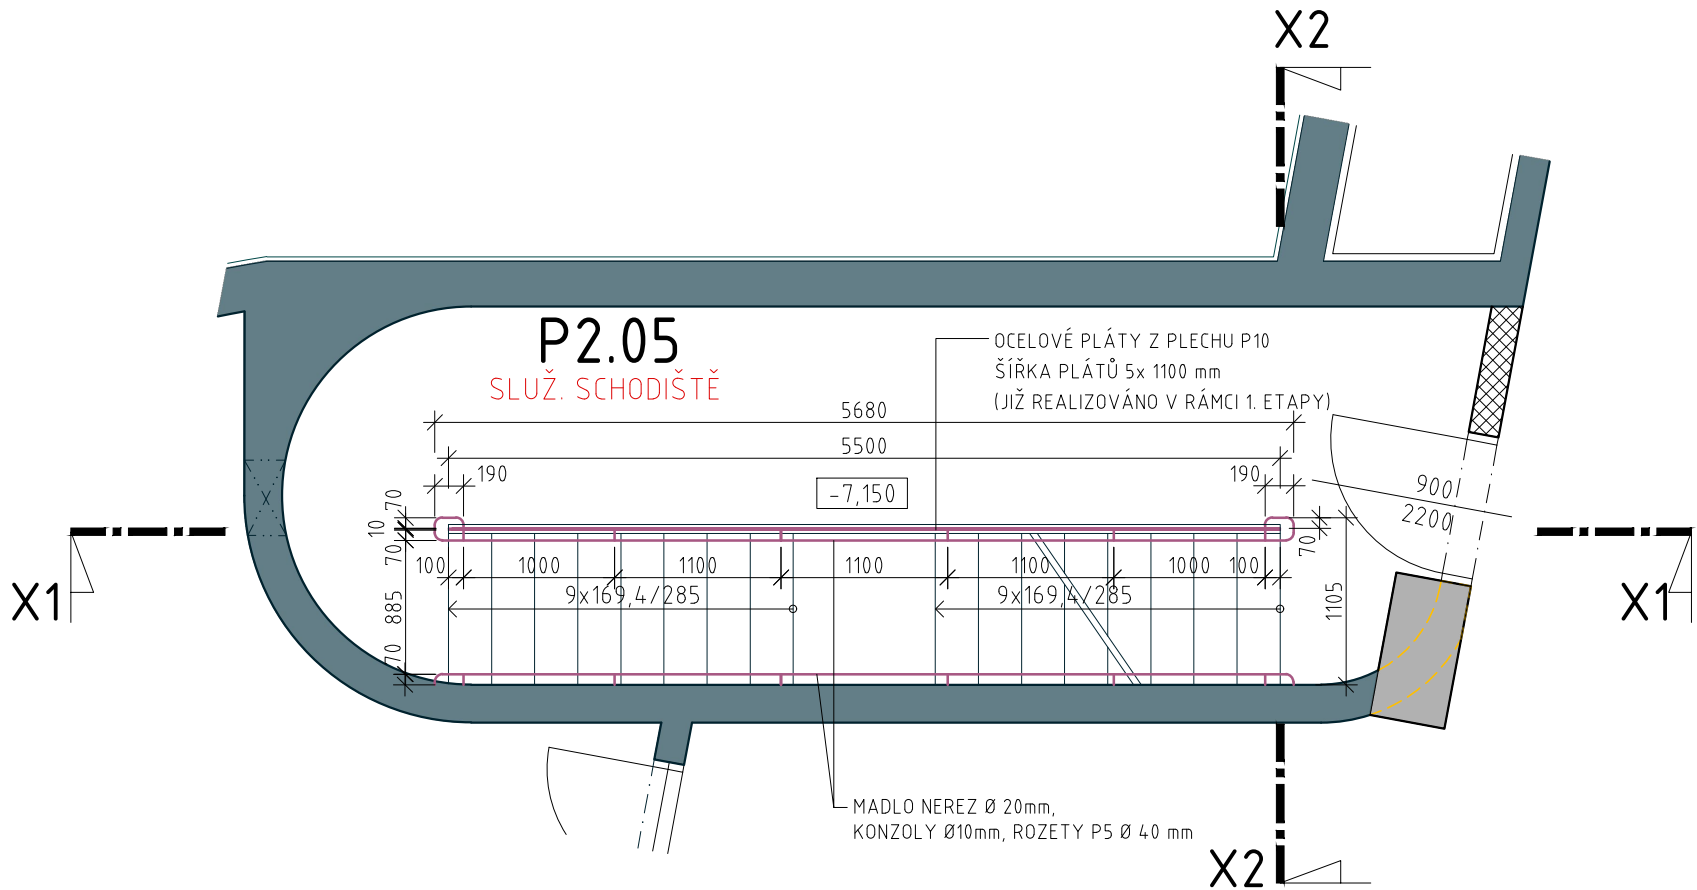

PŮDORYS SCHODIŠTĚ 3.PP

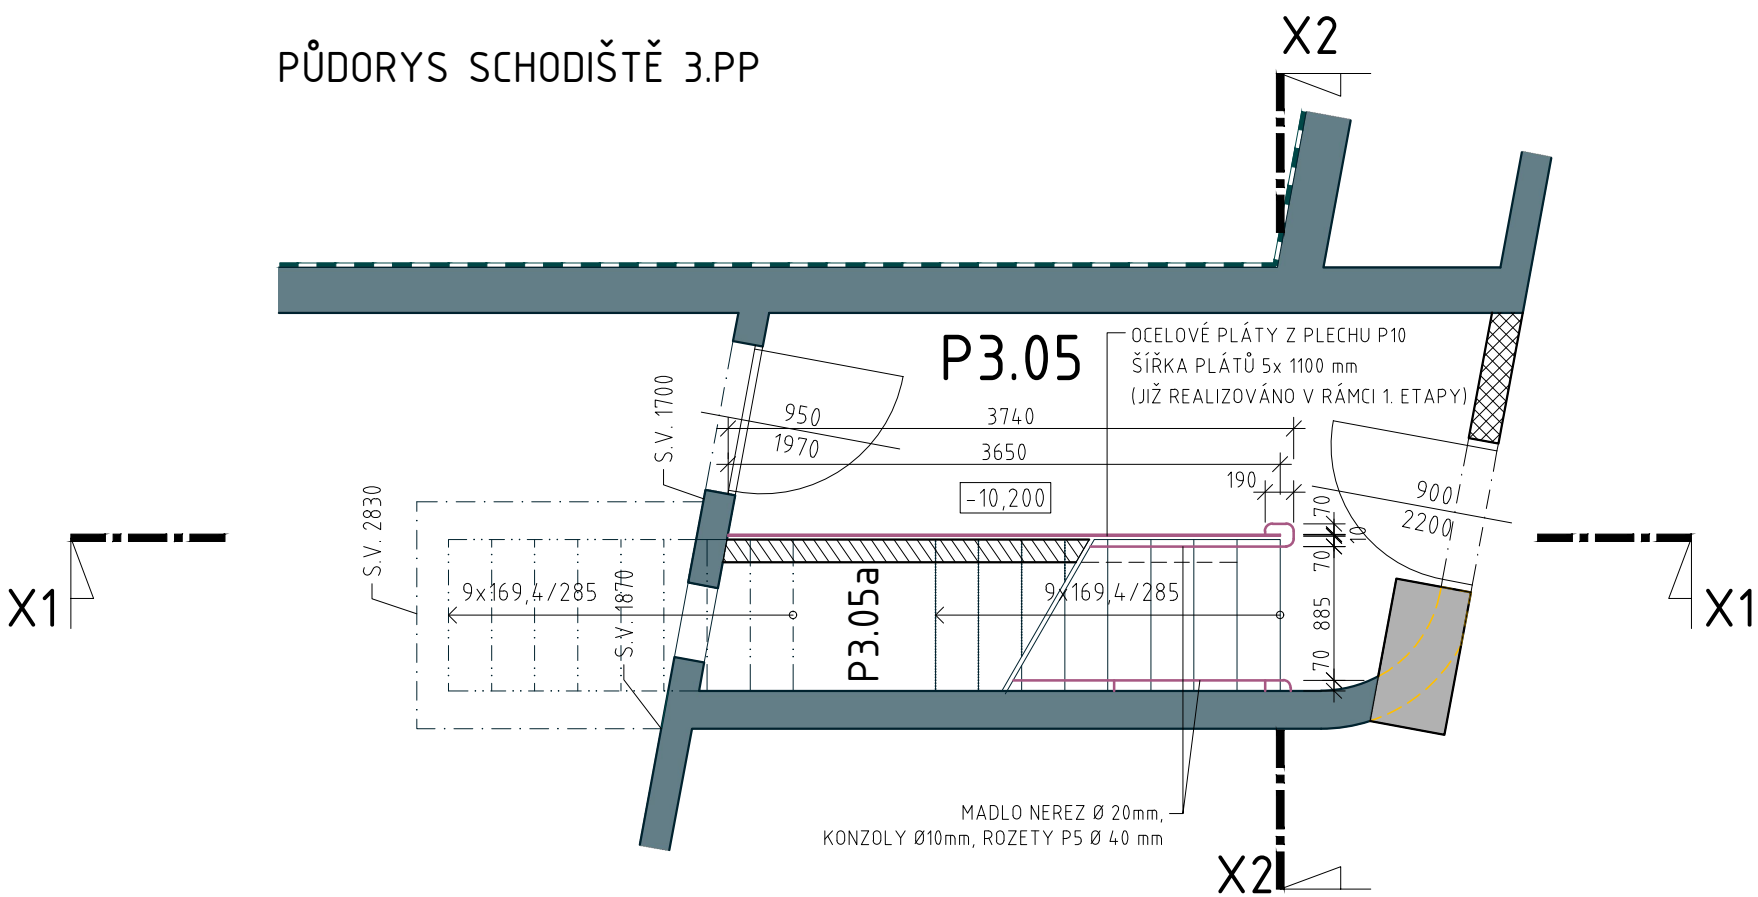


Dodavatel je povinen před výrobou:  
a) zpracovat detailní realizační a dílenskou dokumentaci, autorizovanou v souladu se zák. 360/1992 Sb. kterou musí schválit zástupce investora a autorů  
b) ověřit a zaměřit skutečné rozměry každé příslušné stavební situace  
c) prokázat požadované vlastnosti dodávek prototypy, fyzickými vzorky, technickými listy a certifikáty až po konečné odsouhlasení zástupci investora a autorů  
Nedílnou součástí ceny všech dodávek i pokud to není blíže specifikováno musí být veškeré kotevní a instalační materiály, stavební přípomoc, zhotovení instalačních drážek a prostupů, staveništní doprava, úklid, ostraha, použití pomocných montážních konstrukcí a zařízení (pomocné lešení, bednění, jeřáby), zkušební provoz, vypracování provozního manuálu, dokumentace skutečného provedení stavby, vypracování servisního plánu, zařízení staveniště a další pomocné a režijní náklady.

| ZNAČKA | DATUM | PŘEDMĚT REVIZE | REVIZI PROVEDL |
|--------|-------|----------------|----------------|
| REVIZE |       |                |                |

±0,000 = 219,300 m n.m.

Souřadnicový systém: S-JTSK  
Výškový systém: Bpv

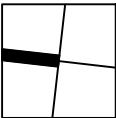

|                                                                              |                        |                           |
|------------------------------------------------------------------------------|------------------------|---------------------------|
| AUTOR ARCHITEKTONICKÉHO ŘEŠENÍ: ( viz. licenční smlouva ze dne 30.11. 2016 ) |                        |                           |
| AUTOR 1                                                                      | AUTOR 2                | AUTOR 3                   |
| Ing.arch. JAN HÁJEK                                                          | Ing.arch. JAKUB HAVLAS | Mgr.akad.arch. PAVEL JOBA |

|   |   |   |                   |
|---|---|---|-------------------|
| PROJEKTANT :<br><b>SPOLEČNOST "ATELIÉR BRNO &amp; SPOL."</b><br>zastoupená společností Architekti Hruša & spol., Ateliér Brno, s.r.o. na základě zmocnění čl. XVII.19 Smlouvy o zpracování projektové dokumentace a o výkonu autorského dozoru pro stavbu Janáčkovo kulturní centrum v Brně (č. 18000019) a jejího dodatku č.1.<br><br>Tato projektová dokumentace navazuje na autorské dílo Autorů specifikované v čl. I.3.59 Smlouvy o zpracování projektové dokumentace a o výkonu autorského dozoru pro stavbu Janáčkovo kulturní centrum v Brně (č. 18000019) a Autorský manuál Autorů ze dne 28.6. 2018.<br>Autoři : Ing. arch. Jan Hájek, Ing. arch. Jakub Havlas, akad. arch. Pavel Joba |   |   |                   |
| ARCHITEKT PROJEKTU :<br>Prof. Ing. arch. PETR HRUŠA   | HLAVNÍ INŽENÝR PROJEKTU :<br>Ing. IGOR BIELIK                                                          | <b>Architekti<br/>Hruša &amp; spol.,<br/>Ateliér Brno, s.r.o.</b><br><br>Žitkova 5, 602 00 Brno<br>tel. 541 243 829, fax 541 243 831<br>E - mail : info@atelierbrno.cz<br>http://www.hrusa-atelierbrno.cz<br><br>iČO 255 175 62, DIČ CZ 255 175 62<br>Obchodní rejstřík oddíl C, vložka 29562 |                   |
| ARCHITEKT NÁVRHU :<br>Ing.arch. V. ZENKL, Ing.arch. D. PŘIKRYL   | KONTROLA :<br>INVESTOR ZAKÁZKY :<br>BRNĚNSKÉ KOMUNIKACE, a.s.<br>Renesácká třída 787/1a<br>639 00 Brno |   |                   |
| KLIENT ZAKÁZKY :<br>BRNĚNSKÉ KOMUNIKACE, a.s.<br>Renesácká třída 787/1a<br>639 00 Brno   | STATUTÁRNÍ MĚSTO BRNO<br>Dominikánské náměstí 196/1<br>601 67 Brno                                     | <b>DOKUMENTACE PRO PROVÁDĚNÍ STAVBY</b>   |                   |
| FÁZE ( STUPEŇ DOKUMENTACE )<br>DOKUMENTACE PRO PROVÁDĚNÍ STAVBY   | OBJEKT<br>SO 01.1 SPODNÍ STAVBA, SO 01.2 HORNÍ STAVBA                                                  |   |                   |
| NÁZEV ZAKÁZKY ( DÍLO )<br><br><b>JANÁČKOVO KULTURNÍ CENTRUM V BRNĚ, 1. A 2. ETAPA</b><br>UL. VESELÁ - BESEDNÍ, 657 68 BRNO   | DATUM<br>10 / 2021                                                                                     | ZAKÁZKA ČÍSLO<br>171 04   | FORMÁT<br>3xA4    |
| ČÁST DOKUMENTACE ( PROFESE )<br>ARCHITEKTONICKO-STAVEBNÍ ŘEŠENÍ   | KÓD DOKUMENTACE<br>D.1.1                                                                               | FÁZE<br>DPS   | MĚŘÍTKO<br>1 : 50 |
| DOKUMENT ( VÝKRES )<br><br><b>SCHODIŠTĚ SLUŽEBNÍ - PŮDORYS 2.PP, 3.PP</b>   | Č. VÝKRESU / REVIZE<br>D.1.1.626                                                                       | PARÉ   |                   |