

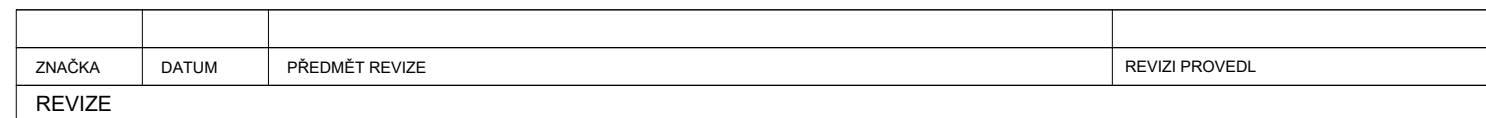
POZNÁMKA:

Tato příloha prováděcí projektové dokumentace stavby JKC 1. Etapa jakožto součást (§ 2 odst. 3 autorského zákona) autorského díla architektonického včetně urbanistického (§ 2 odst. 1 a.z.) slouží výlučně pro účely realizace stavby „JKC 1. Etapa“. Originál této přílohy je majetkem společnosti Atelier M1 architekti s.r.o. Veškerá autorská práva k tomuto autorskému dílu jsou duševním vlastnictvím těchto autorů: akad. arch. Pavla Joby, ing. arch. Jana Hájka, ing. arch. Jakuba Havlase. Tato dokumentace nesmí být používána - výjma vlastní realizace stavby JKC 1.etapa - pro žádné jiné účely, pokud by k tomu autoři nedali výslovný souhlas.

Podmínky realizace:

- Dodavatel je povinen před výrobou:
- zpracovat detailní realizační a dílenskou dokumentaci, autorizovanou v souladu se zák. 360/1992 Sb. kterou musí schválit zástupce investora a autorů
 - ověřit a zaměřit skutečné rozměry každé příslušné stavební situace
 - prokázat požadované vlastnosti dodávek prototypy, fyzickými vzorky, technickými listy a certifikáty až po konečné odsouhlasení zástupci investora a autorů

Neodlučnou součástí ceny všech dodávek i pokud to není bližze specifikováno musí být veškeré rozvody a instalace materiálů, stavební přípomocy, zhotoveni instalacních drážek a pruhů, montážní práce, doprava, ukládání, ostrařa, použití pomocných montážních konstrukcí a zařízení (pomocné lešení, bednění, jeřáby), zkušební provoz, vypracování provozního manuálu, dokumentace skutečného provedení stavby, vypracování servisního plánu, zařízení staveniště a další pomocné a režijní náklady.


$$\pm 0,000 = 219,300 \text{ m n.m.}$$

Souřadnicový systém: S-JTSK

Výškový systém: Bpv

AUTOR ARCHITEKTONICKÉHO ŘEŠENÍ : (viz. licenční smlouva ze dne 30.11. 2016)		
AUTOR 1	AUTOR 2	AUTOR 3
Ing.arch. JAN HÁJEK	Ing.arch. JAKUB HAVLAS	Mgr.akad.arch. PAVEL JOBA

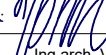

PROJEKTANT :

SPOLEČNOST "ATELIÉR BRNO & SPOL."

zastoupená společností Architekti Hruša & spol., Ateliér Brno, s.r.o. na základě zmocnění čl. XVII.19 Smlouvy o zpracování projektové dokumentace a o výkonu autorského dozoru pro stavbu Janáčkovo kulturní centrum v Brně (č. 18000019) a jejího dodatku č.1.

Tato projektová dokumentace navazuje na autorské dílo Autorů specifikované v čl. 1.3.59 Smlouvy o zpracování projektové dokumentace a o výkonu autorského dozoru pro stavbu Janáčkovu kulturní centrum v Brně (č. 18000019) a Autorský manuál Autorů ze dne 28.6. 2018.

Autoři : Ing. arch. Jan Hájek/Ing. arch. Jakub Havlas, akad. arch. Pavel Joba

ARCHITEKT PROJEKTU:  Prof. Ing. arch. PETR HRUŠA		HLAVNÍ INŽENÝR PROJEKTU :  Ing. IGOR BIELÍK		<div>Architekti Hruša & spol., Ateliér Brno, s.r.o.</div> <div>Žižkova 5, 602 00 Brno tel. 541 243 829, fax 541 243 831 E - mail : info @ atelierbrno.cz http://www. hrusa-atelierbrno.cz</div> <div>IČO 255 175 62, DIČ CZ 255 175 62 Obchodní rejstřík oddíl C, vložka 29562</div>	
ARCHITEKT NÁVRHU : Ing.arch. V. ZENKL, Ing.arch. D. PŘIKRYL		KONTROLA :			
KLIENT ZAKÁZKY : BRNĚNSKÉ KOMUNIKACE, a.s. Renneská třída 787/1a 639 00 Brno		INVESTOR ZAKÁZKY : BRNĚNSKÉ KOMUNIKACE, a.s. Renneská třída 787/1a 639 00 Brno STATUTÁRNÍ MĚSTO BRNO Dominikánské náměstí 196/1 601 67 Brno			
FÁZE (STUPEŇ DOKUMENTACE) DOKUMENTACE PRO PROVÁDĚNÍ STAVBY		OBJEKT SO 01.1 SPODNÍ STAVBA			
NÁZEV ZAKÁZKY (DÍLO)				DATUM	
JANÁČKOVO KULTURNÍ CENTRUM V BRNĚ, 1. A 2. ETAPA UL. VESELÁ - BESEDNÍ, 657 68 BRNO				ZAKÁZKA ČÍSLO	
				171 04	
				FORMÁT	
				3xA4	
				MĚŘÍTKO	
ČÁST DOKUMENTACE (PROFESÍ)				KÓD DOKUMENTACE	
ARCHITEKTONICKO-STAVEBNÍ ŘEŠENÍ				D.1.1	
				FÁZE	
				DPS	
DOKUMENT (VÝKRES)				Č. VÝKRESU / REVIZE	
PROSKLENÁ VÝPLŇ G/P1.03 - DETAILS				PARÉ	
				D.1.1.636	