

PODÉLNÝ PROFIL 1:1000/1:100

PODÉLNÝ PROFIL 1:1000/1:100

ZMĚNA PŘÍČNÉHO SKLONU VOZOVKY:

KÓTY NIVELETY:

KÓTY TERÉNU:


S.R. 195 B.p.v.

STANIČENÍ:

ČÍSLO PŘÍČNÝCH ŘEZŮ:

VZDÁLENOST PŘÍČNÝCH ŘEZŮ:

SMĚROVÉ POMĚRY:

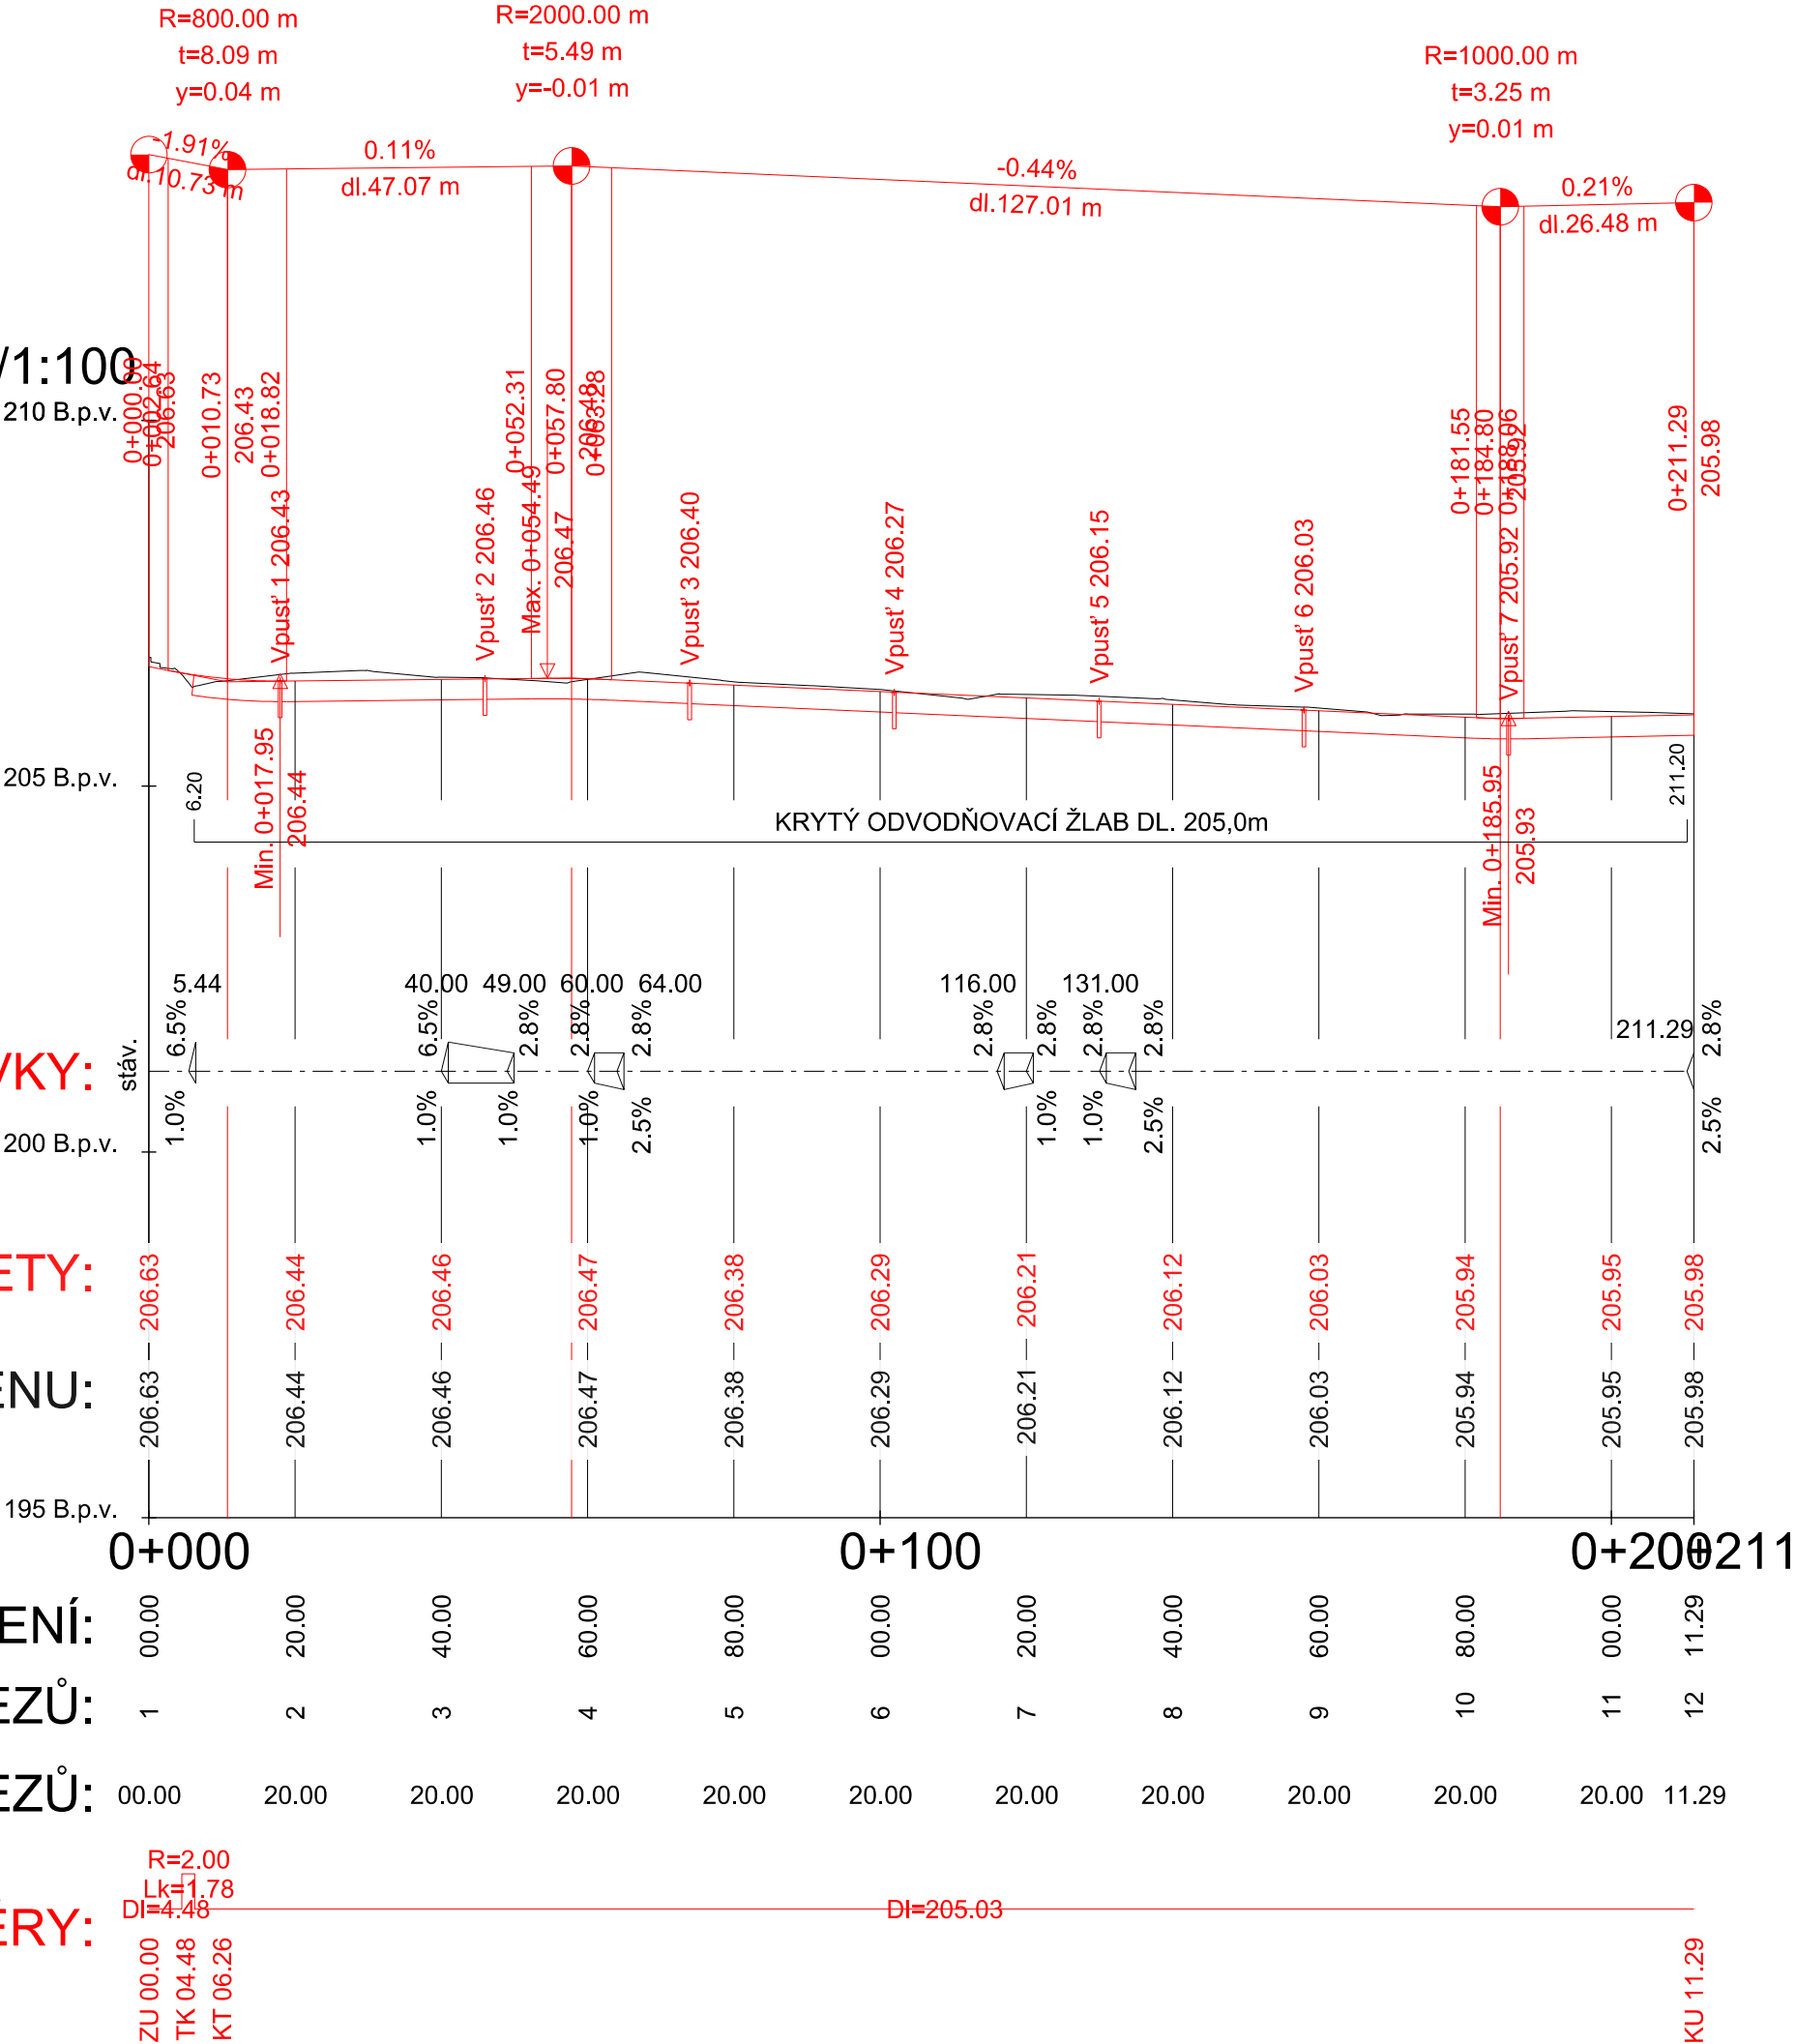

| | | | |
|---------------------------------|--|--|--|
| Akce: | | Obnova obslužné komunikace Vrbí | |
| Investor: Statutární město Brno | | Dokumentace pro stavební povolení a provádění stavby | |
| Podélný profil | | Měřítko: 1:1000/100 | |
| Výkres č. D.1.4 | | Ing. Přivara Jakub | |
| Datum: 06/2018 | | HIP: Ing. Rambousek Martin | |
| Zakázka číslo: 681-2018 | | APC SILNICE | |