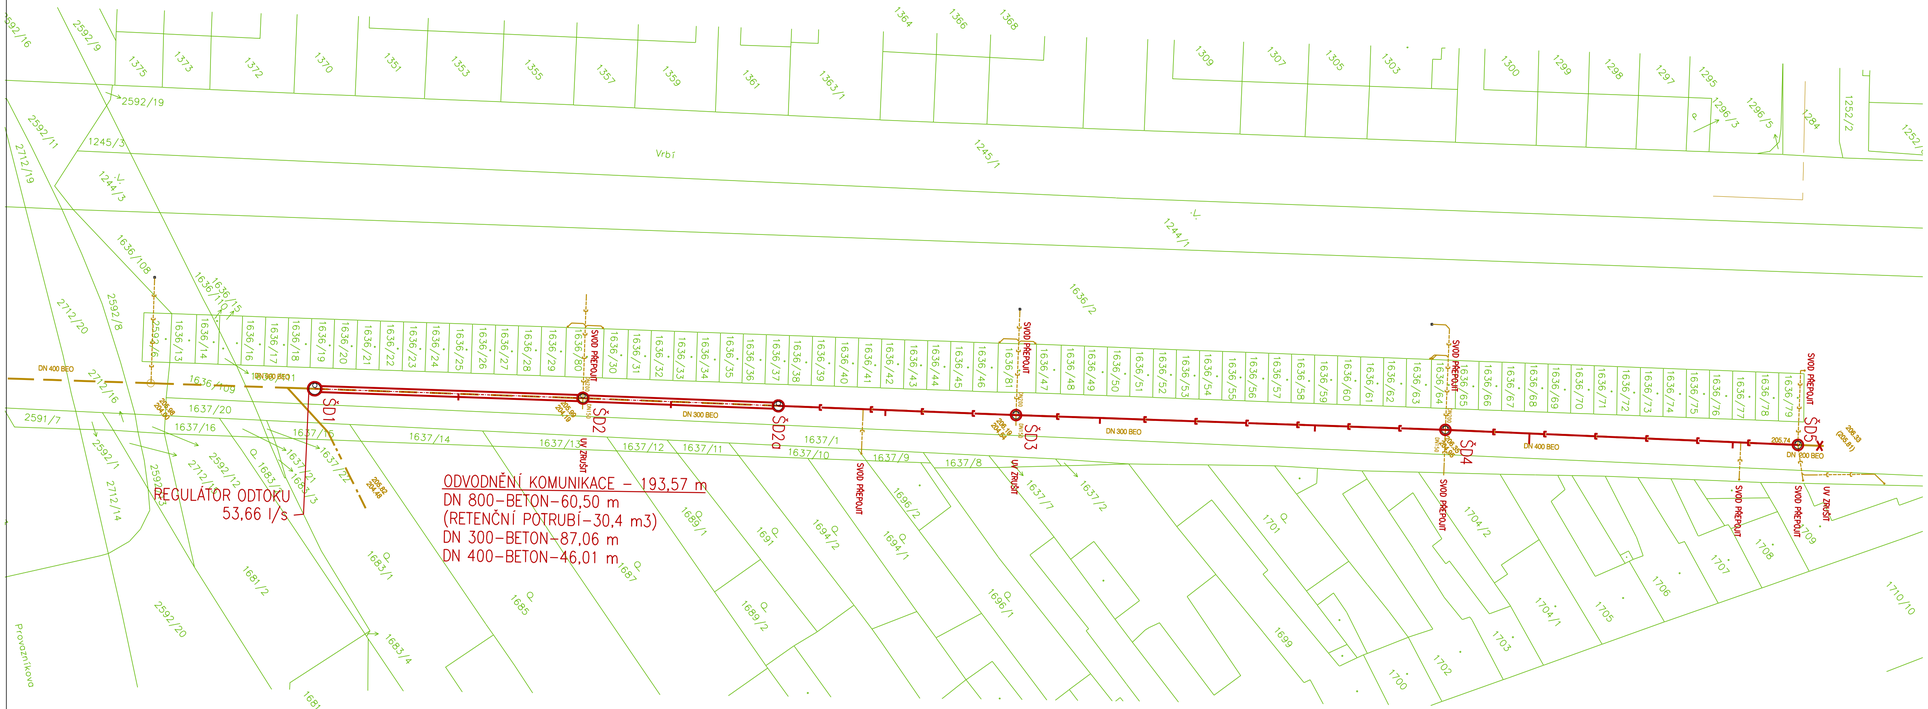

LEGENDA STÁVAJÍCÍCH IS:

- Trasa VO podzemní
- Trasa NN podzemní
- Plynovod - STL
- Plynovod - NTL
- Vodovod
- Parovod
- Sdělovací vedení podz. - zaměřené
- Sdělovací vedení podz. - nezaměřená poloha, neprovozované sítě
- Sdělovací vedení podz. - zaměřený průběh
- Kanalizace - jednotná
- Kanalizace - dešťová
- Stávající přípojky
  NEOVĚŘENÝ PRŮBĚH NA ZÁKLADĚ VIDITELNÝCH ZNAKŮ !!!

LEGENDA NAVRŽENÝCH SÍTÍ

- KANALIZACE DEŠŤOVÁ - RETENČNÍ POTRUBÍ
- KANALIZACE DEŠŤOVÁ

POZNÁMKA:

Trasy inženýrských sítí jsou zakresleny orientačně dle údajů poskytnutých jednotlivými správci.
Stavebník (zhotovitel) je povinen si jejich přesnou polohu nechat vytýčit přímo v terénu
a vytýčenou polohu a hloubku uložení ověřit kopanými sondami.
Při neznámém výškovém uložení inženýrské sítě předpokládáme uložení dle ČSN 73 6005.
Podmínky jednotlivých správců a dotčených účastníků stavby budou dodrženy.

Souřadnicový systém : JTSK
Výškový systém : BpV

APC SILNICE

Akce: **Obnova obslužné komunikace Vrbí** Dokumentace pro stavební povolení	Zakázka číslo:	681/2018
	Datum:	11/2018
SO 102 Odvodnění komunikace	HIP:	Ing. Martin Rambousek
Investor: STATUÁRNÍ MĚSTO BRNO	Projektant:	Ing. Lucie Talašová
KATASTRÁLNÍ SITUACE	Měřítko: 1:400	Výkres č. 03