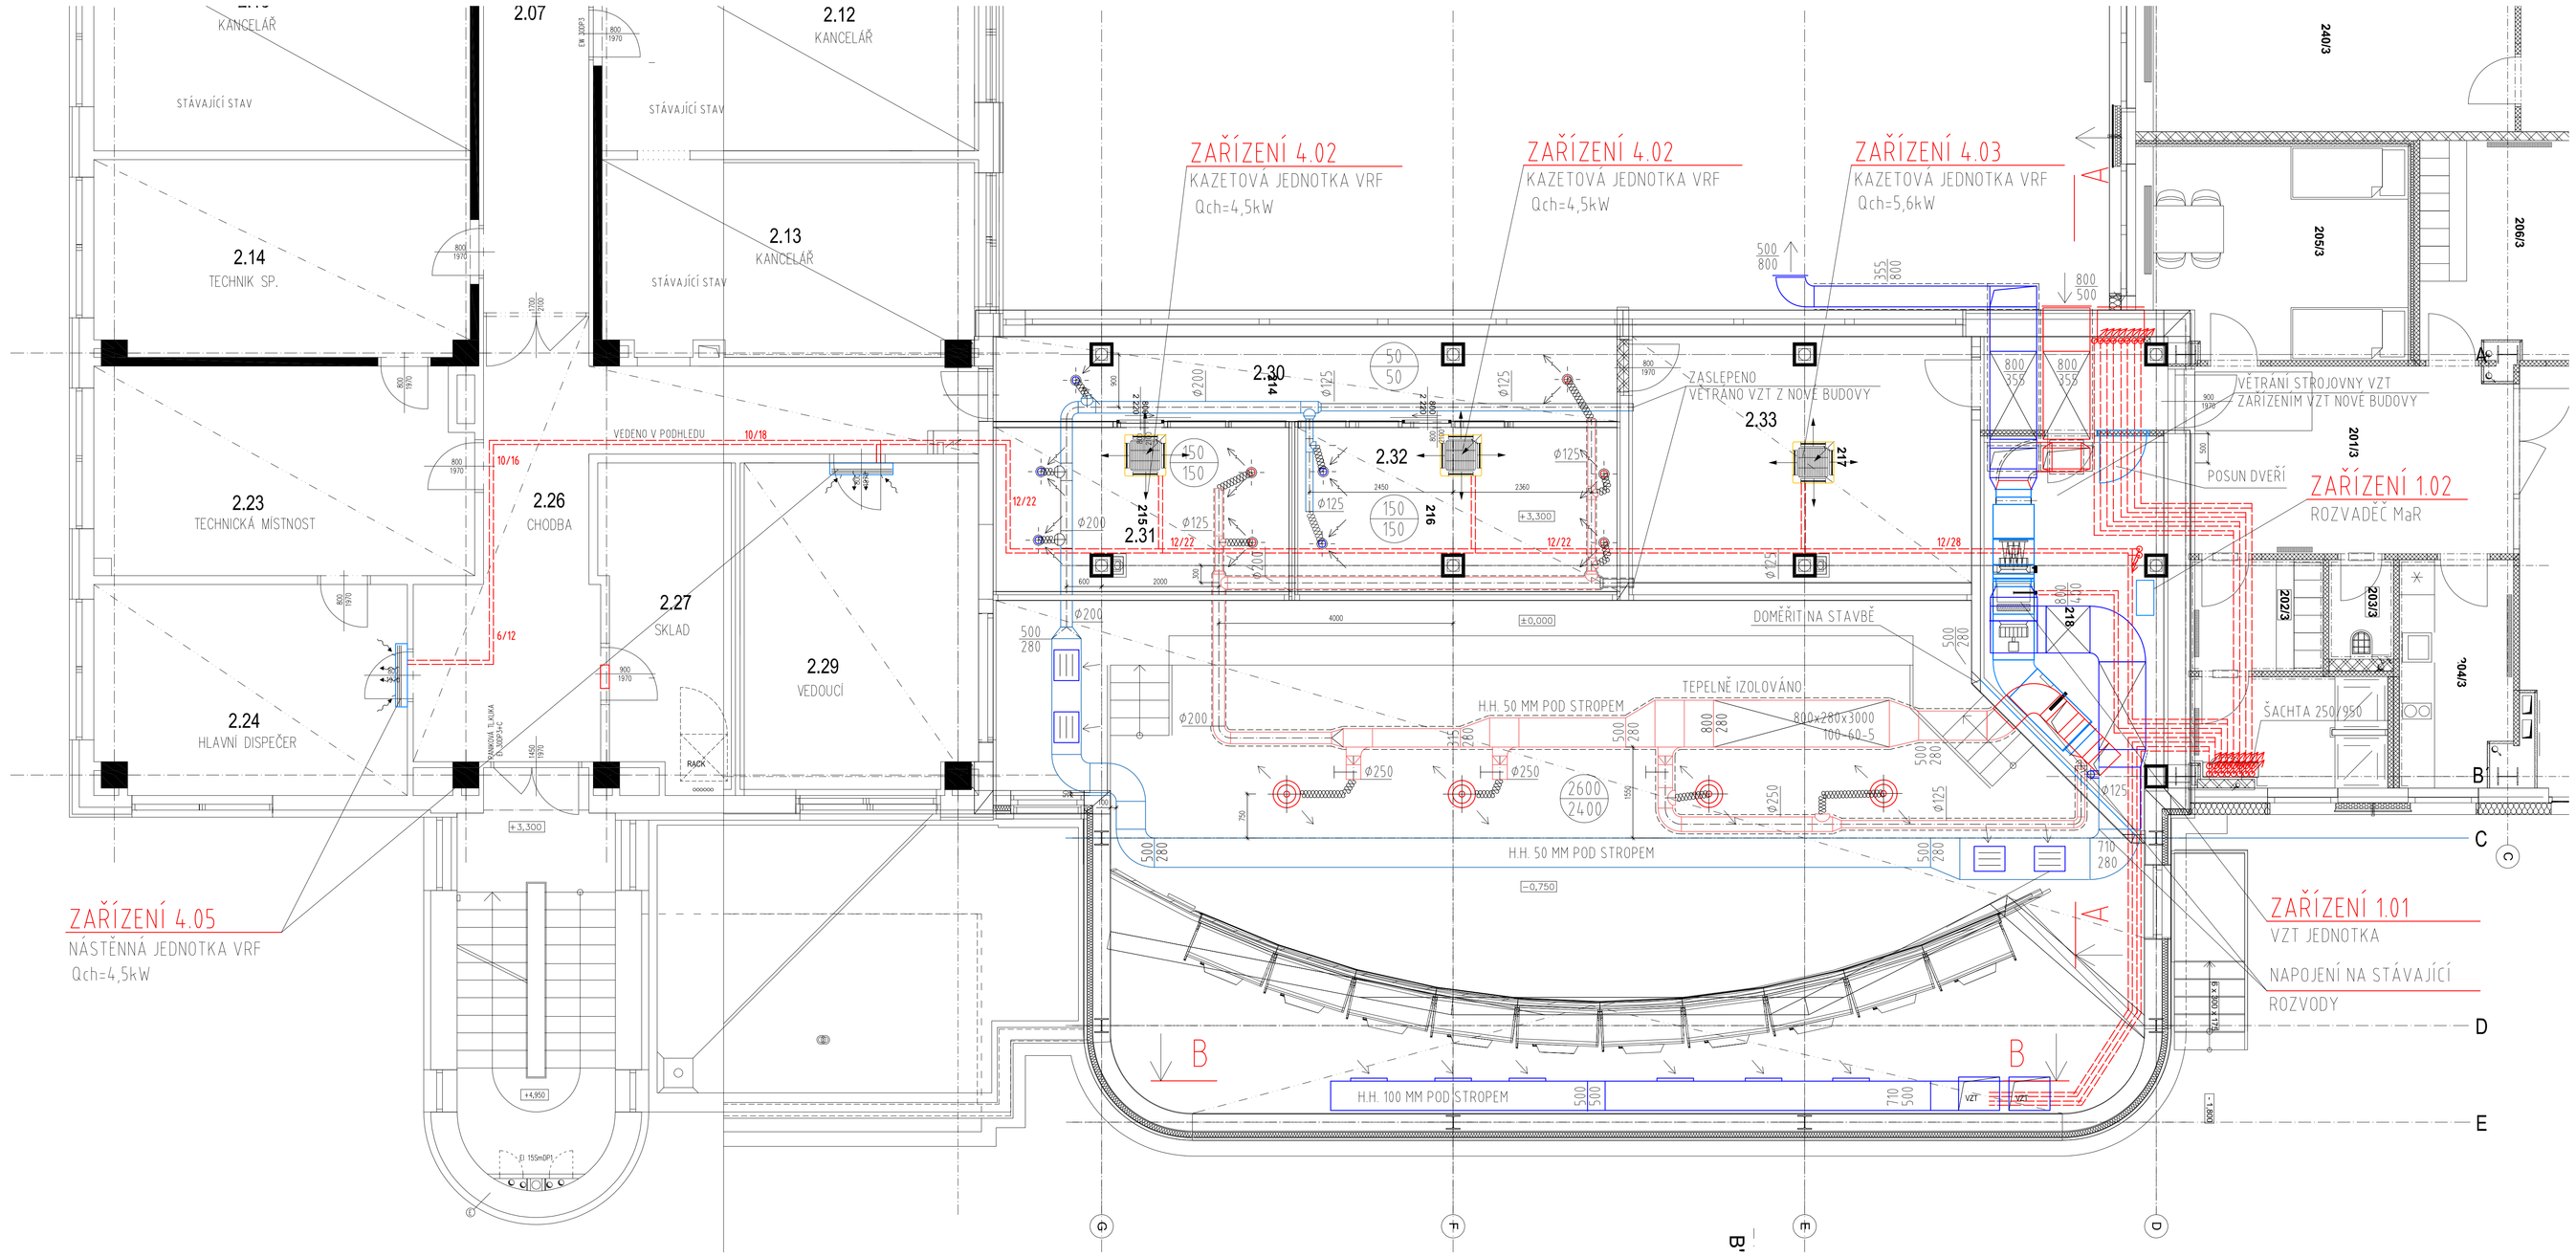

ŘEZ A-A

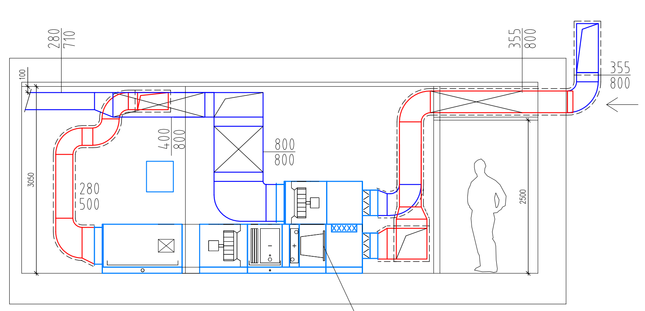

ŘEZ B-B

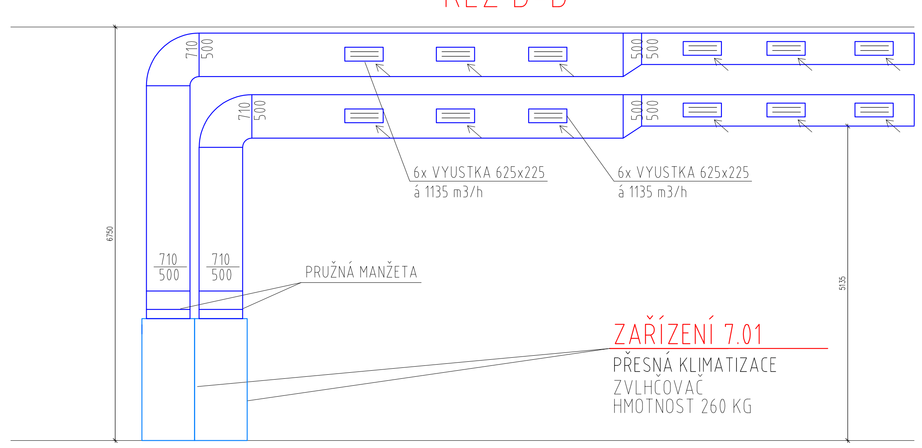

LEGENDA VZDUCHOTECHNIKY

- VÝŘIVÁ VÝUST ANEMOSTAT
- TALÍŘOVÝ VENTIL PŘÍVOD/ODVOD
- VÝUSTKA PŘÍVOD/ODVOD
- CHLADICÍ KAZETA
- NÁSTĚNNÁ CHLADÍCÍ JEDNOTKA
- PSUM
- REGULAČNÍ KLAPKA
- VZT POTRUBÍ STÁVAJÍCÍ, PŘÍVOD
- VZT POTRUBÍ STÁVAJÍCÍ, ODVOD
- VZT POTRUBÍ NOVÉ, PŘÍVOD
- VZT POTRUBÍ NOVÉ, ODVOD

±0,000 = 240,50 M n.m.

Souřadnicový systém: S-JTSK
Výškový systém: Bpv

Tento projekt použitá ochrana dle zákona č. 121/2000 Sb. (autorský zákon). Projekt a jeho obsah je majetek autora. Neoprávněné použití, kopírování, rozmnožování, jeho nejen celku, jsou zakázány a podléhají sankcím dle autorského zákona nebo občanského zákoníku a trestního zákona. Zákonný zástupce nenasvědčujících ustanovení autorského zákona nebo projektanta.

AUTORIZACE
AUTHORIZED BY

HLAVNÍ INŽENÝR PROJEKTU CHIEF PROJECT MANAGER	PROJEKTANT / DESIGNER	MANAŽER PROJEKTU PROJECT DIRECTOR	GENERÁLNÍ PROJEKTANT GENERAL DESIGNER
Ing. Martin Sitta, Ph.D.	Ing. Dana Kolesová	Ing. Dana Kolesová	● Cubo-design s.r.o. sídlo: Líšeňská 399, 679 22 Líšeň na Moravě Kancelář: Kaštanova 496/127a, 620 00 Brno IČ: 050 29 520
SUBDODÁVKA SUBCONTRACT D.1.4.4 VZDUCHOTECHNIKA SUBTECH a.r.o, Slovinská 29, 612 00 Brno			tel.: +420 772 190 629 mail: kolesova@cuboproject.cz web: www.cuboproject.cz
INVESTOR CLIENT Brněnské komunikace a.s., Renneská třída 787/1a, Štýřice, 63900 Brno, IČ:60733098			DATUM / DATE: 06 / 2023 FORMÁT / FORMAT: A4/A0 MĚŘÍTKO / SCALE: 1:50
NÁZEV ZAKÁZKY TITLE PRACOVIŠTĚ CTD - REKONSTRUKCE A VÝMĚNA VZT Katastrální území: Štýřice [610186], parcelní číslo: 2078			STUPEŇ PD PROJECT STATUS: DPS ZAKÁZKA Č. CONTRACT NO.: 11-371
OBSAH CONTENT PODORYS 2.NP			ČÍSLO VÝKRESU DRAWING NUMBER: D.1.4.4-102 DOC. SET NUMBER: