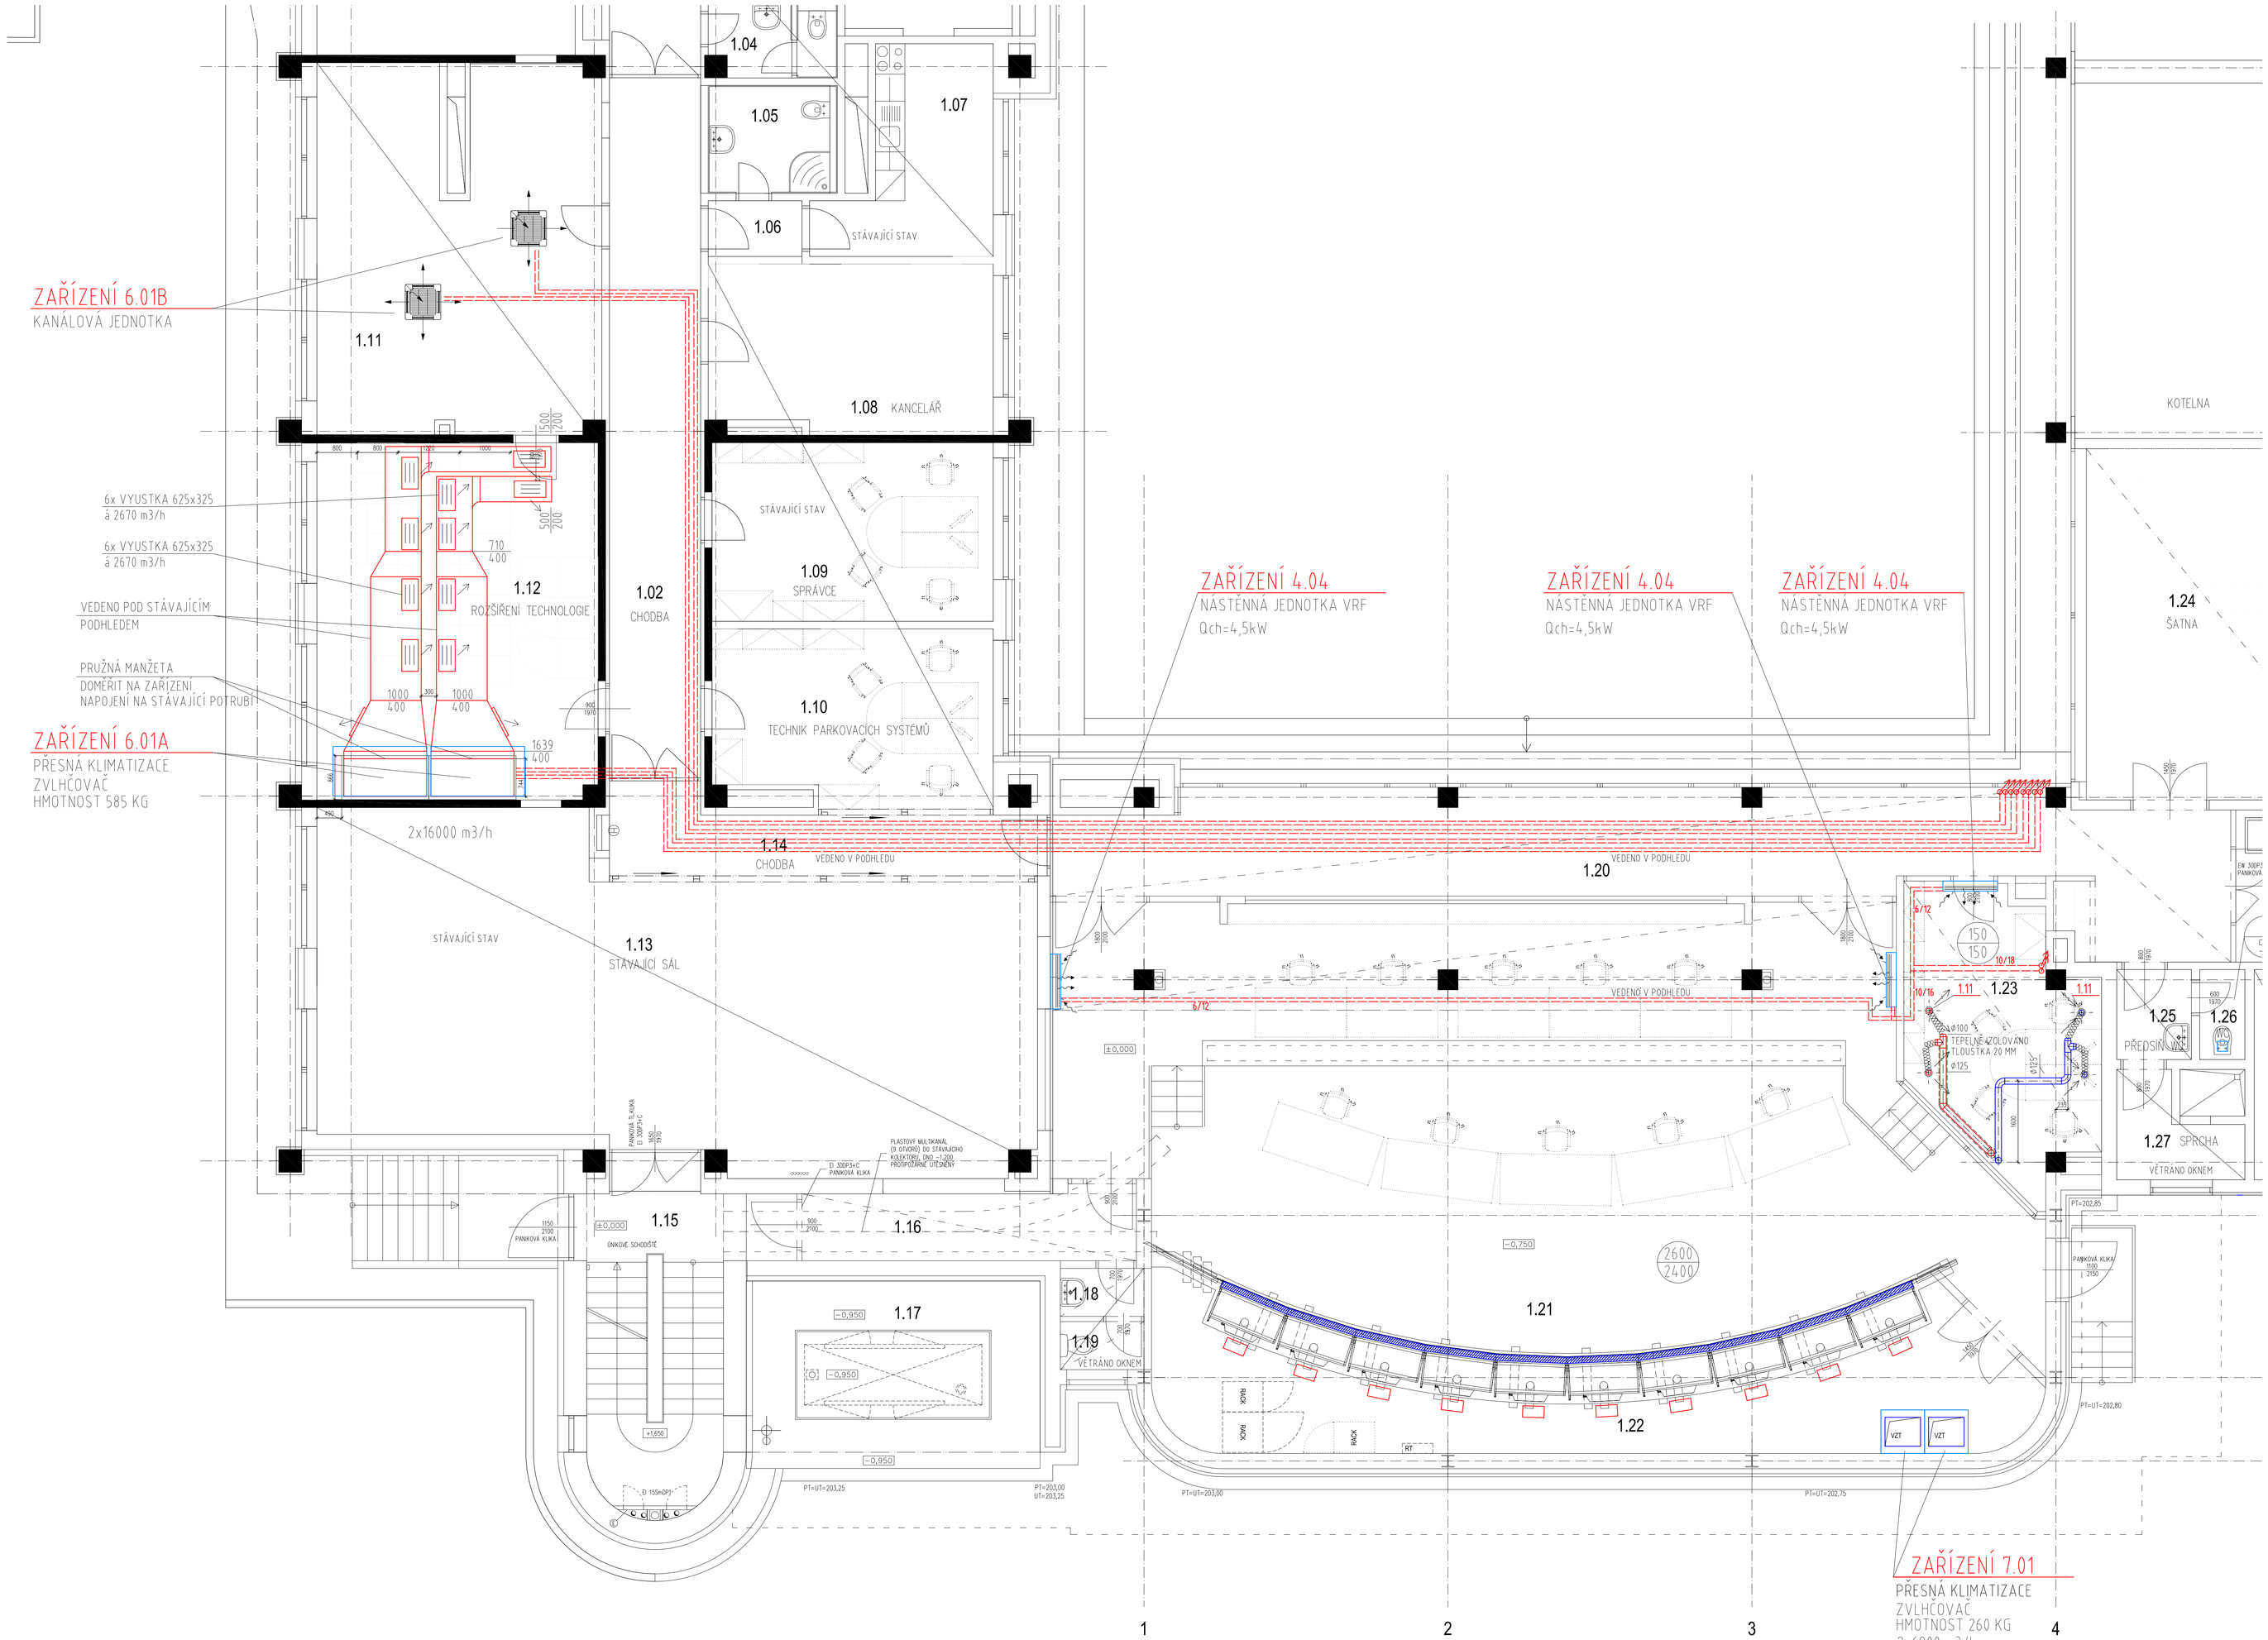

LEGENDA VZDUCHOTECHNIKY

- VÝŘIVÁ VÝUSŤ ANEMOSTAT
- TALÍŘOVÝ VENTIL PŘÍVOD/ODVOD
- VÝUSTKA PŘÍVOD/ODVOD
- CHLADÍCÍ KAZETA
- NÁSTĚNNÁ CHLADÍCÍ JEDNOTKA
- PSUM
- REGULAČNÍ KLAPKA

- VZT POTRUBÍ STÁVAJÍCÍ, PŘÍVOD
- VZT POTRUBÍ STÁVAJÍCÍ, ODVOD
- VZT POTRUBÍ NOVÉ, PŘÍVOD
- VZT POTRUBÍ NOVÉ, ODVOD

±0,000 = 240,50 M n m.

Soustřešťovací systém: SuTISK
Vyčíslovací systém: Bev

Tento projekt podléhá normám dle zákona č. 121/2000 Sb. (autorský zákon). Projekt a jeho obsah je majetek autora, hlavní být poskytnut třetí osobě, zhotoviteli či jakékoli jiné osobě bez souhlasu autora. Každé použití projektu v rozporu s tímto ustanovením je neplatné a autor má nárok na náhradu škody. Změnit či upravit tuto písemnou součást projektanta.

AUTORIZACE
AUTHORIZED BY

HLAVNÍ INŽENÝR PROJEKTU / CHIEF PROJECT MANAGER	PROJEKTANT / DESIGNER	MANAŽER PROJEKTU / PROJECT DIRECTOR
Ing. Martin Šrba, Ph.D.	Ing. Dana Kolesová	Ing. Dana Kolesová

GENERÁLNÍ PROJEKTANT
GENERAL DESIGNER
Cube projekt s.r.o.
sídlo: Újezd 399, 679 22 Újezd u Brna
kancelář: Kaštanova 496/123a, 620 00 Brno
IČ: 050 29 520
tel.: +420 723 190 529
mail: info@cubeprojekt.cz
web: www.cubeprojekt.cz

SUBDODAVKA SUBCONTRACT	D.1.4.4 VZDUCHOTECHNIKA SUBTECH s.r.o. Slovinská 29, 612 00 Brno
INVESTOR CLIENT	Brněnské komunikace a.s., Renneská třída 787/1a, Štýřice, 63900 Brno, IČ:60733098
NÁZEV ZAKÁZKY TITLE	PRACOVIŠTĚ CTO - REKONSTRUKCE A VYMĚNA VZT Katastrální území: Štýřice [610186], parcelní čísla: 2078
OBSAH CONTENT	PŮDORYS 1.NP

DATUM / DATE	06 / 2023
FORMÁT / FORMAT	A4A4
MĚŘÍTKO / SCALE	1:50
STUPEŇ PD PROJECT STATUS	DPS
ZAKÁZKA Č. CONTRACT NO.	11-371
ČÍSLO VÝKRESU DRAWING NUMBER	D.1.4.4-101
ČÍSLO PARE DOC. SET NUMBER	