


ZÁSADY ORGANIZACE VÝSTAVBY

2. ETAPA VÝSTAVBY - FÁZE 0-4

PŘELOŽKA VN/NN KABELŮ (akce EG.D a.s.)

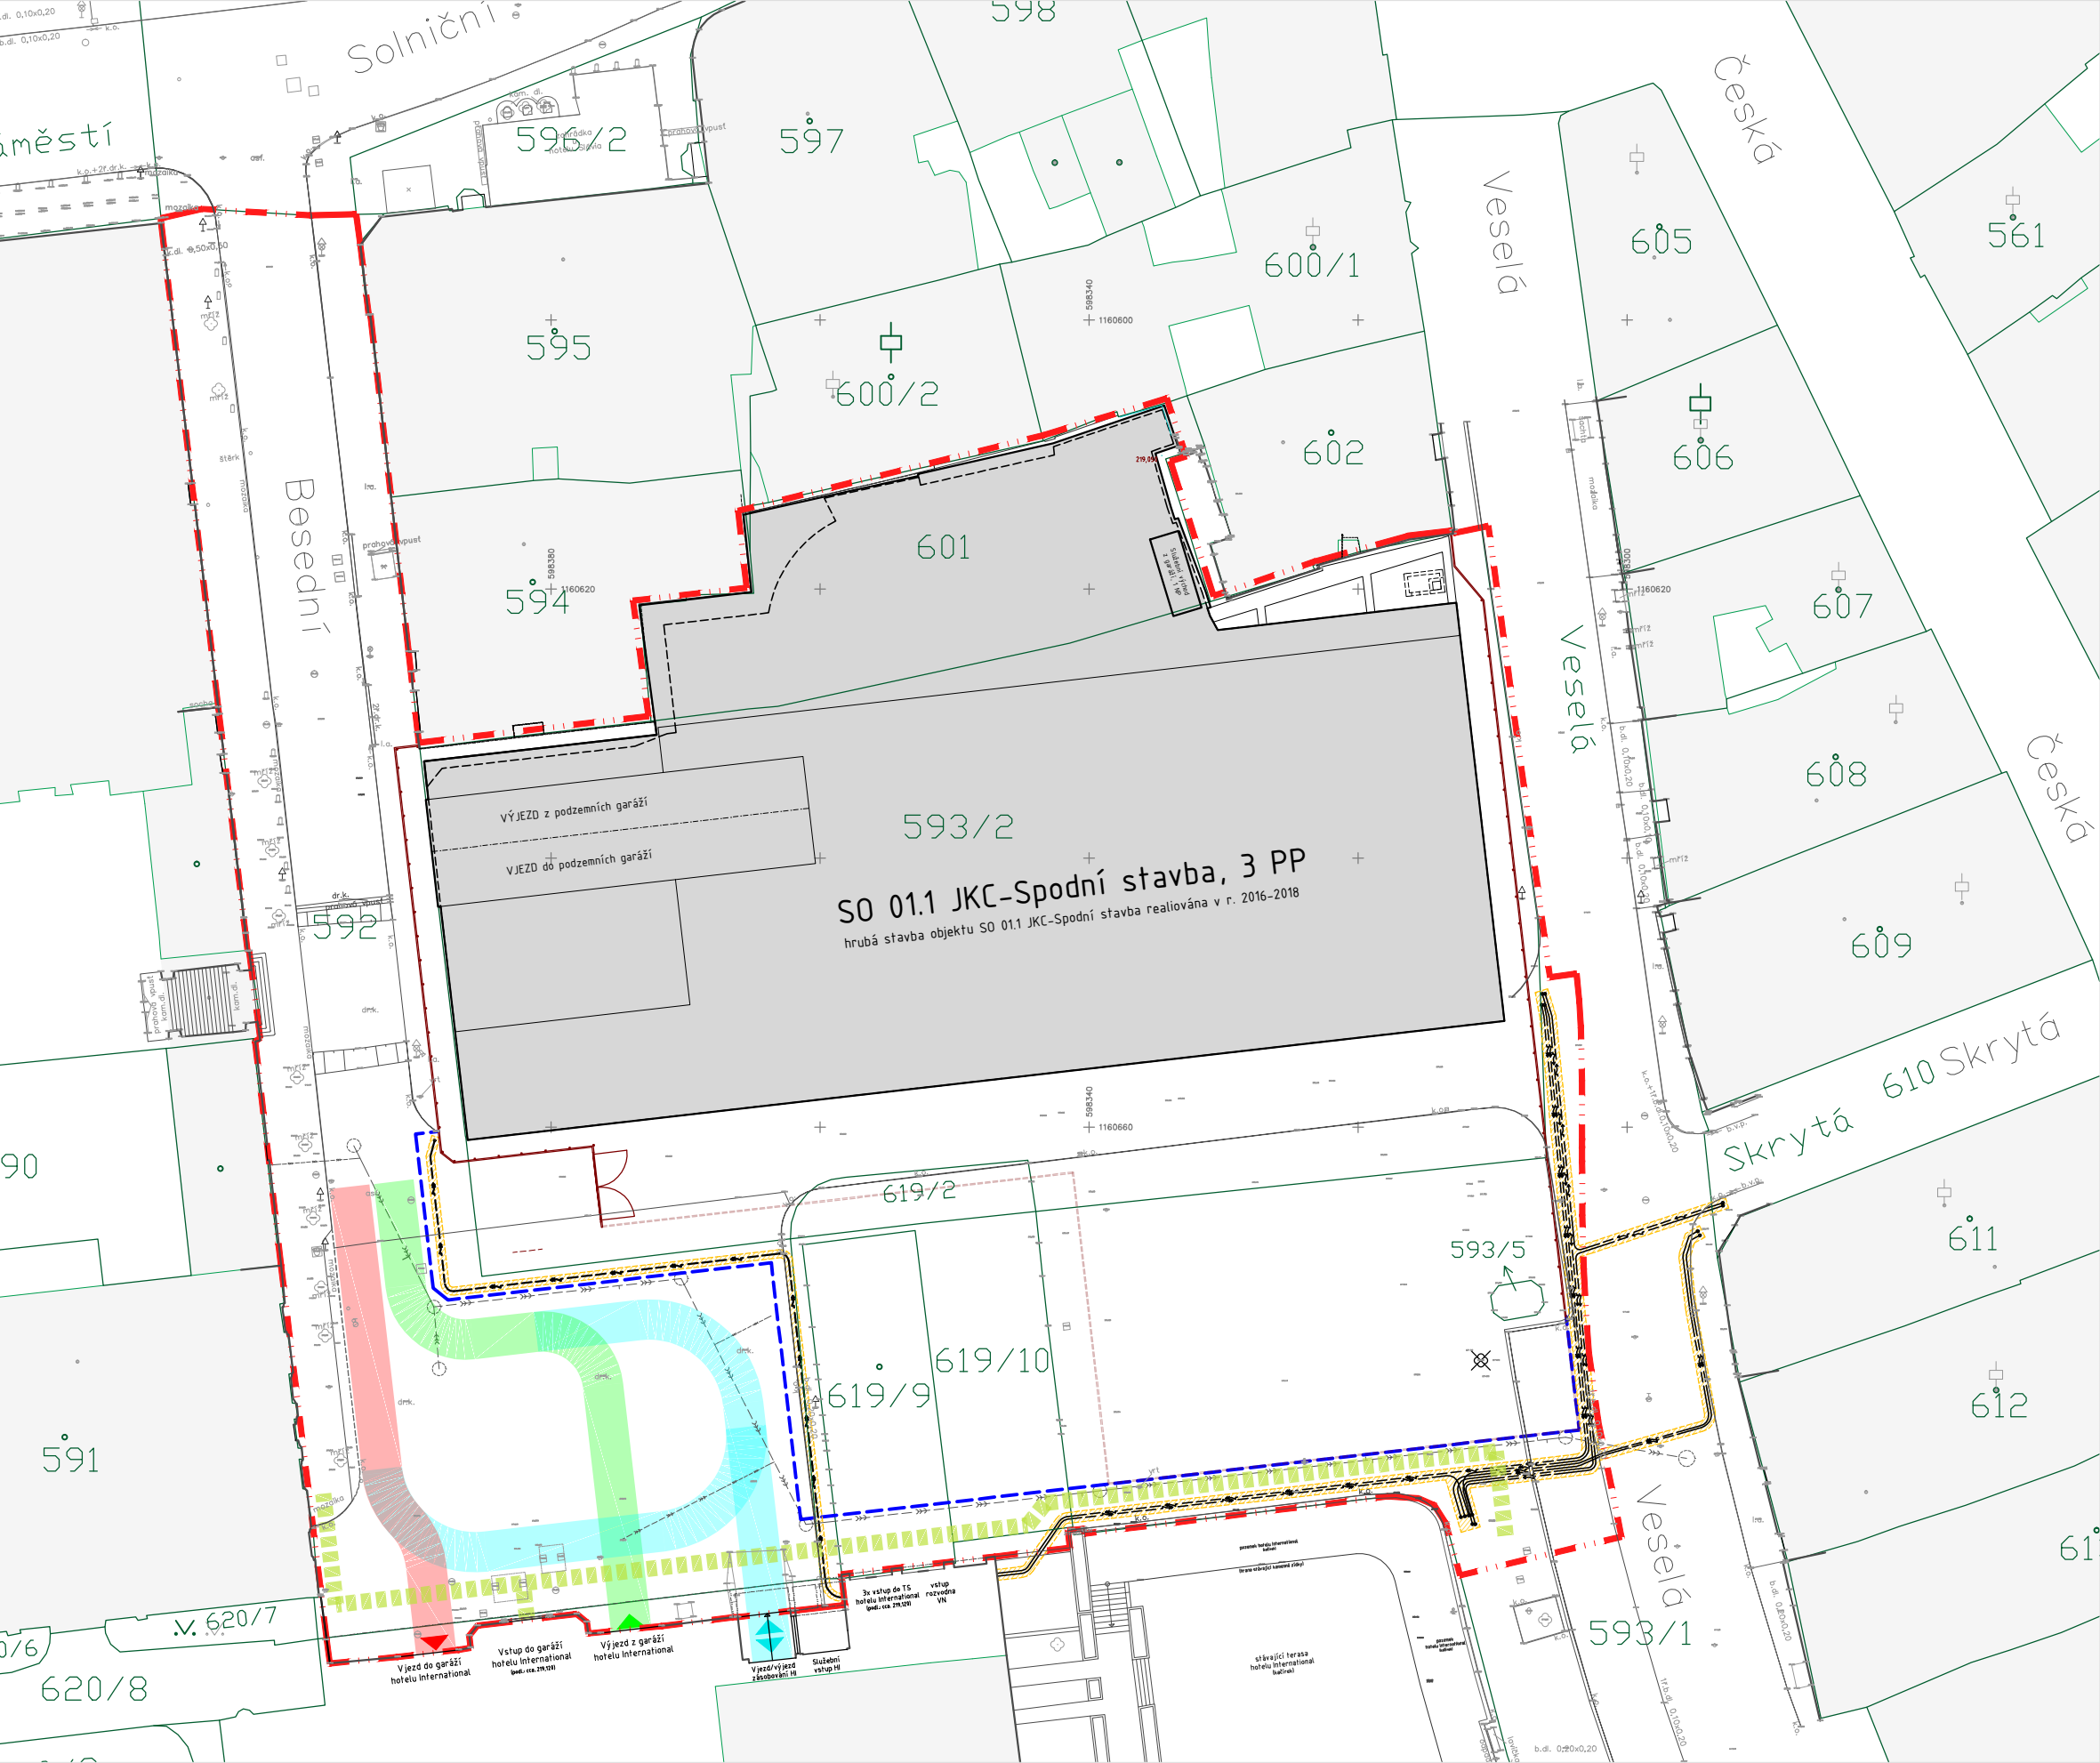

LEGENDA

OKOLNÍ BUDOVY STÁVAJÍCÍ

STÁVAJÍCÍ OBJEKT JKC - SPODNÍ STAVBA VYBUDOVANÝ V 1.ETAPĚ

CELKOVÉ HRANICE ŘEŠENÉHO ÚZEMÍ

STÁVAJÍCÍ PEVNÉ OPLOCENÍ STAVENIŠTĚ

STÁVAJÍCÍ PEVNÉ OPLOCENÍ STAVENIŠTĚ - ODSTRANĚNÉ

MOBILNÍ OPLOCENÍ STAVENIŠTĚ

PŘELOŽKA KANALIZACE - OTEVŘENÝ VÝKOP Š. 1,6 M, HL. DO 6,0 M

DOČASNÁ ÚPRAVA DOPRAVNÍHO KORIDORU V UL. BESEDNÍ - PŘÍJEZD DO GARÁŽÍ HIB

DOČASNÁ ÚPRAVA DOPRAVNÍHO KORIDORU V UL. BESEDNÍ - VÝJEZD Z GARÁŽÍ HIB


DOČASNÁ ÚPRAVA DOPRAVNÍHO KORIDORU V UL. BESEDNÍ - PŘÍJEZD/VÝJEZD ZÁSOBOVÁNÍ HIB

DOČASNÝ PĚŠÍ KORIDOR BESEDNÍ - VESELÁ

ZNAČKA	DATUM	PŘEDMĚT REVIZE	REVIZI PROVEDL
REVIZE			

±0,000 = 219,300 m n.m.

Souřadnicový systém: S-JTSK
Výškový systém: Bpv

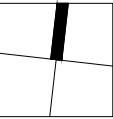

PROJEKTANT :
SPOLEČNOST "ATELIÉR BRNO & SPOL."
zastoupená společností Architekti Hrůša & spol., Ateliér Brno, s.r.o. na základě zmocnění čl. XVII.19 Smlouvy o zpracování projektové dokumentace a o výkonu autorského dozoru pro stavbu Janáčkovu kulturní centrum v Brně (č. 18000019) a jejího dodatku č.1.

Tato projektová dokumentace navazuje na autorské dílo Autorů specifikované v čl. I.3.59 Smlouvy o zpracování projektové dokumentace a o výkonu autorského dozoru pro stavbu Janáčkovu kulturní centrum v Brně (č. 18000019) a Autorský manuál Autorů ze dne 28.6. 2018.
Autoři : Ing. arch. Jan Hájek, Ing. arch. Jakub Havlas, akad. arch. Pavel Joba

ARCHITEKT PROJEKTU : Prof. Ing. arch. PETR HRŮŠA
ARCHITEKT NÁVRHU : Ing.arch. MICHAL SOUČEK
KLIENT ZAKÁZKY : BRNĚNSKÉ KOMUNIKACE, a.s.
Renneská třída 787/1a
639 00 Brno
FÁZE (STUPEŇ DOKUMENTACE)
DOKUMENTACE ZMĚNY STAVBY PŘED DOKONČENÍM A PRO PROVÁDĚNÍ STAVBY
NÁZEV ZAKÁZKY (DÍLO)
**JANÁČKOVO KULTURNÍ CENTRUM V BRNĚ,
2. ETAPA**
UL. VESELÁ - BESEDNÍ, 657 68 BRNO
ZLEPŠENÍ PARAMETRŮ JKC
DOKUMENT (VÝKRES)
SITUACE ZOV - 2. ETAPA VÝSTAVBY - FÁZE 0-4
PŘELOŽKA VN/NN KABELŮ (akce EG.D a.s.)

HLAVNÍ INŽENÝR PROJEKTU : Ing. IGOR BIELIK
HLAVNÍ INŽENÝR / KONTROLA : Ing.arch. VÍT ZENKL
INVESTOR ZAKÁZKY : BRNĚNSKÉ KOMUNIKACE, a.s.
Renneská třída 787/1a
639 00 Brno
STATUTÁRNÍ MĚSTO BRNO
Dominikánské náměstí 196/1
601 67 Brno

Architekti
Hrůša & spol.,
Ateliér Brno, s.r.o.

Žižkova 5, 602 00 Brno
tel. 541 243 829, fax 541 243 831
E - mail : info @ atelierbrno.cz
http://www. hrusa-atelierbrno.cz

IČO 255 175 62, DIČ CZ 255 175 62
Obchodní rejstřík oddíl C, vložka 29562

DATUM	05 / 2023
ZAKÁZKA ČÍSLO	171 11
FORMÁT	3xA4
MĚŘÍTKO	1 : 500
KÓD DOKUMENTACE	FÁZE
C.5	ZSPD+PDPS
Č. VÝKRESU / REVIZE	PARÉ
C.5.0-4	