


ZÁSADY ORGANIZACE VÝSTAVBY

2. ETAPA VÝSTAVBY - FÁZE 0-0

ODSTRANĚNÍ STÁVAJÍCÍCH OBJEKTŮ HOTELU INTERNATIONAL BRNO

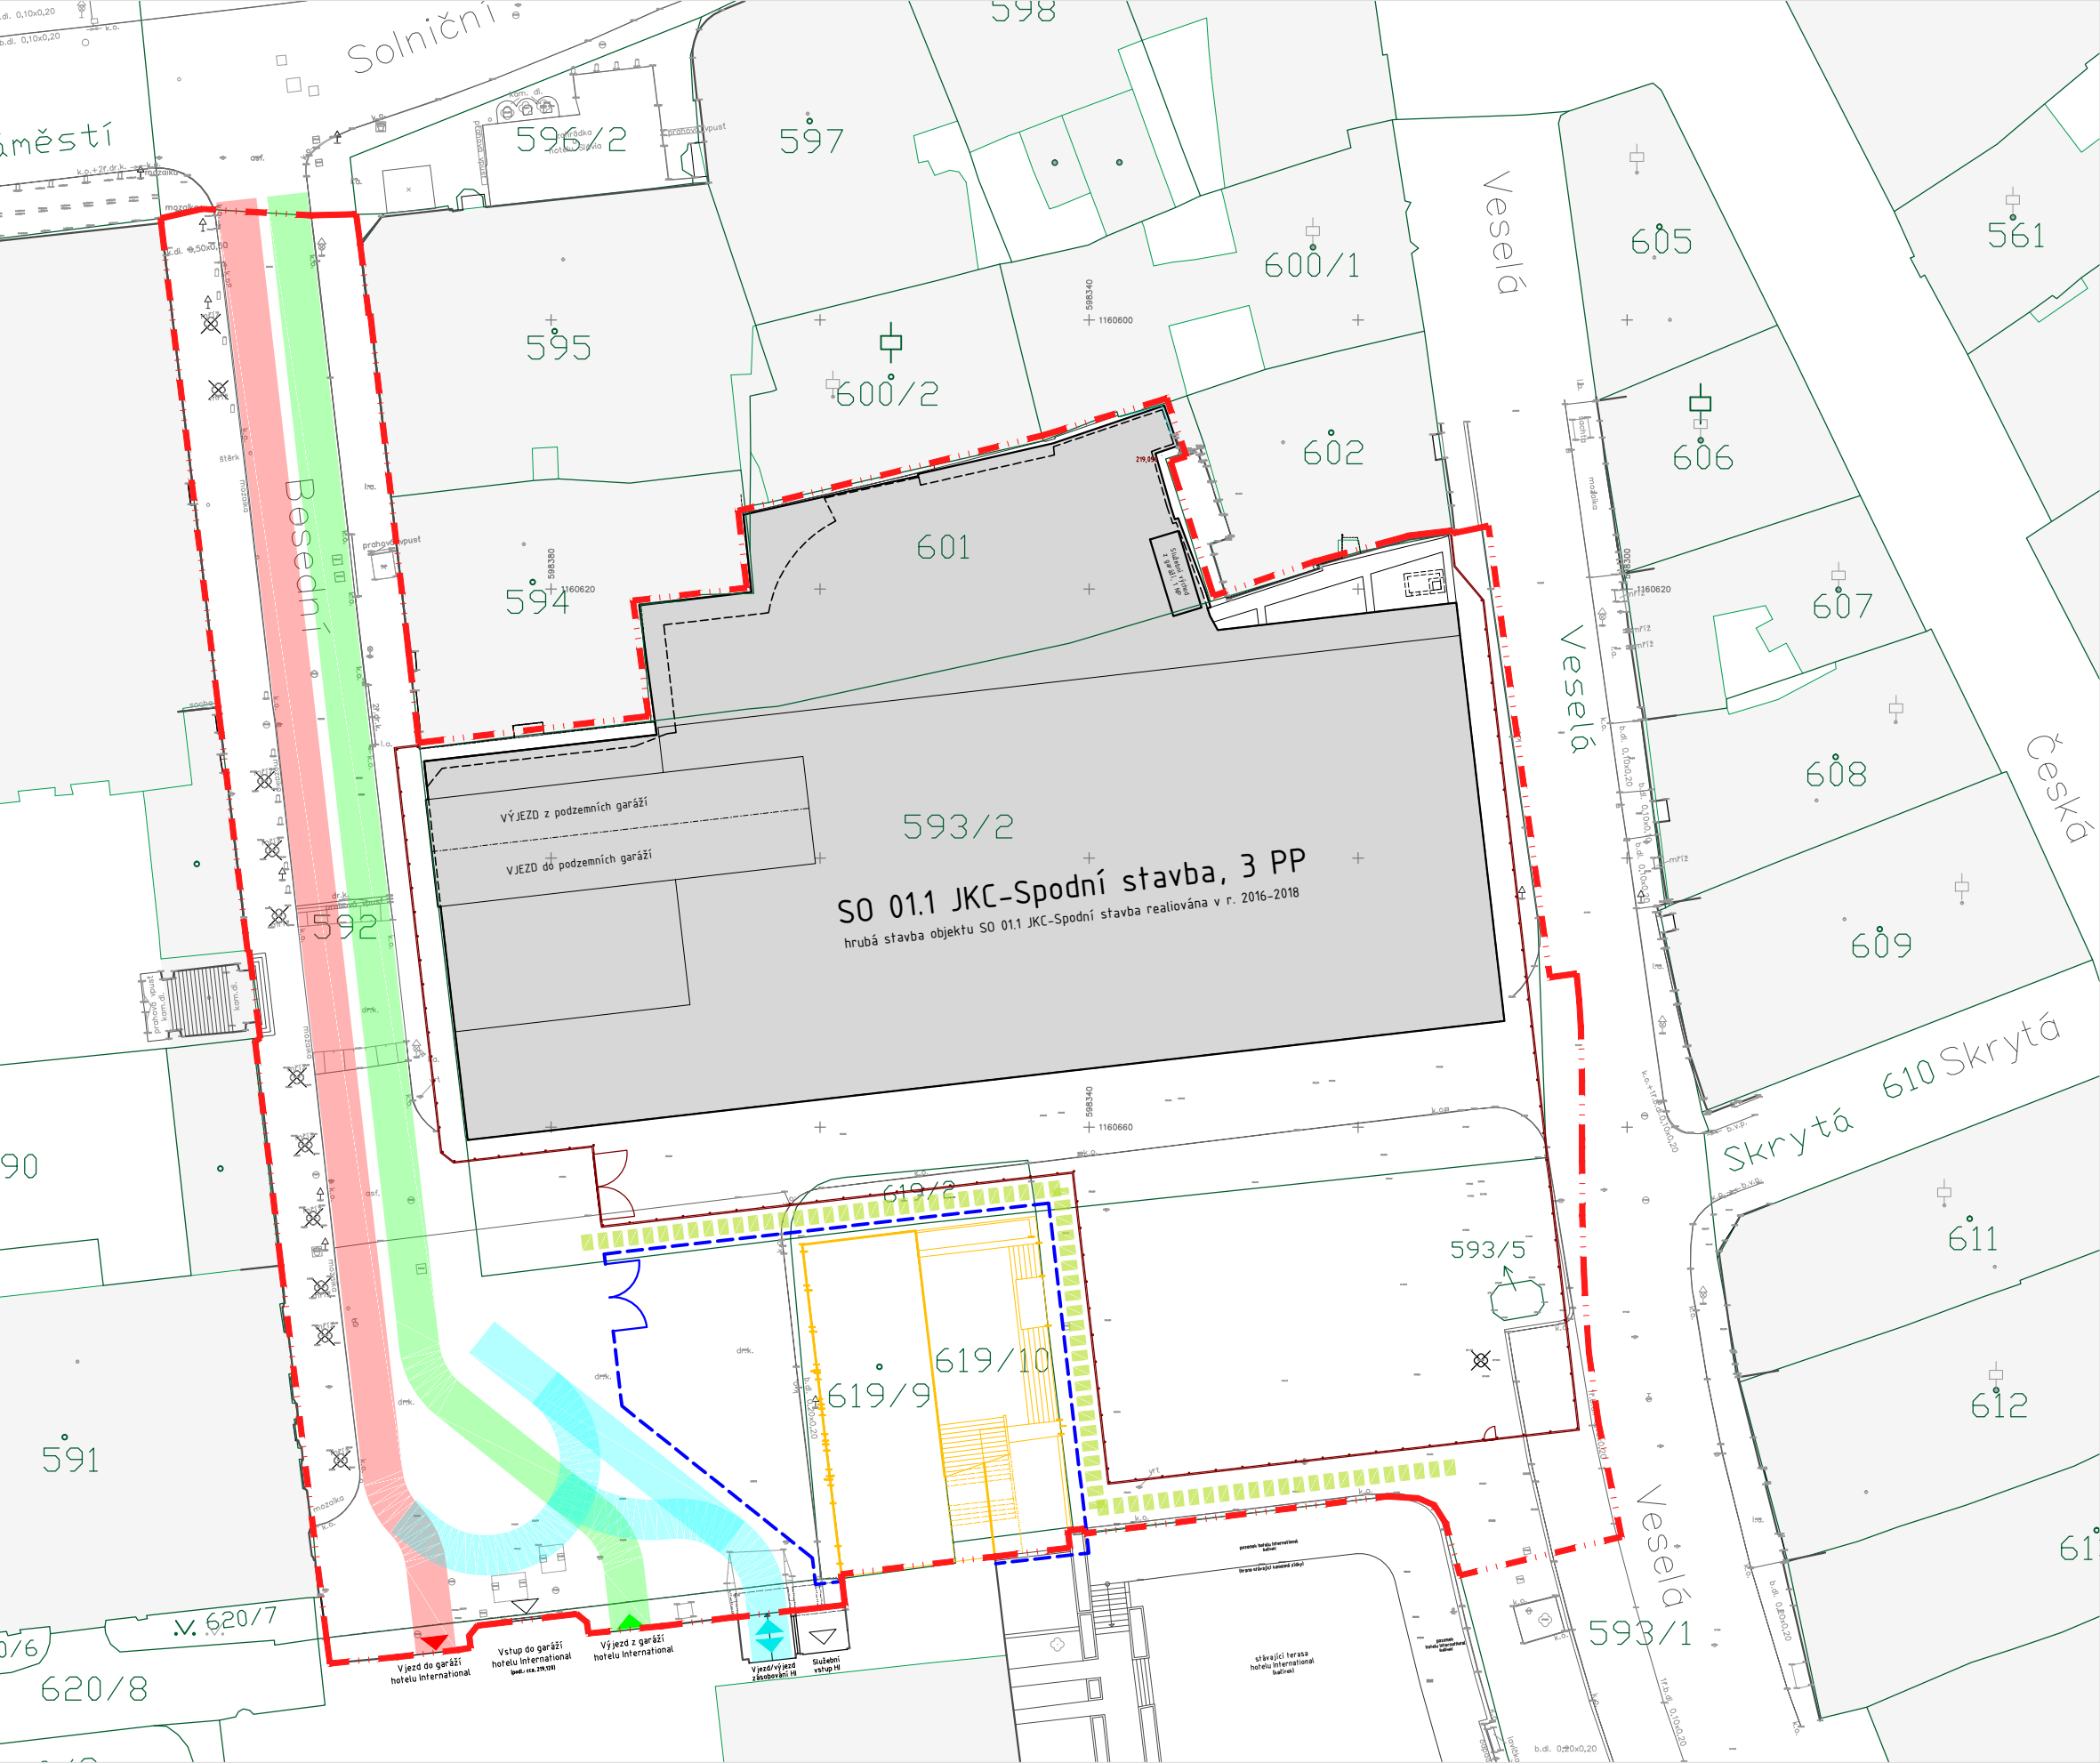


LEGENDA

- OKOLNÍ BUDOVY STÁVAJÍCÍ
- STÁVAJÍCÍ OBJEKT JKC - SPODNÍ STAVBA VYBUDOVANÝ V 1.ETAPĚ
- STÁVAJÍCÍ OBJEKTY HIB - ODSTRAŇOVANÉ
- CELKOVÉ HRANICE ŘEŠENÉHO ÚZEMÍ
- STÁVAJÍCÍ PEVNÉ OPLOCENÍ STAVENIŠTĚ
- MOBILNÍ OPLOCENÍ STAVENIŠTĚ
- DOČASNÁ ÚPRAVA DOPRAVNÍHO KORIDORU V UL. BESEDNÍ - PŘÍJEZD DO GARÁŽÍ HIB
- DOČASNÁ ÚPRAVA DOPRAVNÍHO KORIDORU V UL. BESEDNÍ - VÝJEZD Z GARÁŽÍ HIB
- DOČASNÁ ÚPRAVA DOPRAVNÍHO KORIDORU V UL. BESEDNÍ - PŘÍJEZD/VÝJEZD ZÁSOBOVÁNÍ HIB
- DOČASNÝ PĚŠÍ KORIDOR BESEDNÍ - VESELÁ

ZNAČKA	DATUM	PŘEDMĚT REVIZE	REVIZI PROVEDL
REVIZE			

±0,000 = 219,300 m n.m.

Souřadnicový systém: S-JTSK
Výškový systém: Bpv

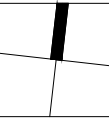

PROJEKTANT :

SPOLEČNOST "ATELIÉR BRNO & SPOL."

zastoupená společností Architekti Hrůša & spol., Ateliér Brno, s.r.o. na základě zmocnění čl. XVII.19 Smlouvy o zpracování projektové dokumentace a o výkonu autorského dozoru pro stavbu Janáčkovo kulturní centrum v Brně (č. 18000019) a jejího dodatku č.1.

Tato projektová dokumentace navazuje na autorské dílo Autorů specifikované v čl. I.3.59 Smlouvy o zpracování projektové dokumentace a o výkonu autorského dozoru pro stavbu Janáčkovo kulturní centrum v Brně (č. 18000019) a Autorský manuál Autorů ze dne 28.6. 2018.

Autoři : Ing. arch. Jan Hájek, Ing. arch. Jakub Havlas, akad. arch. Pavel Joba

ARCHITEKT PROJEKTU :	Prof. Ing. arch. PETR HRŮŠA	HLAVNÍ INŽENÝR PROJEKTU :	Ing. IGOR BIELIK
ARCHITEKT NÁVRHU :	Ing.arch. MICHAL SOUČEK	HLAVNÍ INŽENÝR / KONTROLA :	Ing.arch. VÍT ZENKL
KLIENT ZAKÁZKY :	BRNĚNSKÉ KOMUNIKACE, a.s. Renneská třída 787/1a 639 00 Brno	INVESTOR ZAKÁZKY :	BRNĚNSKÉ KOMUNIKACE, a.s. Renneská třída 787/1a 639 00 Brno
		STATUTÁRNÍ MĚSTO BRNO	Dominikánské náměstí 196/1 601 67 Brno

FÁZE (STUPEŇ DOKUMENTACE)

DOKUMENTACE ZMĚNY STAVBY PŘED DOKONČENÍM A PRO PROVÁDĚNÍ STAVBY

NÁZEV ZAKÁZKY (DÍLO)	DATUM	05 / 2023
JANÁČKOVO KULTURNÍ CENTRUM V BRNĚ, 2. ETAPA UL. VESELÁ - BESEDNÍ, 657 68 BRNO ZLEPŠENÍ PARAMETRŮ JKC	ZAKÁZKA ČÍSLO	171 11
	FORMÁT	3xA4
	MĚŘÍTKO	1 : 500
	KÓD DOKUMENTACE	FÁZE
	C.5	ZSPD+PDPS

DOKUMENT (VÝKRES)	Č. VÝKRESU / REVIZE	PARÉ
SITUACE ZOV - 2. ETAPA VÝSTAVBY - FÁZE 0-0 ODSTRANĚNÍ STÁVAJÍCÍCH OBJEKTŮ HOTELU INTERNATIONAL BRNO	C.5.0-0	

Architekti
Hrůša & spol.,
Ateliér Brno, s.r.o.

Žižkova 5, 602 00 Brno
tel. 541 243 829, fax 541 243 831
E - mail : info @ atelierbrno.cz
http://www. hrusa-atelierbrno.cz

IČO 255 175 62, DIČ CZ 255 175 62
Obchodní rejstřík oddíl C, vložka 29562