


ZÁSADY ORGANIZACE VÝSTAVBY  
2. ETAPA VÝSTAVBY - FÁZE 0-2

PŘELOŽKA KANALIZACE - 2.část (střed)

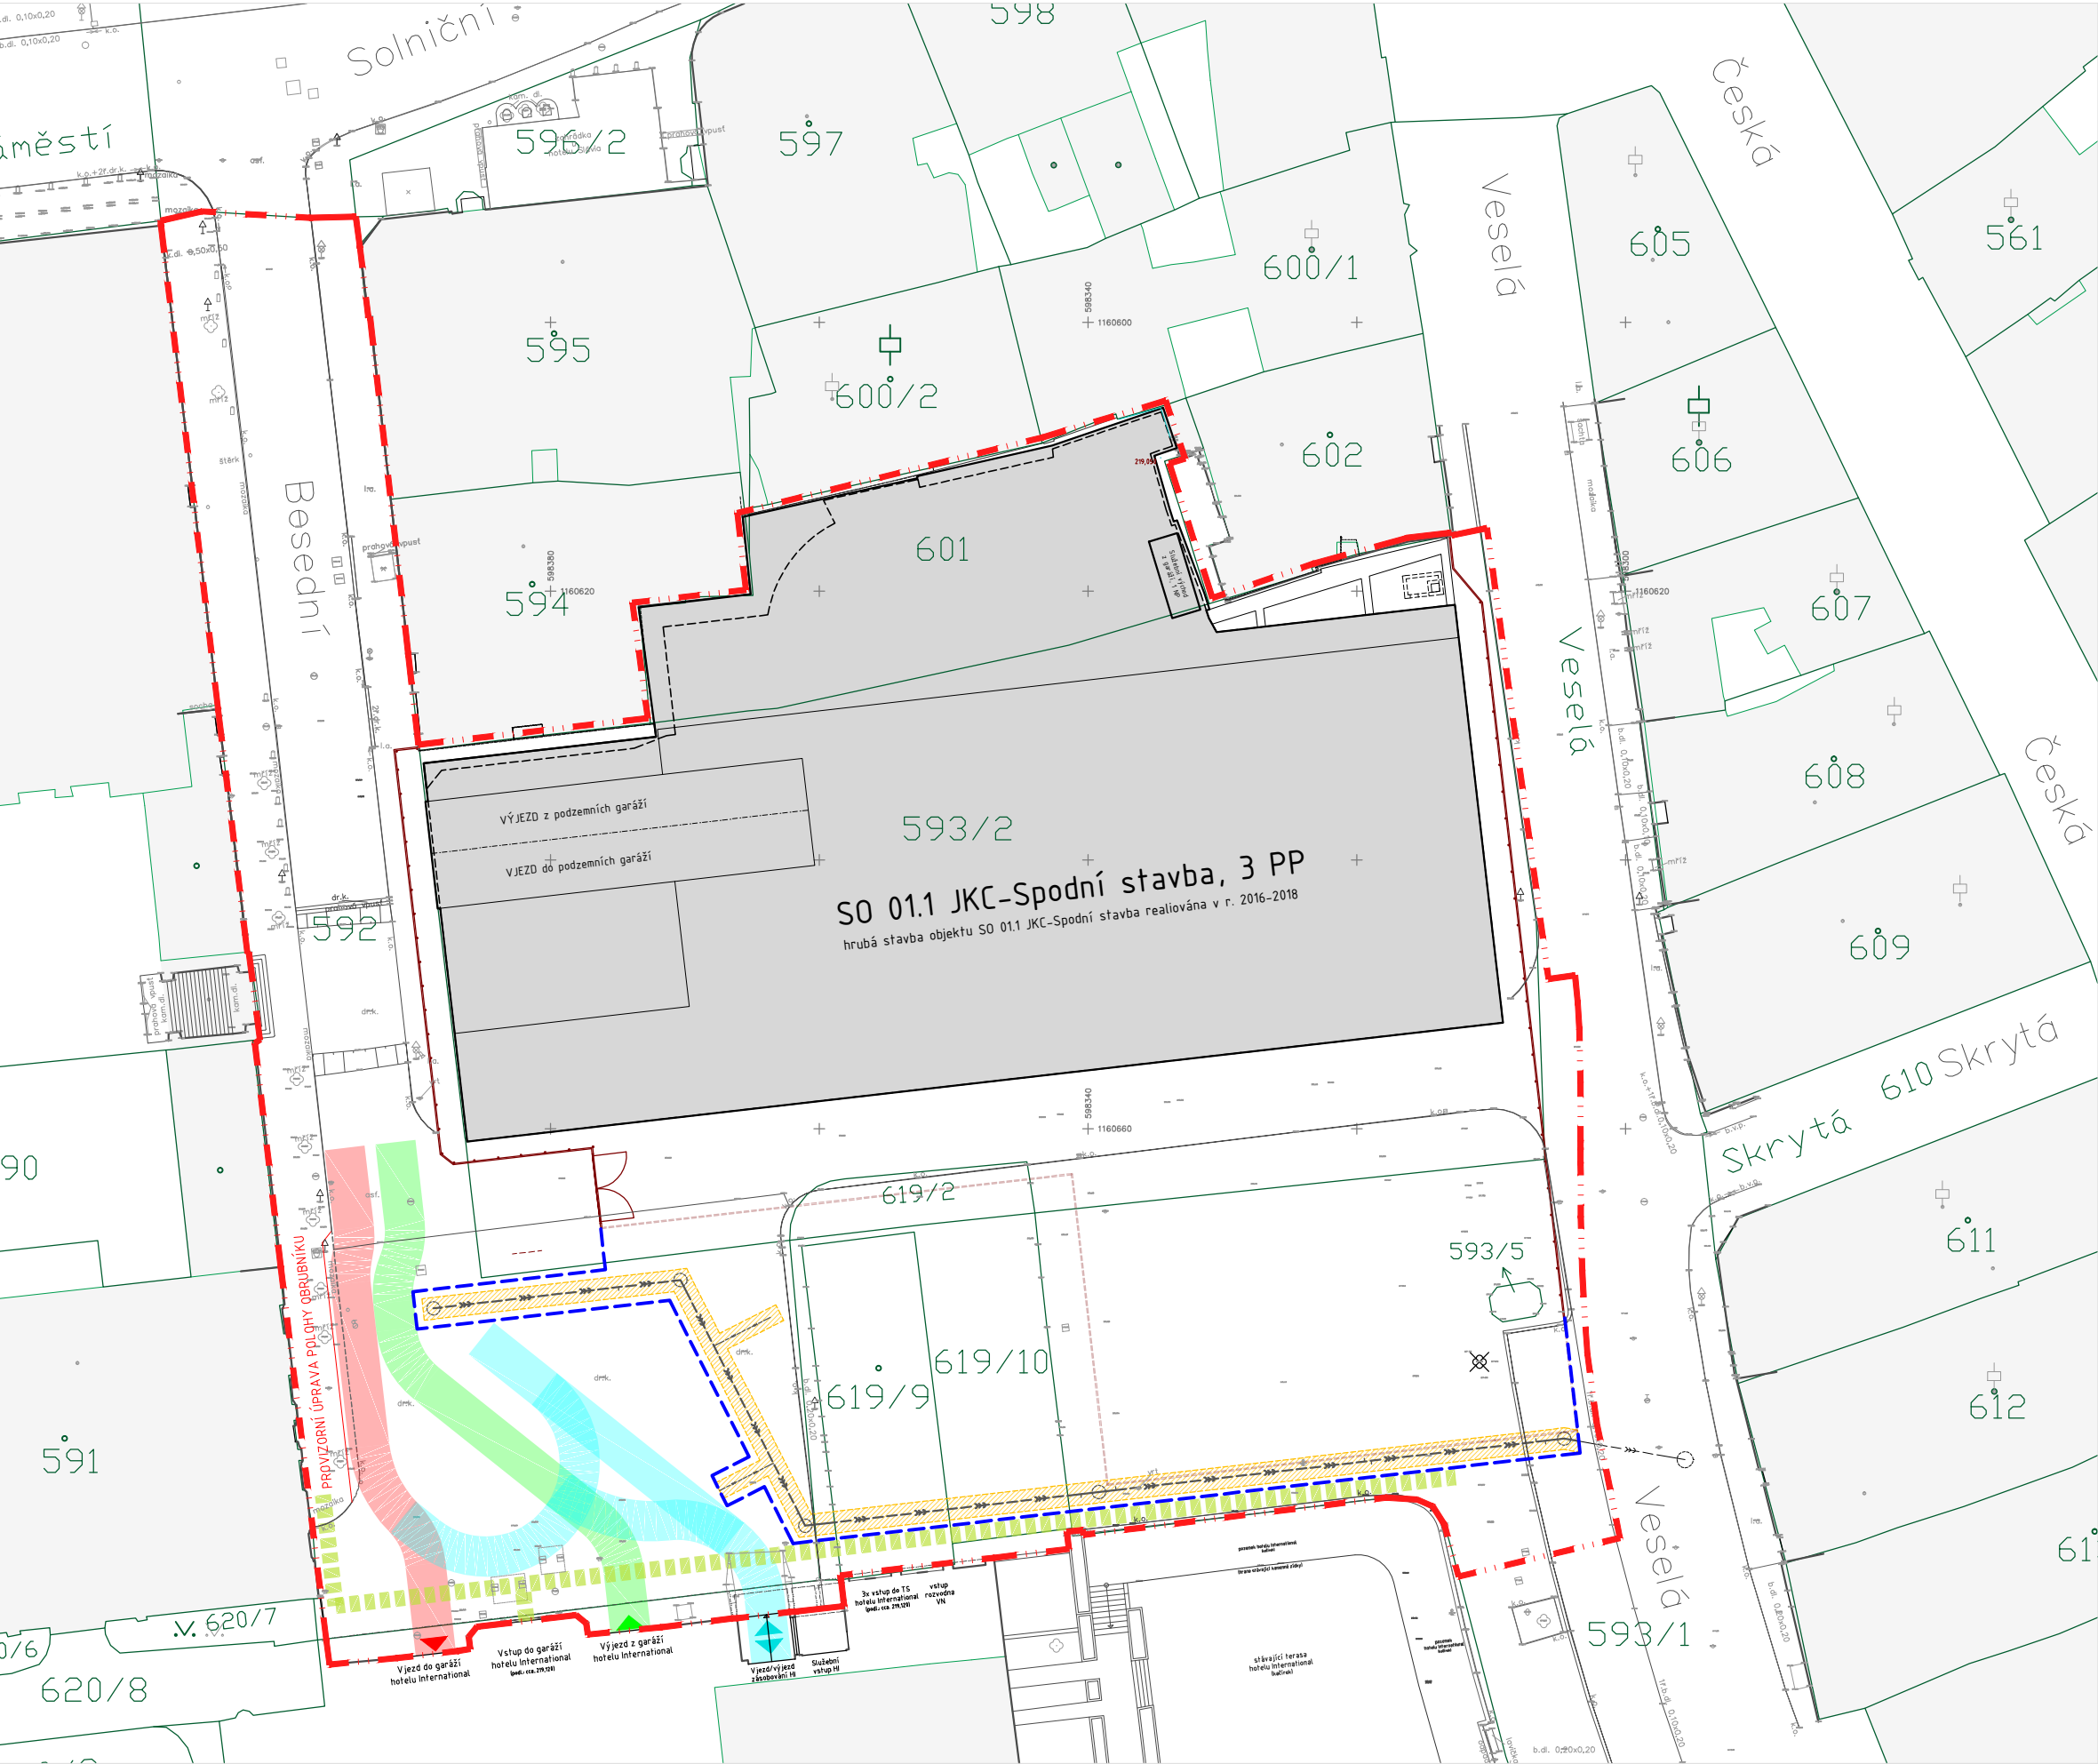


LEGENDA

- OKOLNÍ BUDOVY STÁVAJÍCÍ
- STÁVAJÍCÍ OBJEKT JKC - SPODNÍ STAVBA VYBUDOVANÝ V 1.ETAPĚ
- CELKOVÉ HRANICE ŘEŠENÉHO ÚZEMÍ
- STÁVAJÍCÍ PEVNÉ OPLOCENÍ STAVENIŠTĚ
- STÁVAJÍCÍ PEVNÉ OPLOCENÍ STAVENIŠTĚ - ODSTRANĚNÉ
- MOBILNÍ OPLOCENÍ STAVENIŠTĚ
- PŘELOŽKA KANALIZACE - OTEVŘENÝ VÝKOP Š. 1,6 M, HL. DO 6,0 M
- DOČASNÁ ÚPRAVA DOPRAVNÍHO KORIDORU V UL. BESEDNÍ - PŘÍJEZD DO GARÁŽÍ HIB
- DOČASNÁ ÚPRAVA DOPRAVNÍHO KORIDORU V UL. BESEDNÍ - VÝJEZD Z GARÁŽÍ HIB
- DOČASNÁ ÚPRAVA DOPRAVNÍHO KORIDORU V UL. BESEDNÍ - PŘÍJEZD/VÝJEZD ZÁSOBOVÁNÍ HIB
- DOČASNÝ PĚŠÍ KORIDOR BESEDNÍ - VESELÁ

ZNAČKA	DATUM	PŘEDMĚT REVIZE	REVIZI PROVEDL
REVIZE			

±0,000 = 219,300 m n.m.

Souřadnicový systém: S-JTSK  
Výškový systém: Bpv

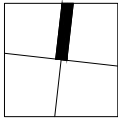

PROJEKTANT :

SPOLEČNOST "ATELIÉR BRNO & SPOL."

zastoupená společností Architekti Hrůša & spol., Ateliér Brno, s.r.o. na základě zmocnění čl. XVII.19 Smlouvy o zpracování projektové dokumentace a o výkonu autorského dozoru pro stavbu Janáčkovo kulturní centrum v Brně (č. 18000019) a jejího dodatku č.1.


Tato projektová dokumentace navazuje na autorské dílo Autorů specifikované v čl. I.3.59 Smlouvy o zpracování projektové dokumentace a o výkonu autorského dozoru pro stavbu Janáčkovo kulturní centrum v Brně (č. 18000019) a Autorský manuál Autorů ze dne 28.6. 2018.  
Autoři : Ing. arch. Jan Hájek, Ing. arch. Jakub Havlas, akad. arch. Pavel Joba

ARCHITEKT PROJEKTU :	Prof. Ing. arch. PETR HRŮŠA	HLAVNÍ INŽENÝR PROJEKTU :	Ing. IGOR BIELIK
ARCHITEKT NÁVRHU :	Ing.arch. MICHAL SOUČEK	HLAVNÍ INŽENÝR / KONTROLA :	Ing.arch. VÍT ZENKL
KLIENT ZAKÁZKY :		INVESTOR ZAKÁZKY :	
BRNĚNSKÉ KOMUNIKACE, a.s. Renneská třída 787/1a 639 00 Brno		BRNĚNSKÉ KOMUNIKACE, a.s. Renneská třída 787/1a 639 00 Brno	
		STATUTÁRNÍ MĚSTO BRNO Dominikánské náměstí 196/1 601 67 Brno	

FÁZE ( STUPEŇ DOKUMENTACE )  
DOKUMENTACE ZMĚNY STAVBY PŘED DOKONČENÍM A PRO PROVÁDĚNÍ STAVBY

NÁZEV ZAKÁZKY ( DÍLO )	DATUM	05 / 2023
JANÁČKOVO KULTURNÍ CENTRUM V BRNĚ, 2. ETAPA	ZAKÁZKA ČÍSLO	171 11
UL. VESELÁ - BESEDNÍ, 657 68 BRNO	FORMÁT	3xA4
ZLEPŠENÍ PARAMETRŮ JKC	MĚŘITKO	1 : 500
	KÓD DOKUMENTACE	FÁZE
	C.5	ZSPD+PDPS

SITUACE ZOV - 2. ETAPA VÝSTAVBY - FÁZE 0-2  
PŘELOŽKA KANALIZACE - 2.část (střed)

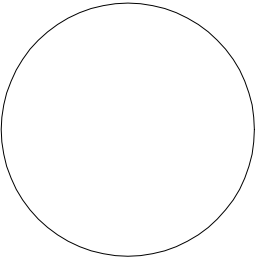

Architekti  
Hrůša & spol.,  
Ateliér Brno, s.r.o.

Žižkova 5, 602 00 Brno  
tel. 541 243 829, fax 541 243 831  
E - mail : info @ atelierbrno.cz  
http://www. hrusa-atelierbrno.cz

IČO 255 175 62, DIČ CZ 255 175 62  
Obchodní rejstřík oddíl C, vložka 29562

DATUM	05 / 2023
ZAKÁZKA ČÍSLO	171 11
FORMÁT	3xA4
MĚŘITKO	1 : 500
KÓD DOKUMENTACE	FÁZE
C.5	ZSPD+PDPS
Č. VÝKRESU / REVIZE	PARÉ

C.5.0-2